



A2

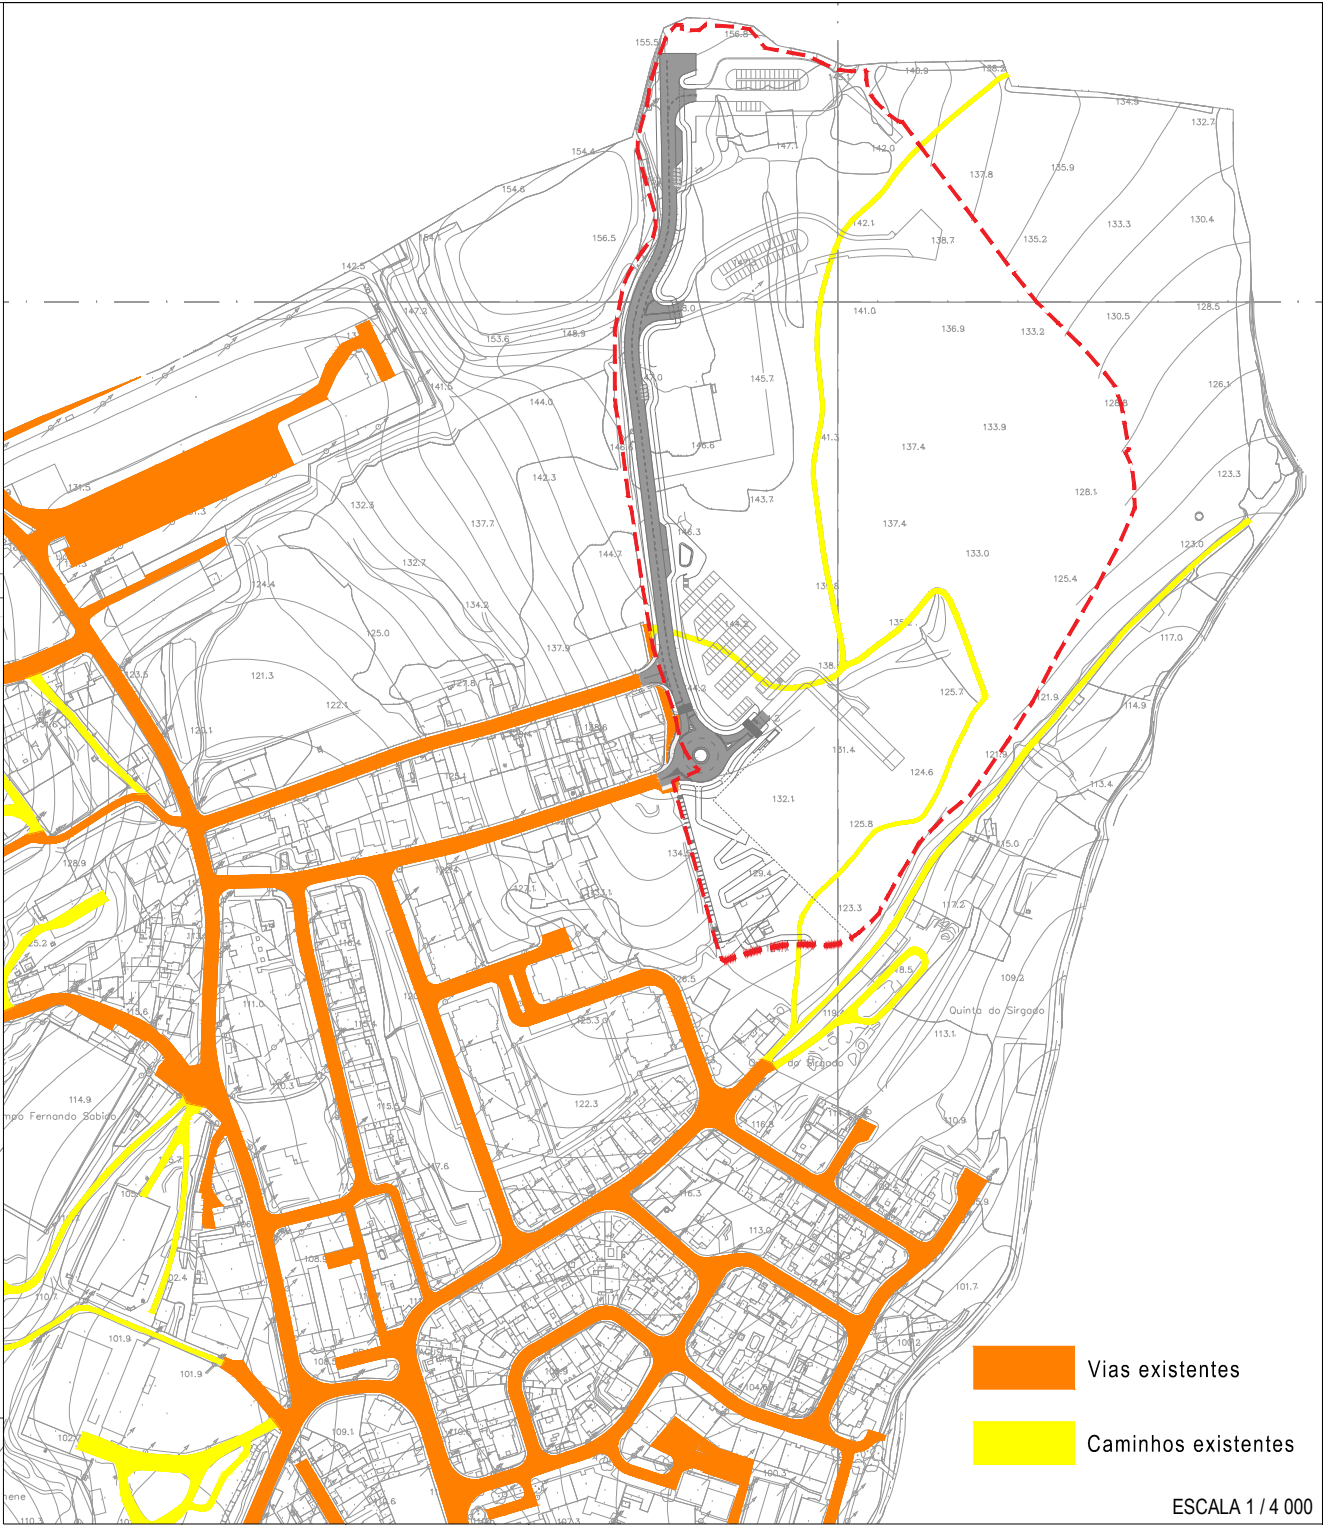

- LEGENDA**
- Limite do Plano de Pormenor de Talaíde (90.442,86 m² / 9,04 ha)
 - Limite das parcelas resultantes
 - Pxx Identificação das parcelas resultantes
 - Vias e estacionamento
 - Passeios, separadores e bermas
 - Áreas verdes de proteção
 - Áreas verdes de recreio e lazer
 - RSU
 - Modelação de terreno proposta de 2.0m em 2.0m
 - 140.00 Cotas da modelação de terreno proposta
 - Vias existentes
 - Caminhos existentes

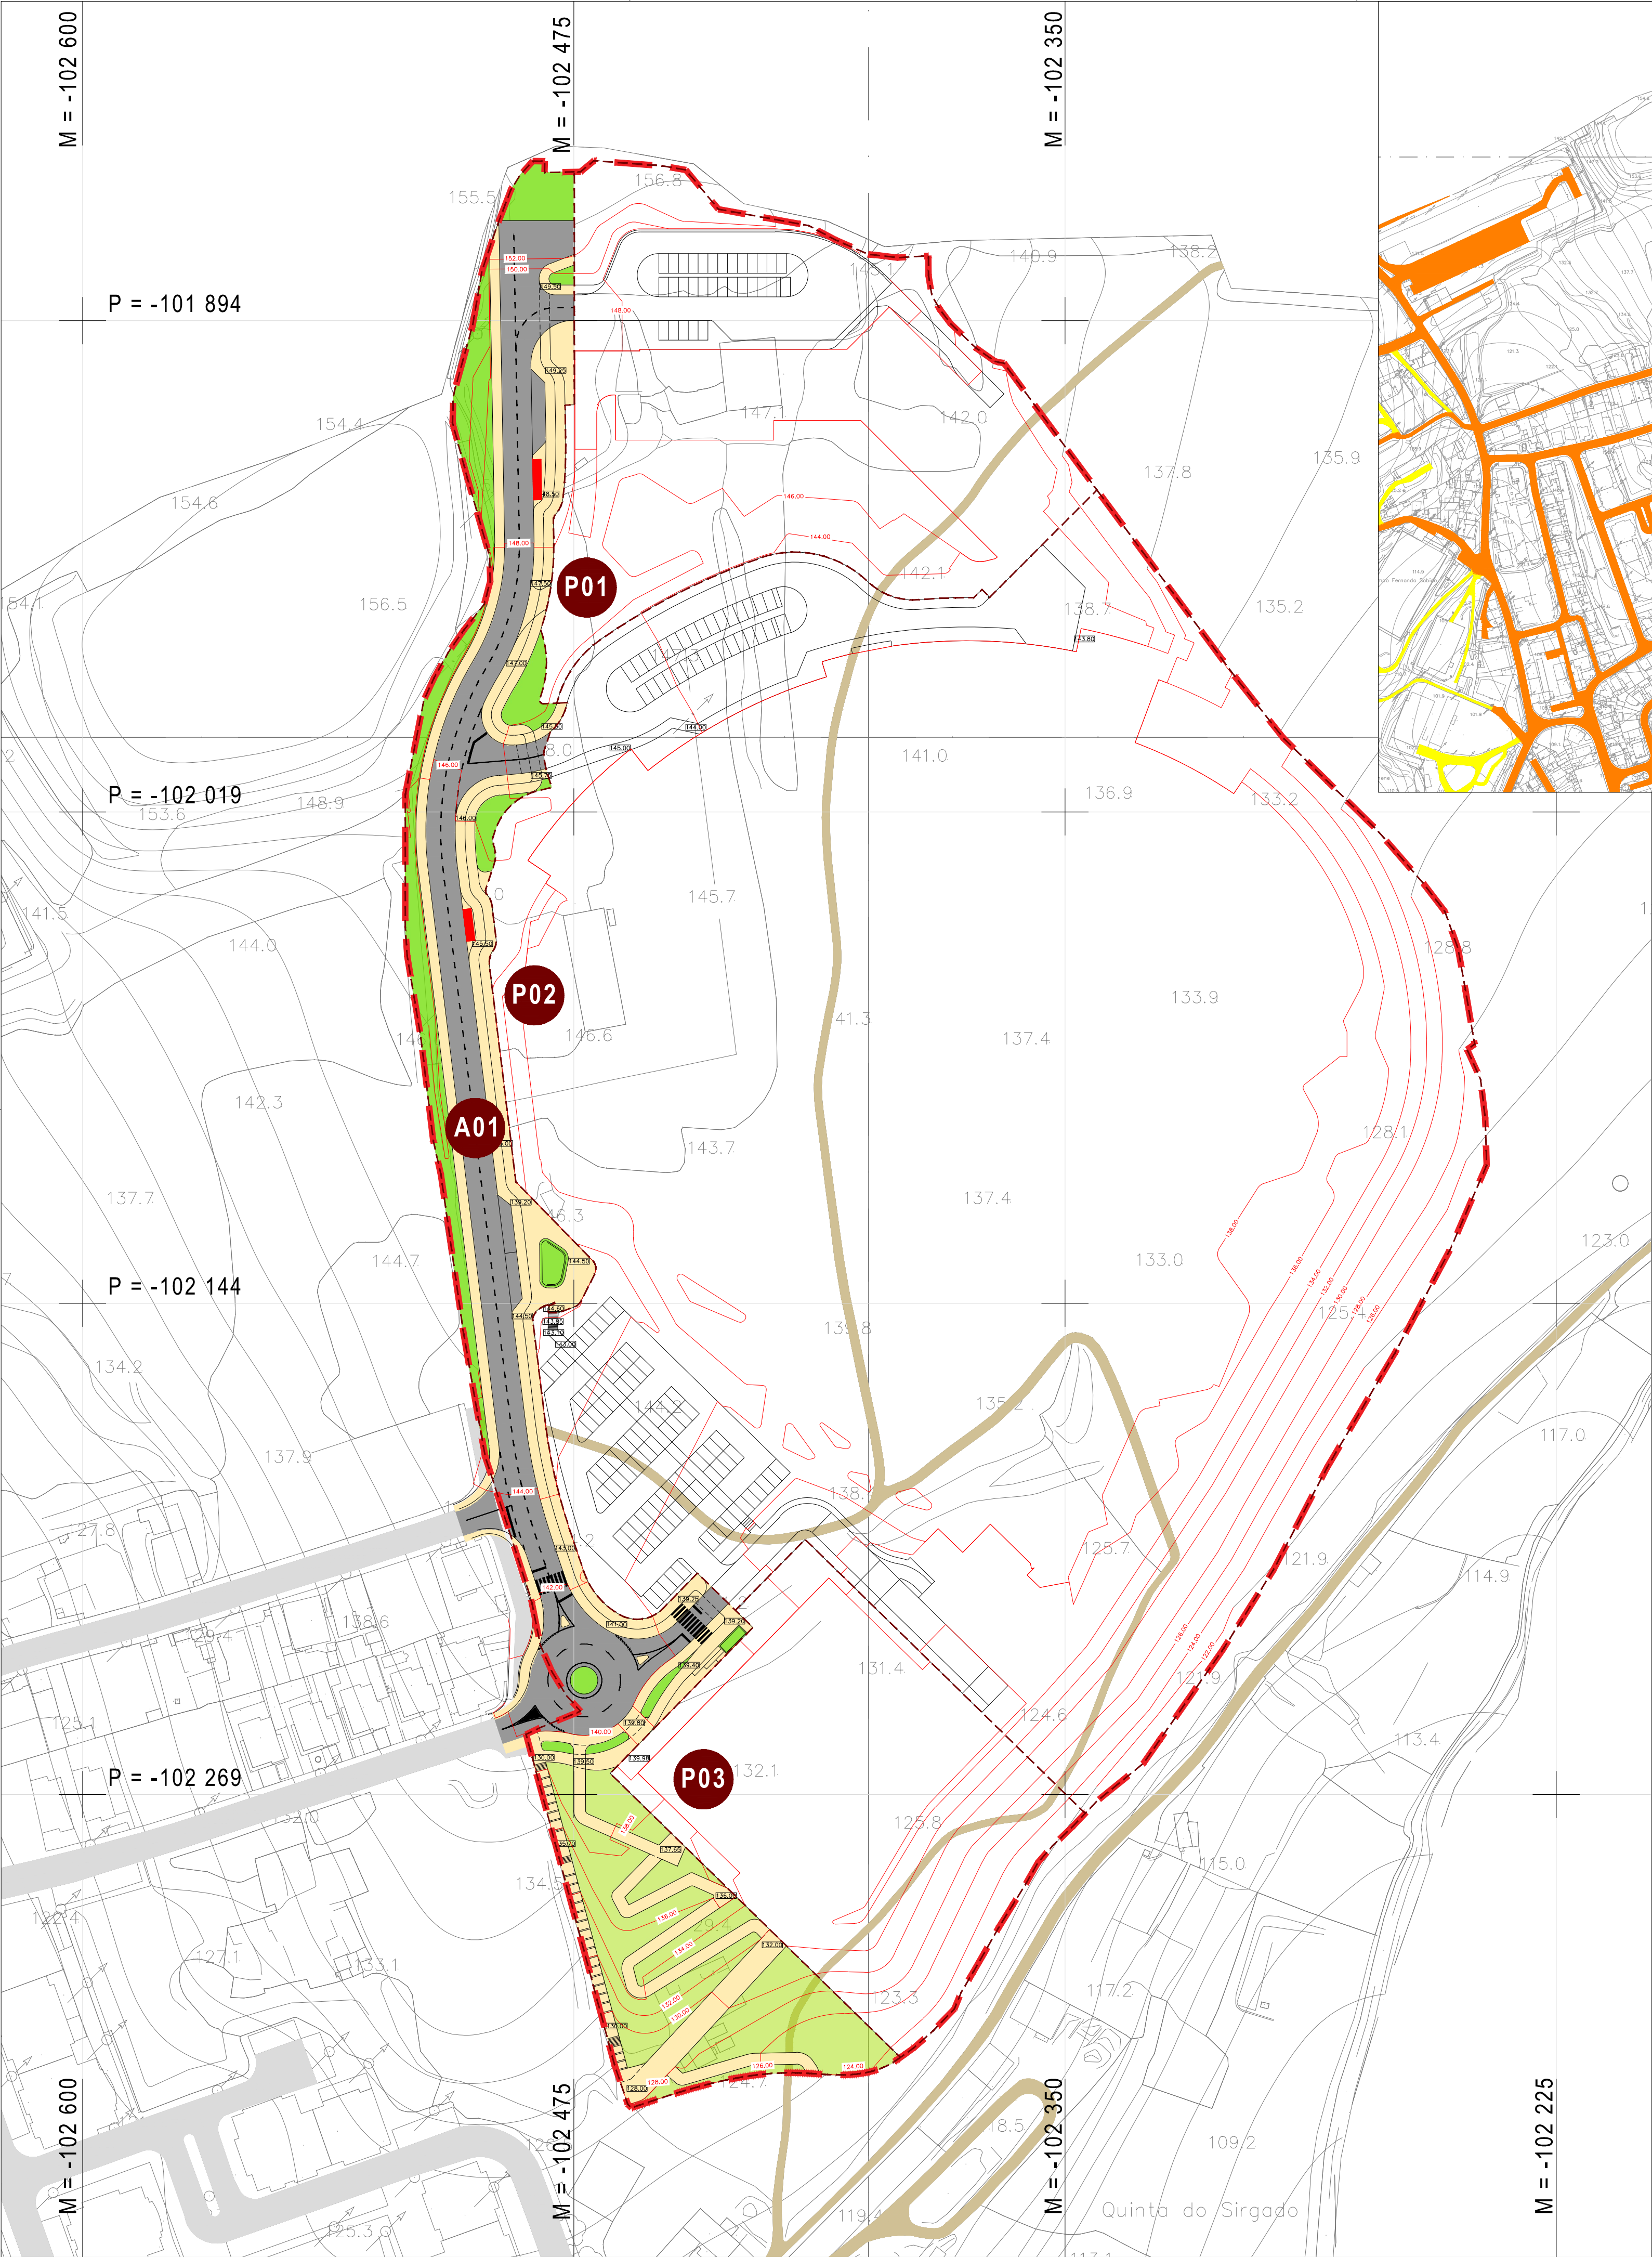

AUTORIA CÂMARA MUNICIPAL DE CASCAIS		
CASCAIS www.cascais.pt		
PARCEIROS LAPALMAONE,LDA & LAPALMATWO,LDA		
COLABORAÇÃO CPU Architects International biodesign DUCOS		
ASSUNTO PLANO DE PORMENOR DE TALAÍDE [PPT]		
LOCAL TALAÍDE - CASCAIS		
FASE ELABORAÇÃO		
DESIGNAÇÃO PLANTA DE INFRAESTRUTURAS VIÁRIAS DESENHO VIÁRIO E RSU		
DATA MAI 2025	REVISÃO Nº 01	Nº DESENHO 22.1
BASE CARTOGRÁFICA: Propriedade: Câmara Municipal de Cascais Produção: Socarto Lda Homologação: Processo 595, 20/12/2019 DGT Sistema de referência planimétrico: PT-TM06 ETRS89 Projeção cartográfica: Transversa de Mercator Elipsóide: GR80		
Sistema de referência altimétrico: Marégrafo de Cascais (1938) Exatidão Posicional Planimétrica: 0,30m Exatidão Posicional Altimétrica: 0,40m Exatidão Ierâmica 95% Precisão Posicional Nominal: 0,96 ESCALA 1/1.000		