


A2

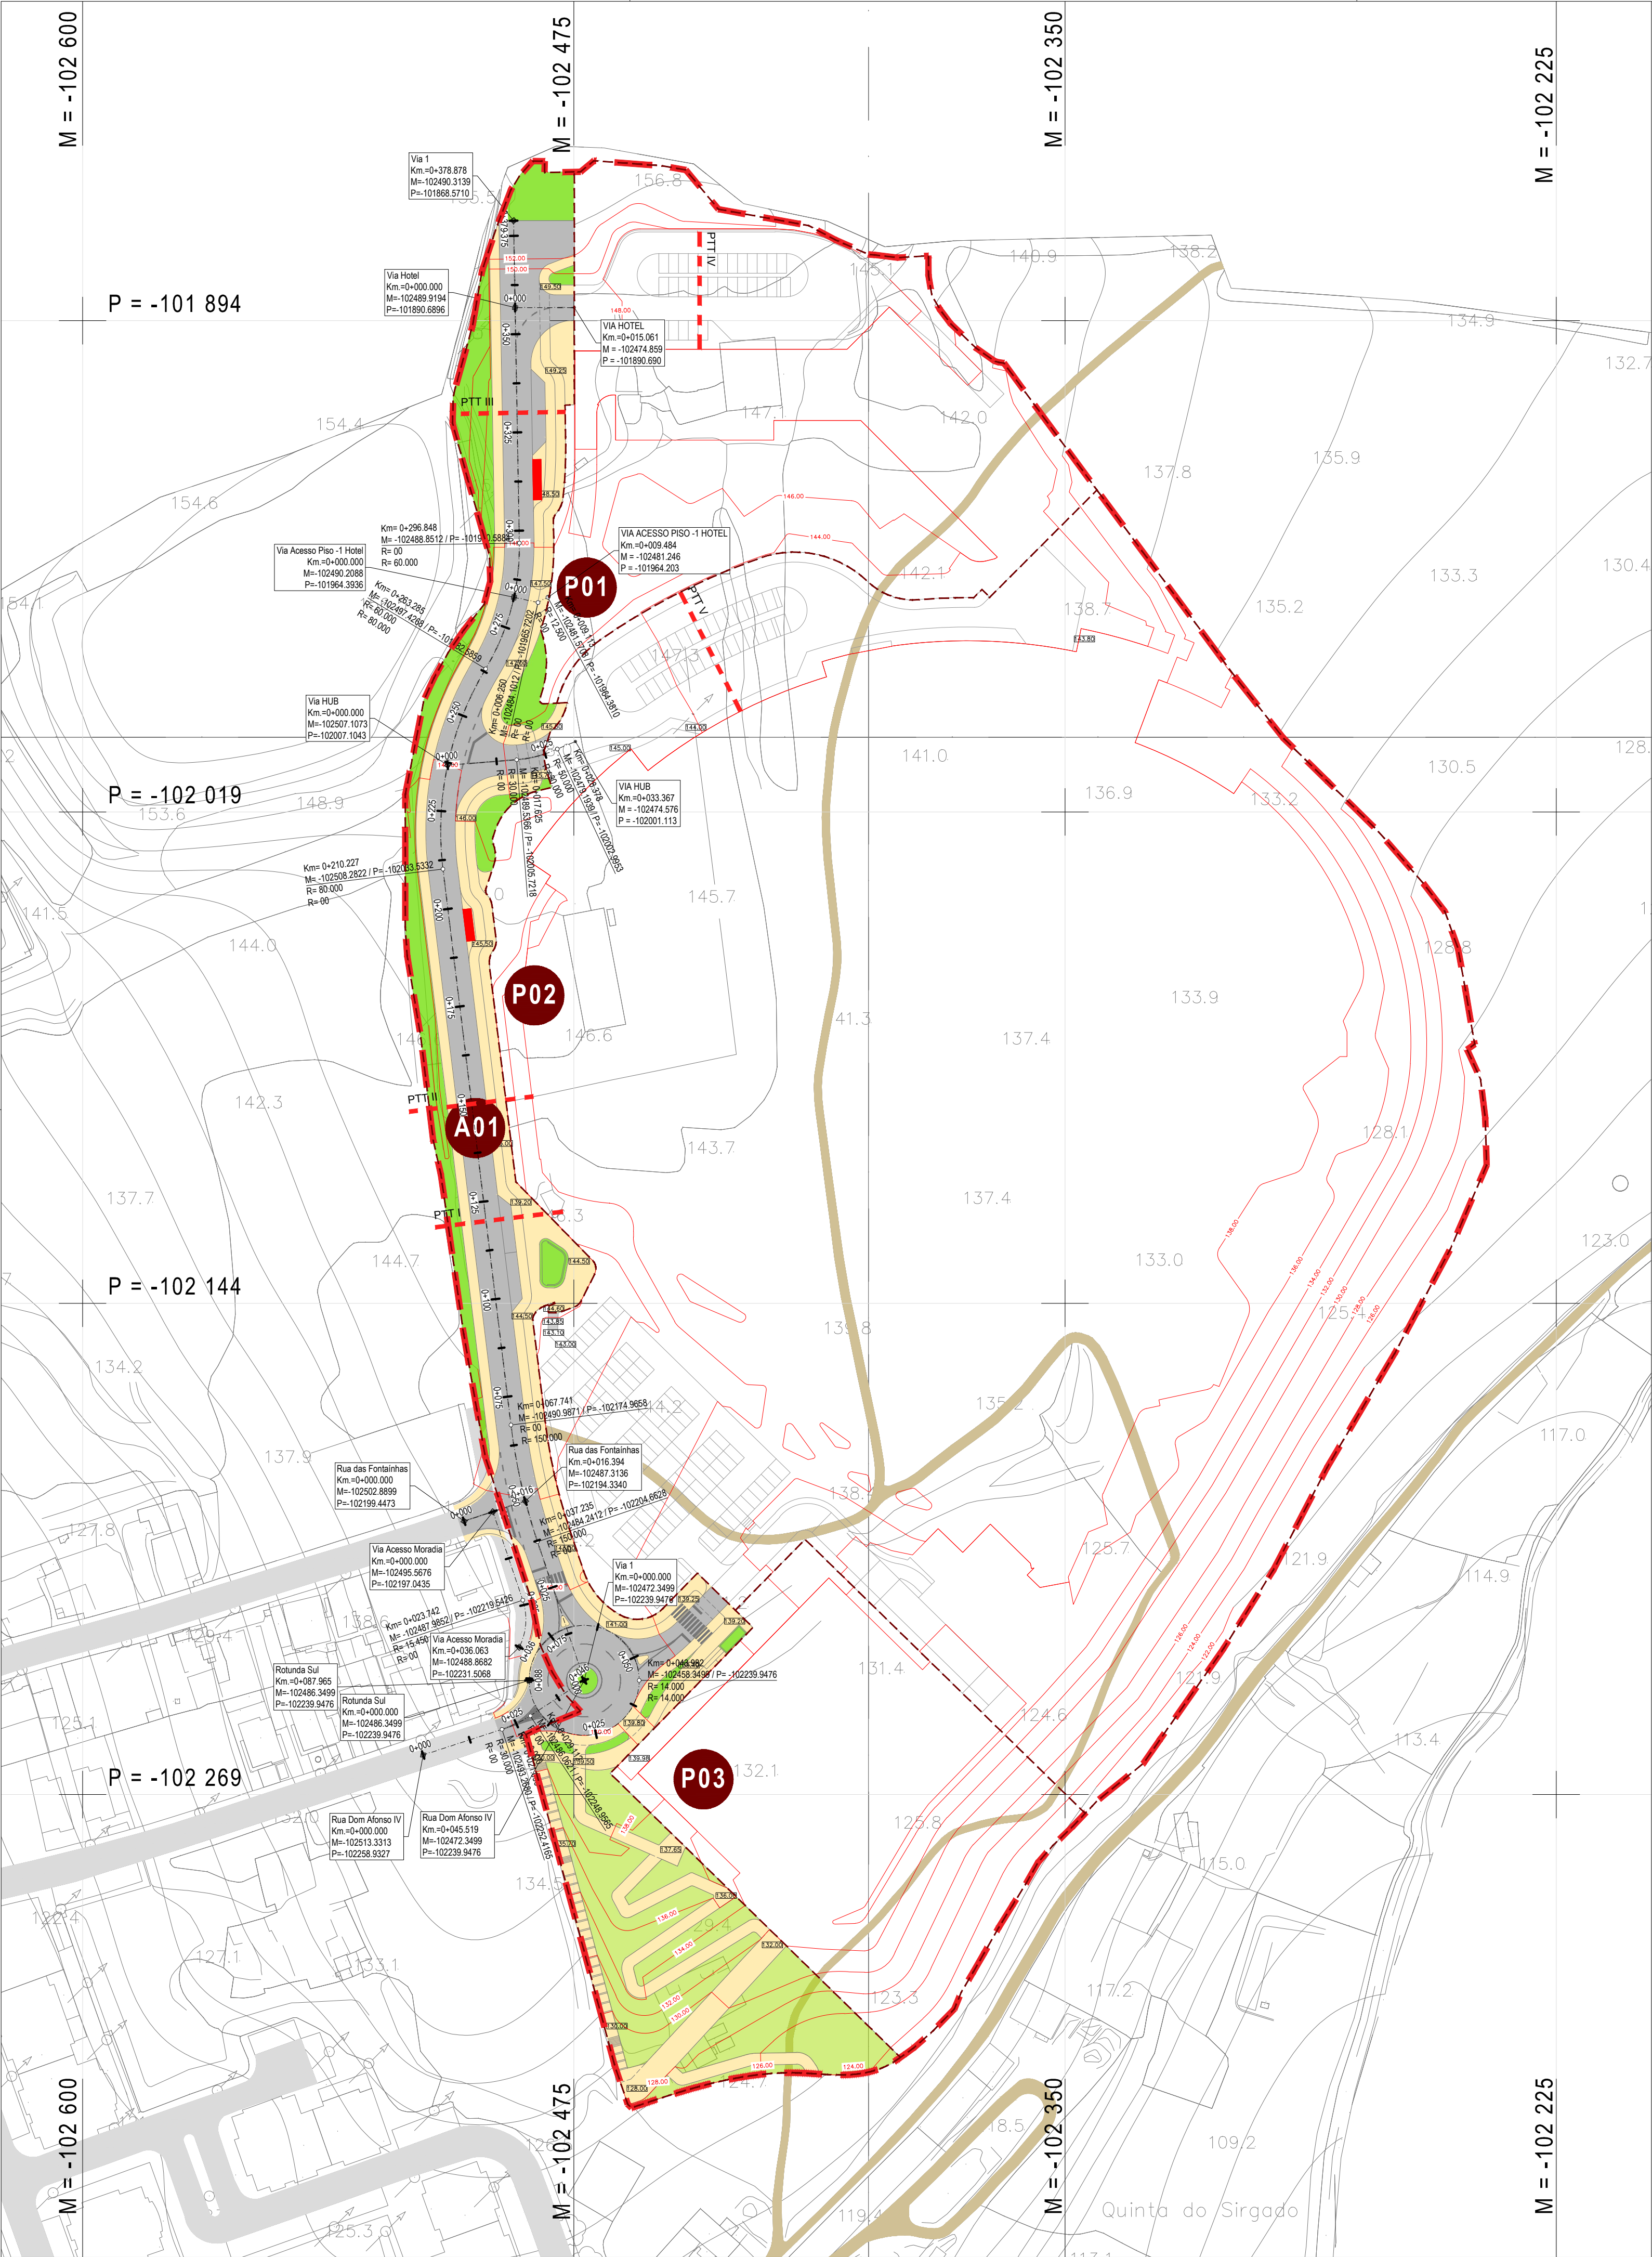

LEGENDA

- Limite do Plano de Pormenor de Talaíde (90.442,86 m² / 9,04 ha)
- Limite das parcelas resultantes
- Identificação das parcelas resultantes
- Vias e estacionamento
- Passeios, separadores e bermas
- Áreas verdes de proteção
- Áreas verdes de recreio e lazer
- RSU
- Modelação de terreno proposta de 2.0m em 2.0m
- Cotas da modelação de terreno proposta
- Vias existentes
- Caminhos existentes



AUTORIA CÂMARA MUNICIPAL DE CASCAIS

CASCAIS  
www.cascais.pt

PARCEIROS  
LAPALMAONE,LDA & LAPALMATWO,LDA

COLABORAÇÃO  
CPU Architects International  
biodesign  
DUCKS

ASSUNTO PLANO DE PORMENOR DE TALAÍDE [PPT]

LOCAL TALAÍDE - CASCAIS

FASE ELABORAÇÃO

DESIGNAÇÃO  
PLANTA DE INFRAESTRUTURAS VIÁRIAS  
PIQUETAGEM

| DATA     | REVISÃO Nº | Nº DESENHO |
|----------|------------|------------|
| MAI 2025 | 01         | 22.2       |

BASE CARTOGRÁFICA:  
Propriedade: Câmara Municipal de Cascais  
Produção: Socarto Lda  
Homologação: Processo 595, 20/12/2019 DGT  
Sistema de referência planimétrica: PT-TM09 ETRS89  
Projeção cartográfica: Transversa de Mercator  
Elipsóide: GRS80

Sistema de referência altimétrico: Marégrafo de Cascais (1938)  
Exatidão Posicional Planimétrica: 0,30m  
Exatidão Posicional Altimétrica: 0,40m  
Exatidão Ierática 95%  
Precisão Posicional Nominal: 0,96

ESCALA 1/1.000