
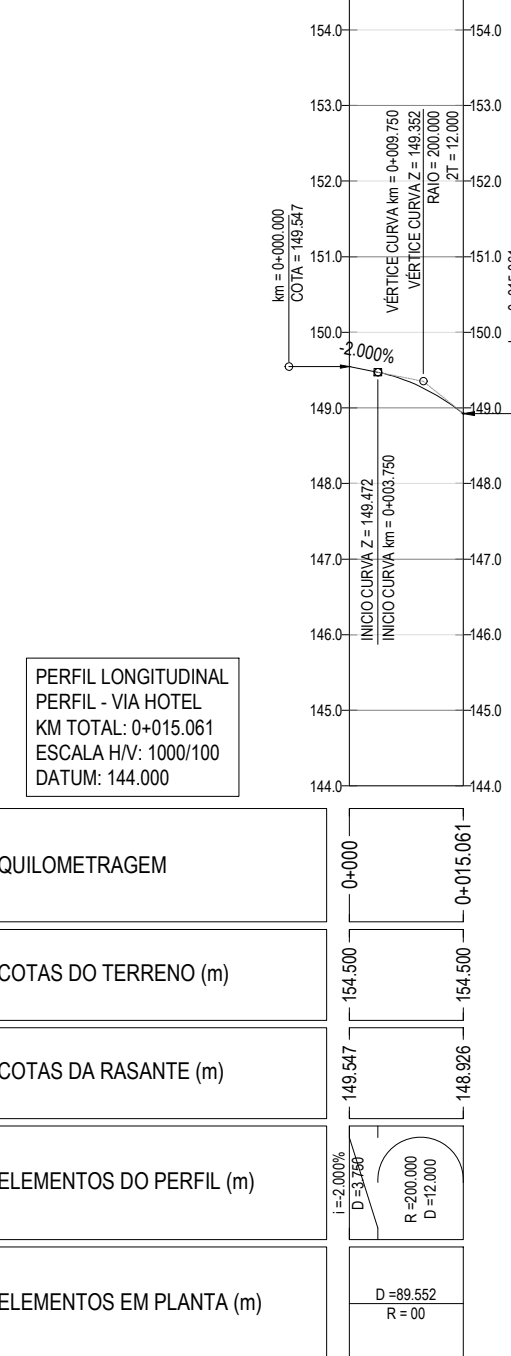
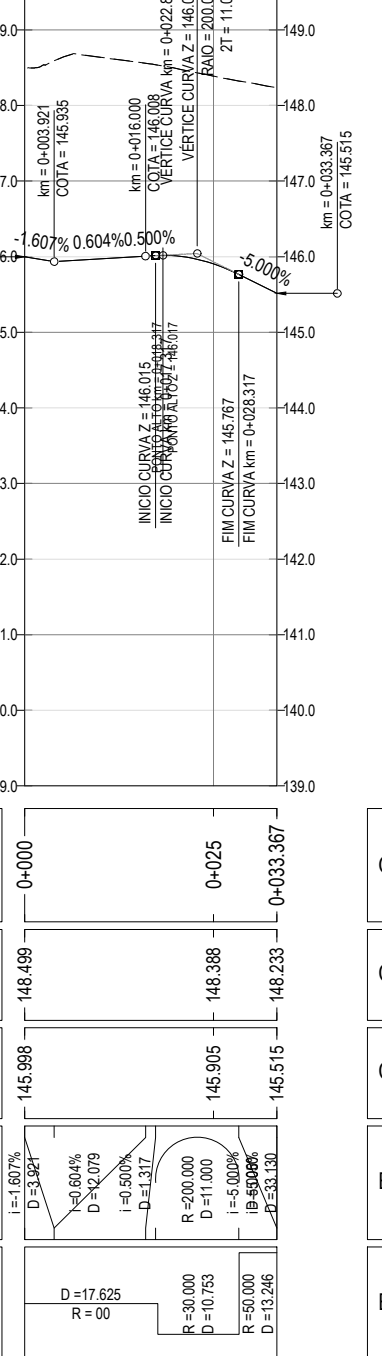
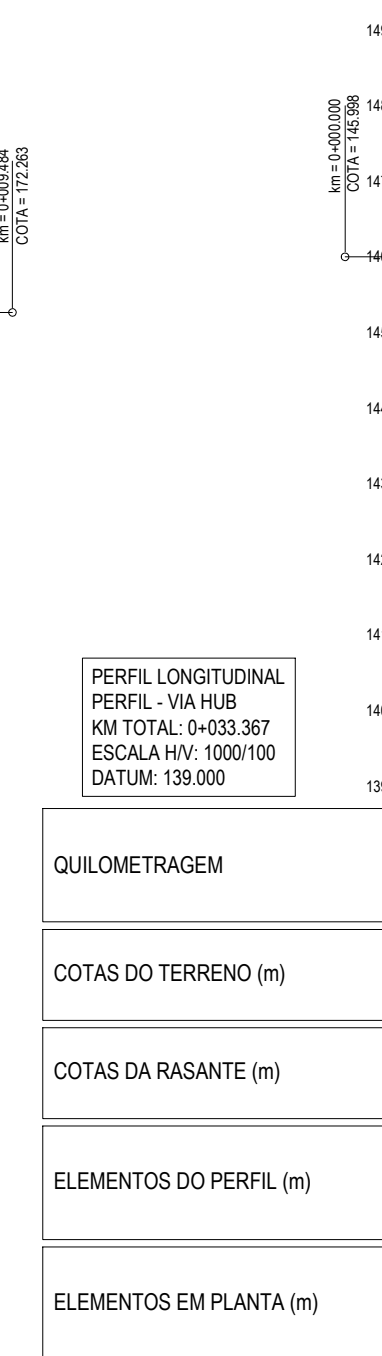
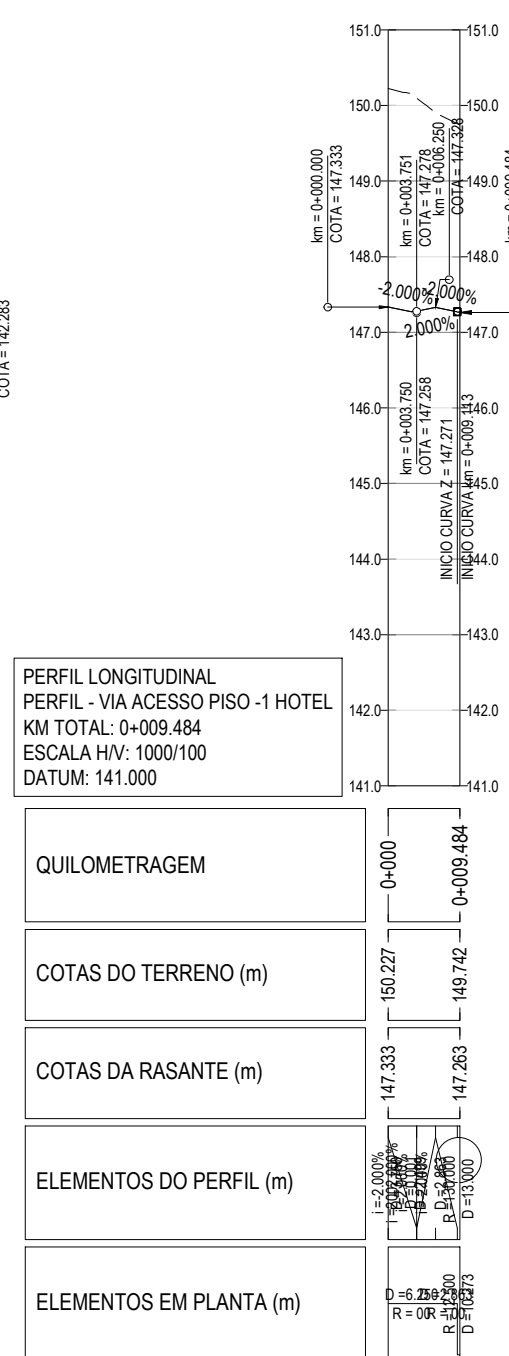
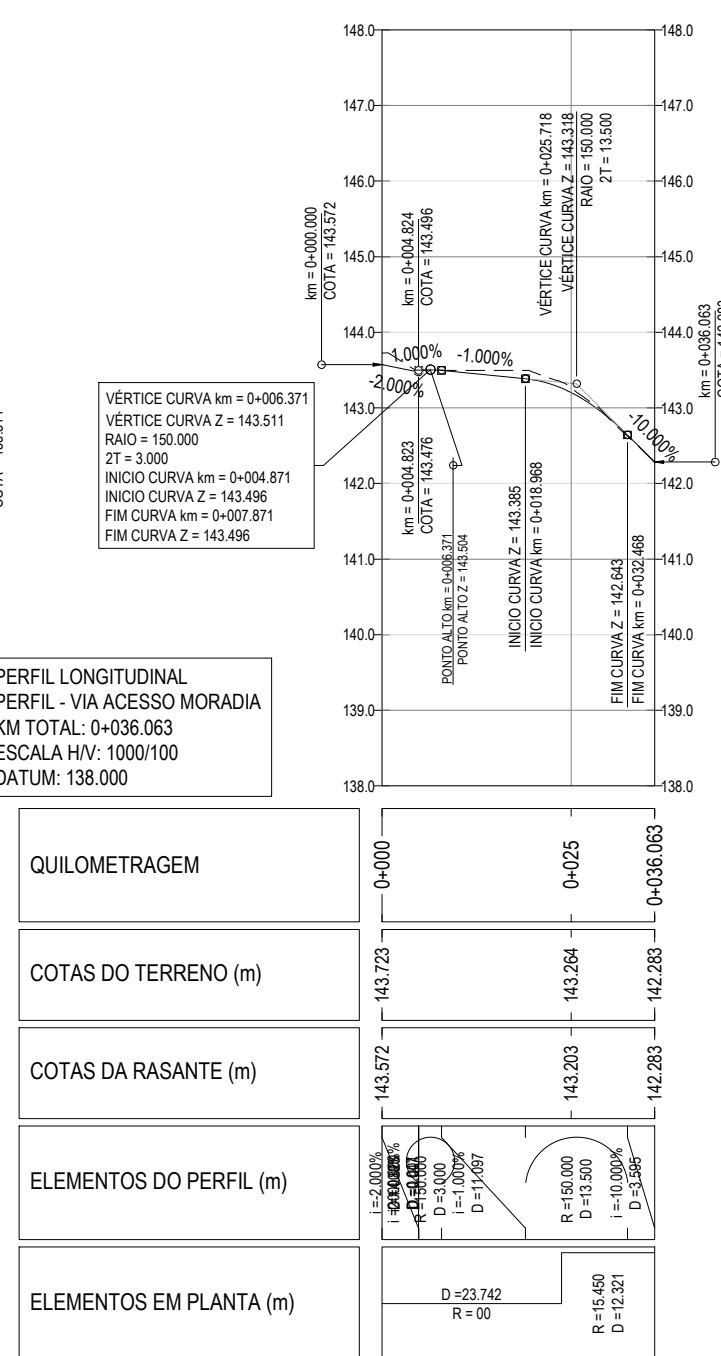
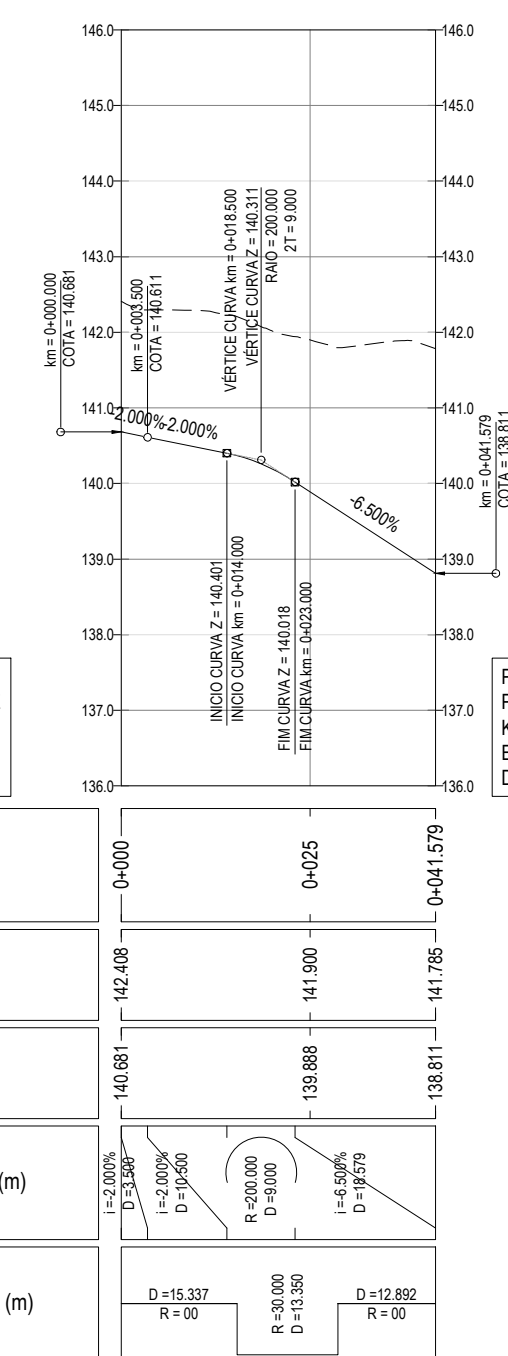
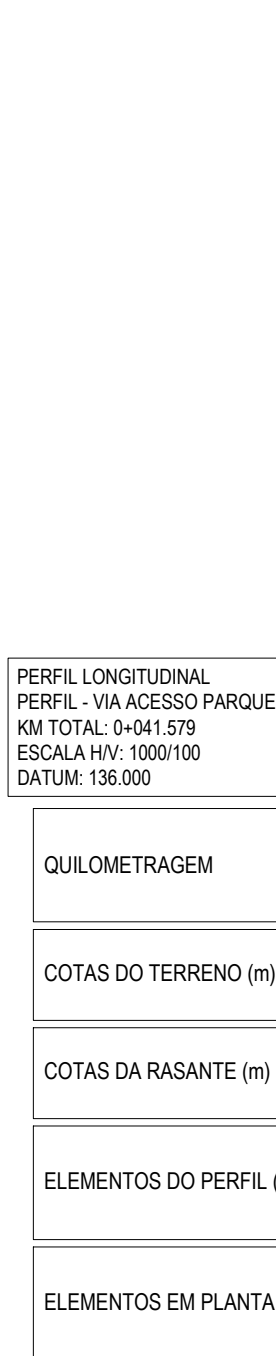
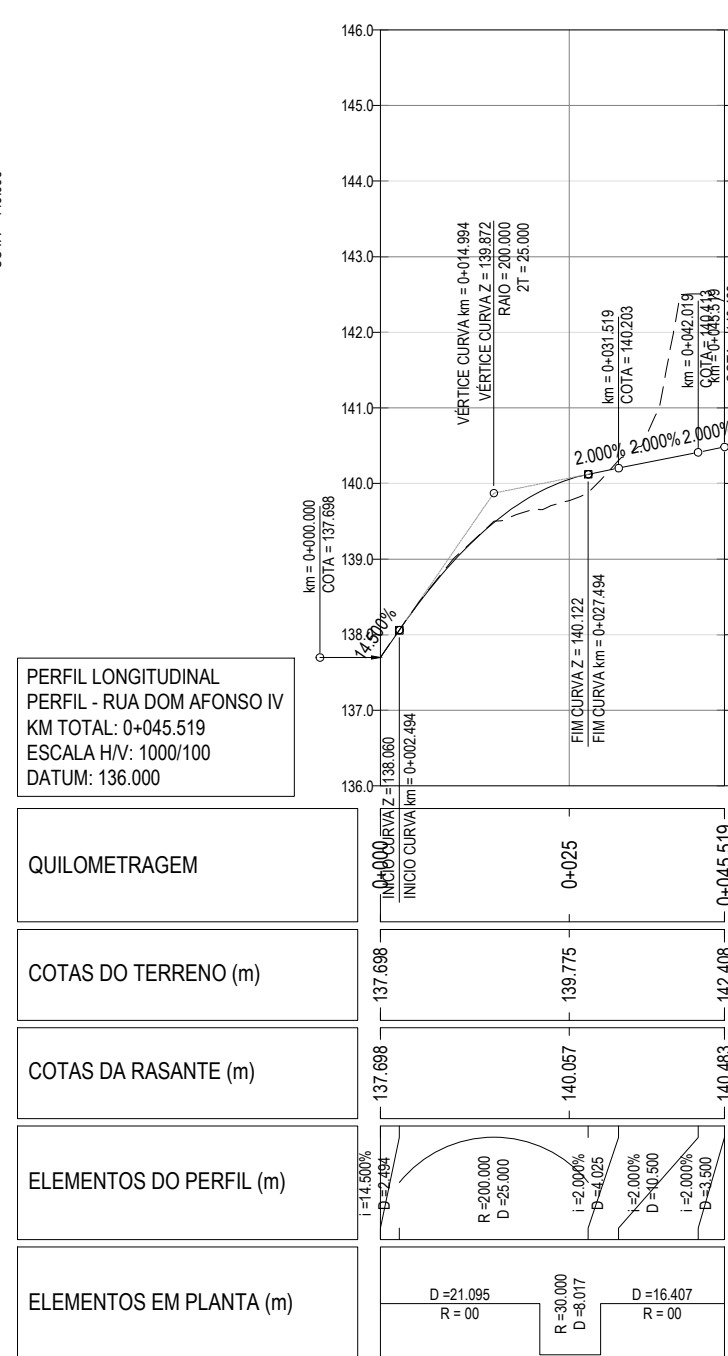
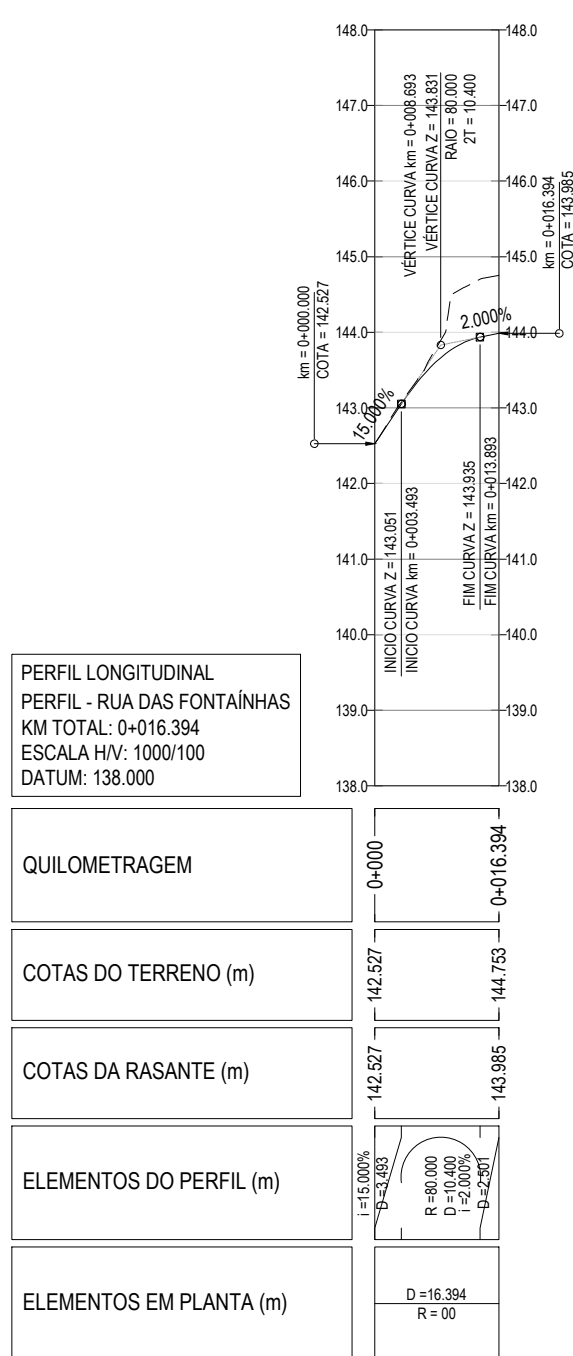
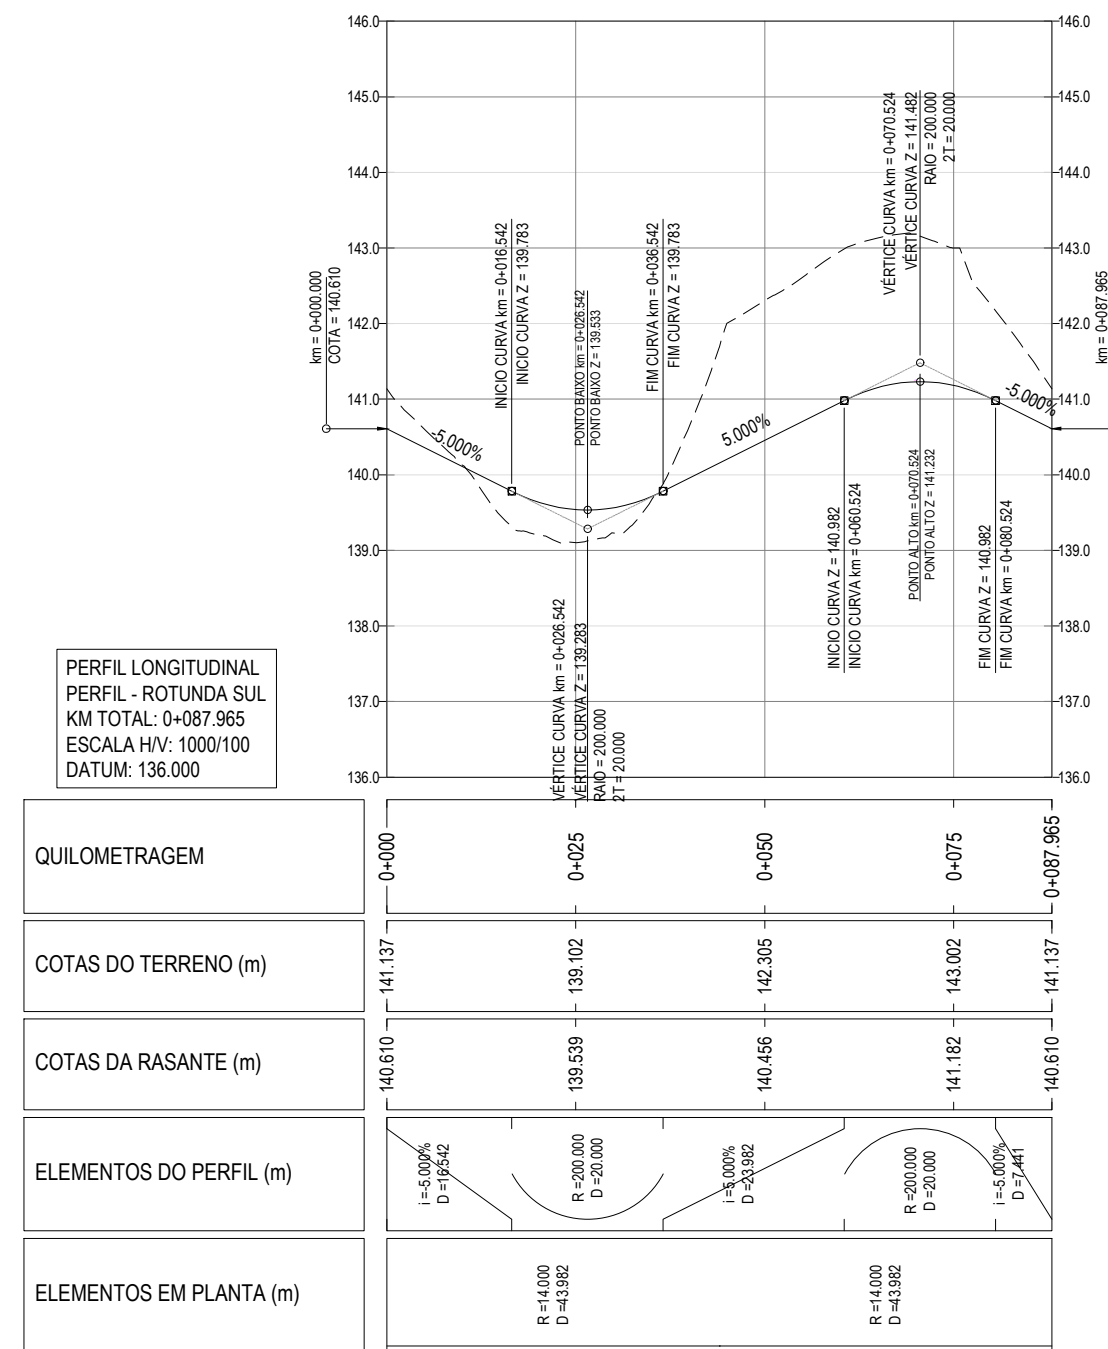


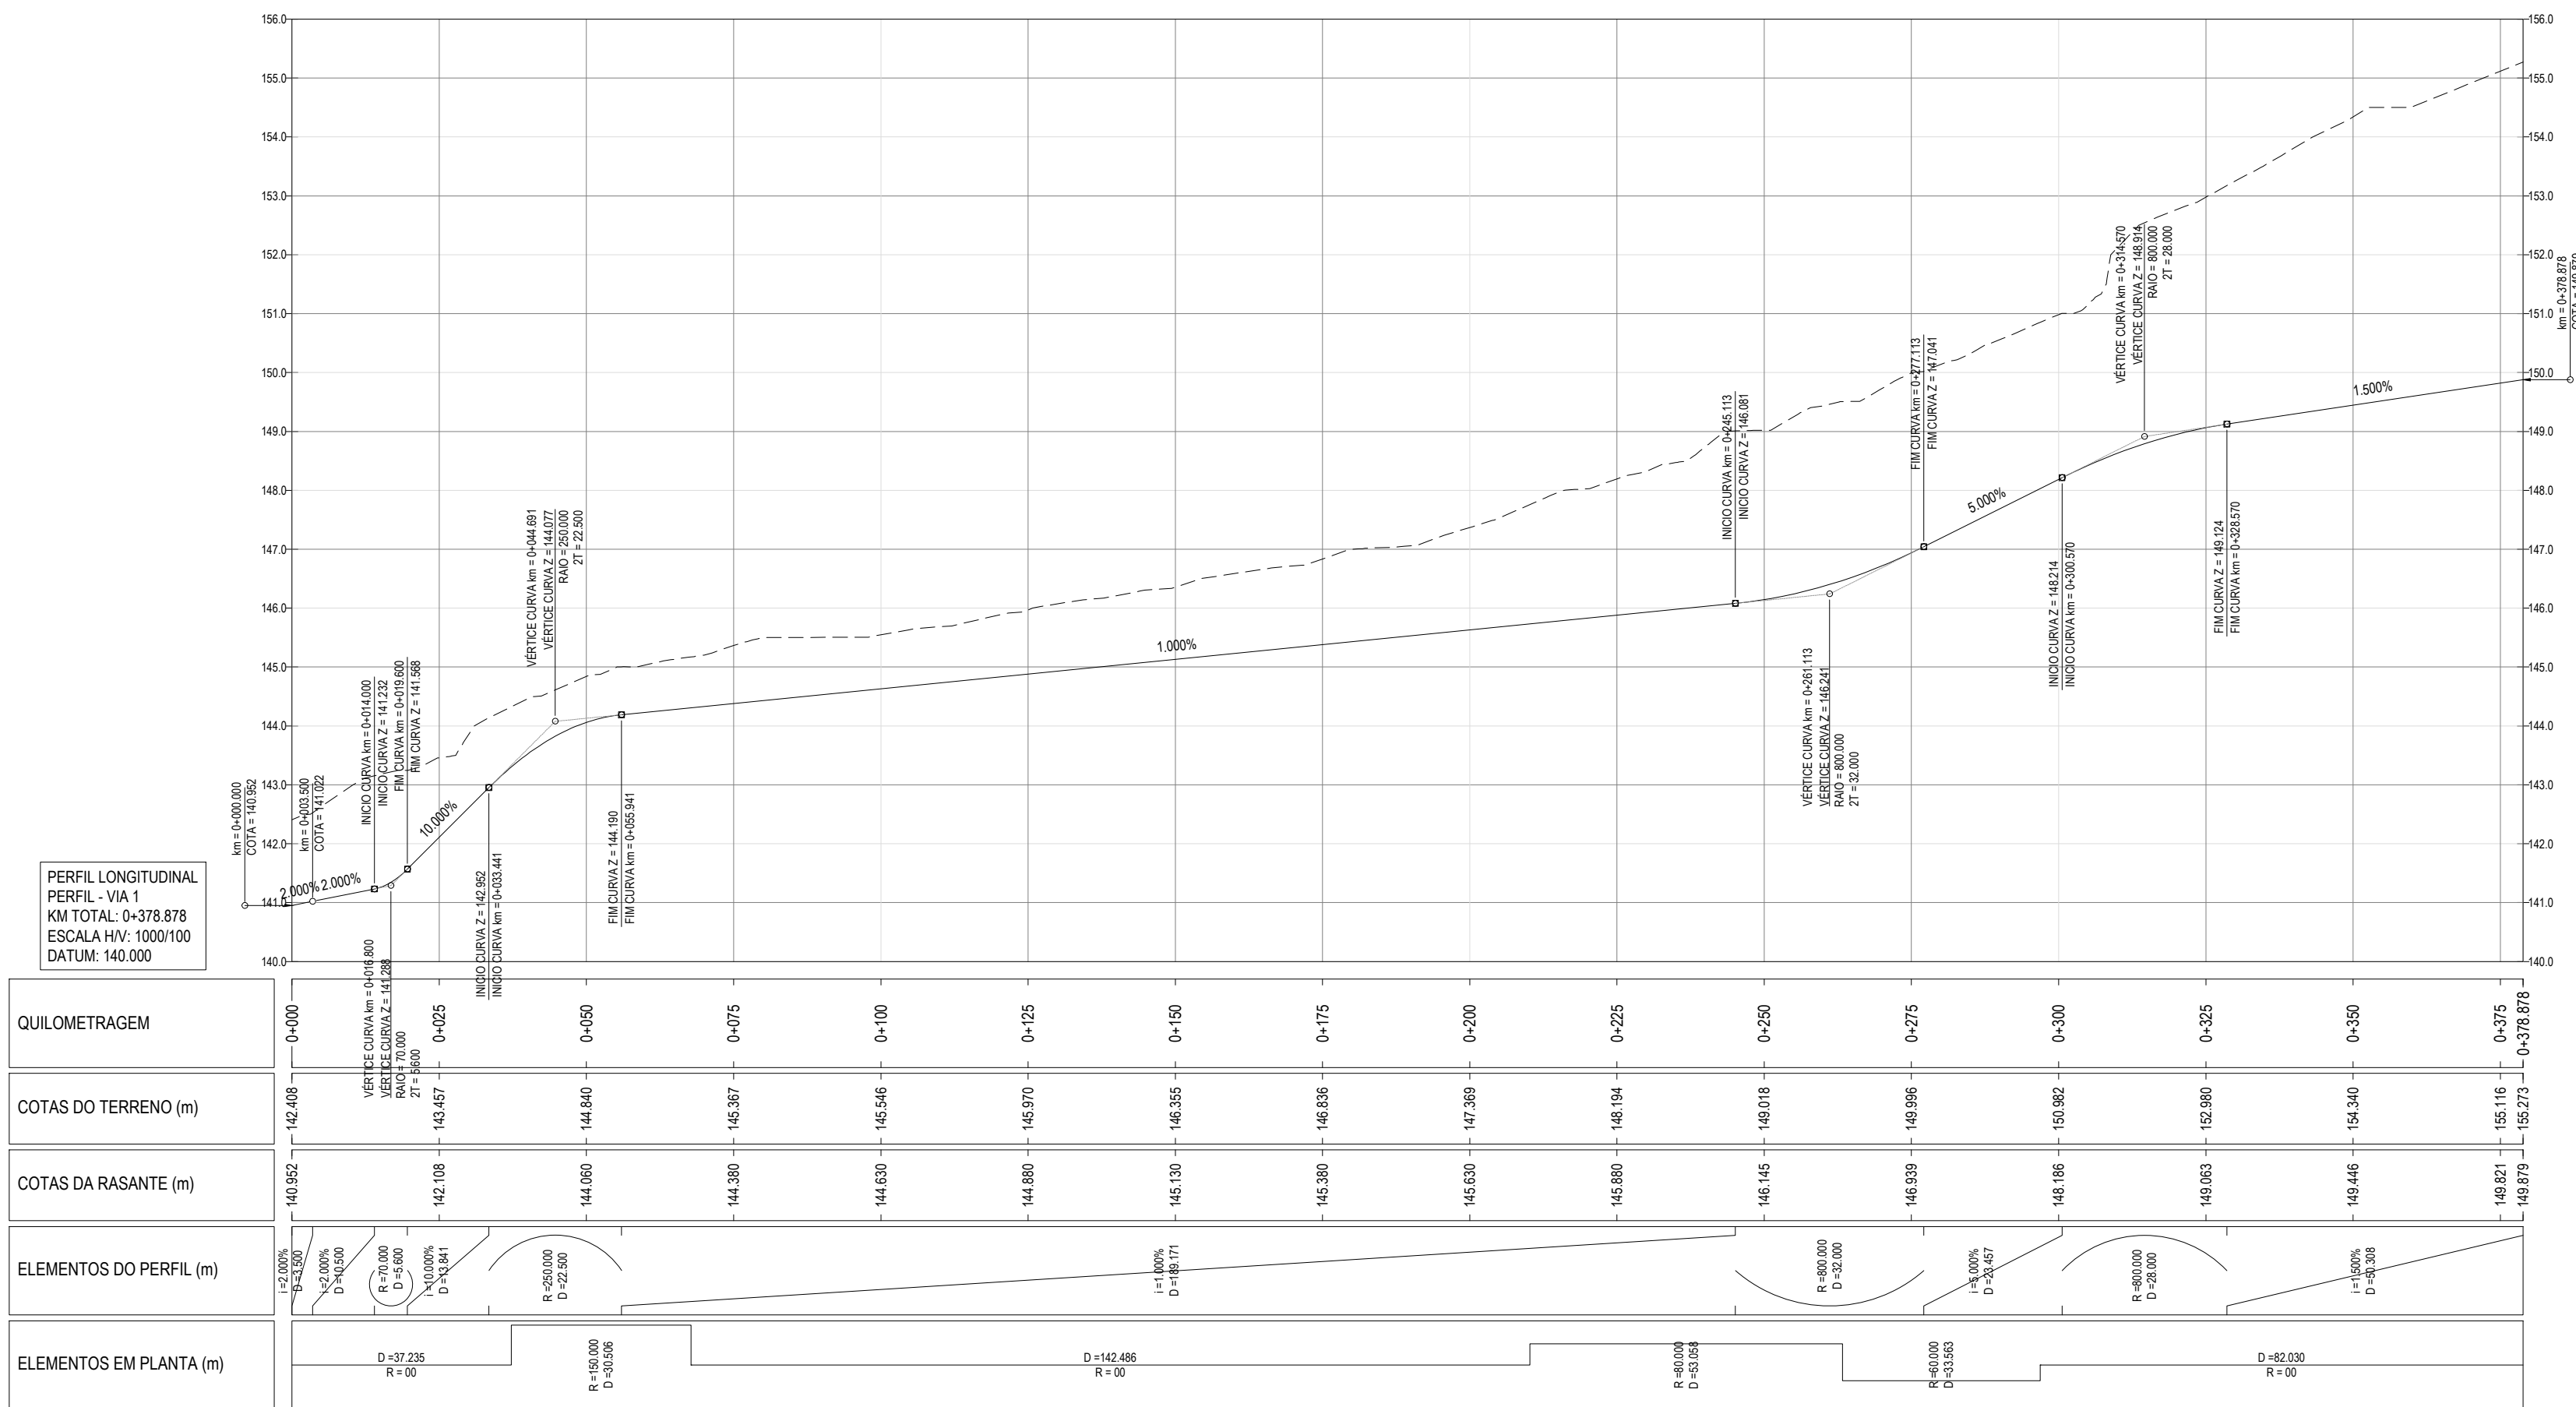

SINTRA  
CASCAIS  
OEIRAS  
OCEANO ATLÂNTICO

AUTORIA: CÂMARA MUNICIPAL DE CASCAIS  
PARCEIROS: CASCAIS  
COLABORAÇÃO: LAPALMAONE,LDA & LAPALMATWO,LDA  
ASSUNTO: PLANO DE PORMENOR DE TALAÍDE [PPT]  
LOCAL: TALAÍDE - CASCAIS  
FASE: ELABORAÇÃO  
DESIGNAÇÃO: PLANTA DE INFRAESTRUTURAS VIÁRIAS  
PERFIS LONGITUDINAIS

DATA: MAI 2025  
REVISÃO Nº: 01  
Nº DESENHO: 22.3

BASE: CARTOGRAFICA: Sistema de referência planimétrica: PT-TM66 (E1958)  
Proprietor: Câmara Municipal de Cascais  
Produtor: Socarilo Lda.  
Homologação: Processo 995, 20/12/2019 DGT  
Sistema de referência planimétrico: PT-TM66 (E1958)  
Projeto cartográfico: Transversa de Mercator  
Escala: GR880

Escudo Posicional Planimétrica: 0,30m  
Escudo Topográfico: 0,40m  
Escudo Altimétrica: 0,50m  
Precisão Posicional Normal: 0,96  
ESCALA: 1/1.000

1 0 20 40 60 80 100