


— ÁGUAS FRIAS
 - - - ÁGUAS QUENTES

12/12/91 48 25026 CASCAIS
 182
 PISO 0
 ÁGUAS
 φ 11"

20x13

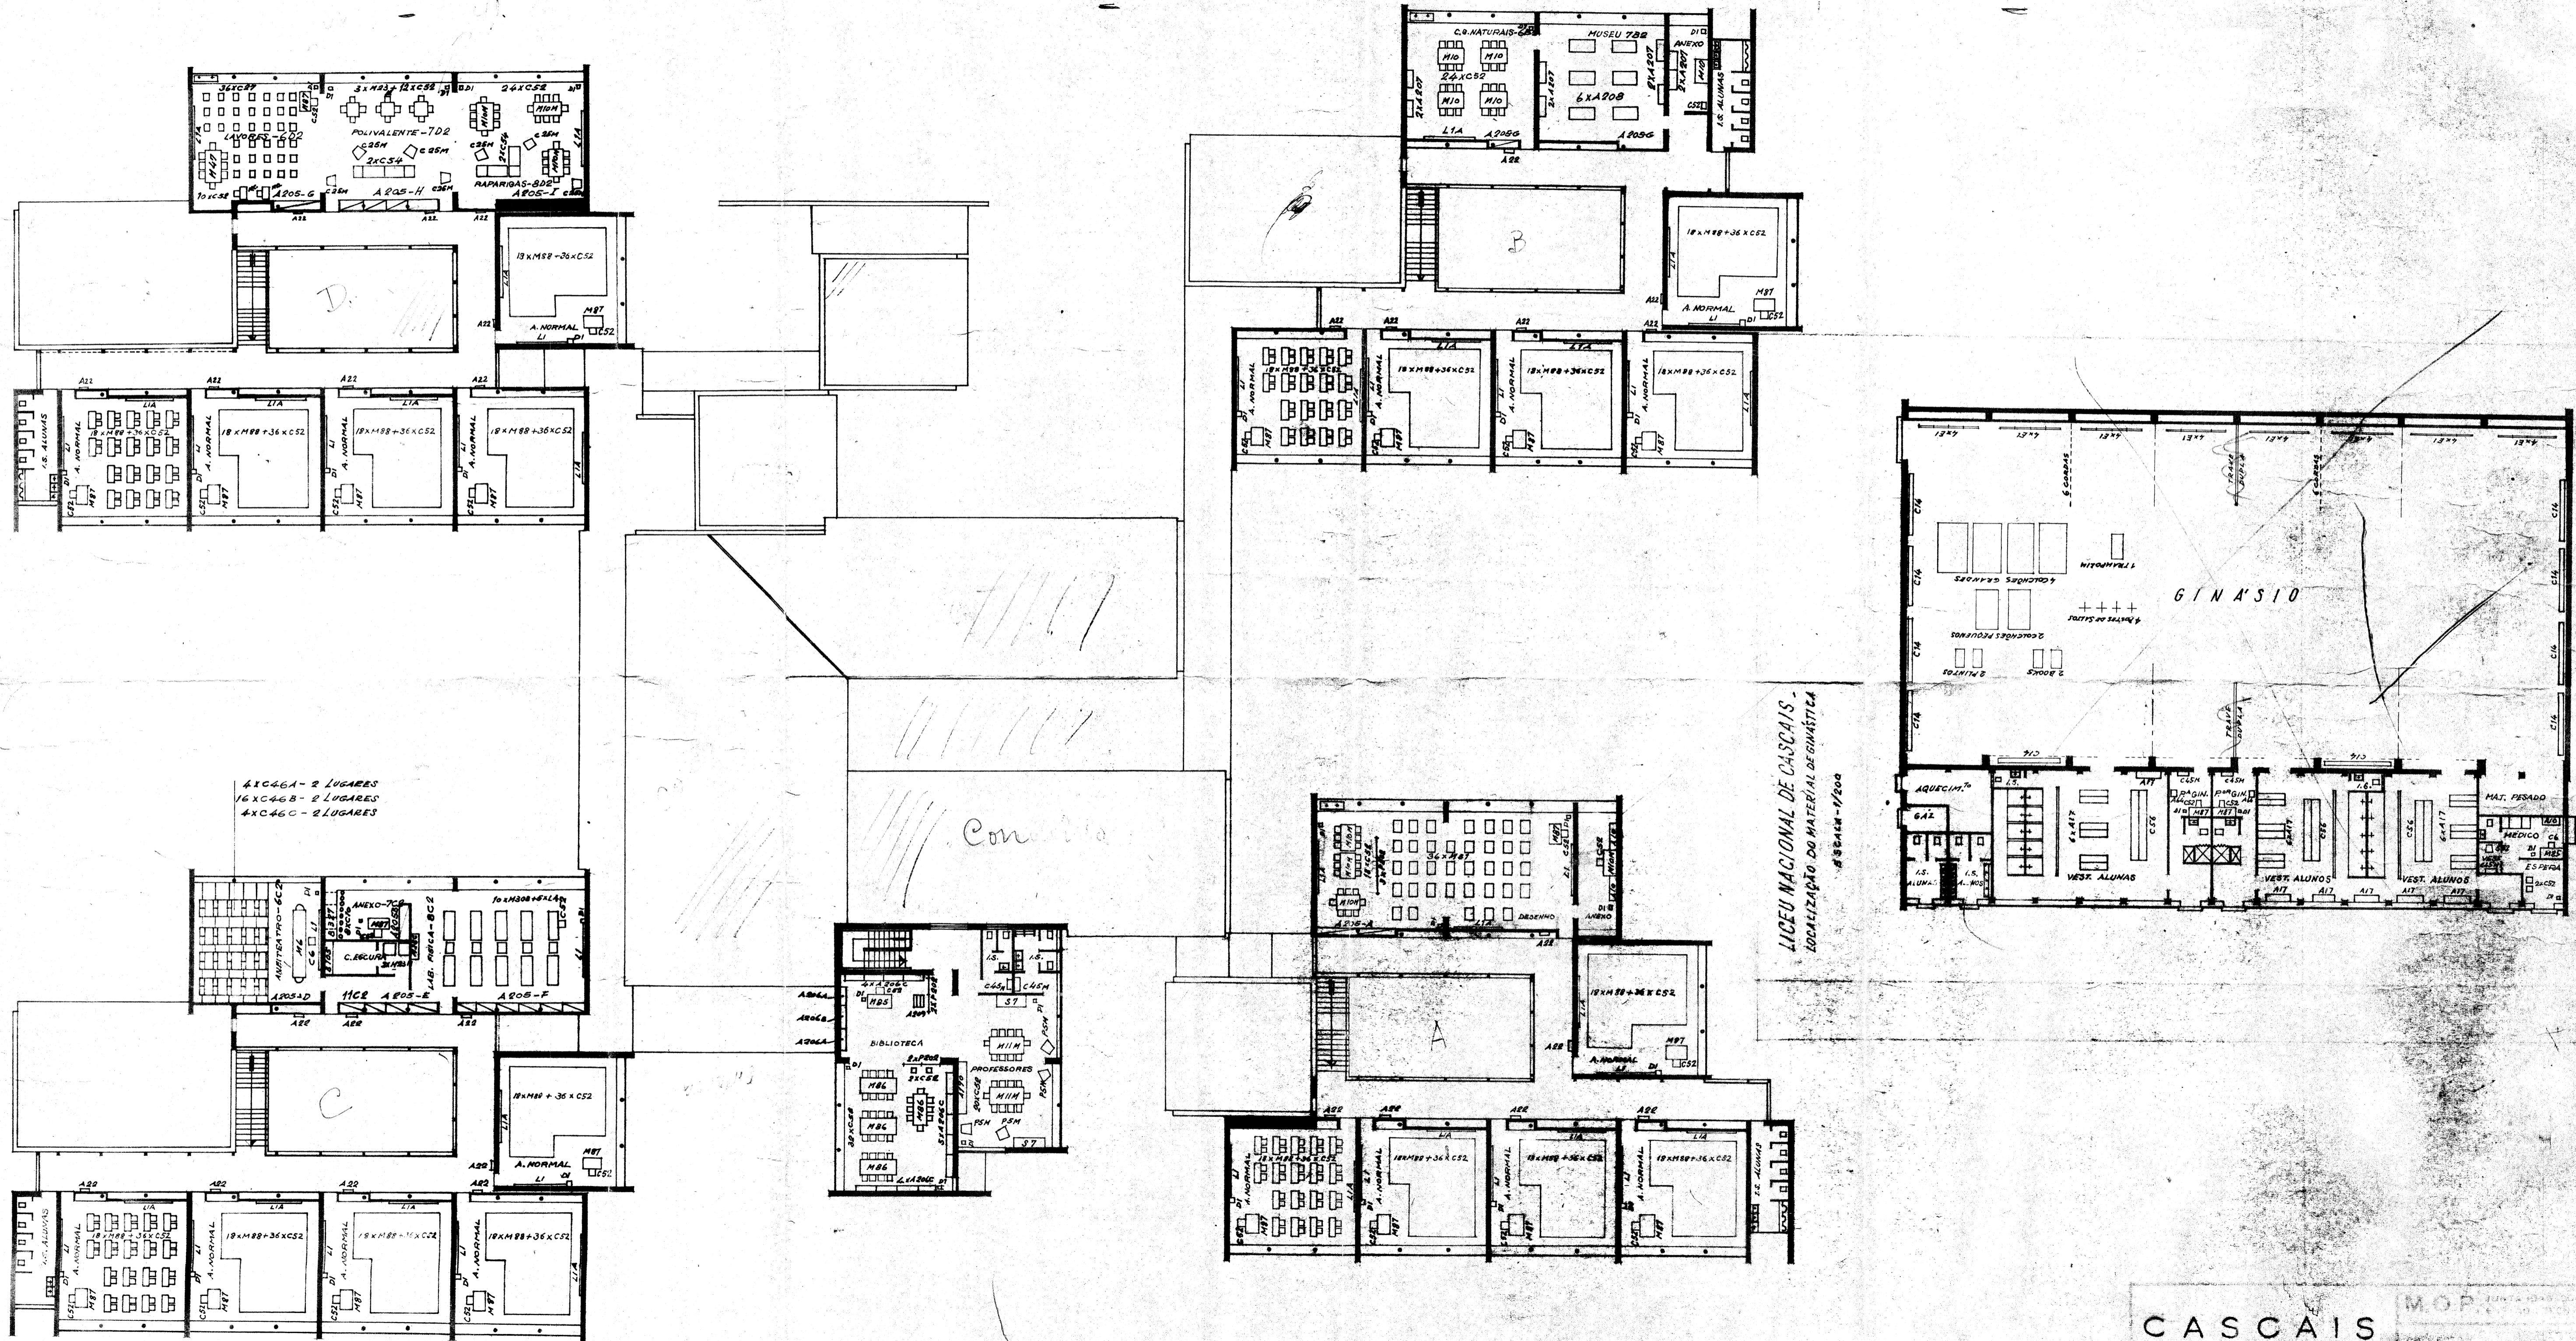

LICEU NACIONAL DE CASCAIS - LOCALIZAÇÃO DO MATERIAL DE GINÁSTICA

CASCAIS M.O.P.

PLANTA DE MOBILIÁRIO