


Faixa Ciclovél bidireccional na Via (2,40m)
Pintura: segregação com Limitador

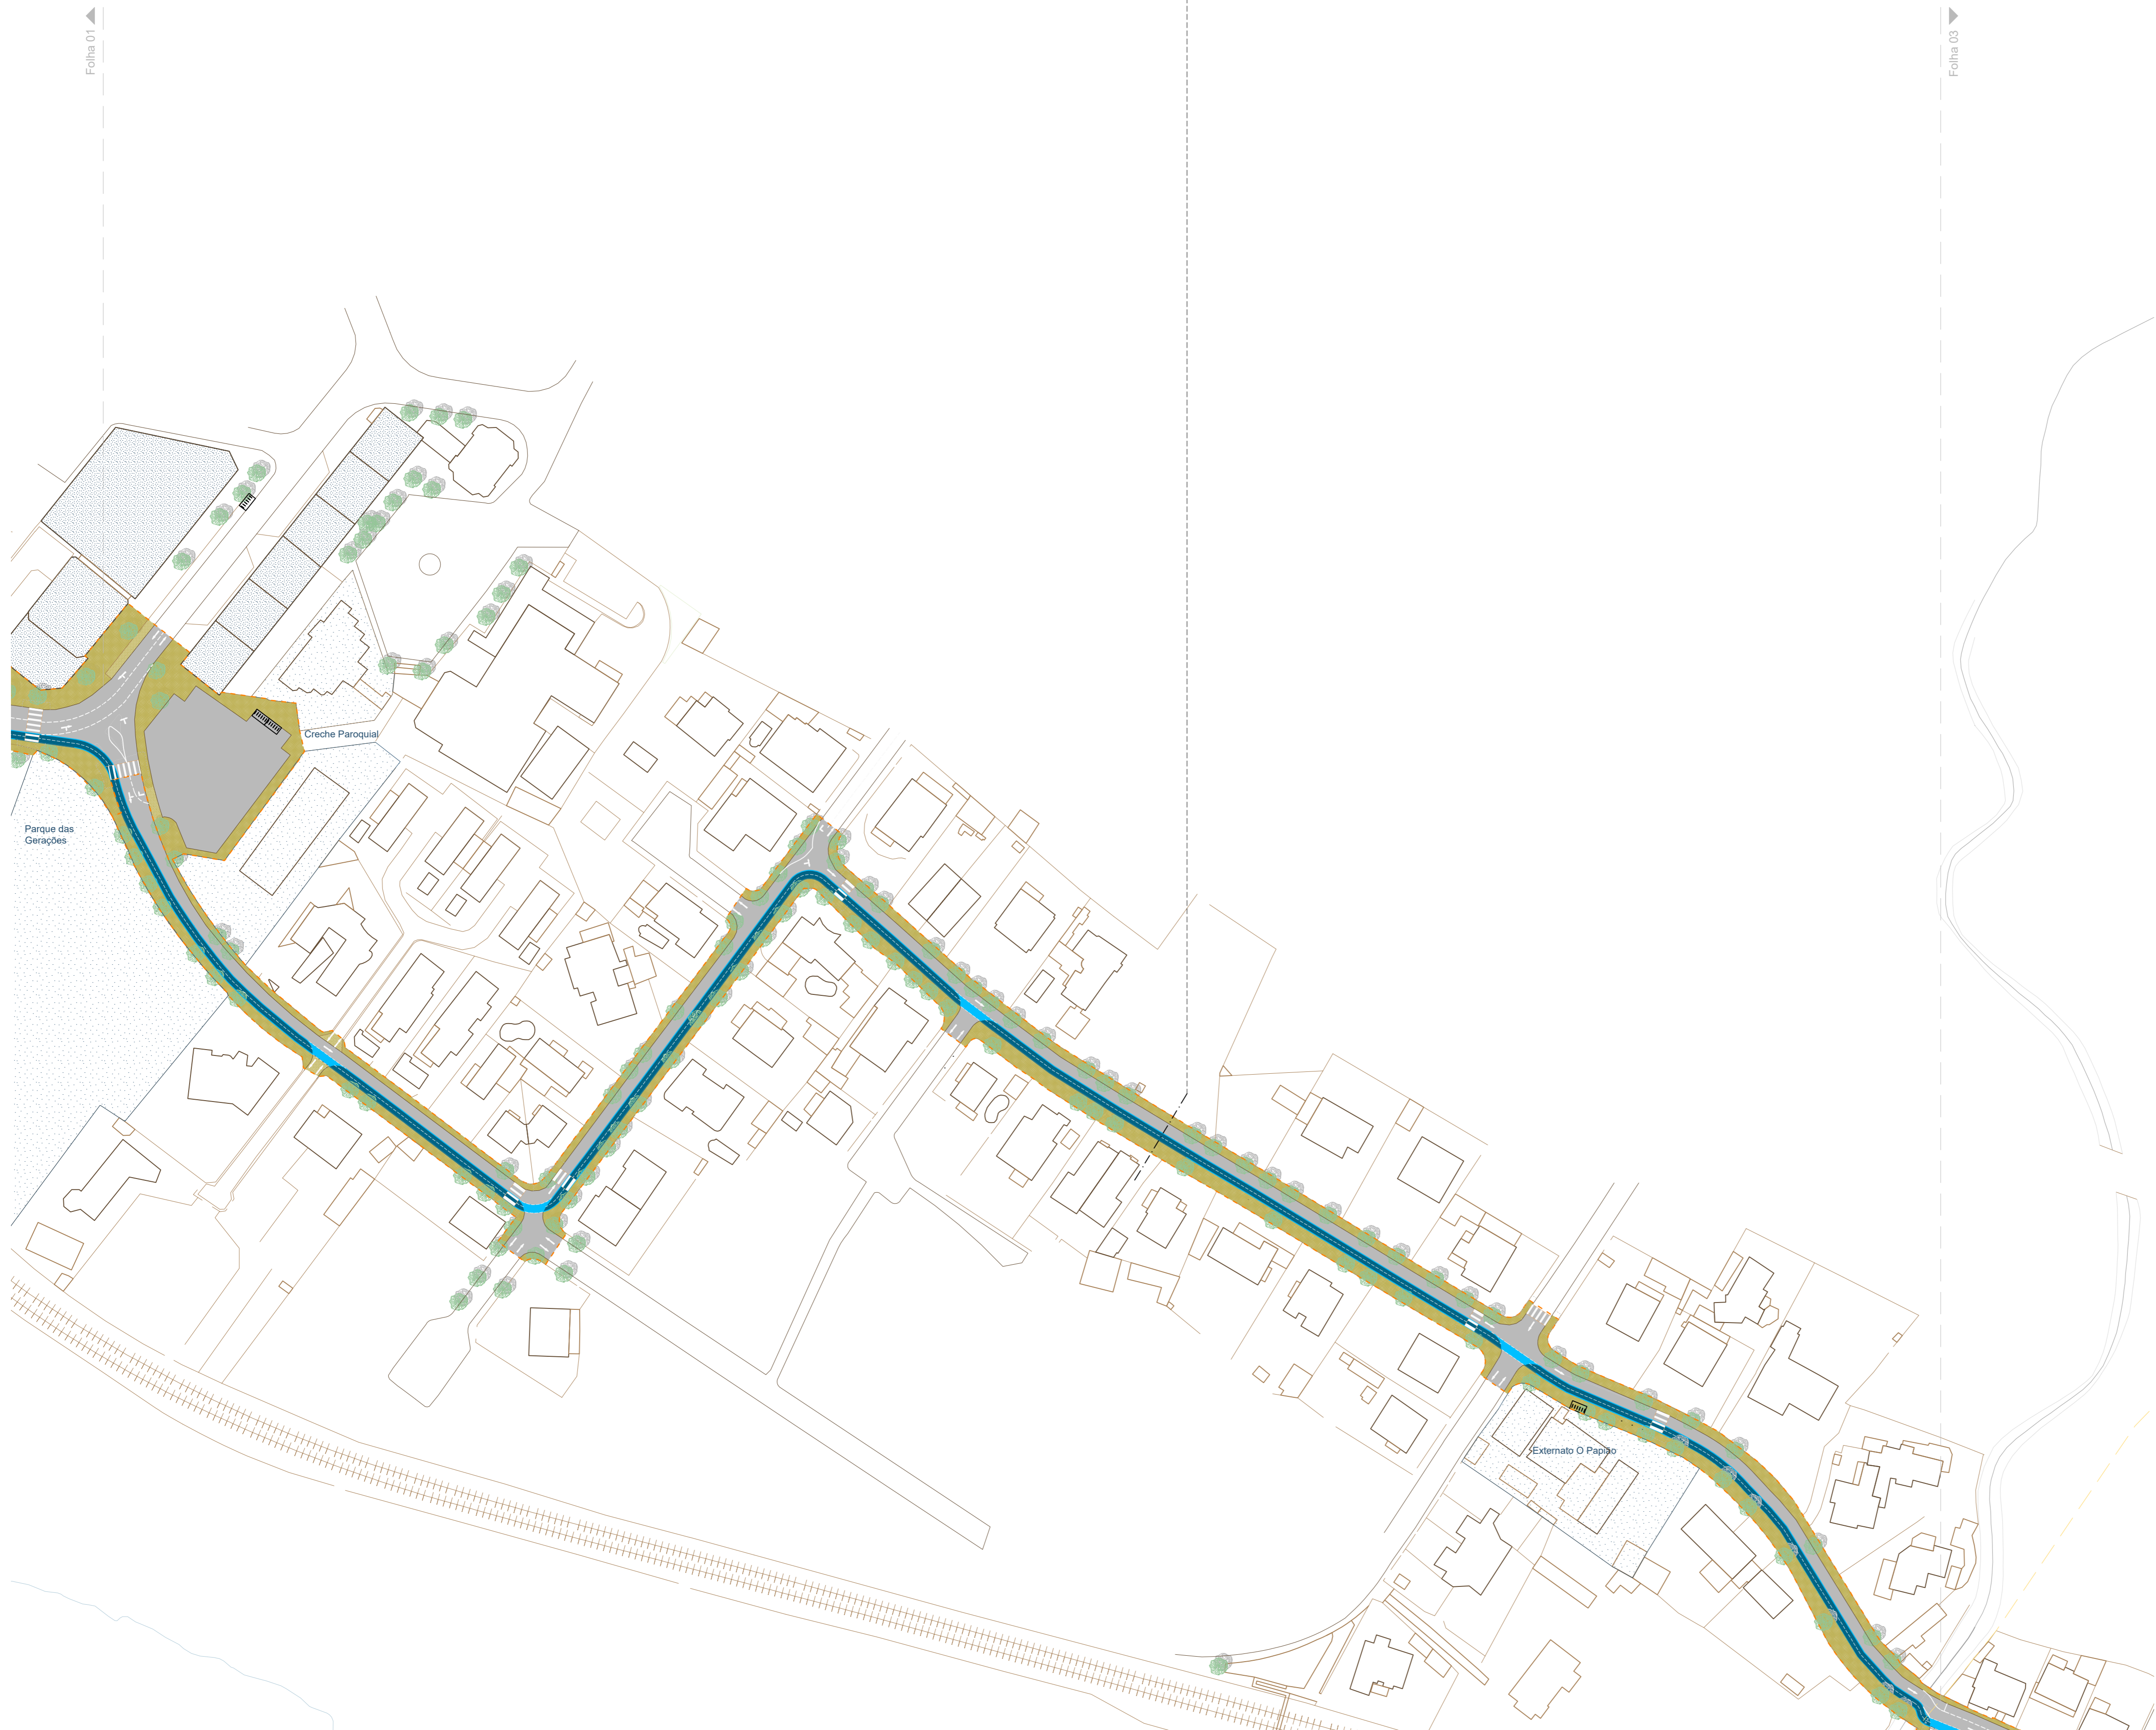

NOTA

- O projecto foi elaborado sobre a cartografia municipal da escala 1:1000, pelo que a leitura de dimensões deverá levar em consideração o rigor posicional desta base.
- A cor usada para a representação da ciclovia tem um propósito gráfico, sendo meramente indicativa.

Legenda

| | | |
|--------------------------|--|---|
| Mobilidade | | Faixa Ciclovél |
| | | Faixa Ciclovél (intersecção com vias) |
| | | Trânsito Integrado |
| | | Percurso Ciclo-pedonal |
| | | Extensão Proposta (Complementar) |
| | | Linha Férrea |
| | | Zona 30 |
| | | Troço Estruturante |
| | | Troço Complementar |
| Usos | | Ensino/Desporto |
| | | Serviços |
| | | Comércio |
| | | Estações CP |
| Materiais | | Vidraço claro clivado 5x5 |
| | | Betuminoso pigmentado |
| | | Asfalto |
| | | Vidraço claro clivado 11x11 |
| | | Granito clivado 11x11 |
| | | Bloco cimento 10x20 Tipo Rectangular - Soplacas Amarelo/Azul |
| Mobiliário Urbano | | Estacionamento Ciclovél - T1 (8 lugares) longa duração segregação, abrigo, iluminação |
| | | Estacionamento Ciclovél - T2 (8 lugares) média duração abrigo, iluminação |
| | | Estacionamento Ciclovél - T3 (8 lugares) curta duração |



ARQUITECTURA / COORDENAÇÃO PROMOTOR



PROJECTO DISCIPLINA
Ciclovia Urbana em Cascais Urbanismo

TÍTULO FASE
Planta de Apresentação Ante-projecto

EQUIPA PROJECTISTA DESENHO | FOLHA
Nuno Raposo
Diogo C. Silvestre

DATA ESCALA
Agosto 2016 1:1000