


+11 (-03 +14) lugares

Folha 04

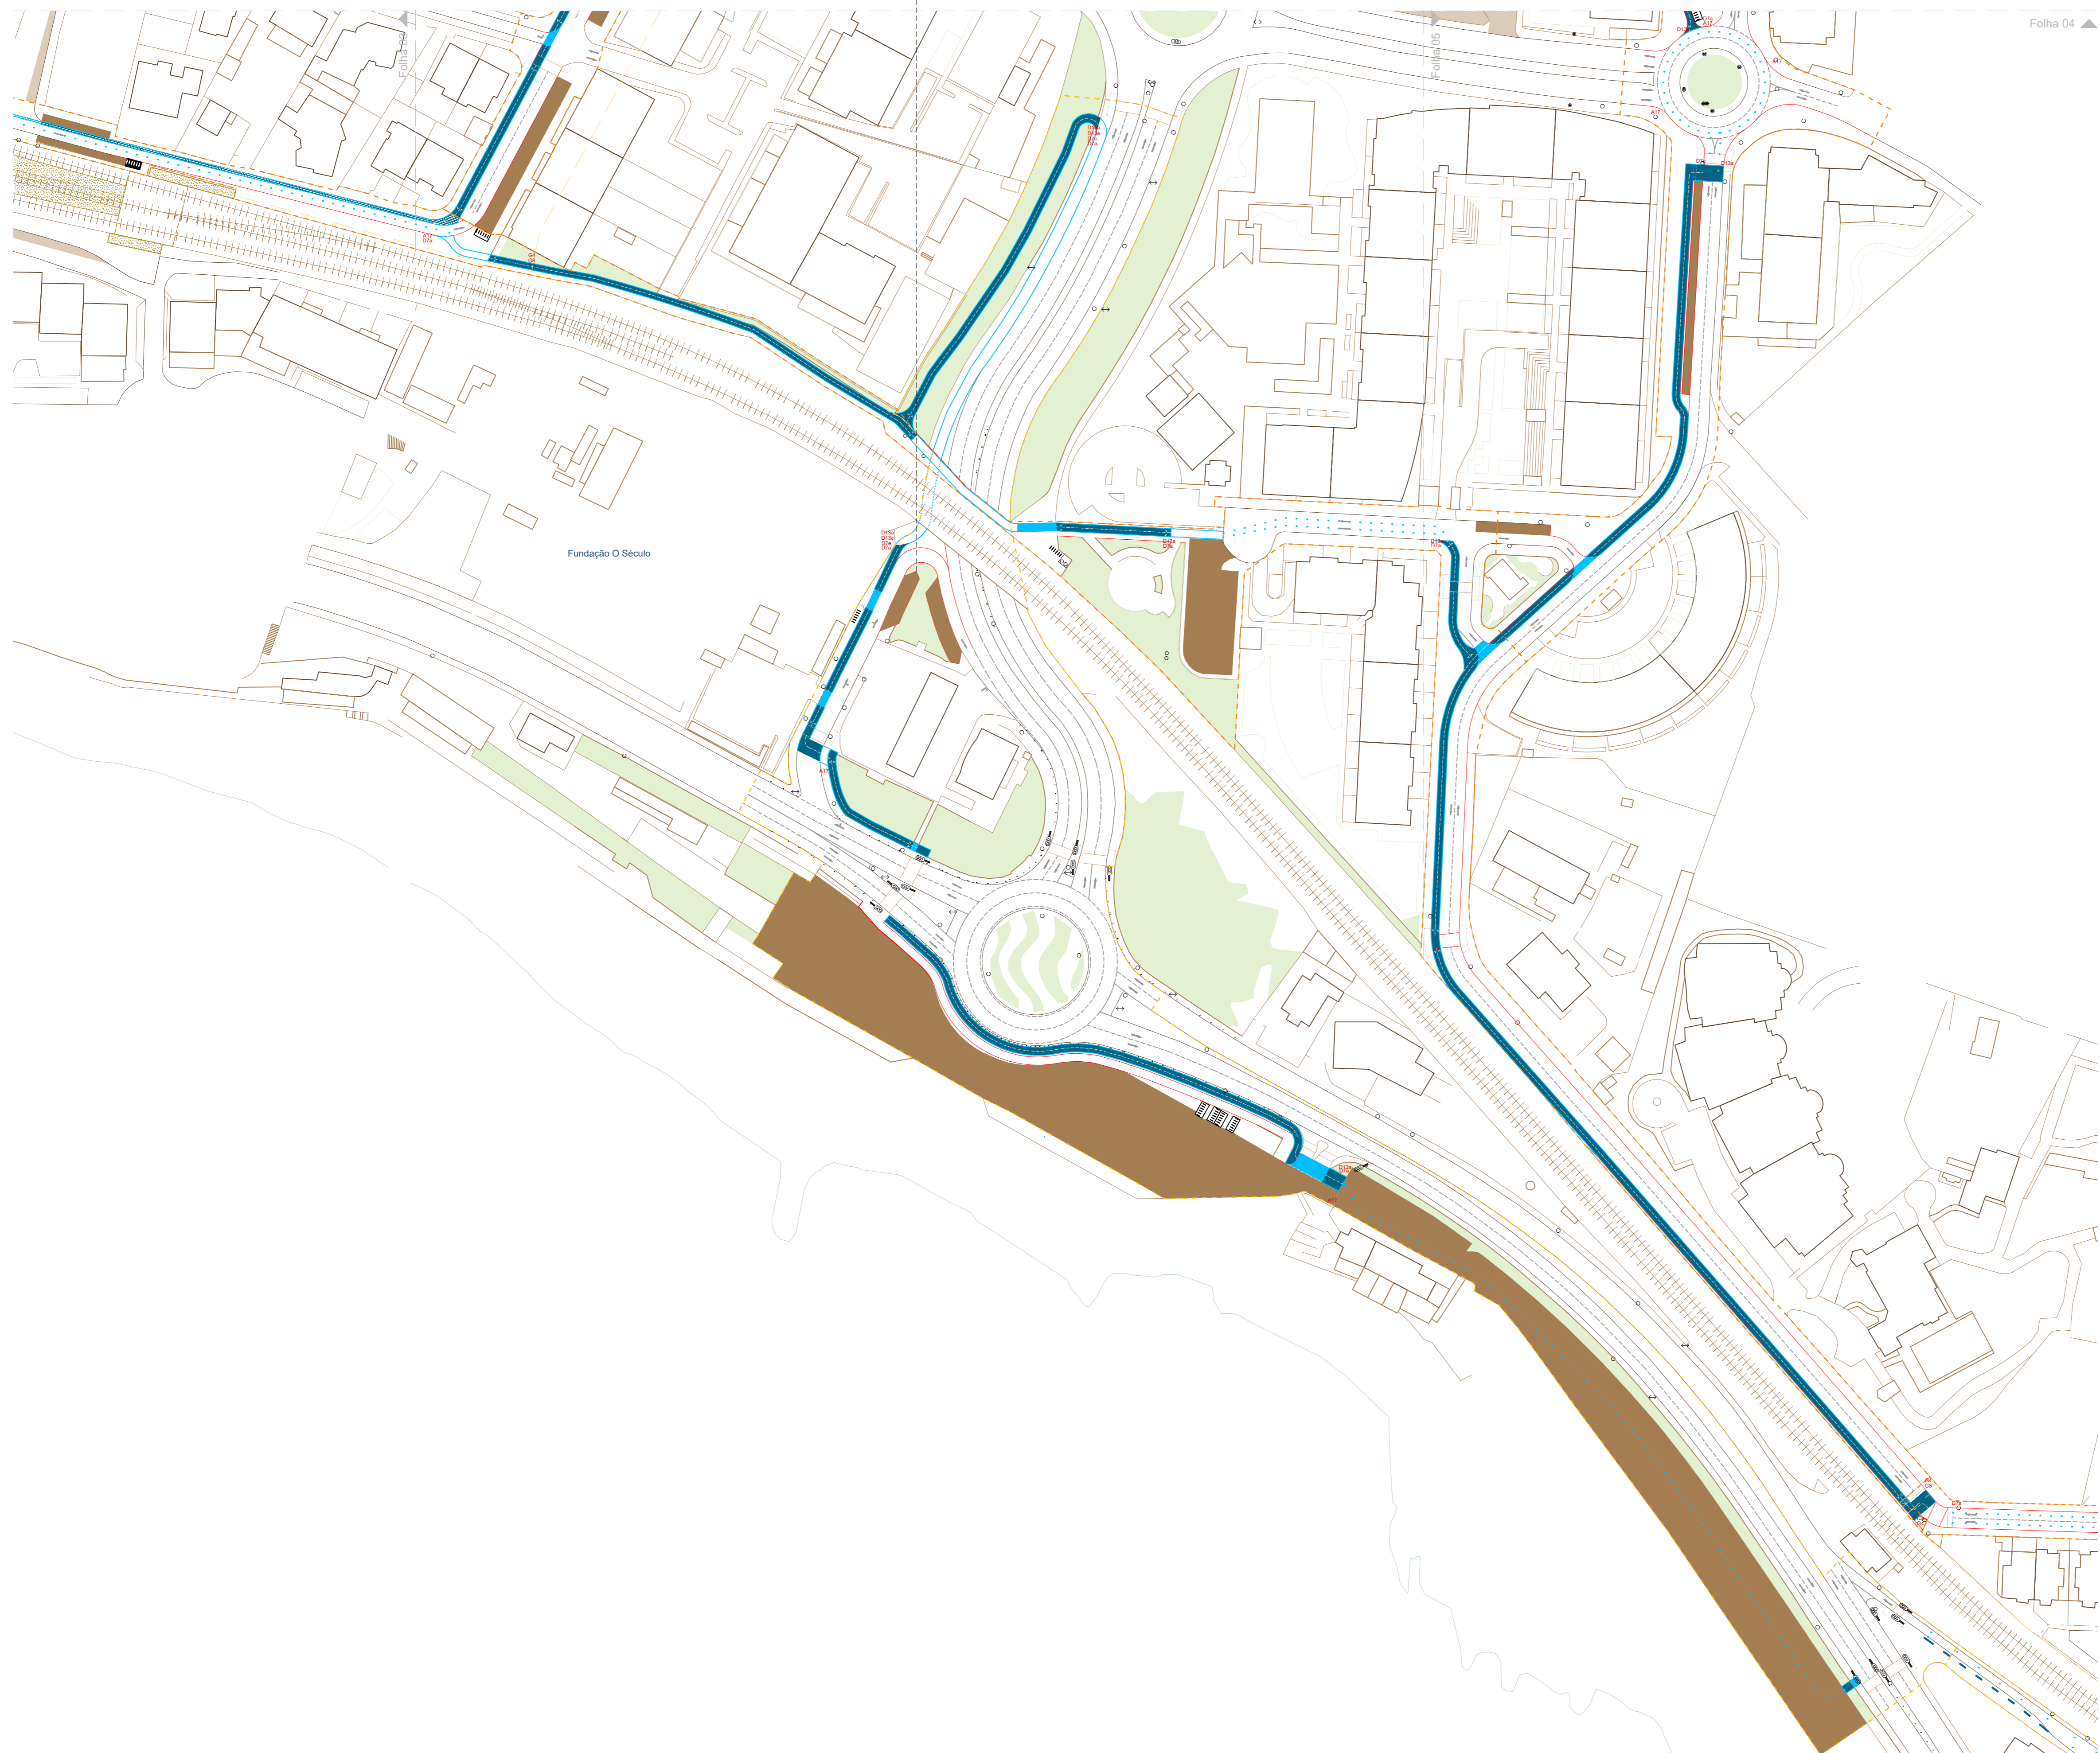

NOTA

- O projecto foi elaborado sobre a cartografia municipal da escala 1:1000, pelo que a leitura de dimensões deverá levar em consideração o rigor posicional desta base.
- A cor usada para a representação da ciclovia tem um propósito gráfico, sendo meramente indicativa.

Legenda


- Mobilidade**
- Faixa Ciclável
  - Faixa Ciclável (intersecção com vias)
  - Trânsito Integrado
  - Percurso Ciclo-pedonal
  - Extensão Proposta (Complementar)
  - Zona 30
  - Limite de Intervenção
  - Ligações a Estudar
  - Linha Férrea

- Espaço Público**
- Construir
  - Estacionamento no Projecto
  - Estacionamento Contíguo

- Mobiliário Urbano**
- Estacionamento Ciclável - T1 (8 lugares) (longa duração, abrigo, iluminação)
  - Estacionamento Ciclável - T2 (8 lugares) (média duração, abrigo, iluminação)
  - Estacionamento Ciclável - T3 (8 lugares) (curta duração)

- Mobiliário Urbano (existente)**
- Sin. Vertical
  - Sin. Luminosa
  - Sin. Direccional
  - Delimitadores

- Sinalização Vertical Proposta**
- A 17 - Saída de Ciclistas
  - B 1 - Cedência de Passagem
  - D 7a - Pista Obrigatória para Velocipedes
  - D 7e - Pista Obrigatória para Peões e Velocipedes
  - D 7f - Pista Obrigatória para Peões e Velocipedes (segregado)
  - D 13a - Pista Obrigatória para Velocipedes
  - D 13e - Fim da Pista Obrigatória para Peões e Velocipedes
  - D 7f - Fim da Pista Obrigatória para Peões e Velocipedes (segregado)
  - G 4 - Zona de Velocidade Limitada (30km/h)
  - G 8 - Fim de Zona de Velocidade Limitada (30km/h)
  - H 7 - Passagem para Peões

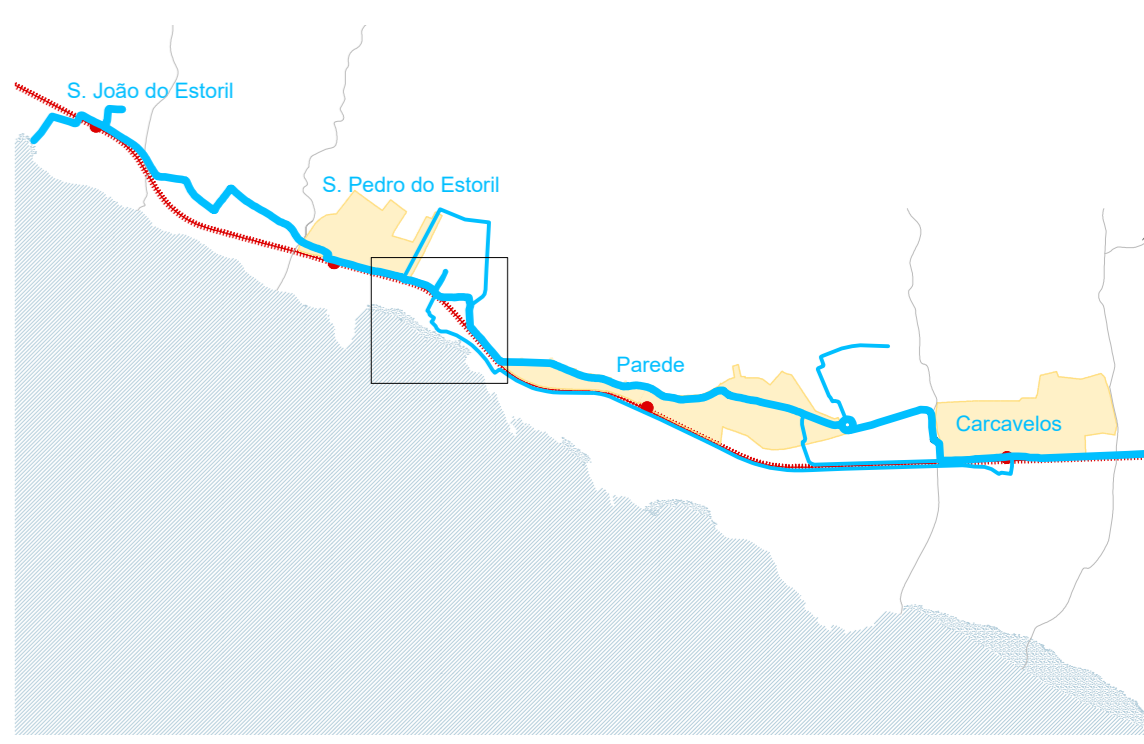

ARQUITECTURA / COORDENAÇÃO PROMOTOR



PROJECTO DISCIPLINA  
Ciclovia Urbana em Cascais Urbanismo

TÍTULO FASE  
Planta de Circulação Viária Ante-projecto

EQUIPA PROJECTISTA DESENHO | FOLHA  
Nuno Raposo 05 | 05  
Diogo C. Silvestre

DATA ESCALA  
Nuno Raposo, arg.º (O.A. nº 9451) Agosto 2016 1:1000