

LEGENDA

LIMITES

- LIMITE DA ÁREA DE INTERVENÇÃO
- CADASTRO
- LIMITE DE LOTES
- LIMITES DAS ÁREAS DE EQUIPAM.
- LIMITE DE PROTEÇÃO À LINHA DE ÁGUA (10M)

REFERÊNCIAS

- AFASTAMENTOS / ALINHAMENTOS
- DESIGNAÇÃO DOS LOTES
- REFERÊNCIA DAS VIAS

EDIFICAÇÕES

- EDIFICAÇÕES EXIST. A MANTER
- EDIFICAÇÕES PROPOSTAS
- EDIF. PROPOSTO - HABITAÇÃO
- EDIF. PROPOSTO - COMÉRCIO
- EDIF. PROPOSTO - HABIT. E COM.
- ÁREA MÁXIMA DE IMPLANTAÇÃO
- NÚMERO DE PISOS
- VAZADO AO NÍVEL DO R/C
- ÁREA DE IMPLANTAÇÃO PROPOSTA PARA ANEXOS DOS EDIFÍCIOS DE HABITAÇÃO UNIFAMILIAR

ÁREAS

- VERDE PÚBLICO PROPOSTO (DE PROTEÇÃO E ENCAMBAMENTO)
- VERDE PRIVADO PROPOSTO
- ÁRVORES DE ALINHAMENTO
- EQUIPAMENTO PROPOSTO
- EQUIPAMENTO DE DESPORTO
- EQUIPAMENTO DE ENSINO
- EQUIPAMENTO DE PREVENÇÃO E SEGURANÇA PÚBLICA
- EQUIPAMENTO DE ACTIVIDADE DE TEMPOS LIVRES / LAZER / RECREIO


MINISTÉRIO DO PLANEAMENTO E DA ADMINISTRAÇÃO DO TERRITÓRIO  
DIRECÇÃO - GERAL DO ORDENAMENTO DO TERRITÓRIO D. U.  
REGISTO N.º 03.11.05.06/01-00.02  
EM 23/03/00,  
(D. L. N.º 69/00)

PLANO DE PORMENOR DA ÁREA ENVOLVENTE A ST. DOMINICS

FEVEREIRO 98 1/1.000

PLANTA DE IMPLANTAÇÃO 06

DIVISÃO DE ORDENAMENTO E PLANEAMENTO FÍSICO DO TERRITÓRIO

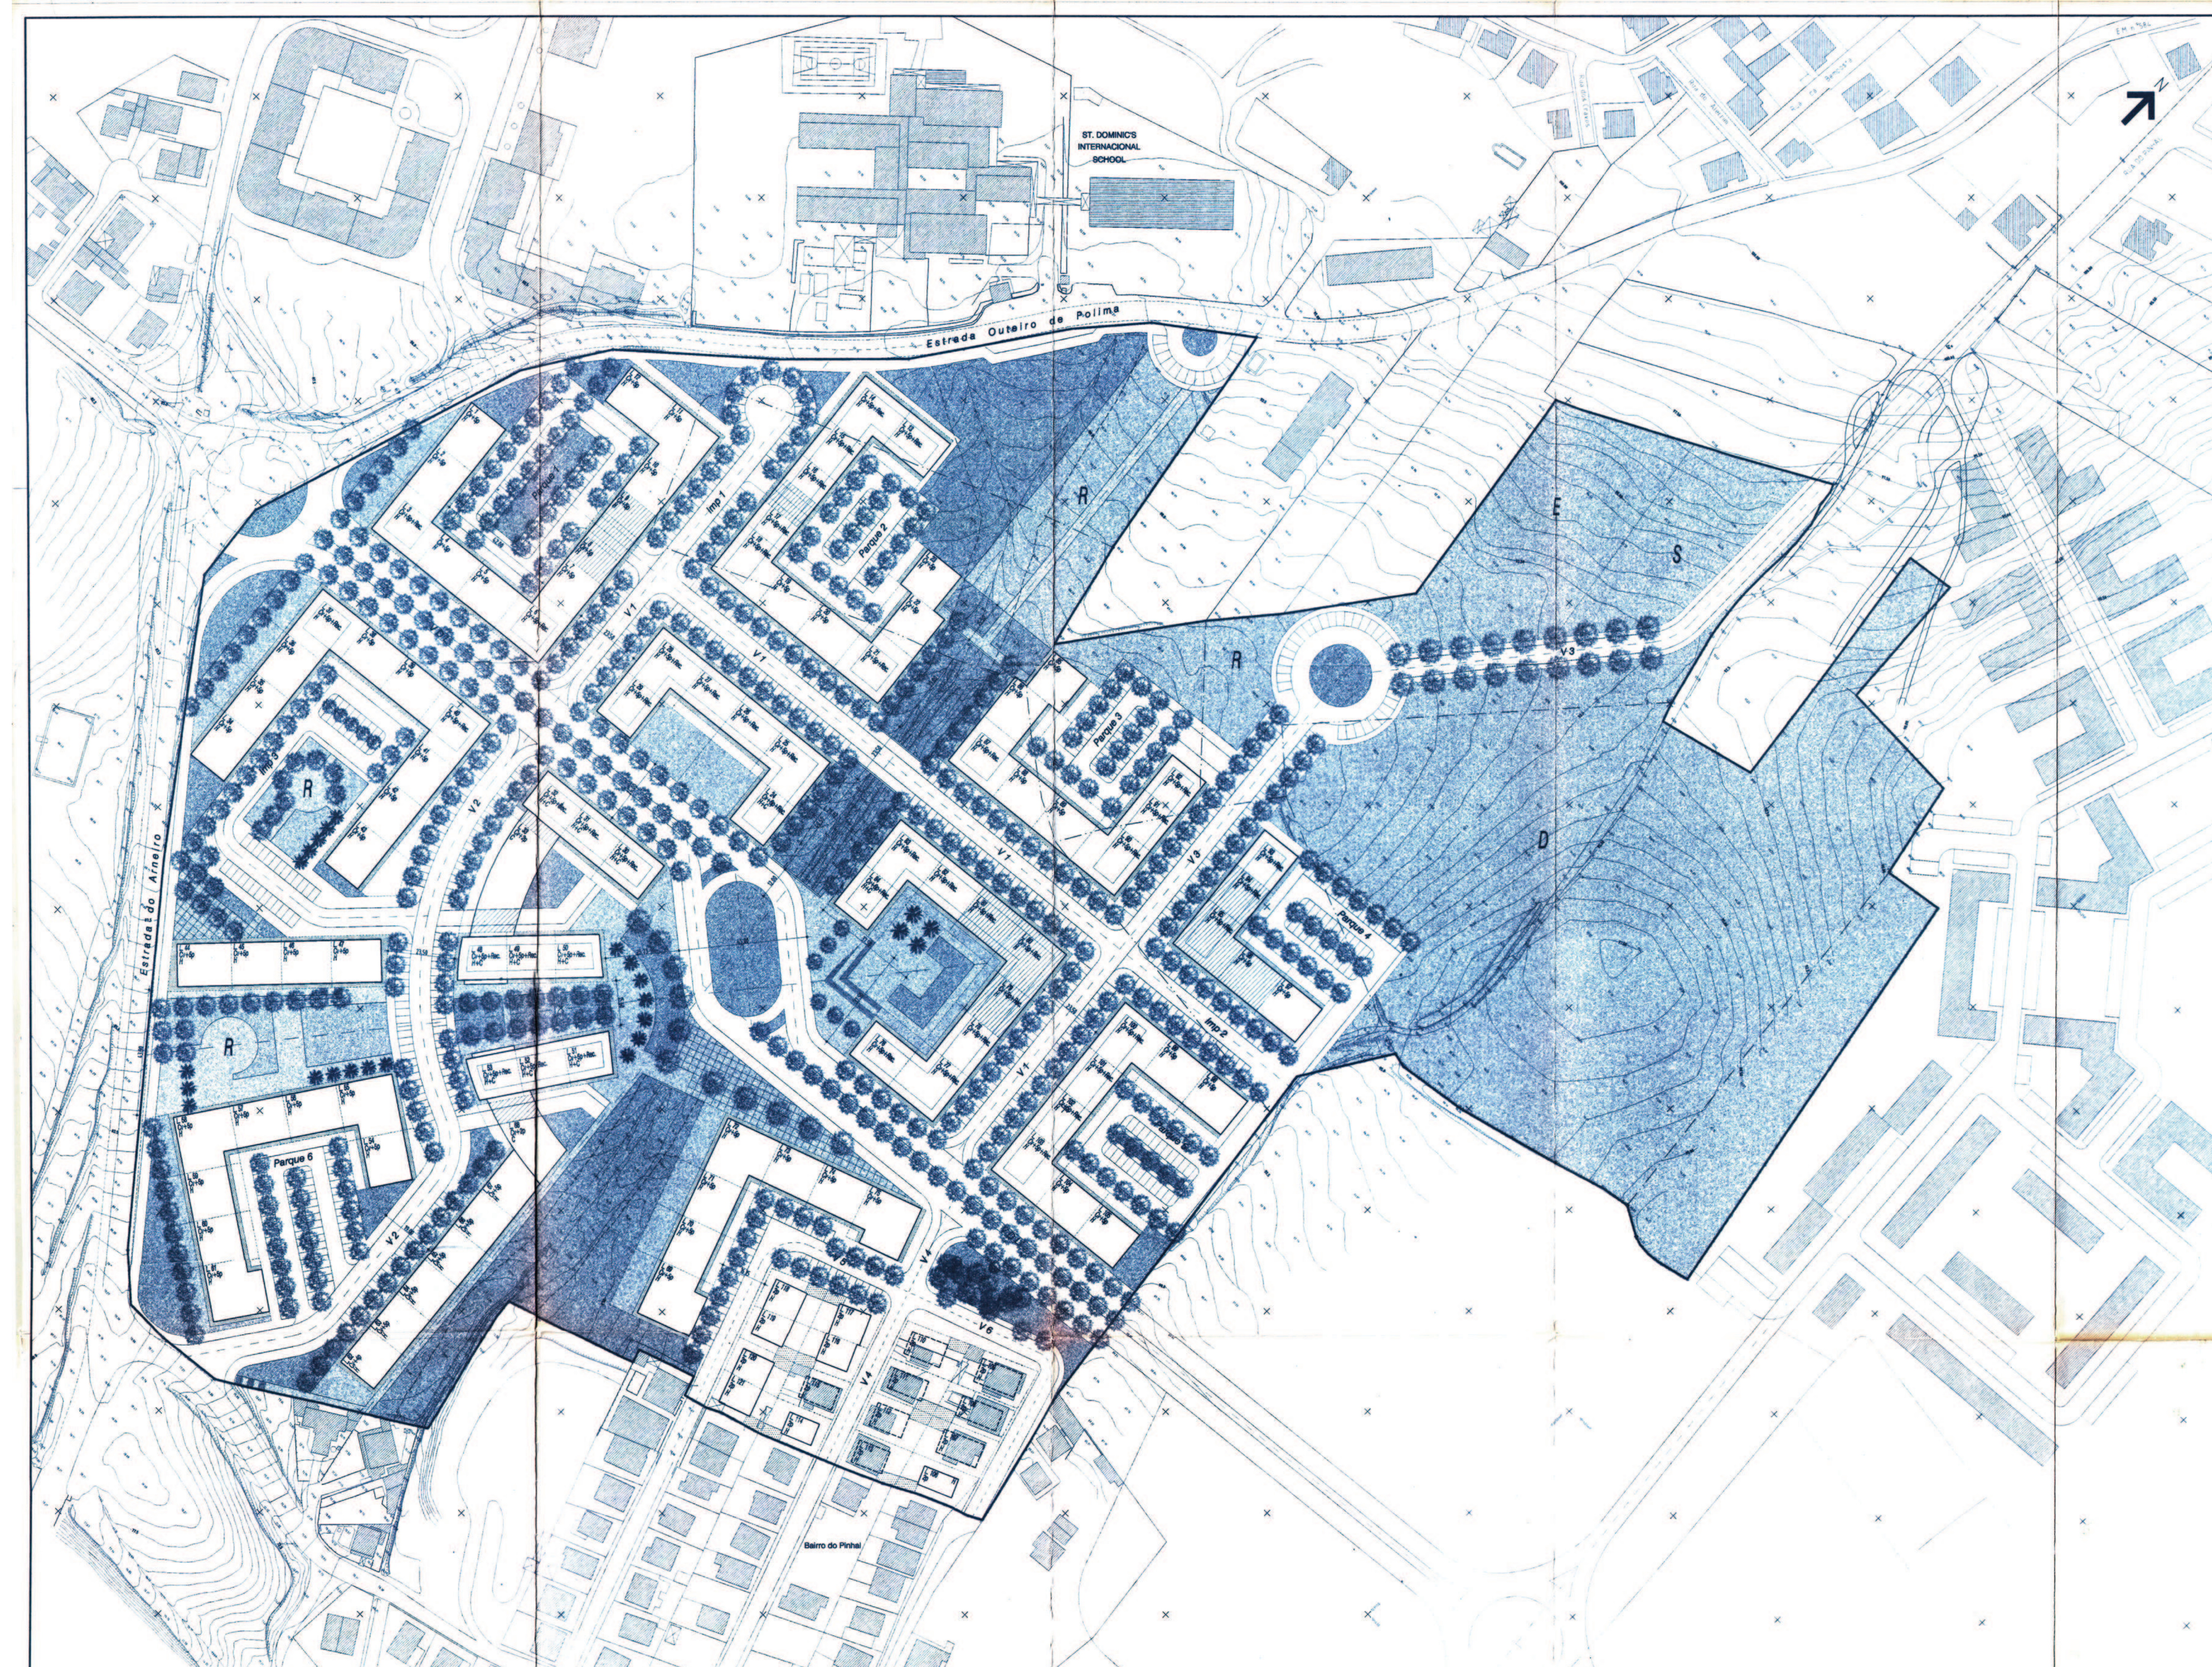

| QUANTIDADE DE DADOS QUANTITATIVOS | VALOR   |
|-----------------------------------|---------|
| 1. ÁREA DE INTERVENÇÃO            | 170.000 |
