


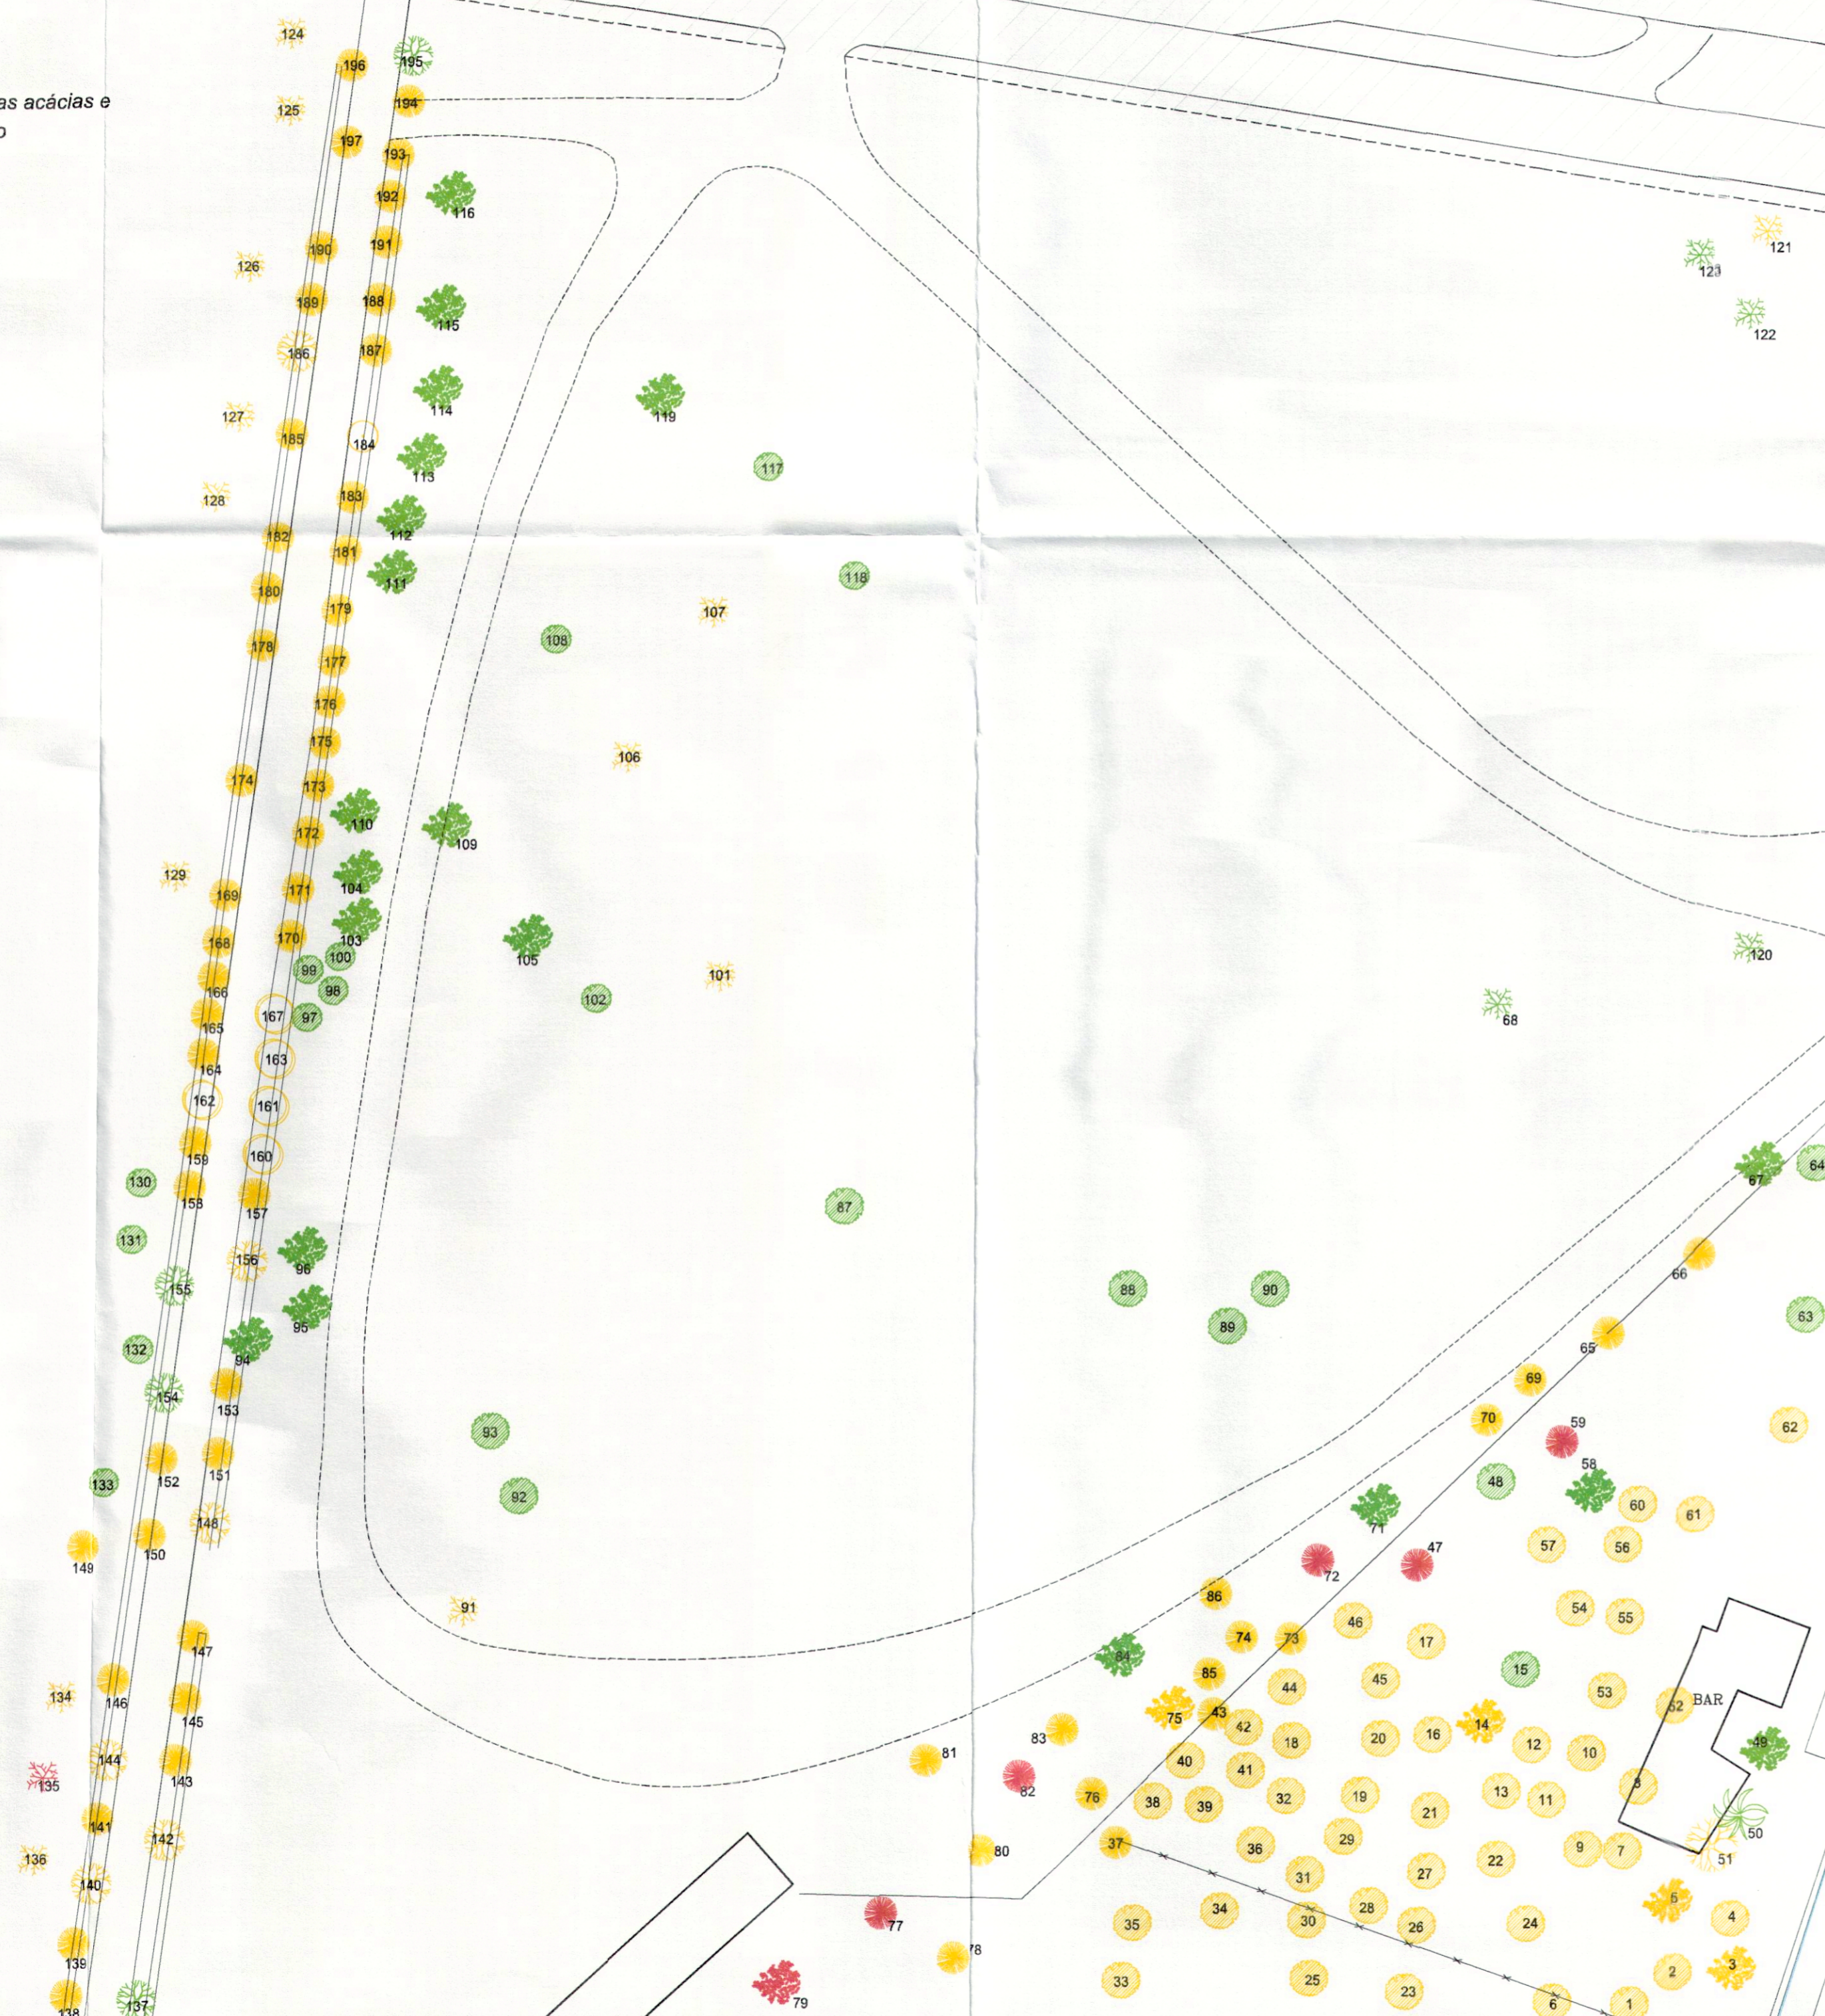


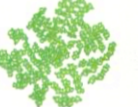





Parcela 2






Mancha com algumas acácias e um coberto arbustivo



-  *Cupressus lusitanica*
-  *Cupressus macrocarpa*
-  *Eucalyptus globulus*
-  *Fraxinus excelsior*
-  *Myoporum sp.*
-  *Olea europaea var. sylvestris*
-  *Phoenix canariensis*
-  *Pinus halepensis*
-  *Platanus hybrida*

04008

-  Classe A- Árvores que não exigem cuidados especiais
-  Classe B- Árvores a serem objecto de tratamento
-  Classe C- Árvores a abater



Projecto: Plano de Pormenor do Espaço de Reestruturação Urbanística de Carcavelos-Sul		 Laboratório Patologia Vegetal Veríssimo de Almeida	
Peça: Planta de zonamento Parcela 2	Fase: relatório final		
Técnicos Responsáveis:		Arquivo:	Desenho Nº 3

Todas as medidas constantes deste desenho deverão ser verificadas em obra