




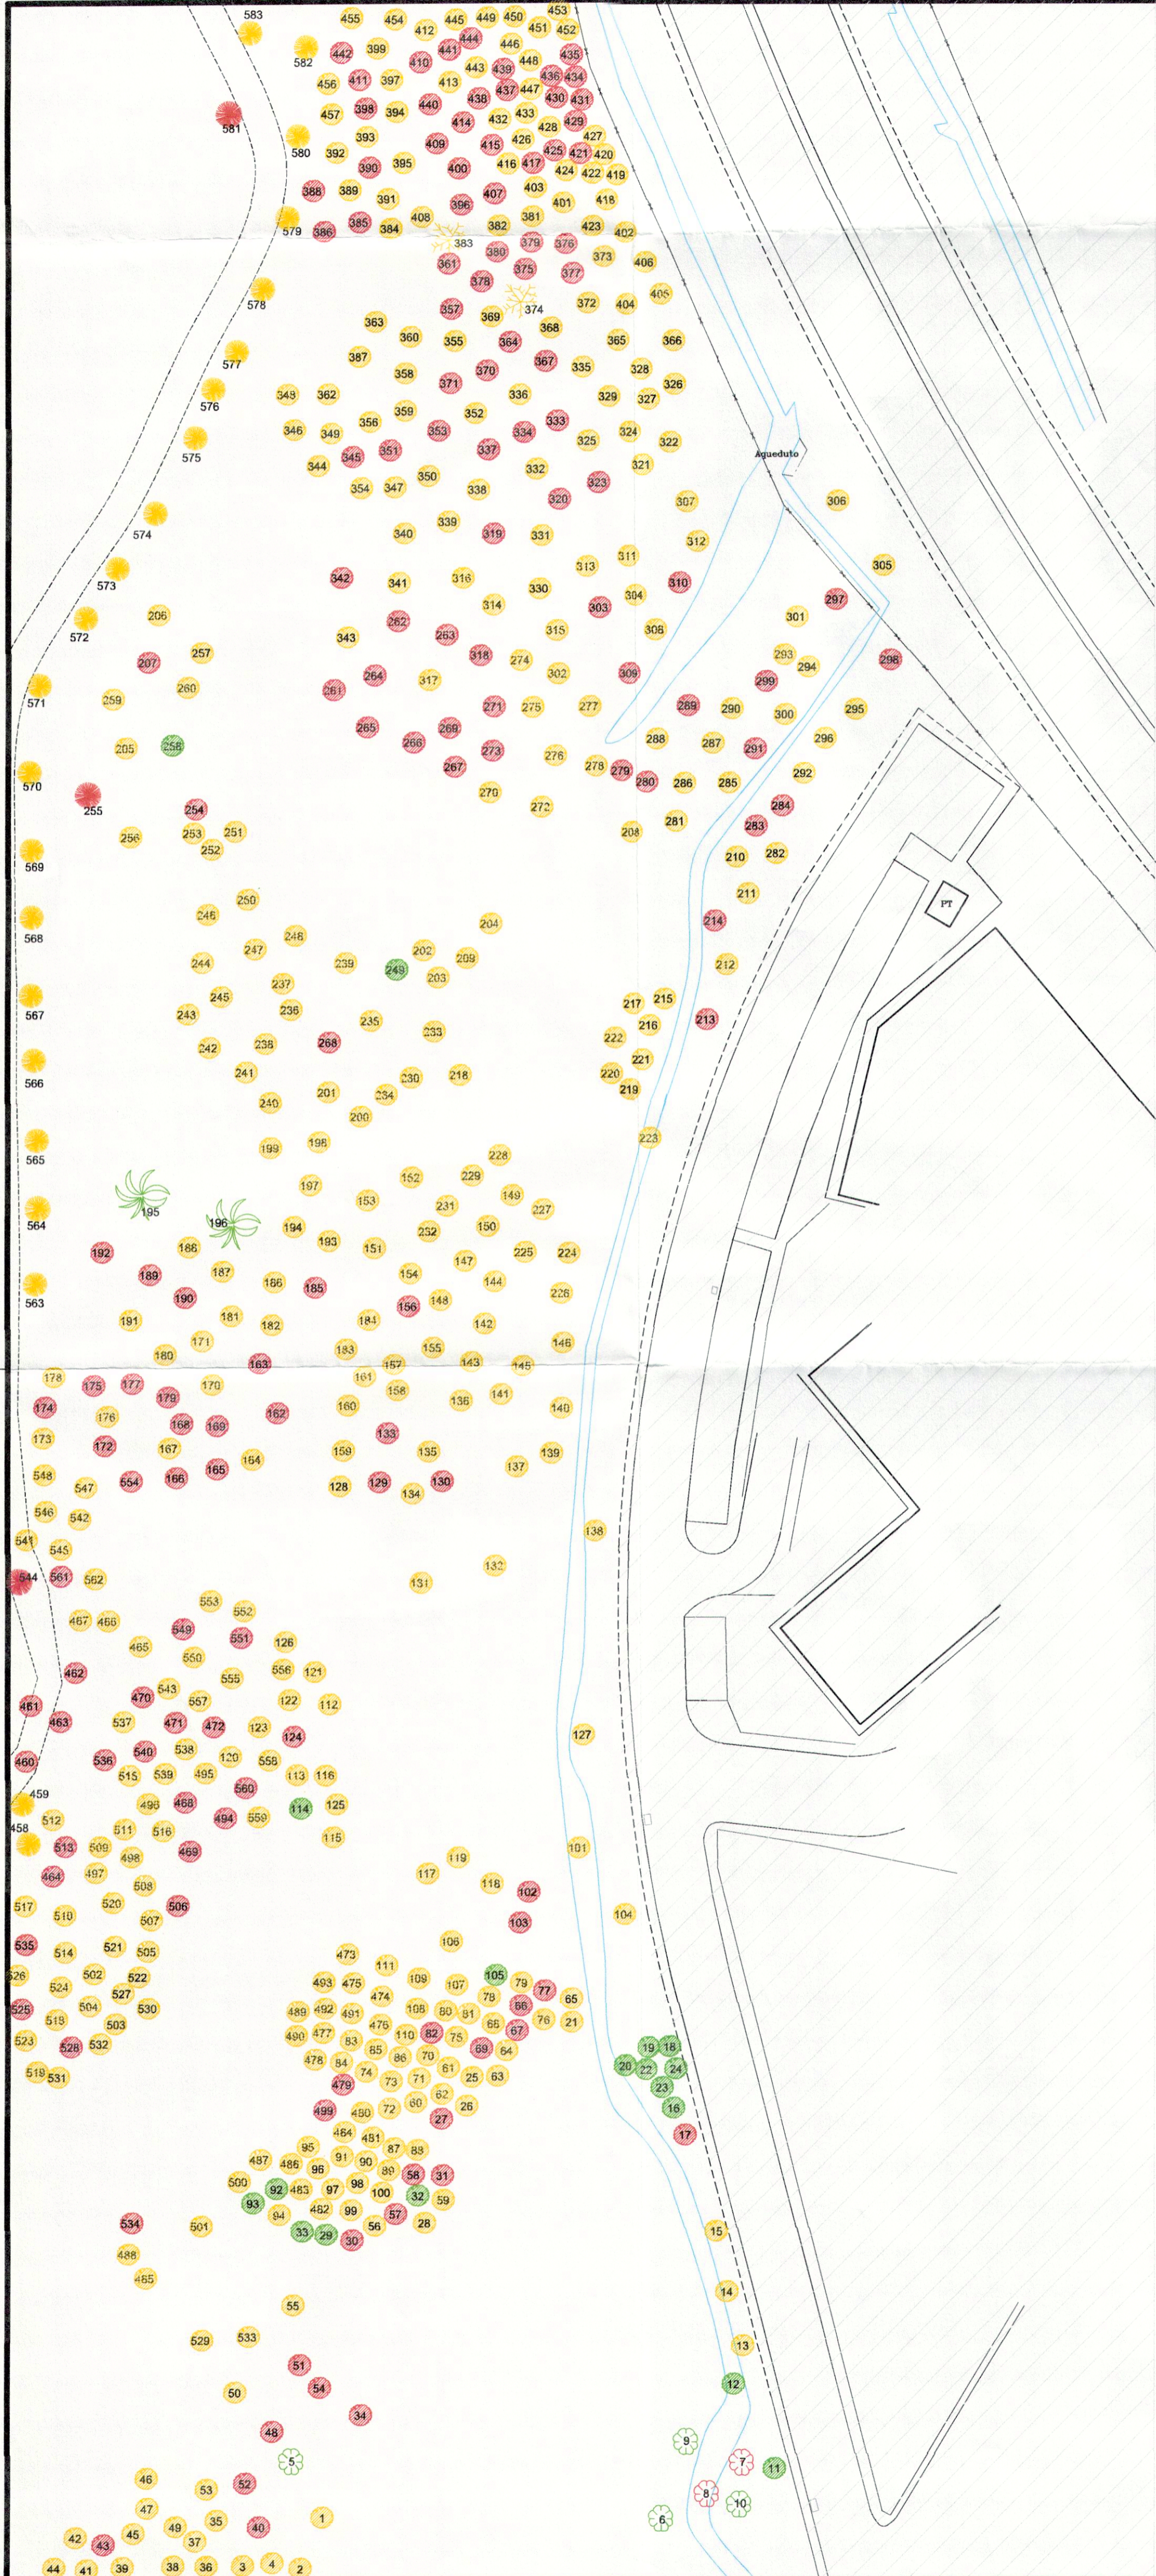



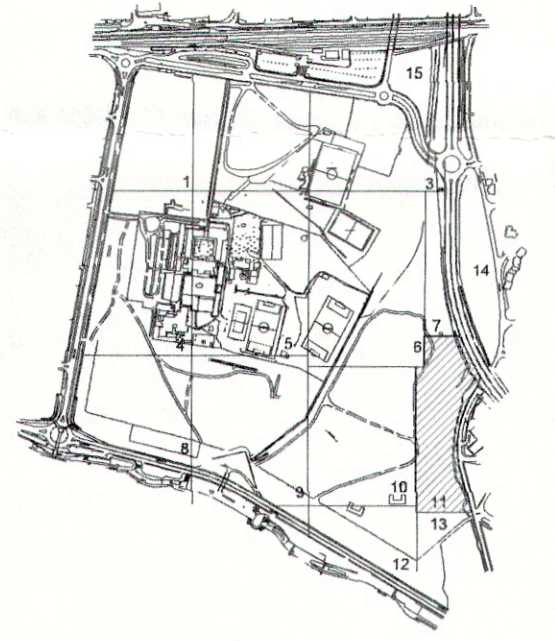


Parcela 11

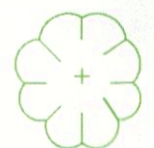

-  *Acacia* spp.
-  *Cupressus lusitanica*
Cupressus macrocarpa
Cupressus sempervirens
-  *Eucalyptus globulus*
-  *Phoenix canariensis*
-  *Pinus halepensis*

04017

-  Classe A- Árvores que não exigem cuidados especiais
-  Classe B- Árvores a serem objecto de tratamento
-  Classe C- Árvores a abater



Projecto: Plano de Pormenor do Espaço de Reestruturação Urbanística de Carcavelos-Sul		 Laboratório Patologia Vegetal Veríssimo de Almeida
Peça: Planta de zonamento Parcela 11	Fase: relatório final	
Escala: 1/500		Desenho Nº 12
Todos as medidas constantes deste desenho deverão ser verificadas em obra		
Técnico Responsável:		