

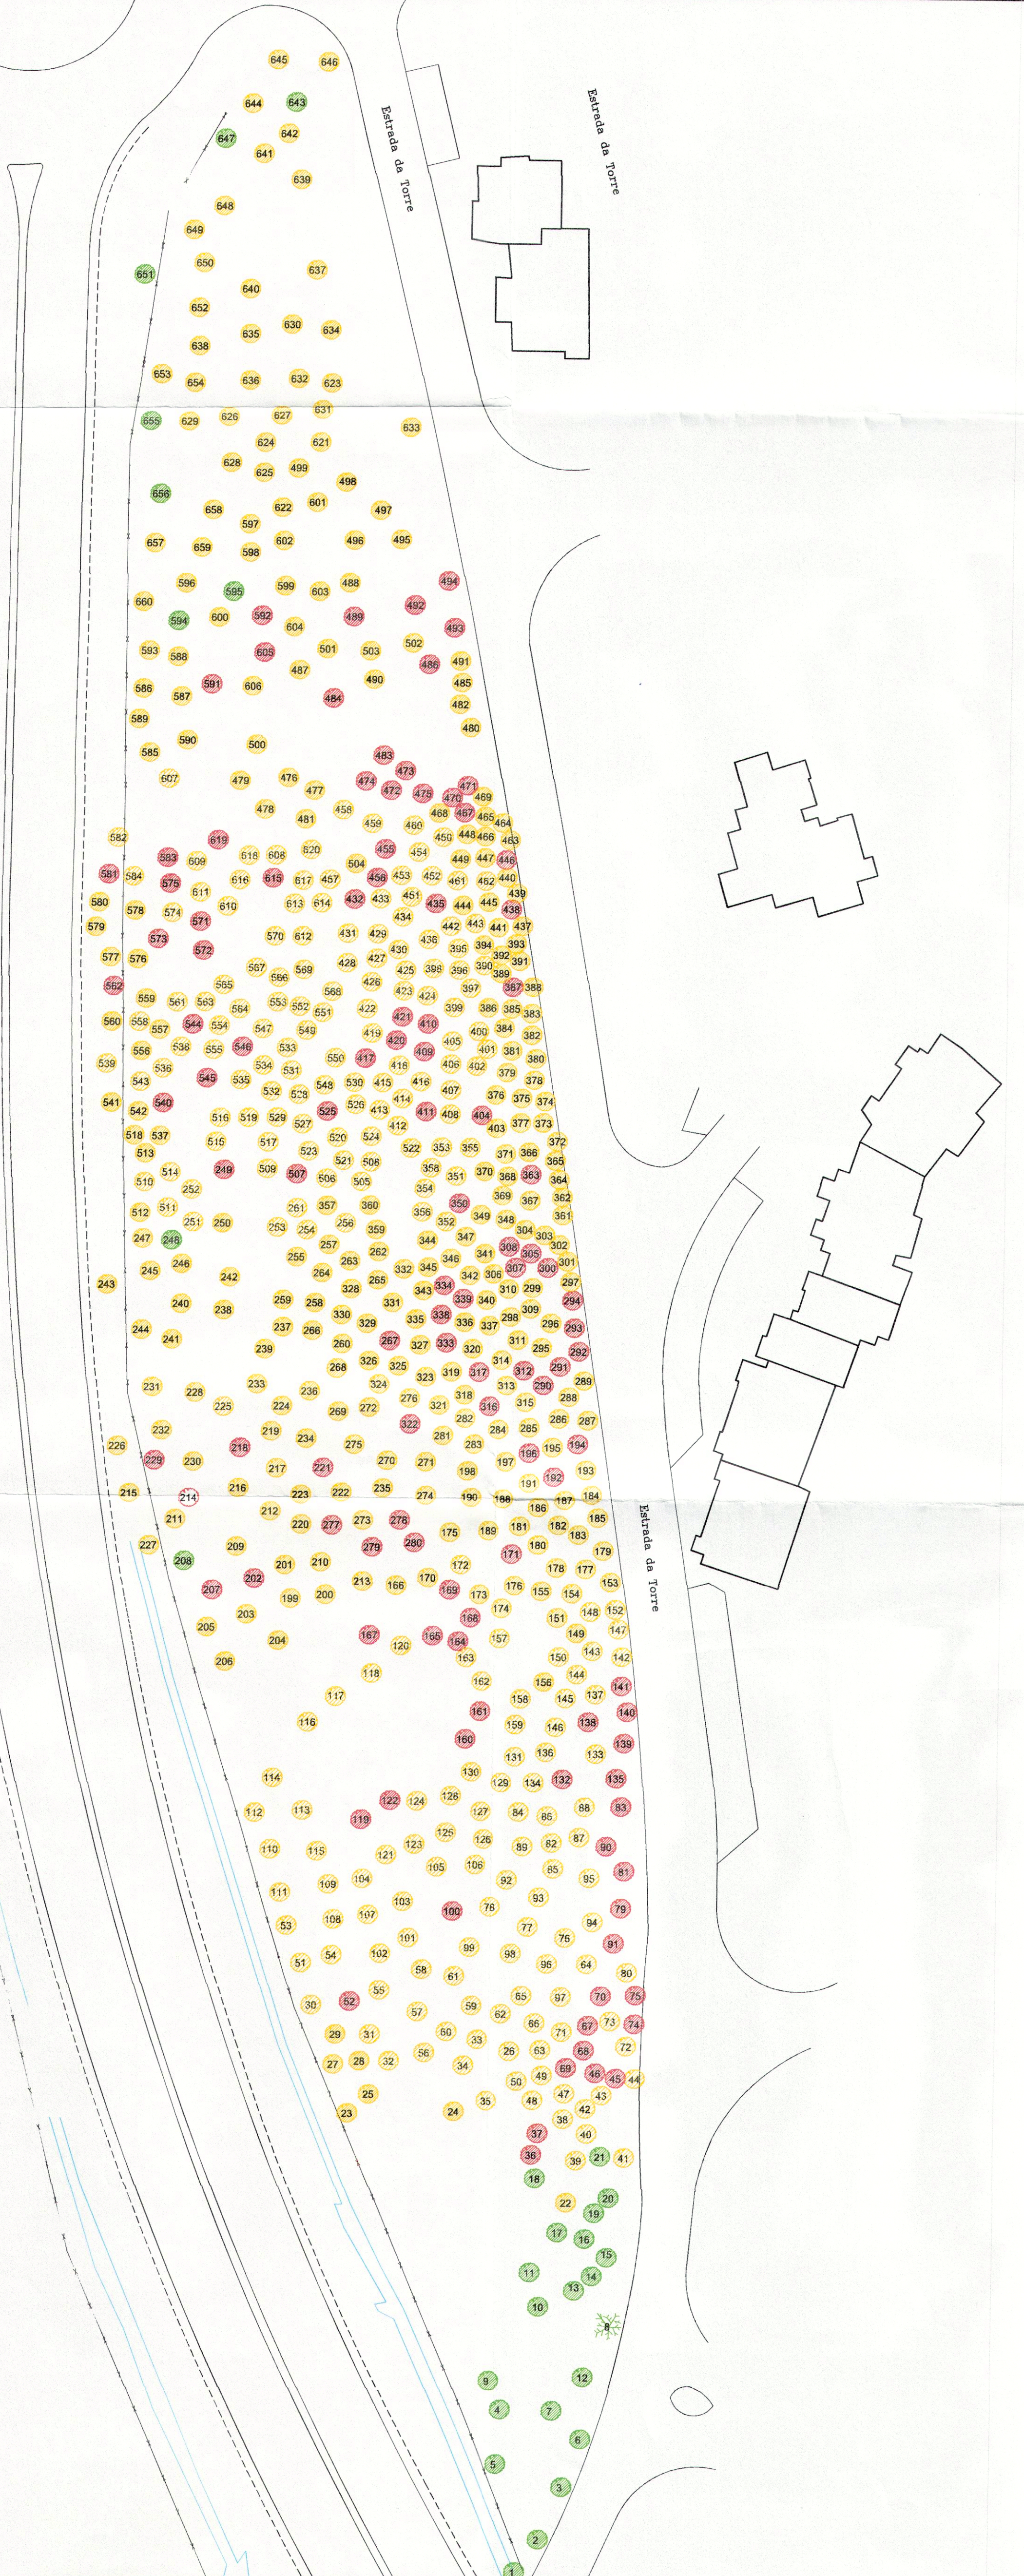



Parcela 14

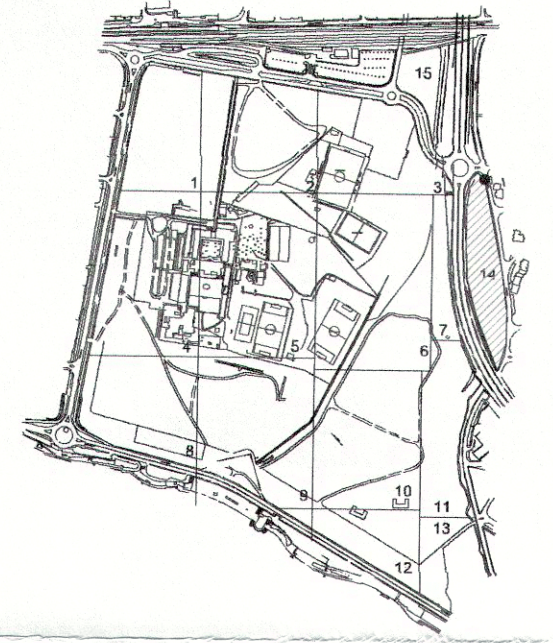

04020

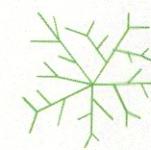

Eucalyptus globulus

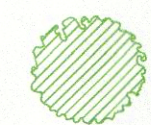

Pinus halepensis

- Classe A- Árvores que não exigem cuidados especiais
- Classe B- Árvores a serem objecto de tratamento
- Classe C- Árvores a abater



Projecto: Plano de Pormenor do Espaço de Reestruturação Urbanística de Carcavelos-Sul		 Laboratório Patologia Vegetal Veríssimo de Almeida	
Peça: Planta de zonamento Parcela 14	Fase: relatório final		Data: 16.06.2009
Técnico Responsável:		Escala: 1/500	Desenho Nº: 15