


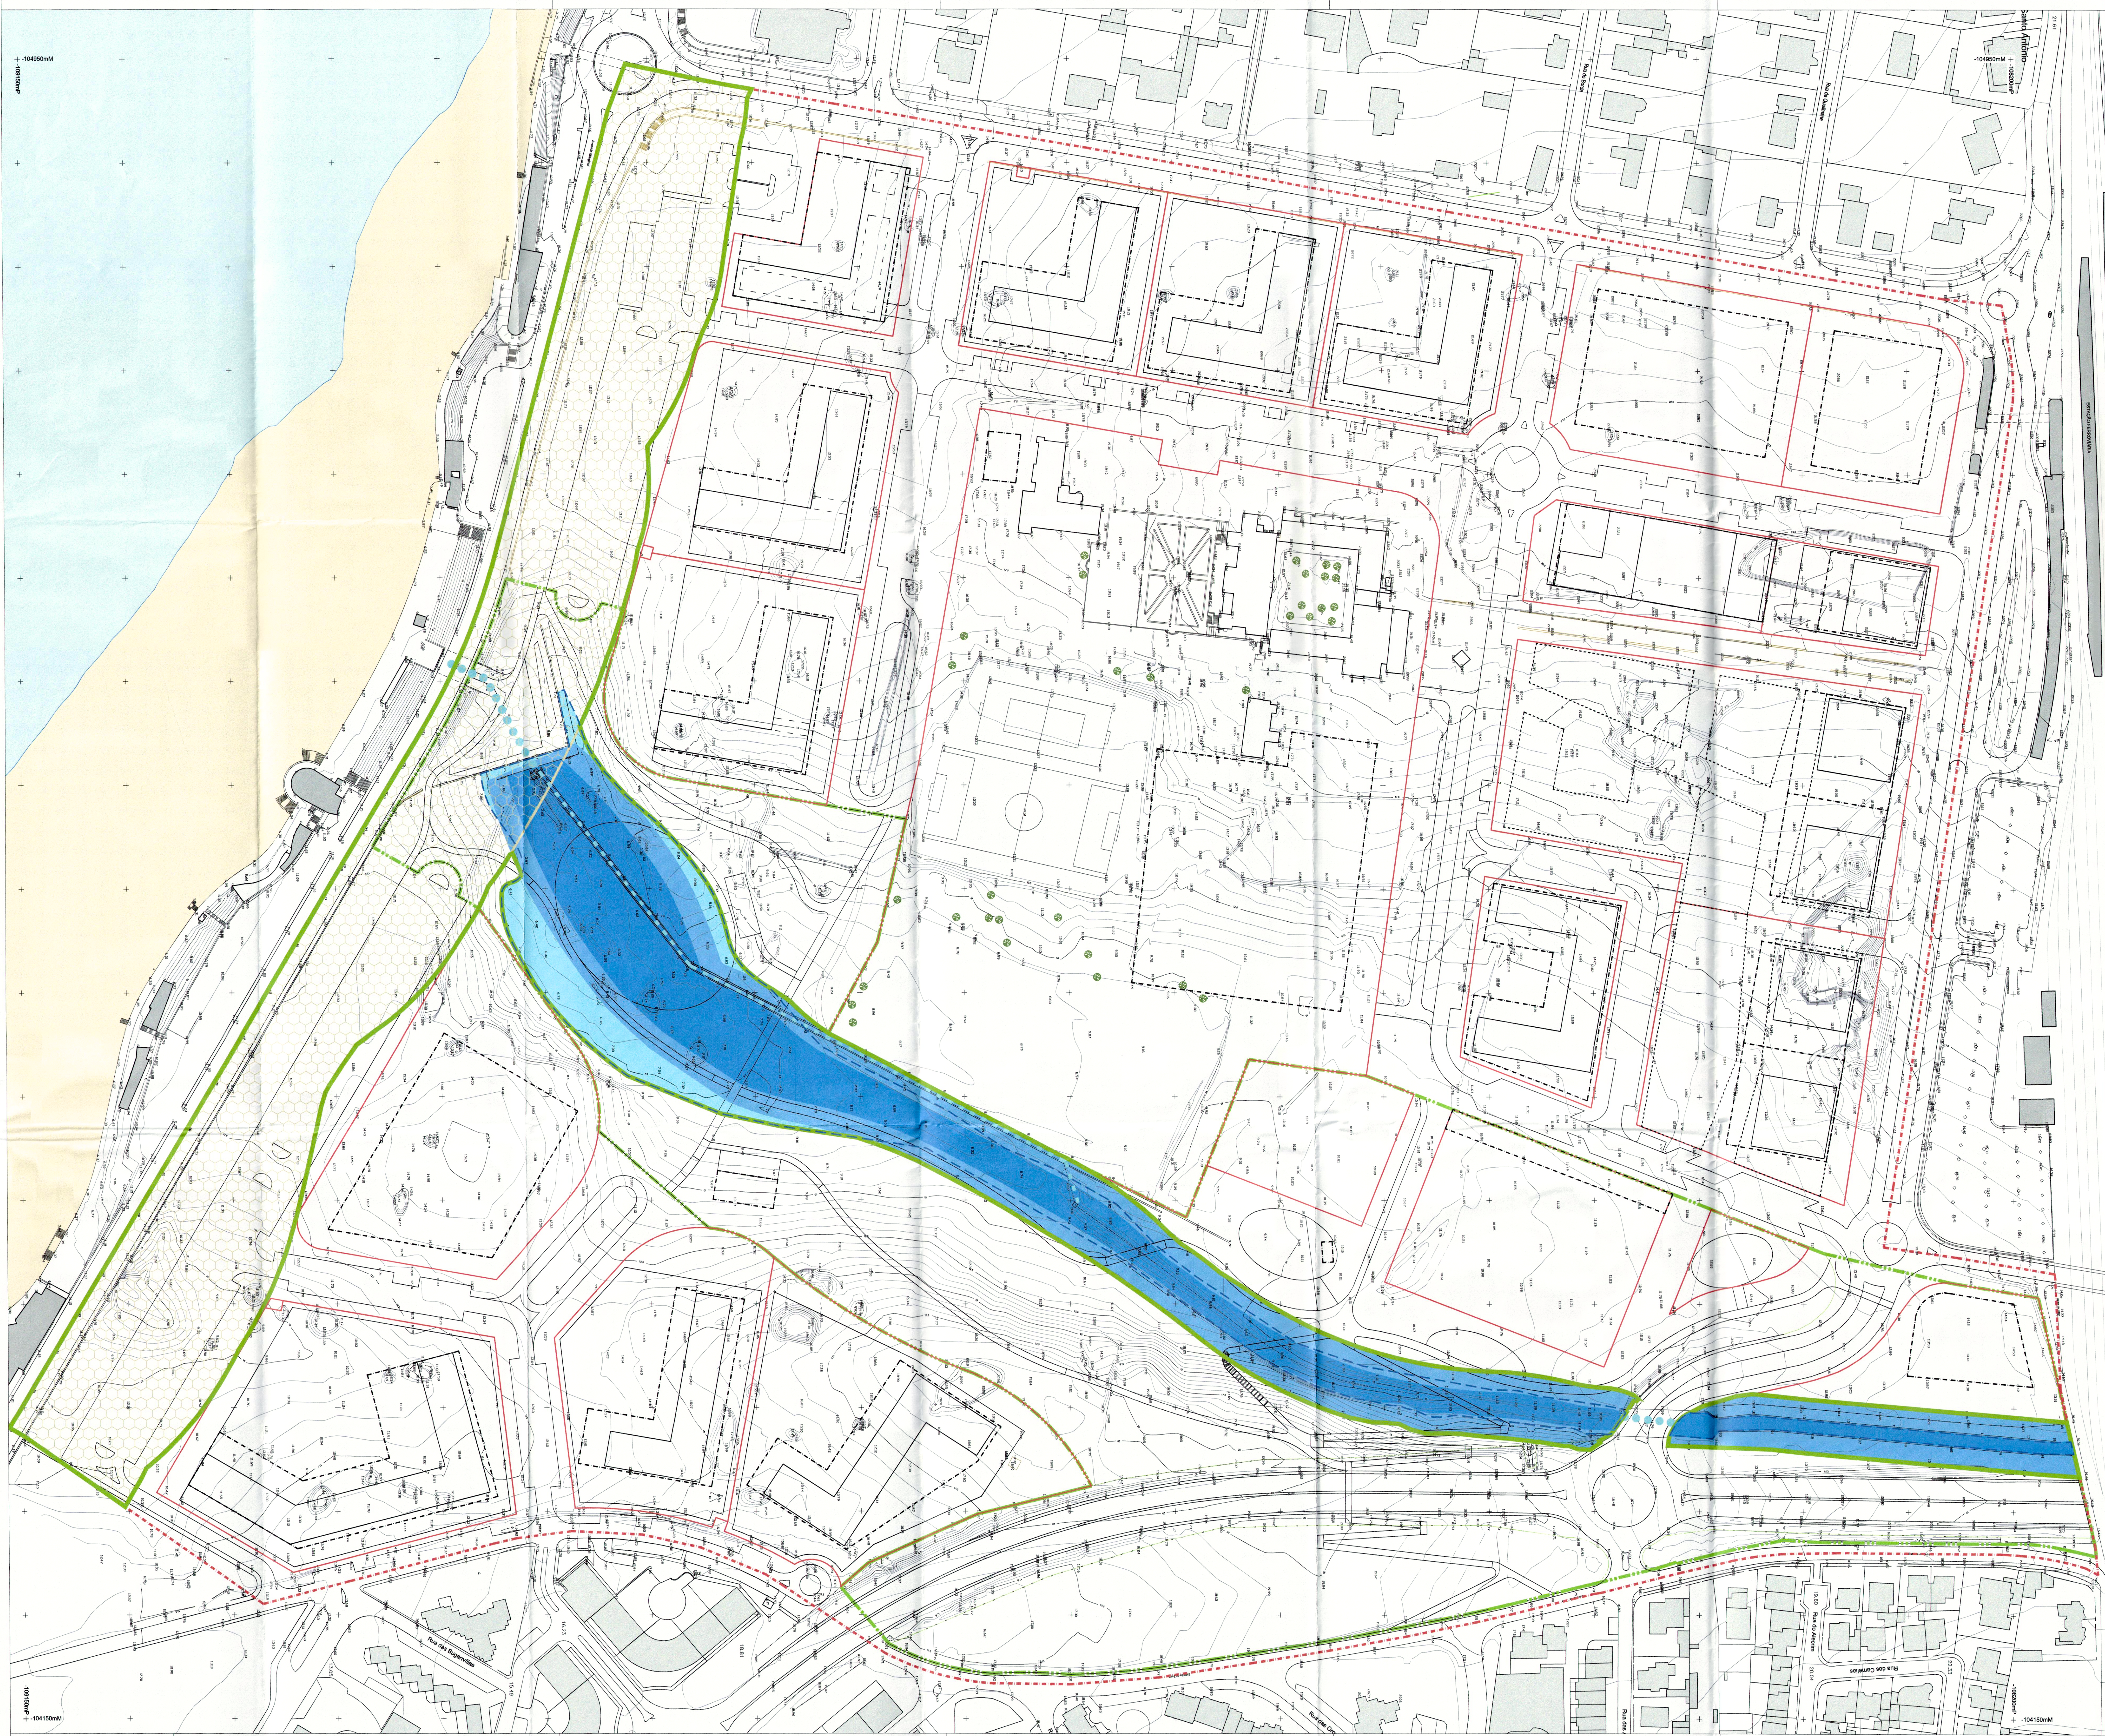

Legenda:

- Limite da Área de Intervenção do Plano
- Limite da Parcela
- Área de Implantação do edifício
- Polígono de reaparelhamento
- Limite do Parque Urbano
- Ribeira de Sausseiro canalizada
- Ribeira de Sausseiro em leito

Reserva Ecológica Nacional (REN):

- Limite da REN Total
- Cursos de água e respectivas linhas e margens
- Zonas ameaçadas pelas cheias
- Faixa terrestre de proteção costeira

CAMARA MUNICIPAL
RECEBIMOS
21 de Maio de 2014
CASCAIS

CASCAIS
CAMARA MUNICIPAL

DORT - Divisão de Ordenamento e Planeamento do Território

PAROQUIA:
ALVES RIBEIRO SA.
ST. JULIAN'S SCHOOL

Identificação da Cartografia de referência e informação associada, nos termos do n.º 1 do Art.º 7 do Decreto Regulamentar n.º 10 / 2009, de 29 de Maio:

Cartografia da Área de Intervenção do PP	Cartografia da Área Envolvente do PP
Projetista: Alves Ribeiro S.A.	Projetista: Câmara Municipal de Cascais
Produto: Atlas Aerotopográfica Ltd	Produto: Blom Portugal Ltd
Homologação: Processo 154-10-09-2012	Homologação: Processo 139-24-08-2012

Sistema de referência geodésico	Sistema de referência geodésico
Datum 73	Datum 73
Projeção cartográfica Gauss-Krüger	Projeção cartográfica Gauss-Krüger
Elipsóide internacional 1924	Elipsóide internacional 1924

Sistema de referência altimétrico	Sistema de referência altimétrico
Barímetro de Cascais	Barímetro de Cascais
Escala vertical: Planimétrica 0,15m ; Altimétrica 0,10m	Escala vertical: Planimétrica 0,40m ; Altimétrica 0,10m
Escala horizontal: 1:500	Escala horizontal: 1:500
Preço geodésico nominal: 0,42m	Preço geodésico nominal: 0,42m
Cota:	Cota:

Assunto:
Plano de Pormenor do Espaço de Reestruturação Urbanística de Carcaveiros-Sul

Local:
CARCAVELOS

Descrição:
PROPOSTA DE DELIMITAÇÃO DA REN

Fase:
PROPOSTA FINAL

Versão:
1:1 000

Data:
Abril 2014

Folha N.º:
007.0

Código:
PPERUCS_PD007-0