


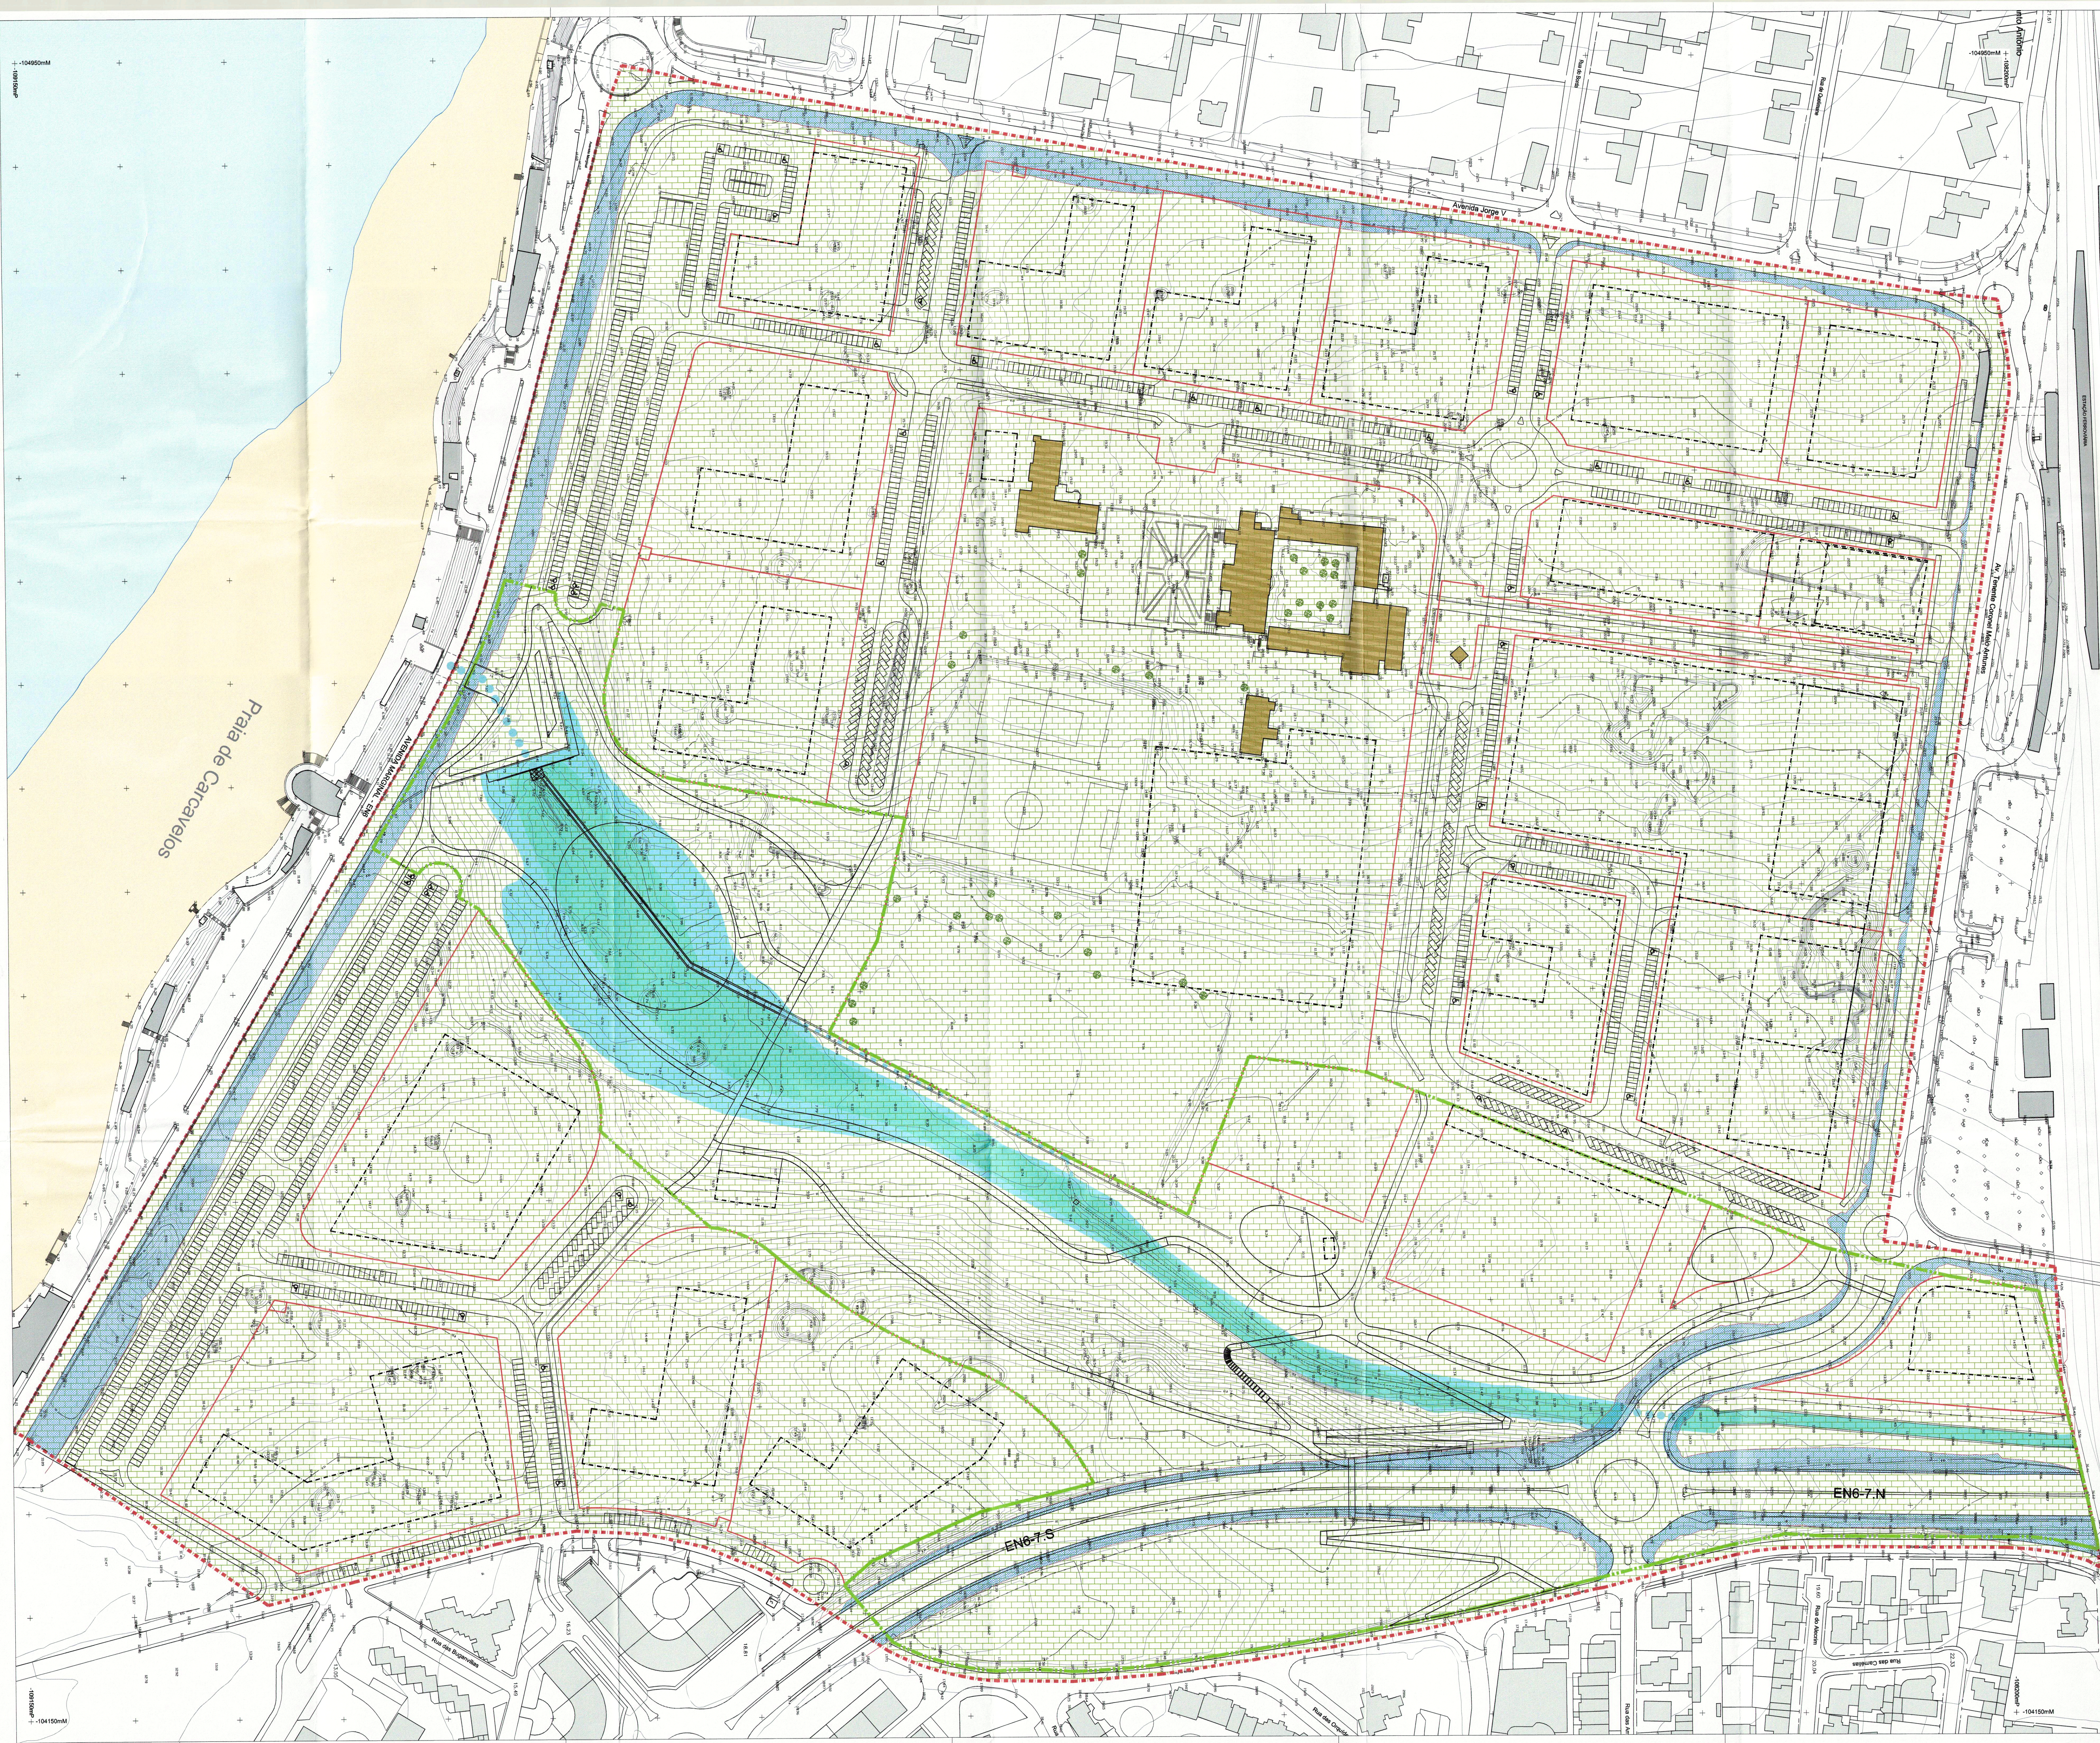

- Legenda:**
- Limite da Área de Intervenção do Plano
 - Polígono de Implantação
 - Limite do Parque Urbano
 - Edifícios existentes a preservar e reabilitar
 - Ribeira de Sasseiros
 - Ribeira de Sasseiros canalizada
 - Ribeira de Sasseiros em levada
 - Zonas ameadas pelos cheios
- Classificação de Espaços:**
- Classificação proposta para o Plano de Ordenamento do Plano Diretor Municipal de Cascais
- Categoria de Espaço de Desenvolvimento Estratégico
- Caracterização Acústica da Área de Intervenção do Plano**
- ÁREA QUALIFICADA COMO ZONA MISTA NOS TERMOS DO REGULAMENTO GERAL DO RUÍDO
- Corredor Acústico



CASCAIS

CÂMARA MUNICIPAL

DPC

Departamento de Planeamento e Construção

DORT - Divisão de Ordenamento e Planeamento do Território

Projetos:

ALVES RIBEIRO SA,
ST JULIAN'S SCHOOL

Identificação da Cartografia de referência e informação associada, nos termos do n.º 1 do Art.º 7 do Decreto Regulamentar n.º 10 / 2005, de 29 de Maio:

Cartografia da Área de Intervenção do PP

Projetos:

Alves Ribeiro S.A.

Artigo 1.º do Decreto Regulamentar n.º 10 / 2005, de 29 de Maio:

Processo 154 10-09-2012

Estudo de referência preliminar:

Datam 75

Projeção cartográfica Gauss-Krüger

Elipsóide internacional 1954

Estado de referência adotado:

Manáglio de Cascais

Estado posicional:

Planimétrica: 0,15m ;

Altimétrica: 0,10m

Estado temático:

90%

Previsão posicional nominal:

0,42m

Obs:

Cartografia da Área Envolvente do PP

Projetos:

Câmara Municipal de Cascais

Artigo 1.º do Decreto Regulamentar n.º 10 / 2005, de 29 de Maio:

Processo 128 24-08-2012

Estudo de referência preliminar:

Datam 75

Projeção cartográfica Gauss-Krüger

Elipsóide internacional 1954

Estado de referência adotado:

Manáglio de Cascais

Estado posicional:

Planimétrica: 0,40m ;

Altimétrica: 1,00m

Estado temático:

90%

Previsão posicional nominal:

0,42m

Obs:

Assunto:

Plano de Pormenor do Espaço de Reestruturação Urbanística de Carcavelos-Sul

Local:

CARCAVELOS

Desenho:

PLANTA DE IMPLANTAÇÃO IV

CARACTERIZAÇÃO ACÚSTICA E ORDENAMENTO FUTURO

Fase:

PROPOSTA FINAL

Verão:

Dele:

Abril 2014

Escala:

1:1.000

O Técnico:

009.4

Código:

PPERUCS_PD009-4