
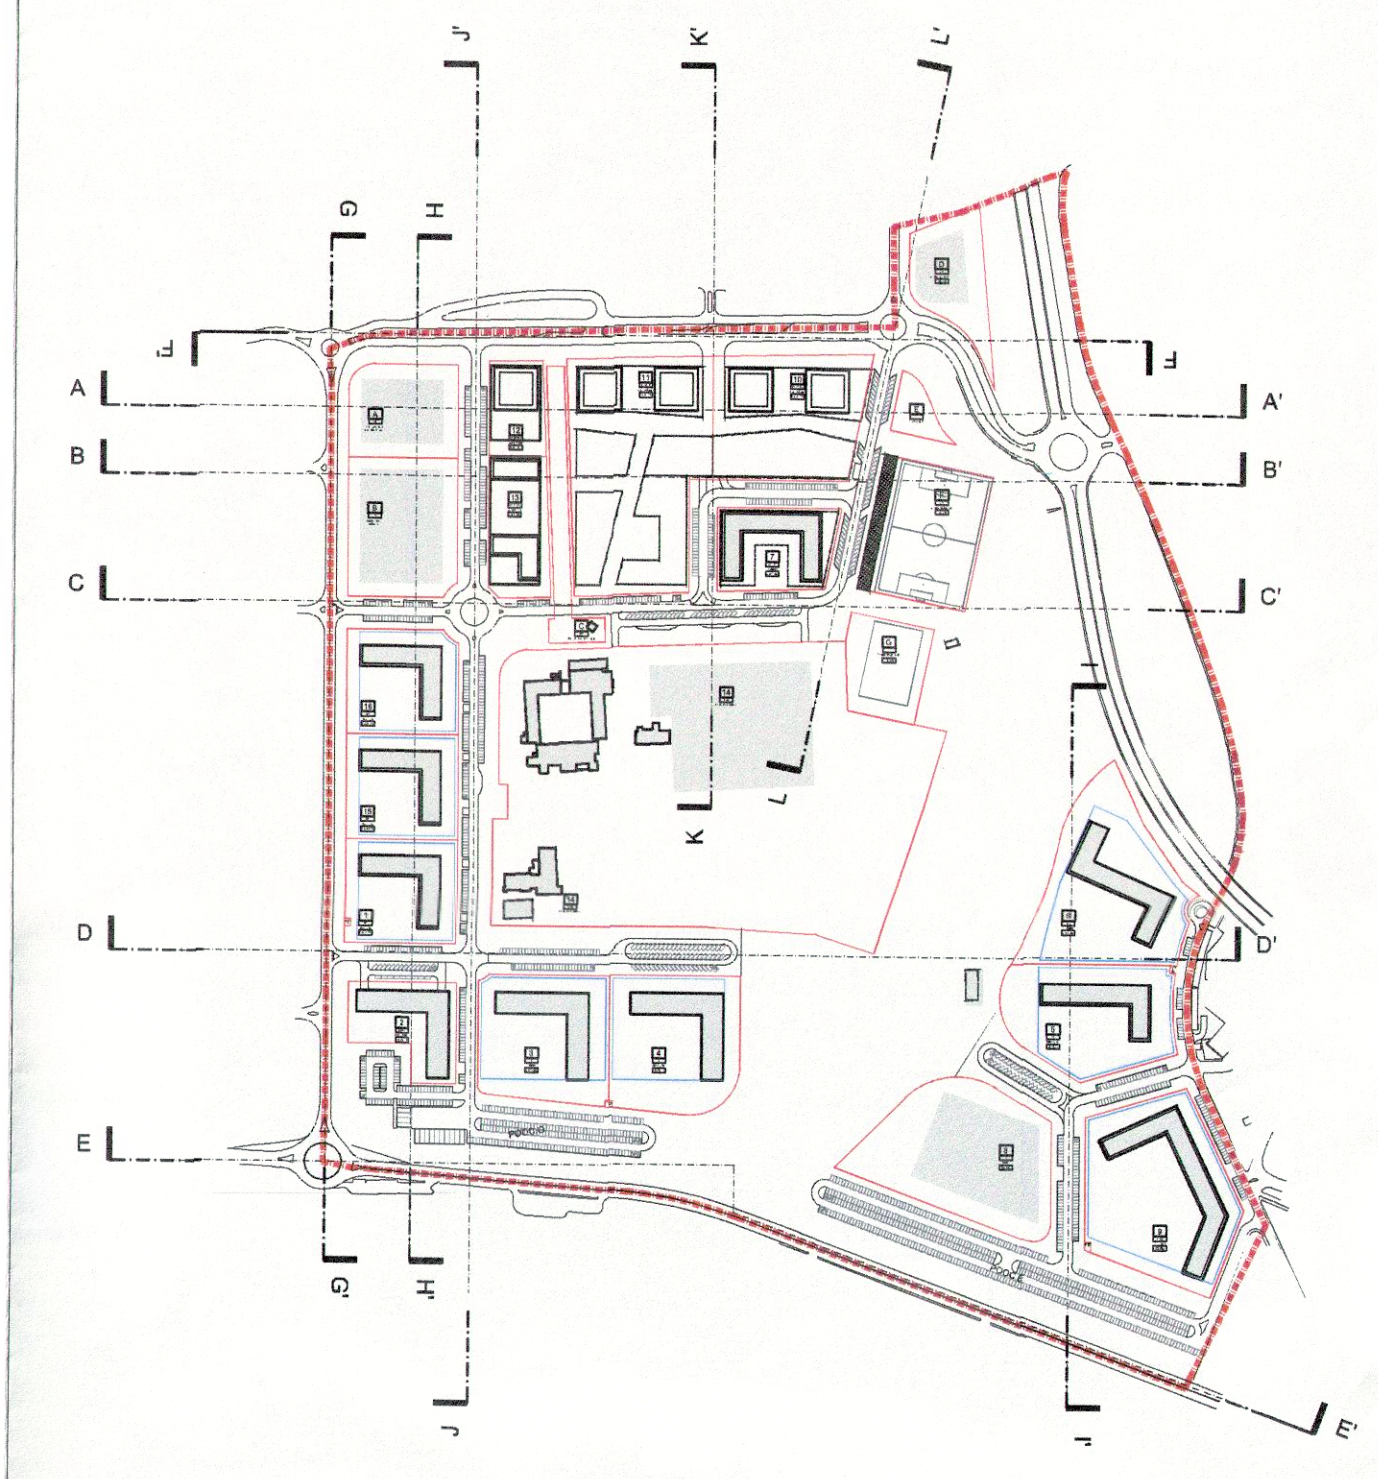


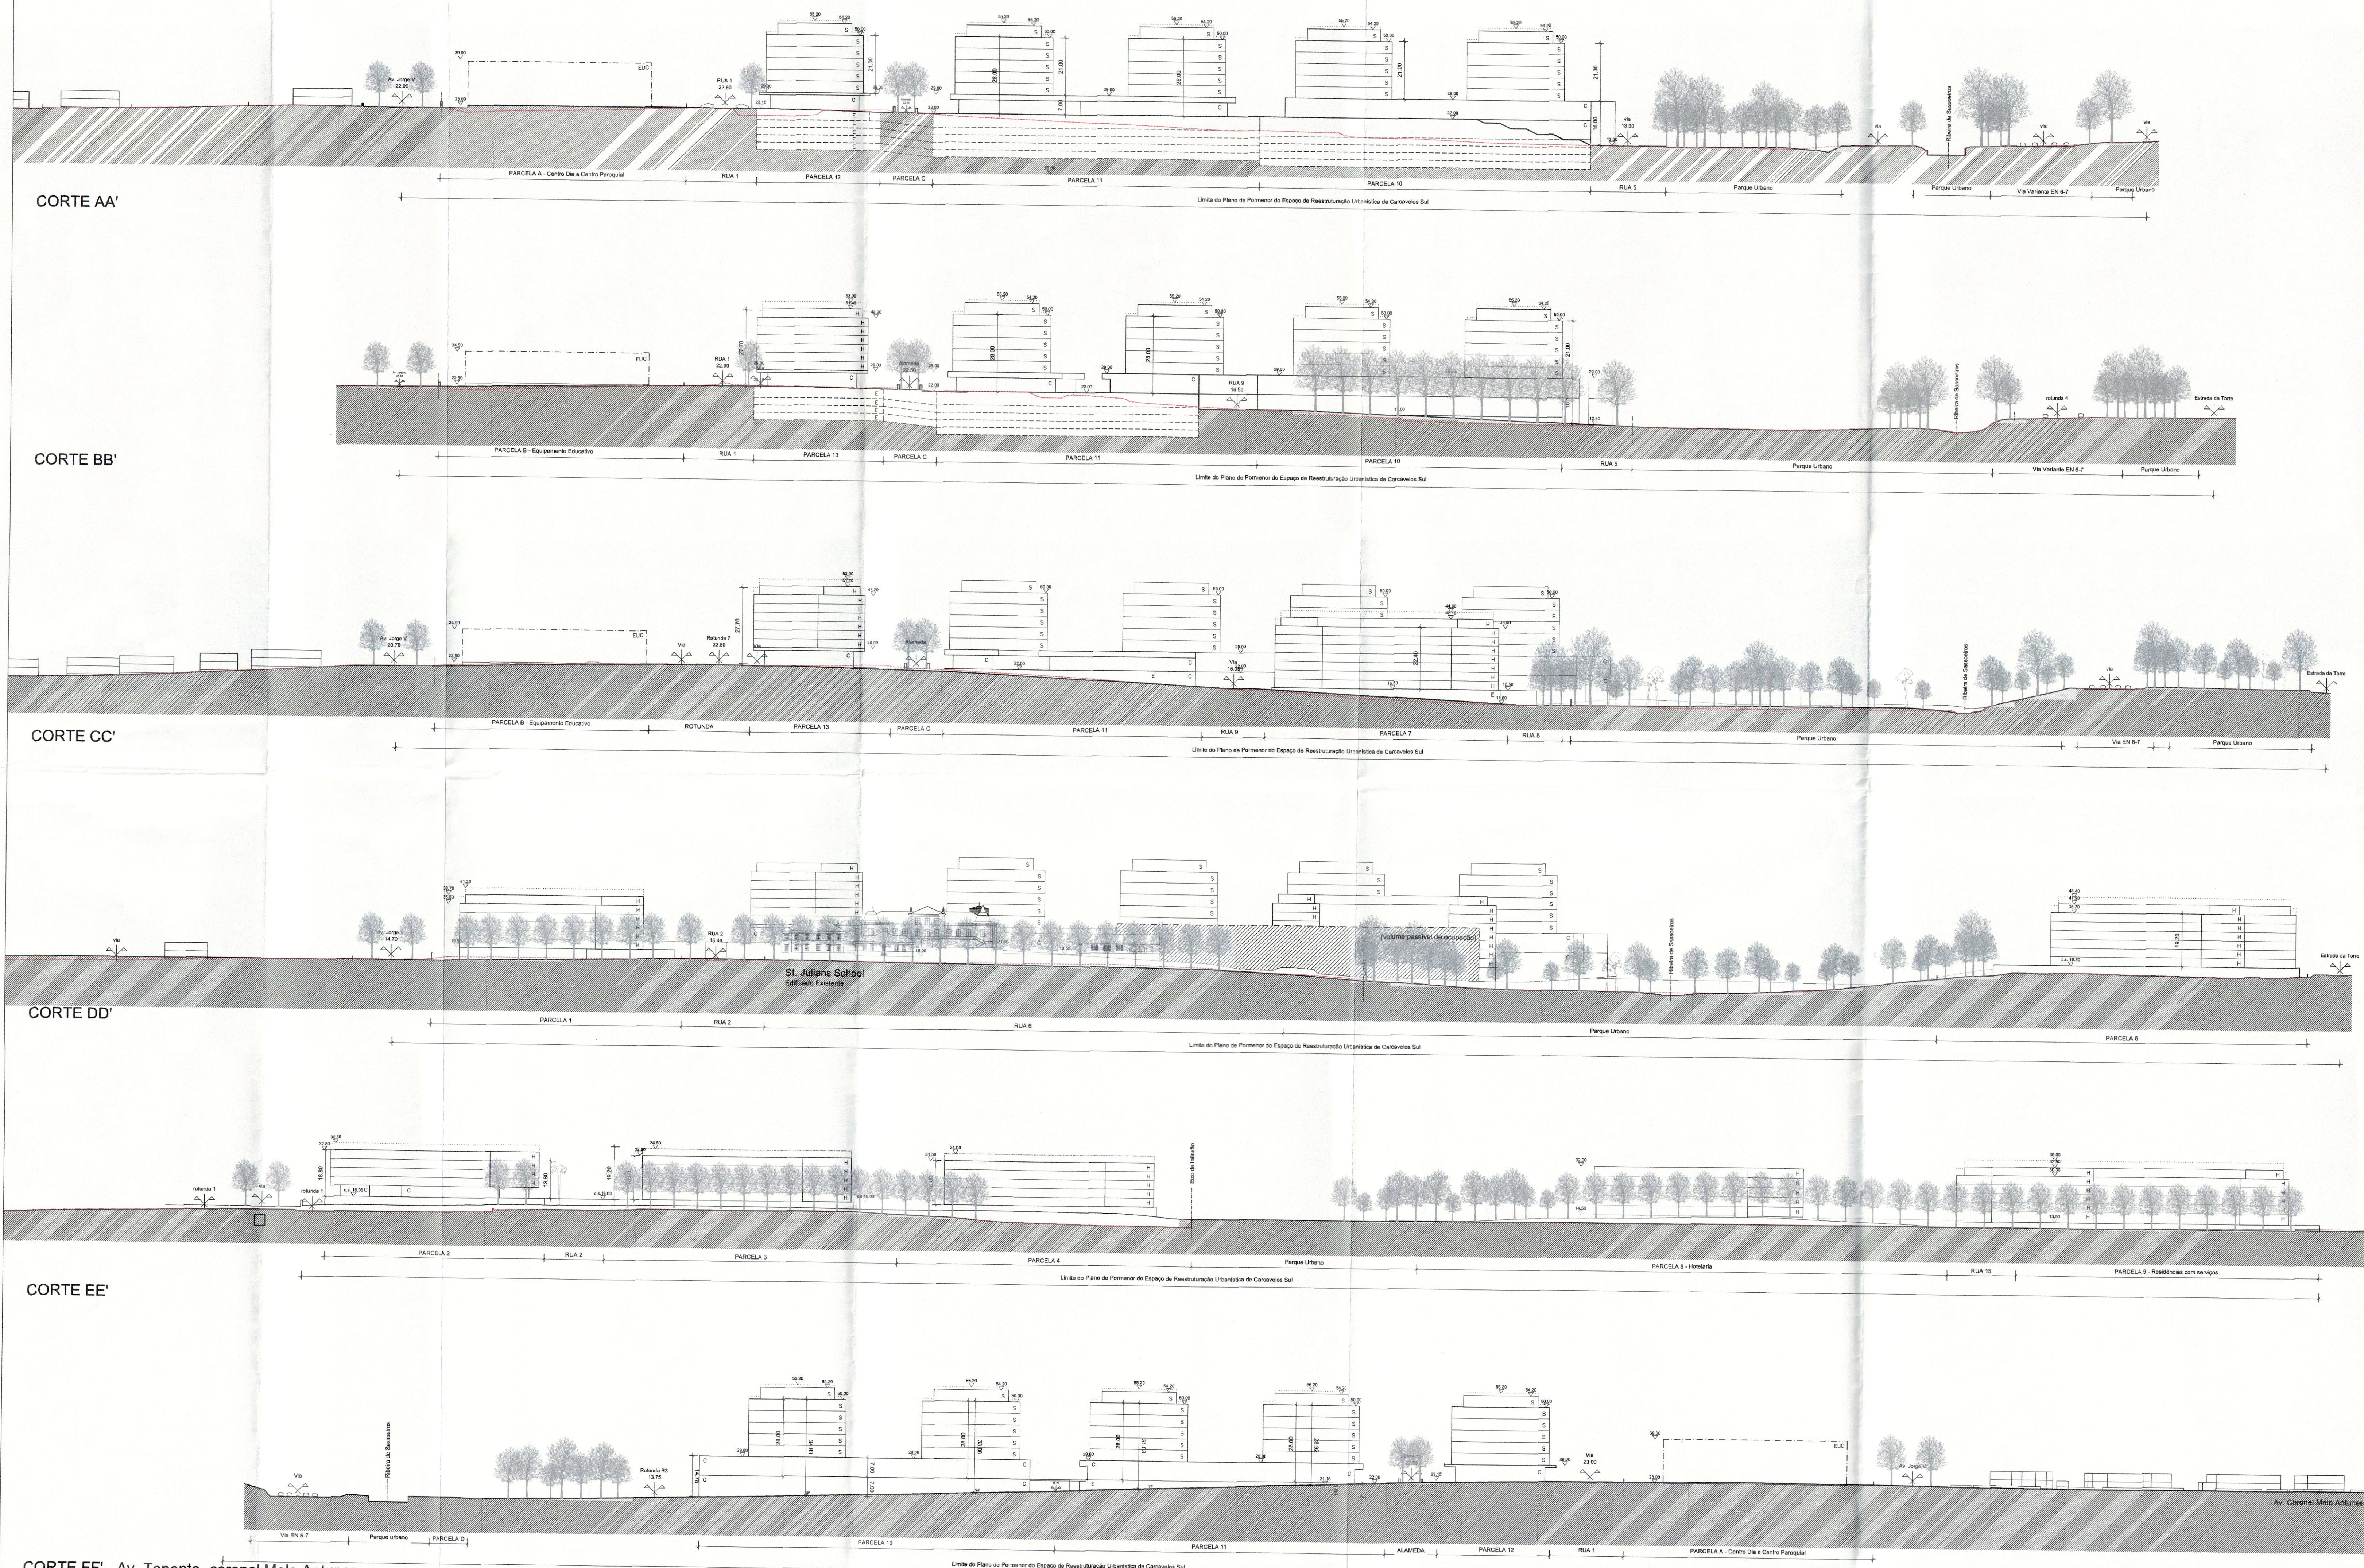

Legenda:

- S - Serviços
- C - Comércio
- H - Habitação
- EUC - Equipamentos de Utilização Colectiva (volume passível de ocupação)
- E - Estacionamento
- Perfil do terreno existente
- Altura máx. de fachada

DORT - Divisão de Planeamento e Ordenamento do Território

Parcelas:
ALVES RIBEIRO SA.
ST. JULIAN'S SCHOOL

00119



Obs.:

Assunto:
Plano de Pormenor do Espaço de Reestruturação Urbanística de Carcaveiros Sul

Local:
CARCAVELOS

Desenho:
PERFIS DO MODELO DE OCUPAÇÃO

Fase:
PROPOSTA FINAL

Versão: _____ Data: Abril 2014

Escala:
1:1 000

O Técnico: _____

Código:
PPERUCS_PD011-1

Folha Nº:
011.1