


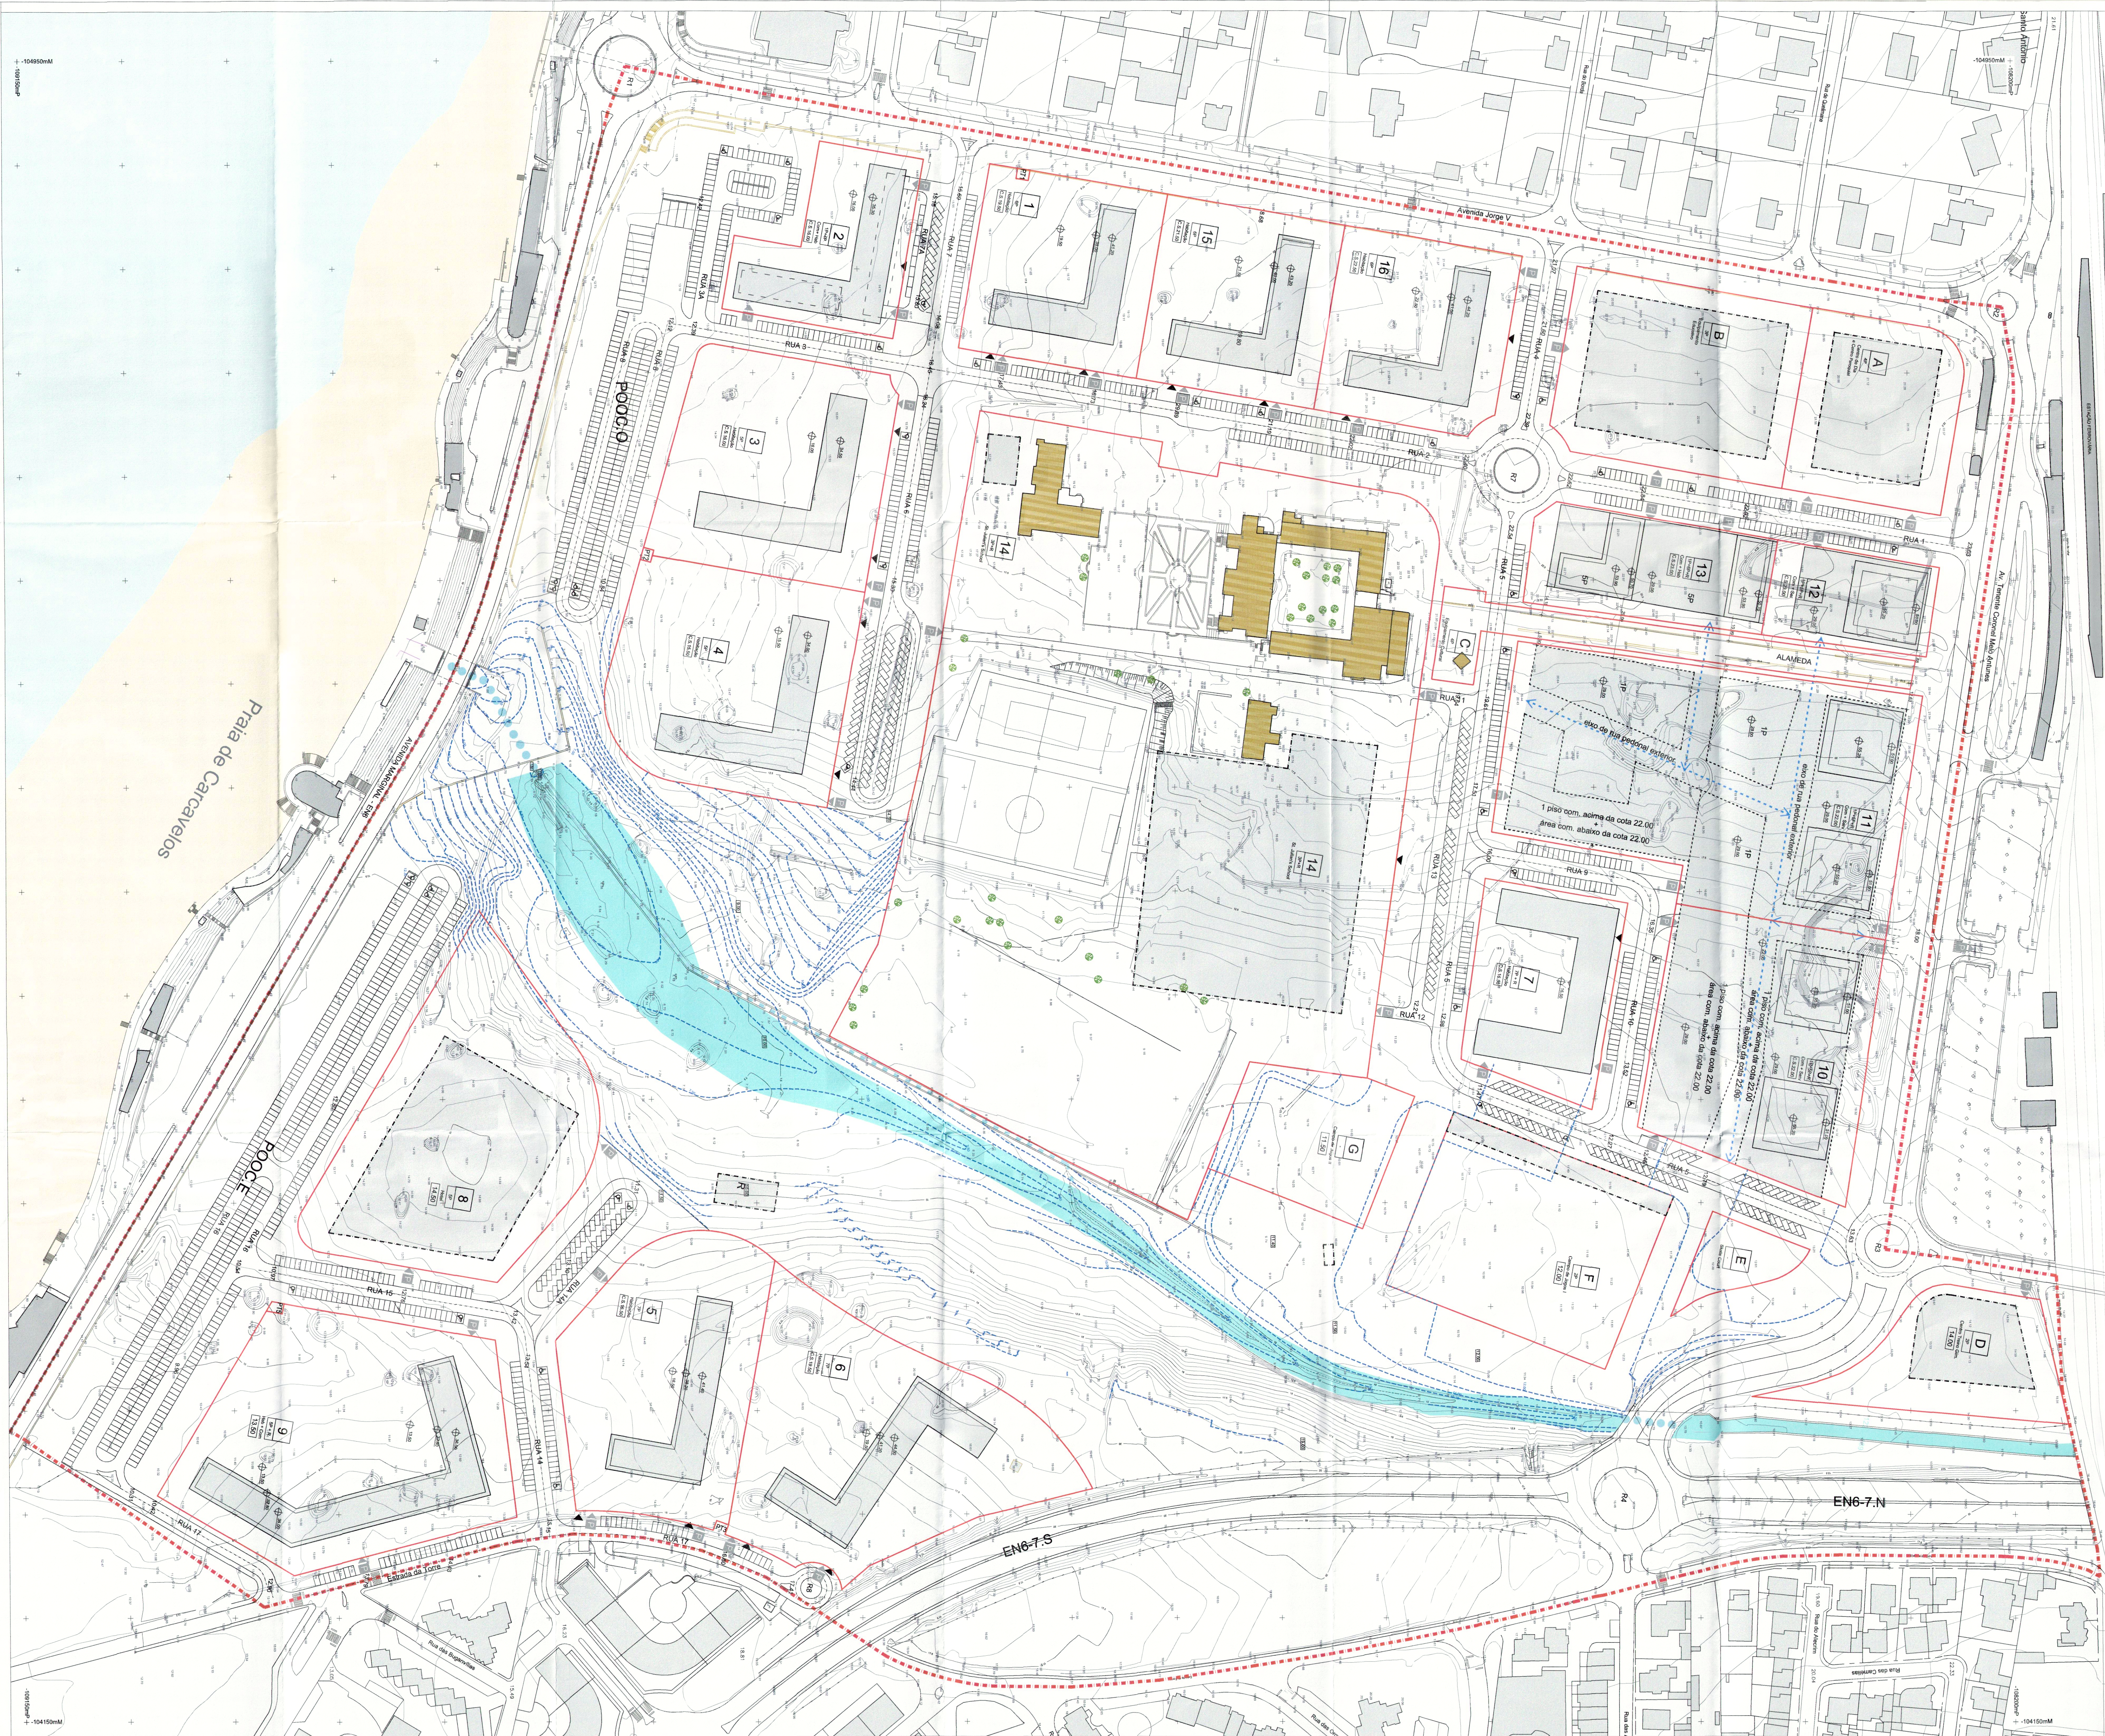

Legenda:

- Área de Intervenção do Plano
- Limite da Parcela
- Ribeira de Sasseco
- Ribeira de Sasseco canalizada
- Ribeira de Sasseco em leito
- Cotas altimétricas existentes
- Cotas de nível existentes
- Cotas altimétricas propostas
- Cotas de nível propostas

CÂMARA MUNICIPAL
REESTRUTURAÇÃO
CASCAIS

CASCAIS
CÂMARA MUNICIPAL

DORT - Divisão de Ordenamento e Planeamento do Território

Parcela:
ALVES RIBEIRO SA.
ST. JULIAN'S SCHOOL

Identificação da Cartografia de referência e informação associada, nos termos do n.º 1 do Art.º 7.º do Decreto Regulamentar n.º 10/2005, de 20 de Maio:

Cartografia da Área de Intervenção do PP	Cartografia da Área Envolvente do PP
Propriedade: Alves Ribeiro S.A.	Propriedade: Câmara Municipal de Cascais
Projeção: Artip AeroTopográfica Ltd	Projeção: Blom Portugal Ltd
Homologação: Processo 154 10-09-2012	Homologação: Processo 128 24-09-2012
Sistema de referência paramétrico: Datum 73	Sistema de referência paramétrico: Datum 73
Projeção cartográfica Gauss-Krüger	Projeção cartográfica Gauss-Krüger
Elipsóide internacional 1924	Elipsóide internacional 1924
Sistema de referência altimétrico: Medição de Cascais	Sistema de referência altimétrico: Medição de Cascais
Estado posicional: Planimétrica: 0,15m; Altimétrica: 0,10m	Estado posicional: Planimétrica: 0,40m; Altimétrica: 0,10m
Exatidão vertical: 90%	Exatidão vertical: 90%
Período posicional nominal: 0,42m	Período posicional nominal: 0,42m
Obs:	

Assunto:
Plano de Pormenor do Espaço de Reestruturação Urbanística de Carcavelos-Sul

Local:
CARCAVELOS

Desenho:
PLANTA DE MODELAÇÃO DE TERRENO

Fase:
PROPOSTA FINAL

Versão:
1

Data:
Abril 2014

Escala:
1:1 000

Folha N.º:
012.0

Código:
PPERUCS_PD012-0