


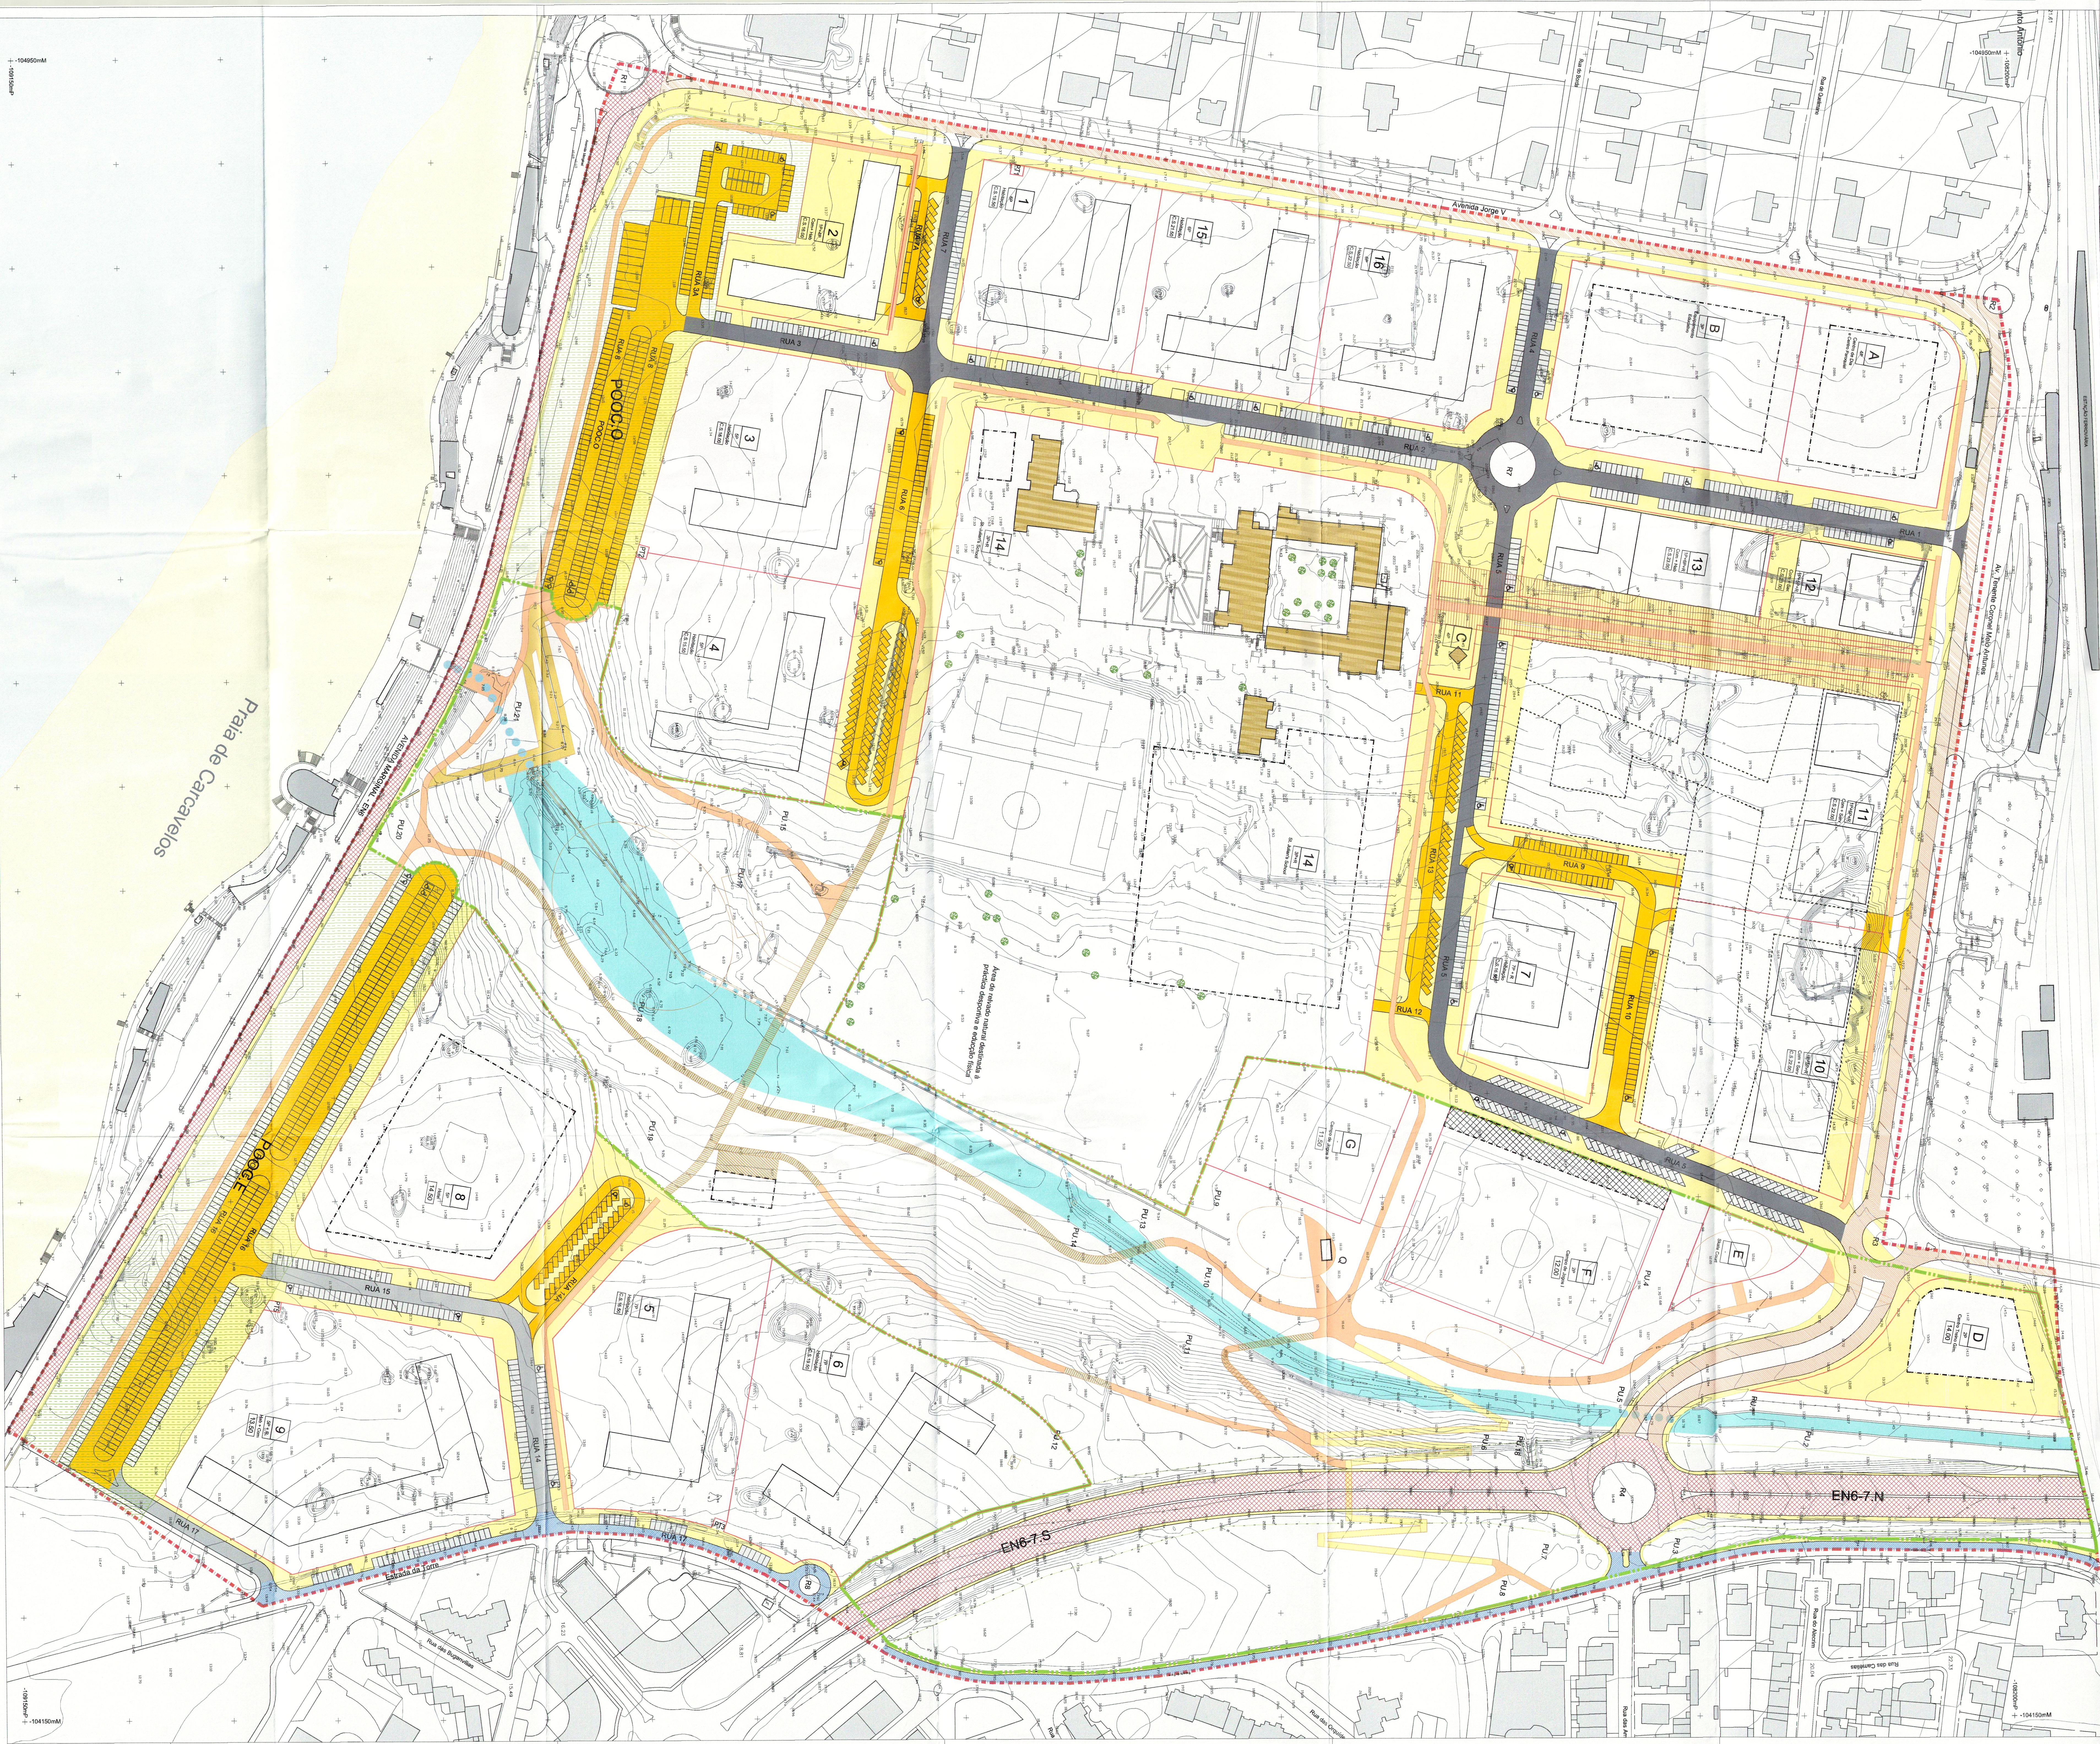

Legenda:

- Limite da Área de Intervenção do Plano
- Limite da Parcela
- Limite da Parcela Urbano
- Ribeira de Saneamento
- Ribeira de Saneamento canalizada
- Ribeira de Saneamento em terraço
- Área de estacionamento de apoio à praça e áreas adjacentes de estacionamento

Passagens e vias pedonais:

- Passagem
- Alameda Pedonal

Vias Cíclicas:

- Vias Cíclicas
- Passadizo em estrutura metálica e deck

Vias e arranjos:

- a) Rede Rodoviária Nacional, Nível 2
Rota Estruturante e de Distribuição Principal
Eixos de Magalhães e Eixos 7
Pavimento Betuminoso e canteiros
- b) Rede Rodoviária Municipal existente, Nível 3
Rota de Distribuição Local
- c) Rede Rodoviária Municipal existente, Nível 4
Rota de Distribuição Local
- d) Rede Rodoviária Municipal proposta
Nível 1 - Rede de Distribuição Secundária
Rua 1, 2, 3, 4, 5, 6, 7 - Pavimento Betuminoso
Nível 4 - Rede de Distribuição Local no rede secundária
Rua 14, 15, 17 - Pavimento Betuminoso
Nível 5 - Rede de Acesso Local
Rua 3A, 5, 6, 9, 10, 11, 12, 13, 14A - Tratamento de bueiros
Rua 8, 16 - Pavimento Semi-Permeável

CASCAIS
CÂMARA MUNICIPAL

DORT - Divisão de Ordenamento e Planeamento do Território

Parâmetros:
ALVES RIBEIRO SA.
ST JULIAN'S SCHOOL

Identificação da Cartografia de referência e informação associada, nos termos do n.º 1 do Art.º 7 do Decreto Regulamentar n.º 10/2005, de 29 de Maio:

Cartografia da Área de Intervenção do PP	Cartografia da Área Envolvente do PP
Projetista: Alves Ribeiro S.A.	Projetista: Câmara Municipal de Cascais
Produtor: Artis Aerotopográfica Lda	Produtor: Bom Portugal Lda
Homologação: (Processo 154-10-09-2012)	Homologação: (Processo 128-24-08-2012)
Sistema de referência planeamento: Datum 73	Sistema de referência planeamento: Datum 73
Projeção cartográfica Gauss-Krüger Elongação Internacional 1924	Projeção cartográfica Gauss-Krüger Elongação Internacional 1924
Sistema de referência altimétrico: (Mangrão de Cascais)	Sistema de referência altimétrico: (Mangrão de Cascais)
Envelhecimento: Planimétrica: 0,15m Altimétrica: 0,10m	Envelhecimento: Planimétrica: 0,40m Altimétrica: 1,00m
Escala vertical: 95%	Escala vertical: 95%
Projeção posicional nominal: 0,42m	Projeção posicional nominal: 0,42m
Outros:	

Assunto:
Plano de Pormenor do Espaço de Reestruturação Urbanística de Carcaveiros Sul

Local:
CARCAVELOS

Descrição:
PLANTA DA REDE RODOVIÁRIA
Implantação e Caracterização

Fase:
PROPOSTA FINAL

Versão:
Data:
Abril 2014

Escala:
1:1 000

O Típo:

Código:
PPERUCS_PD013-0

Folha N.º:
013.0