




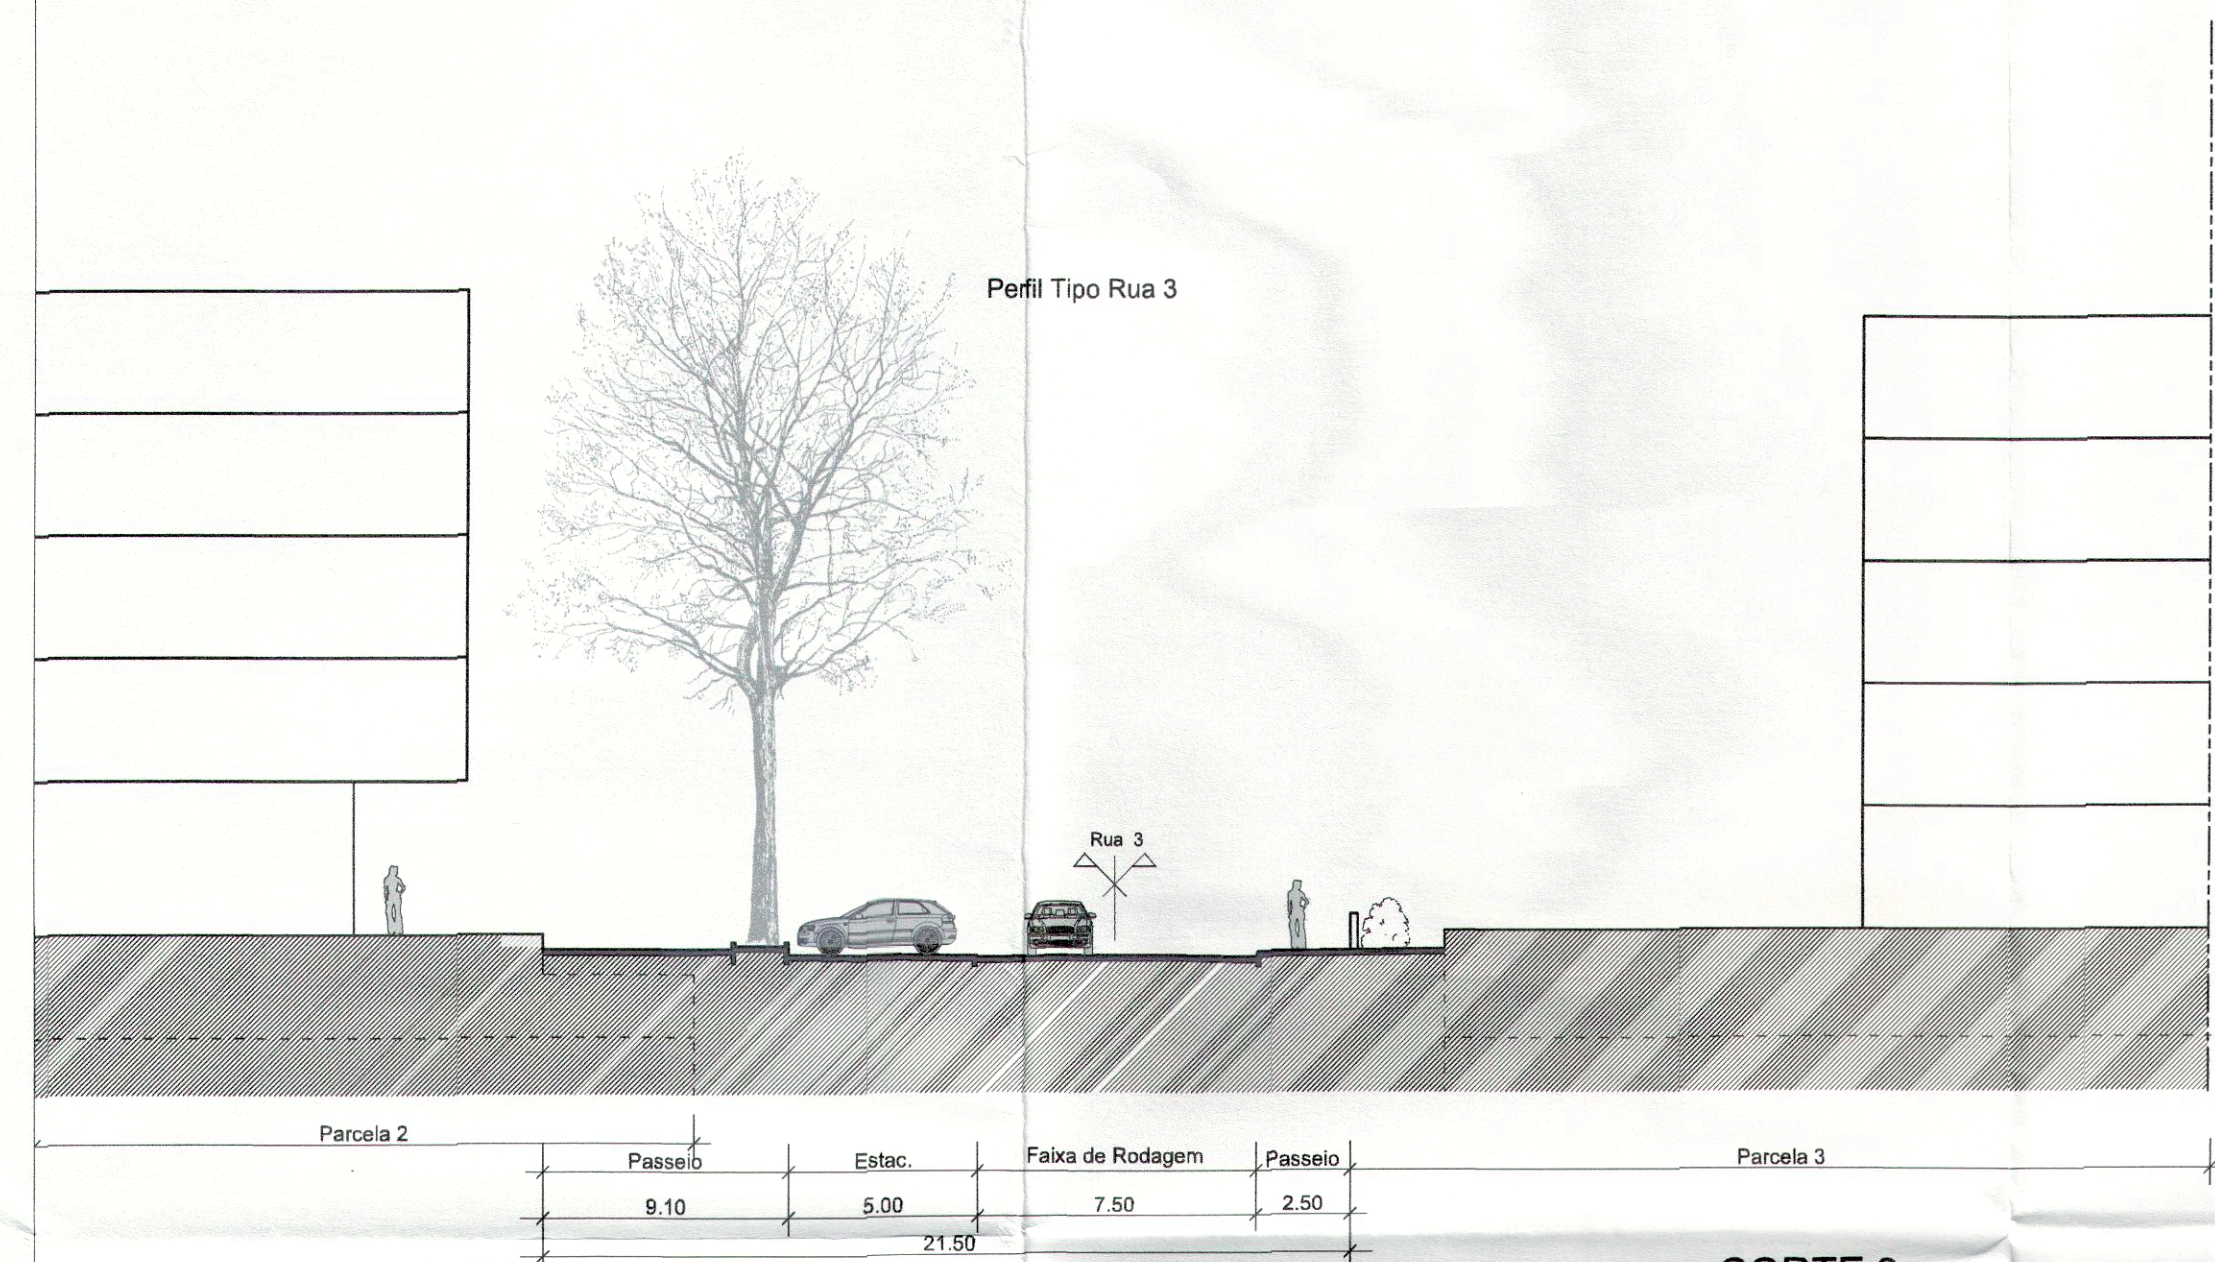


CORTE 3

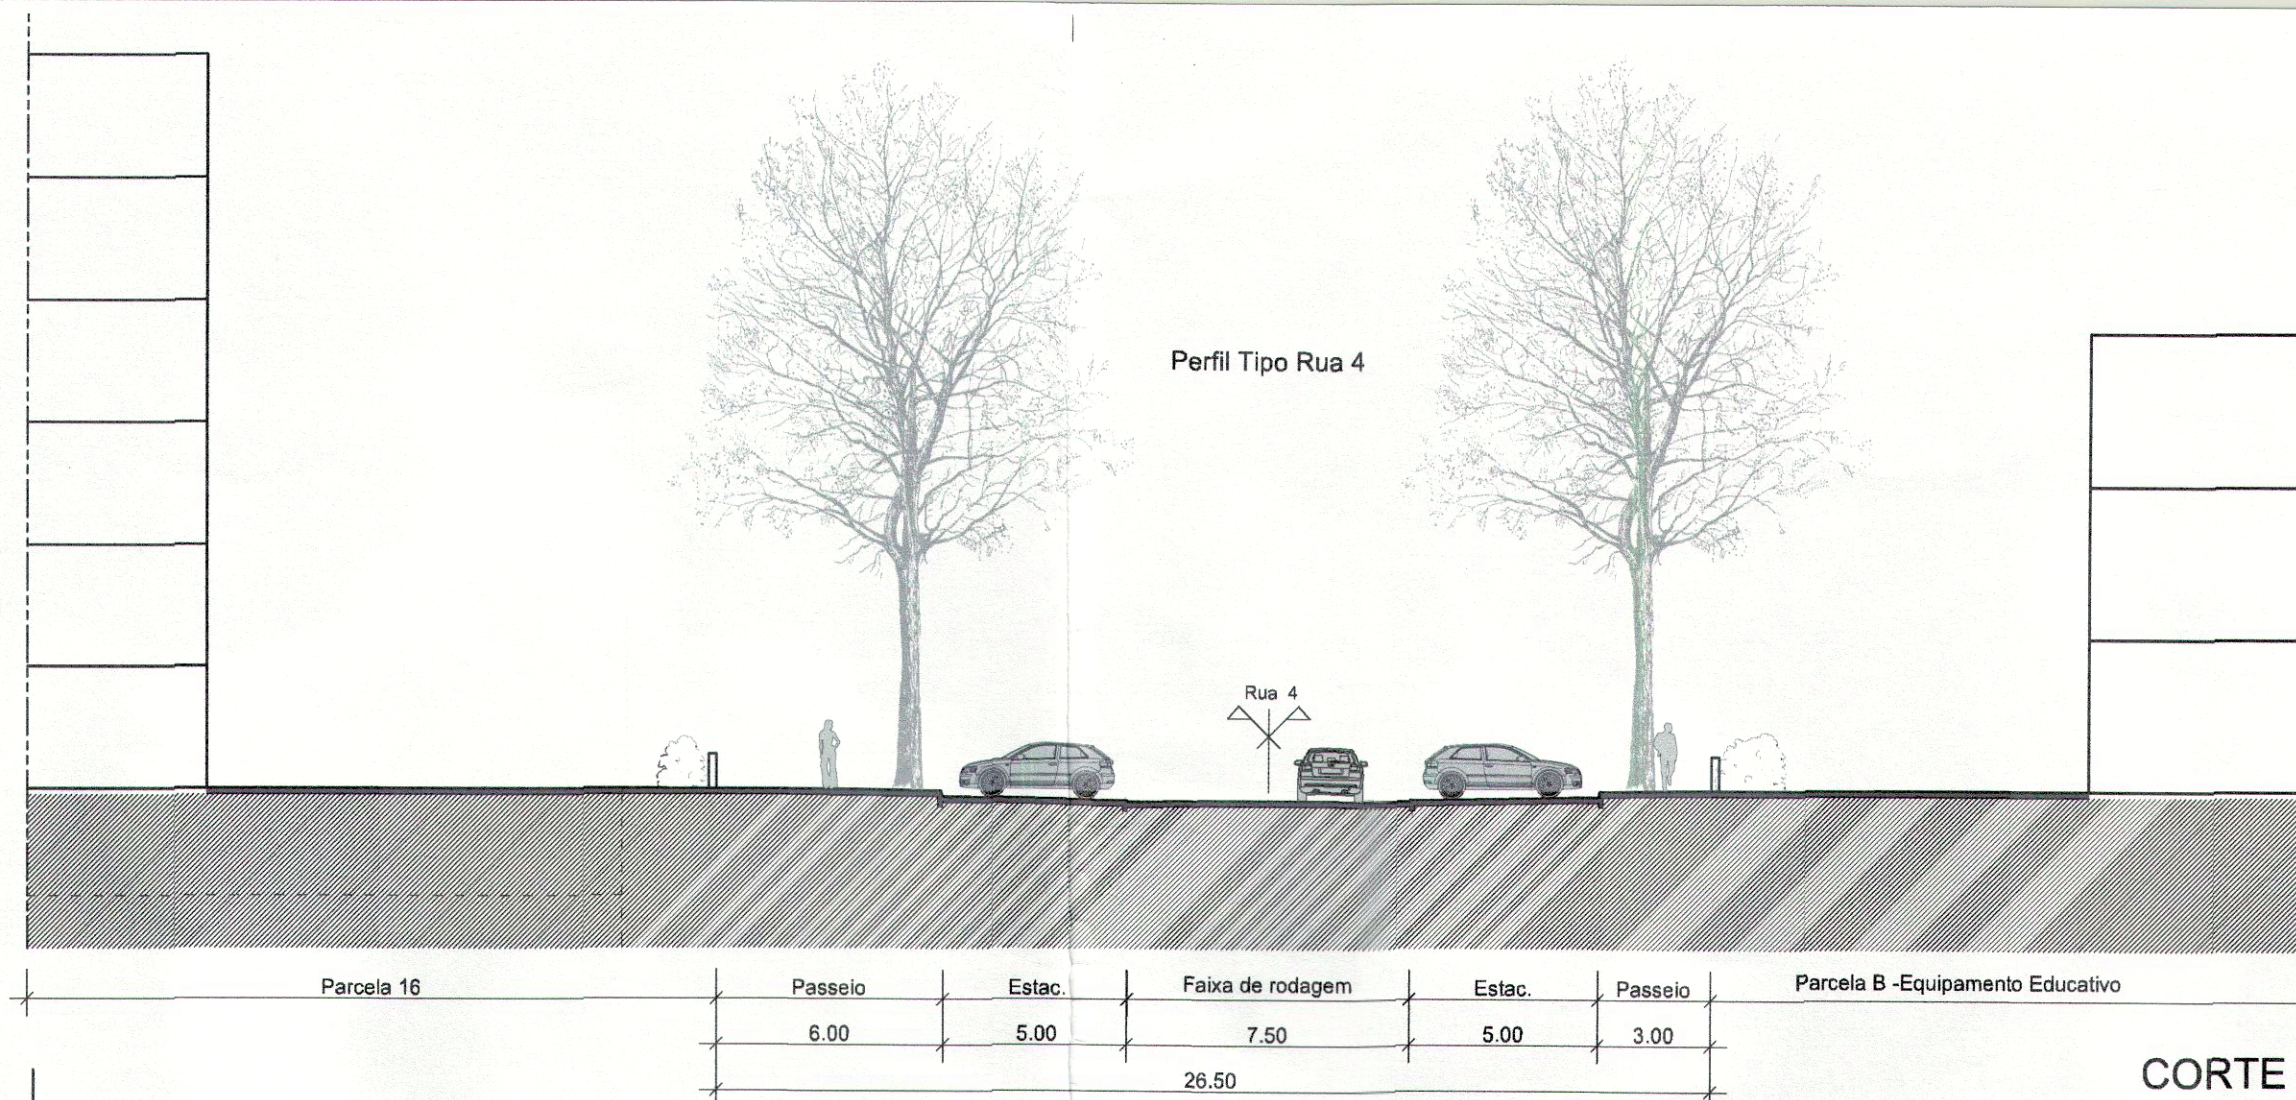


CORTE 1

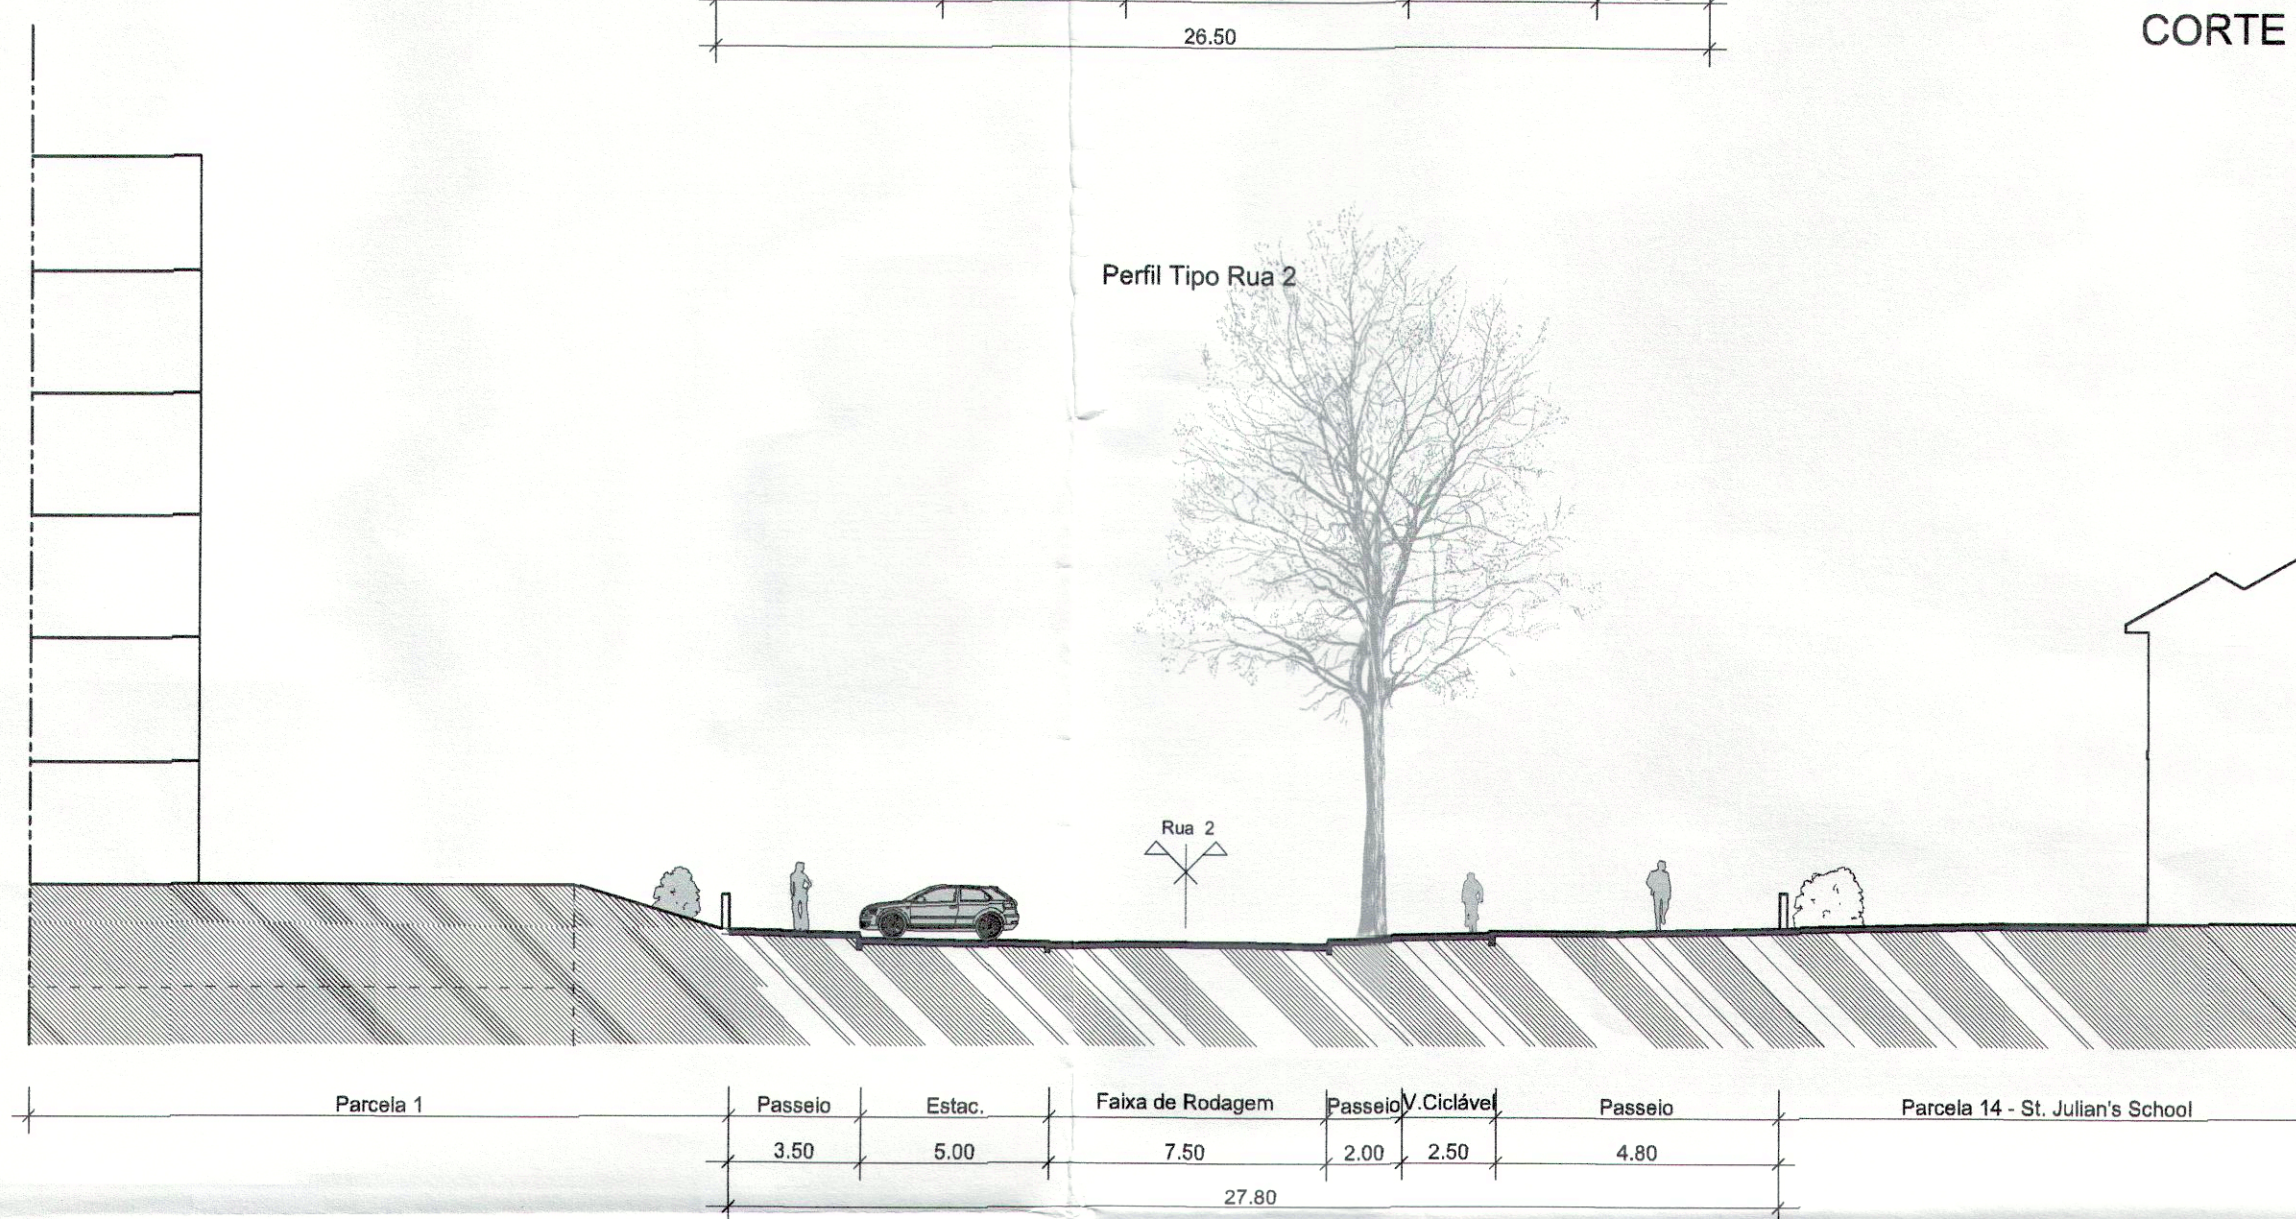


CORTE 4

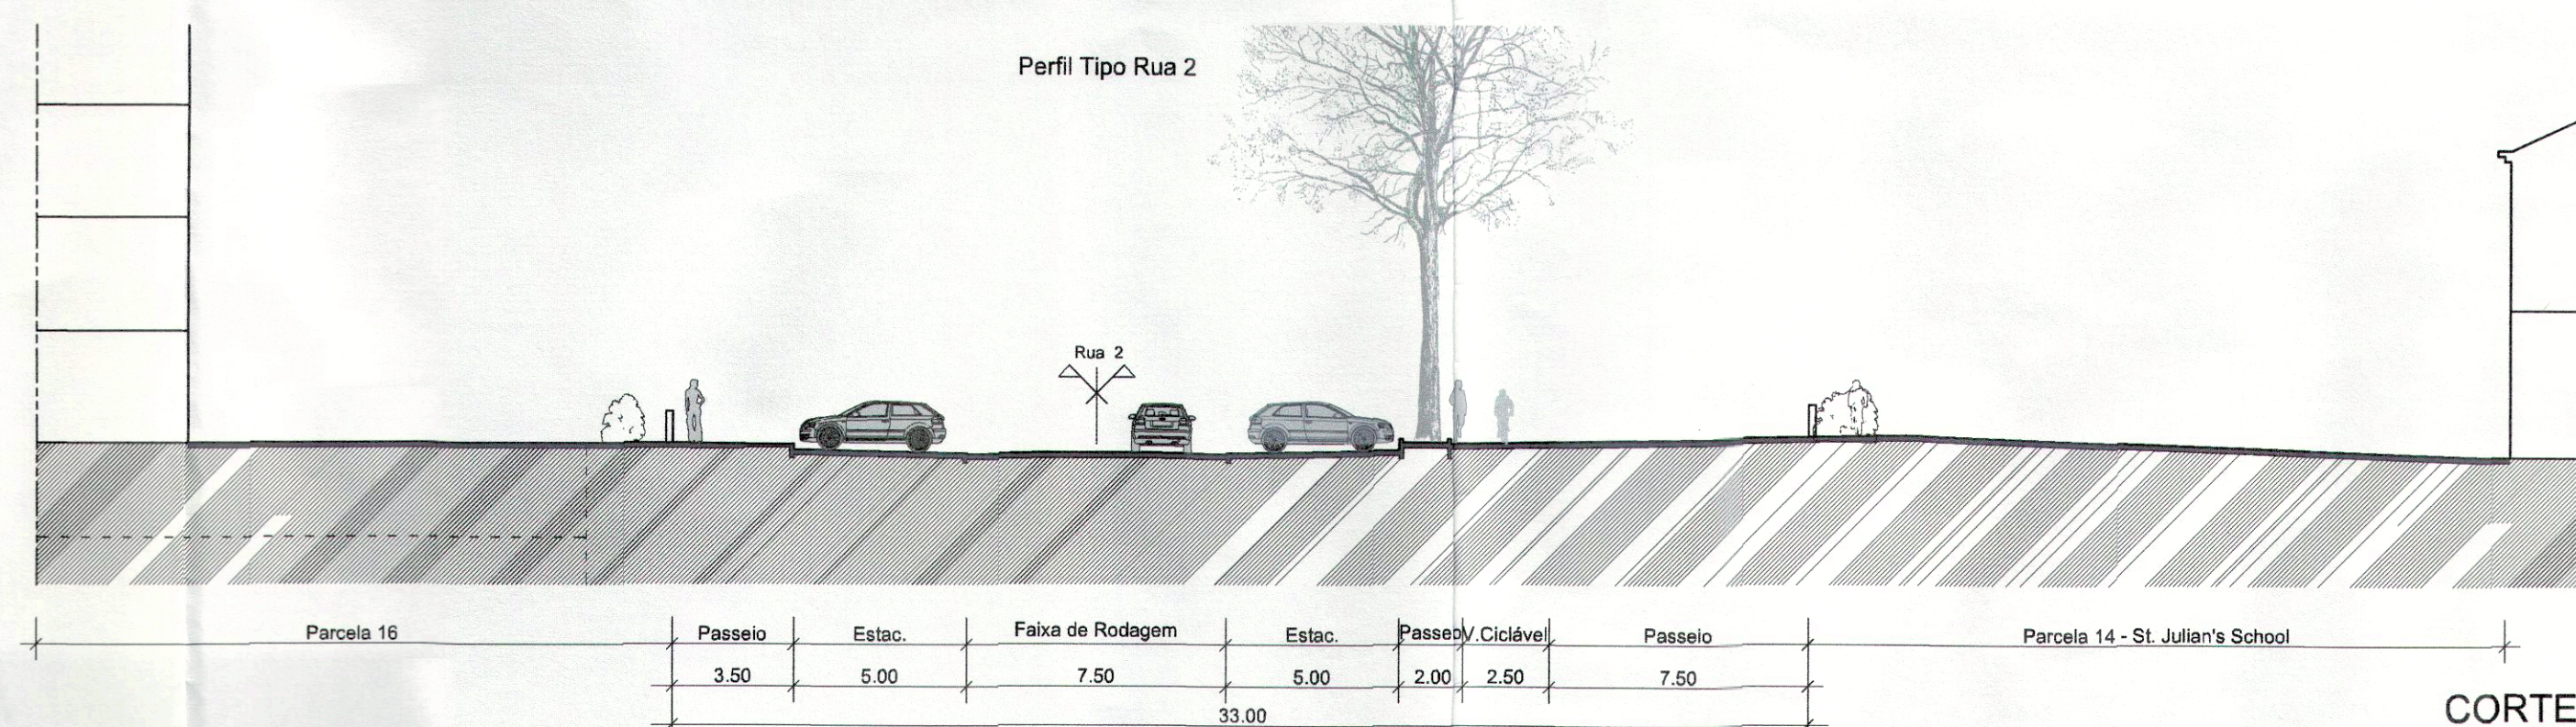


CORTE 5

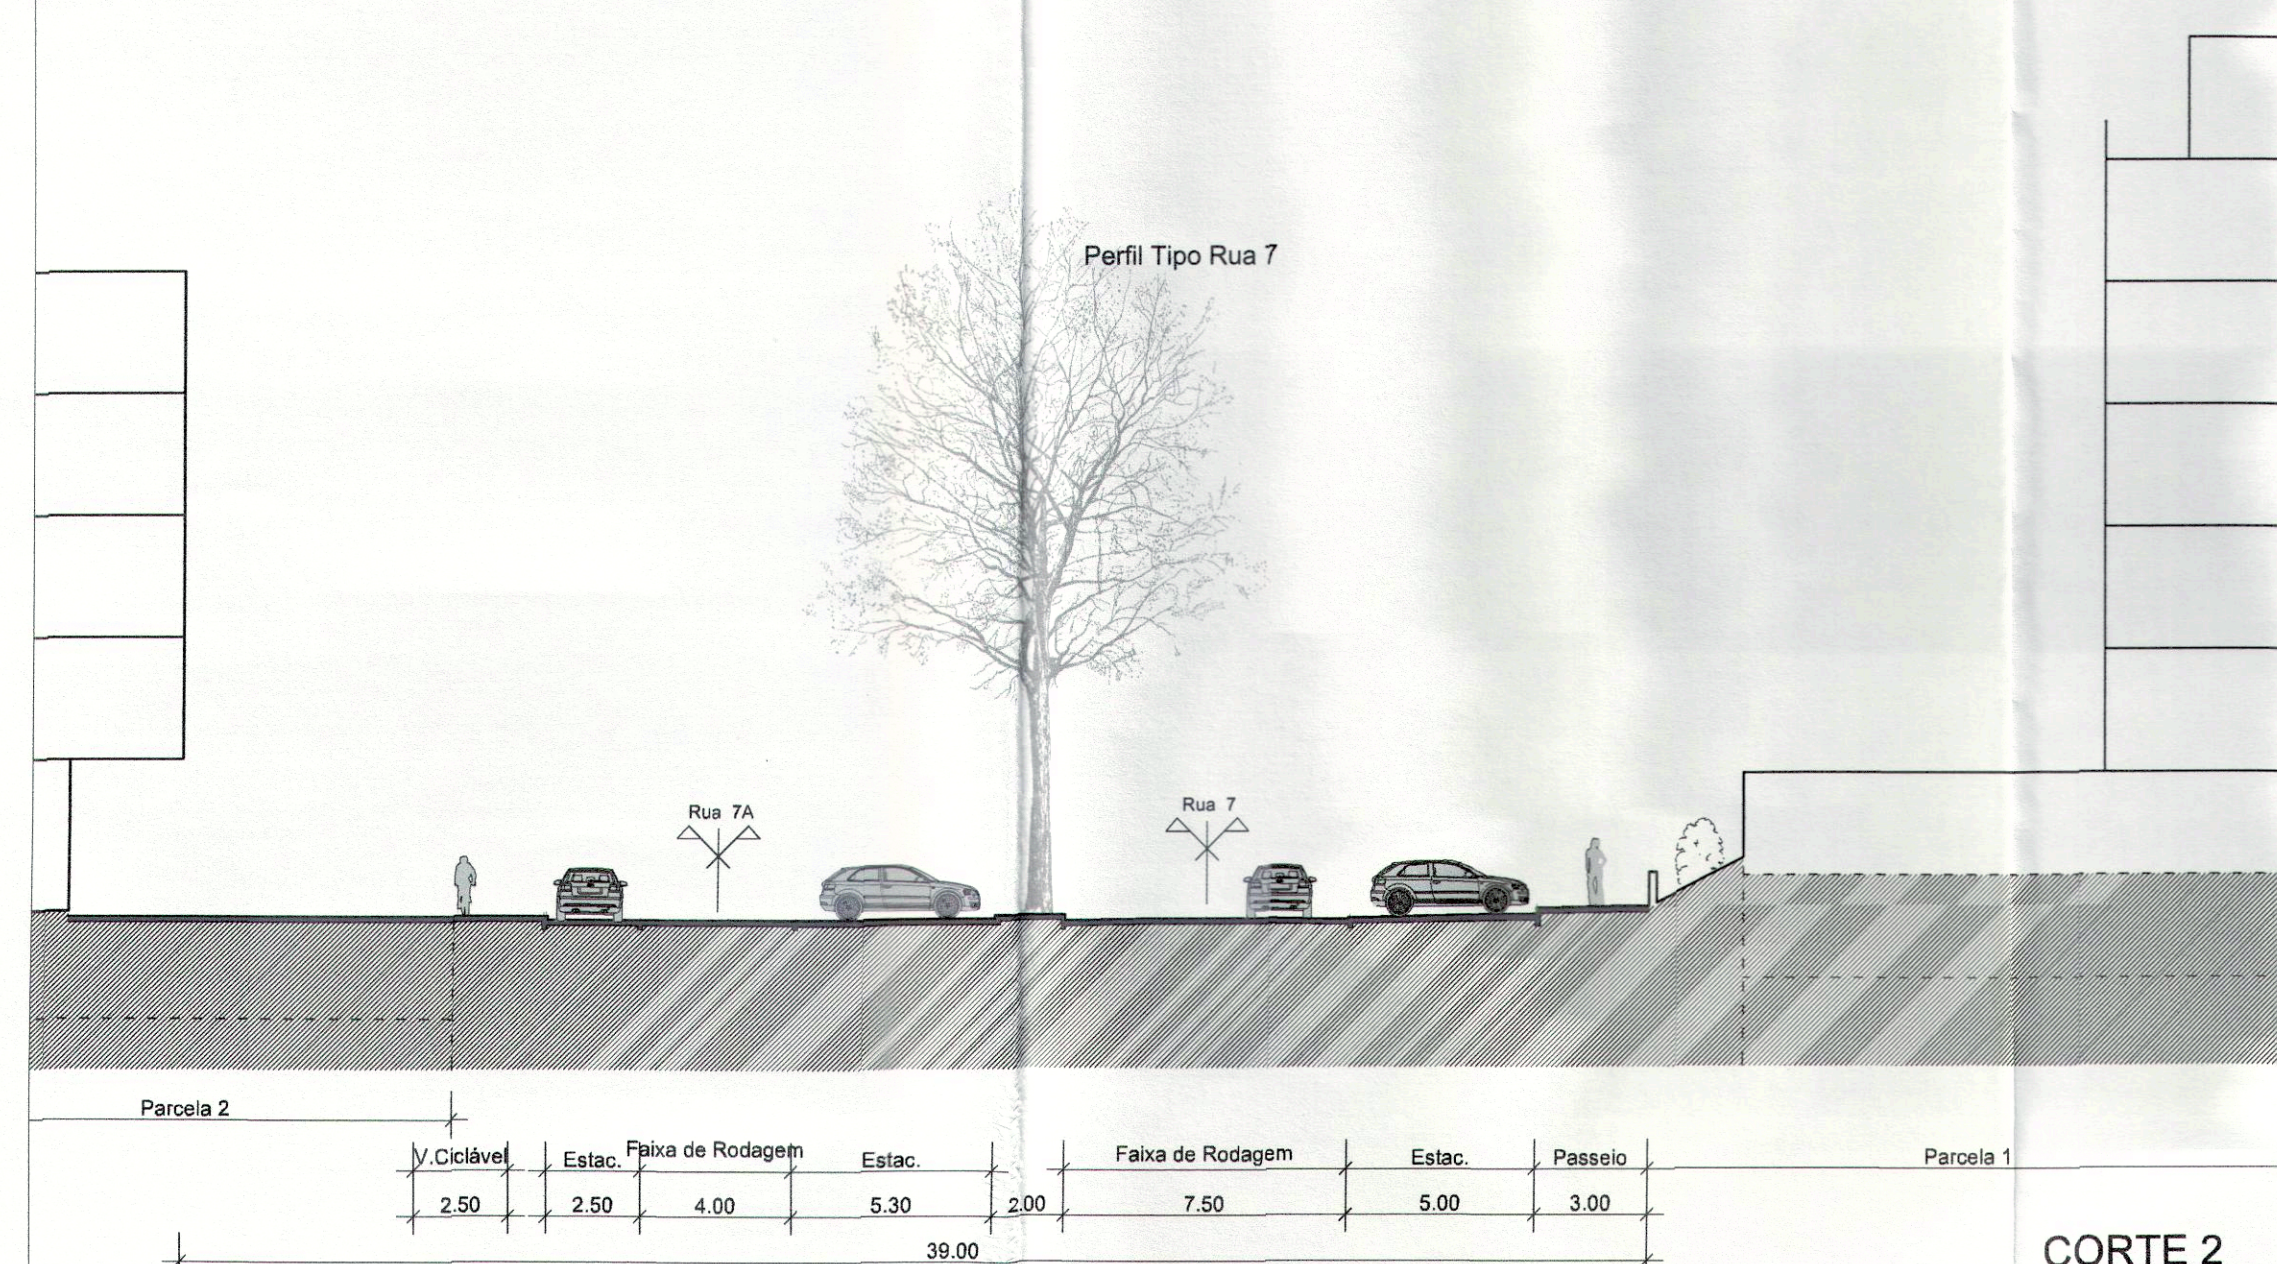

CORTE 2

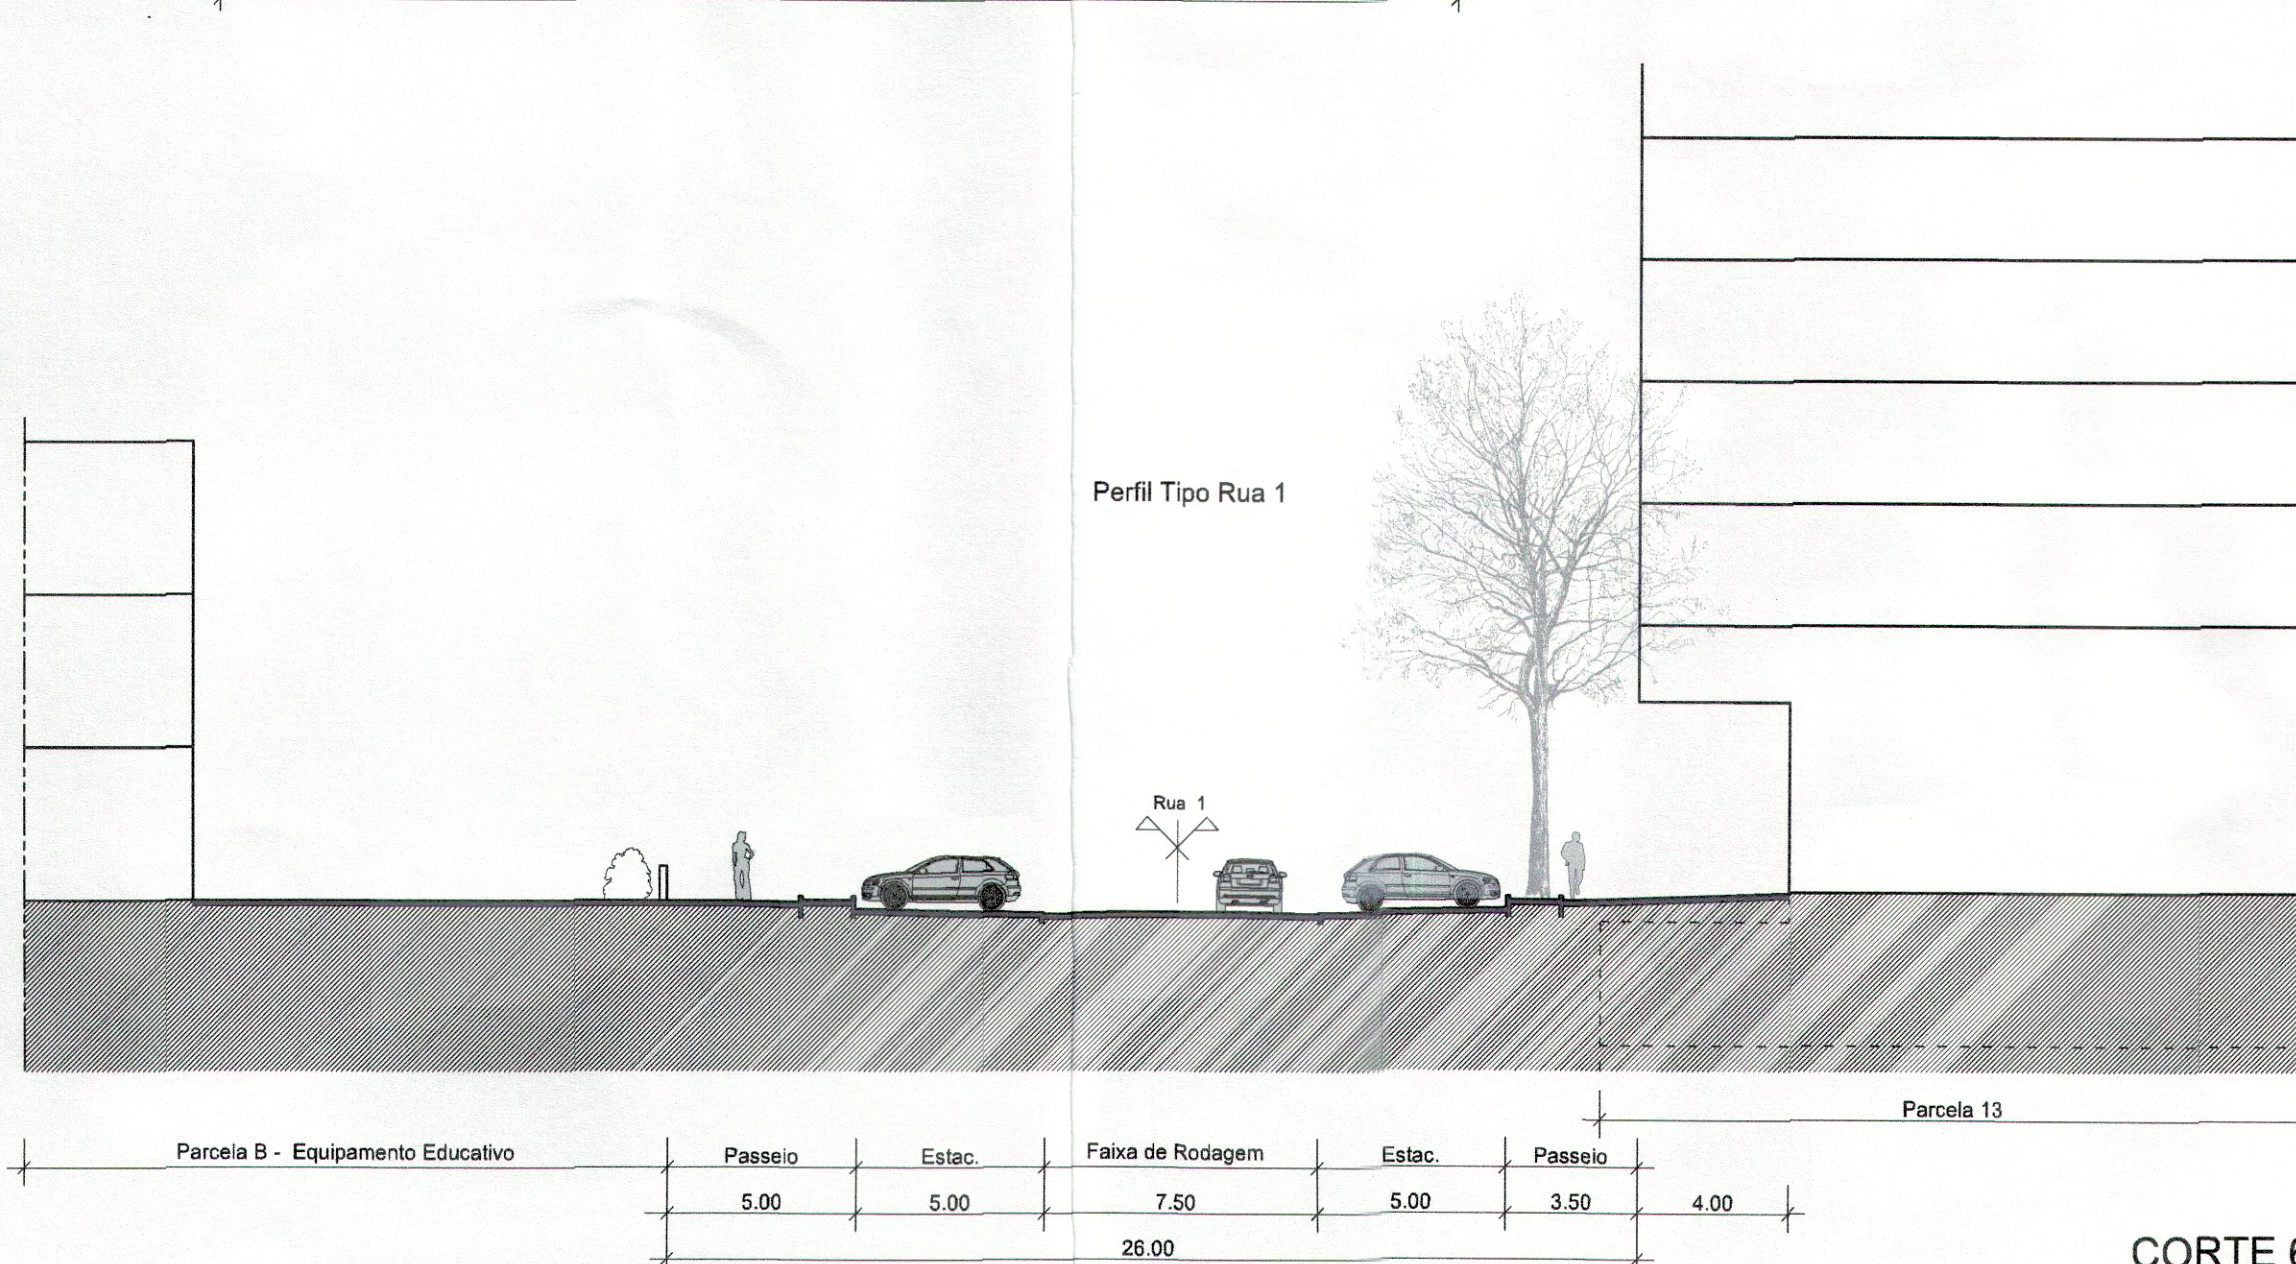

CORTE 6

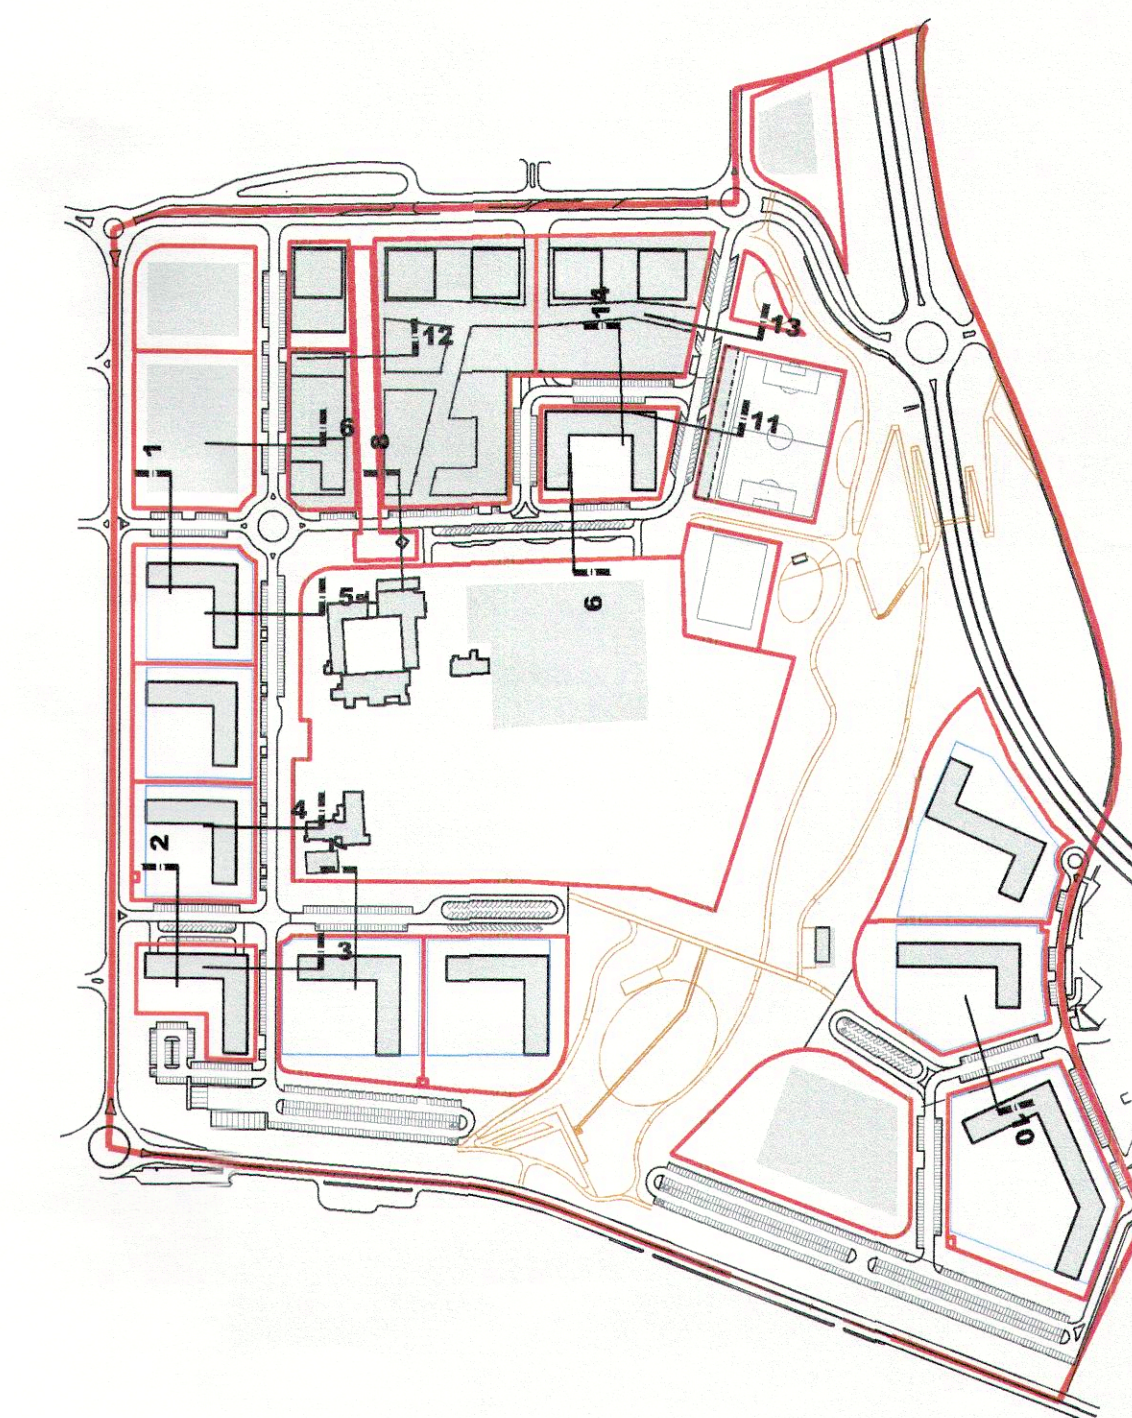

Legenda:

--- Limite de implantação de caves



DORT - Divisão de Ordenamento e Planeamento do Território

Parcelas:
ALVES RIBEIRO SA.
ST. JULIAN'S SCHOOL

00124

Obs:

Assunto:
Plano de Pormenor do Espaço de Reestruturação Urbanística de Carcaveiros Sul

Local:
CARCAVELOS

Desenho:
CORTES TRANSVERSAIS DOS ARRUEAMENTOS

Fase:
PROPOSTA FINAL

Versão: Data:
Abril 2014

Escala:
1:200

O Técnico:

Código:
PPERUCS_PD015-1

Folha Nº:

015.1

