




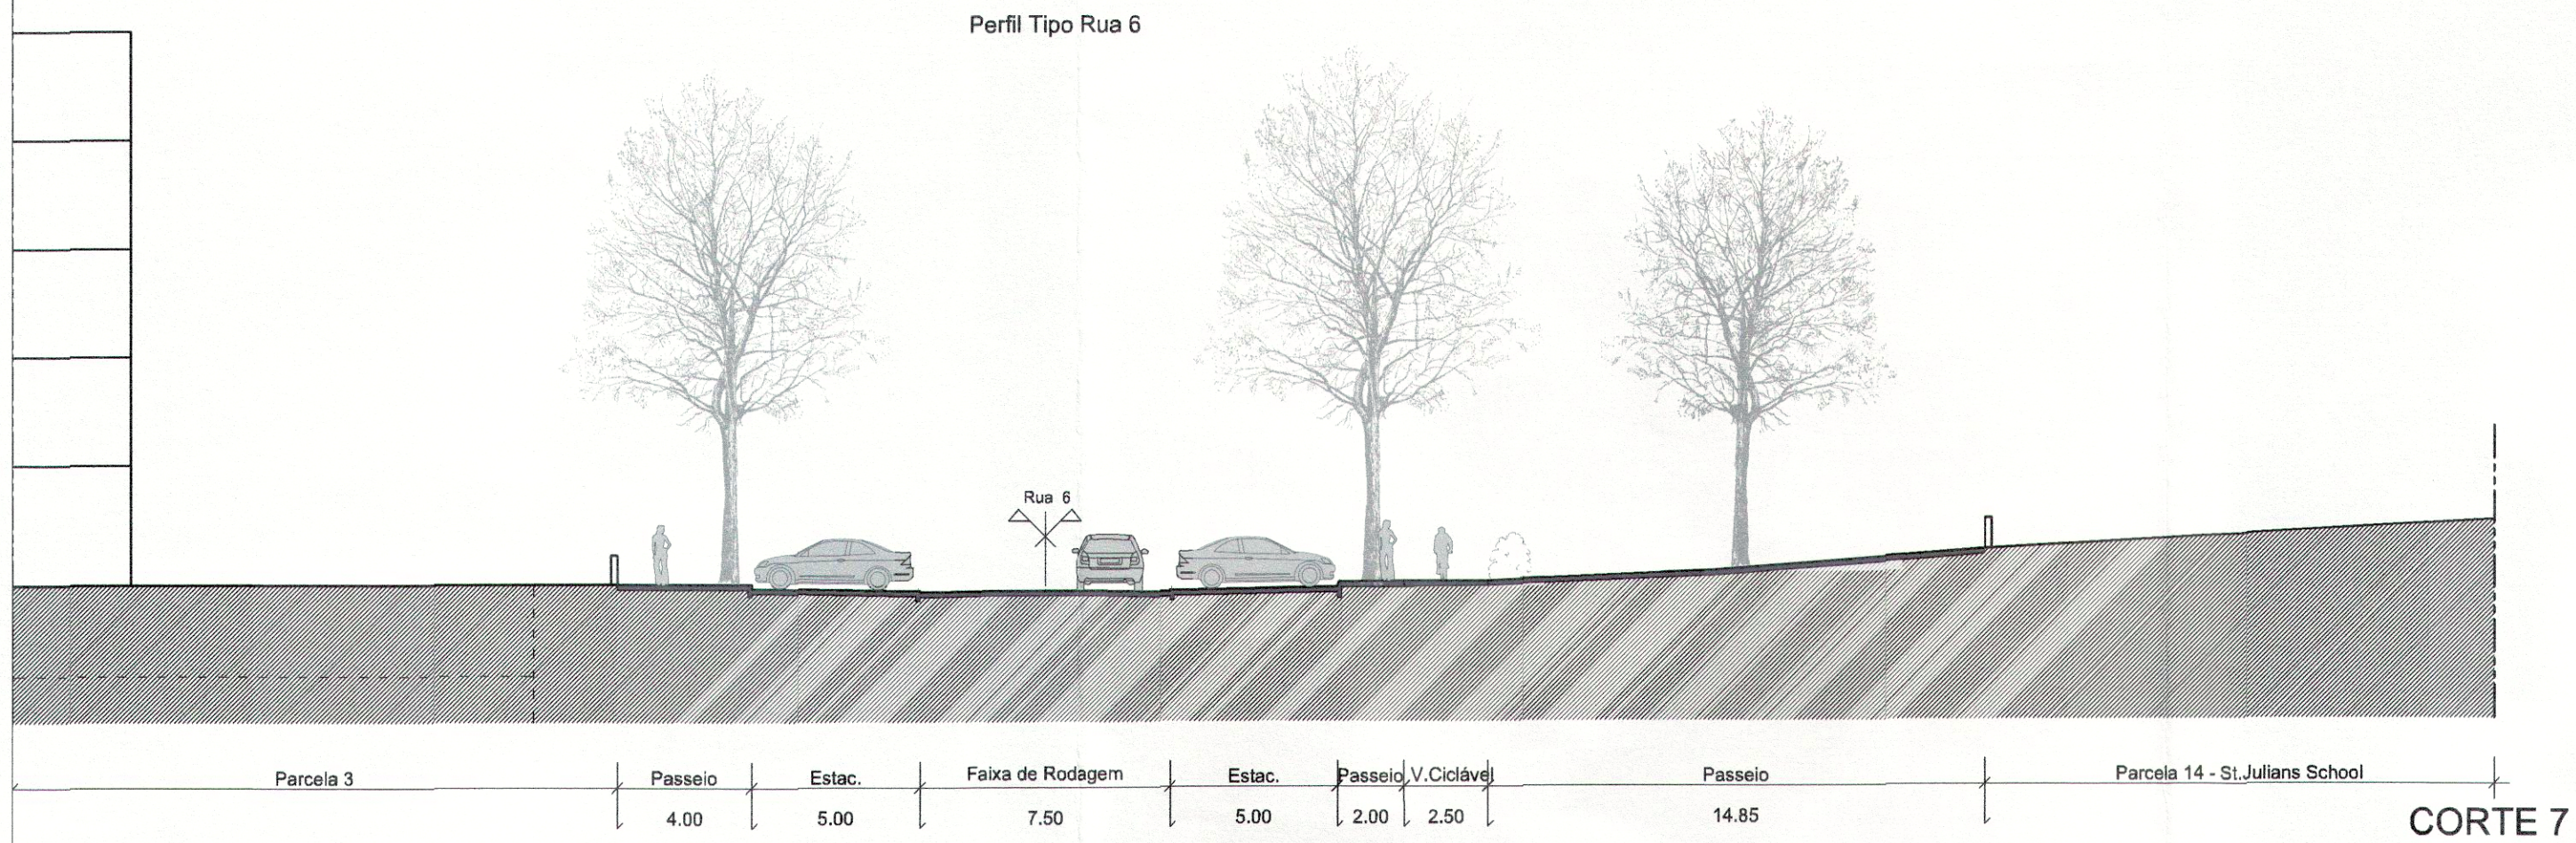


CORTE 7

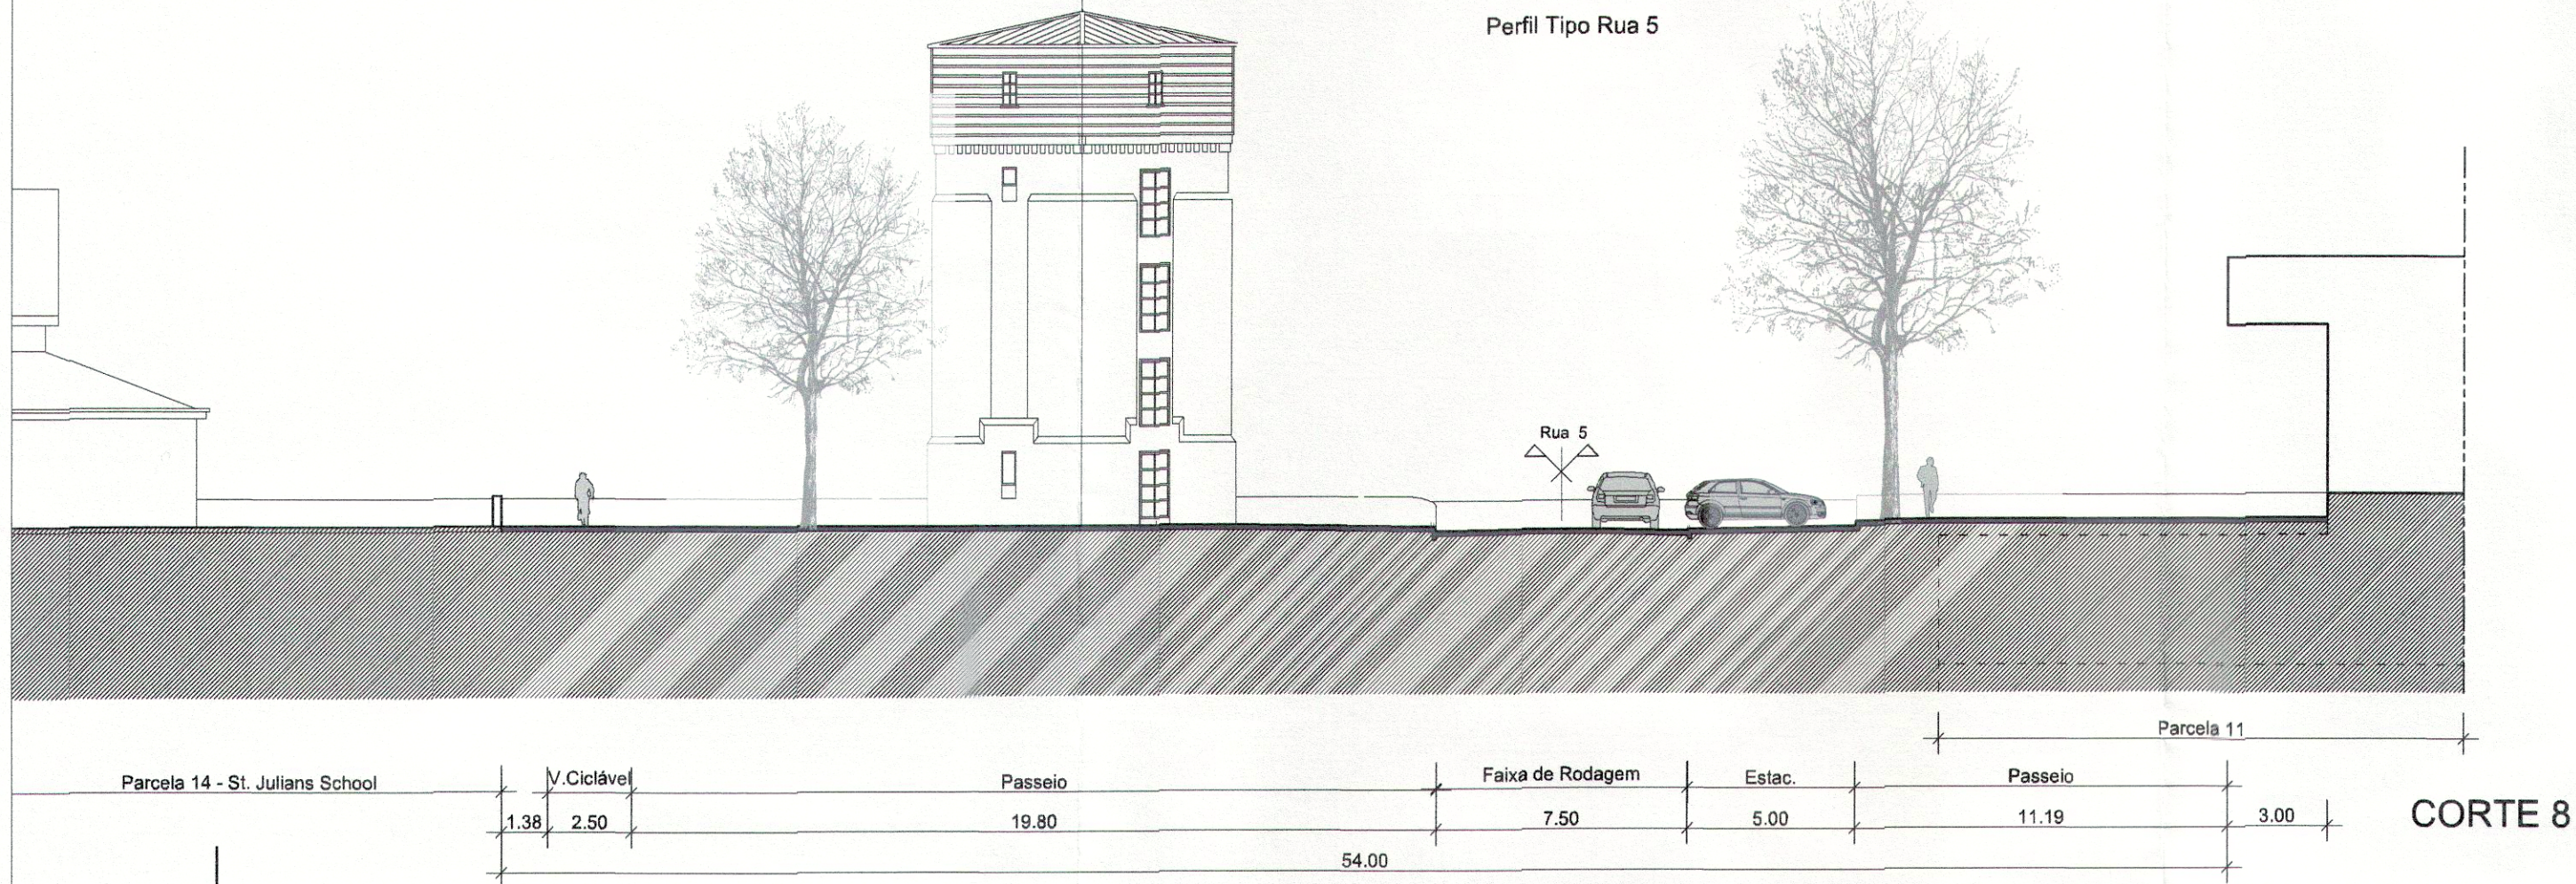


CORTE 8

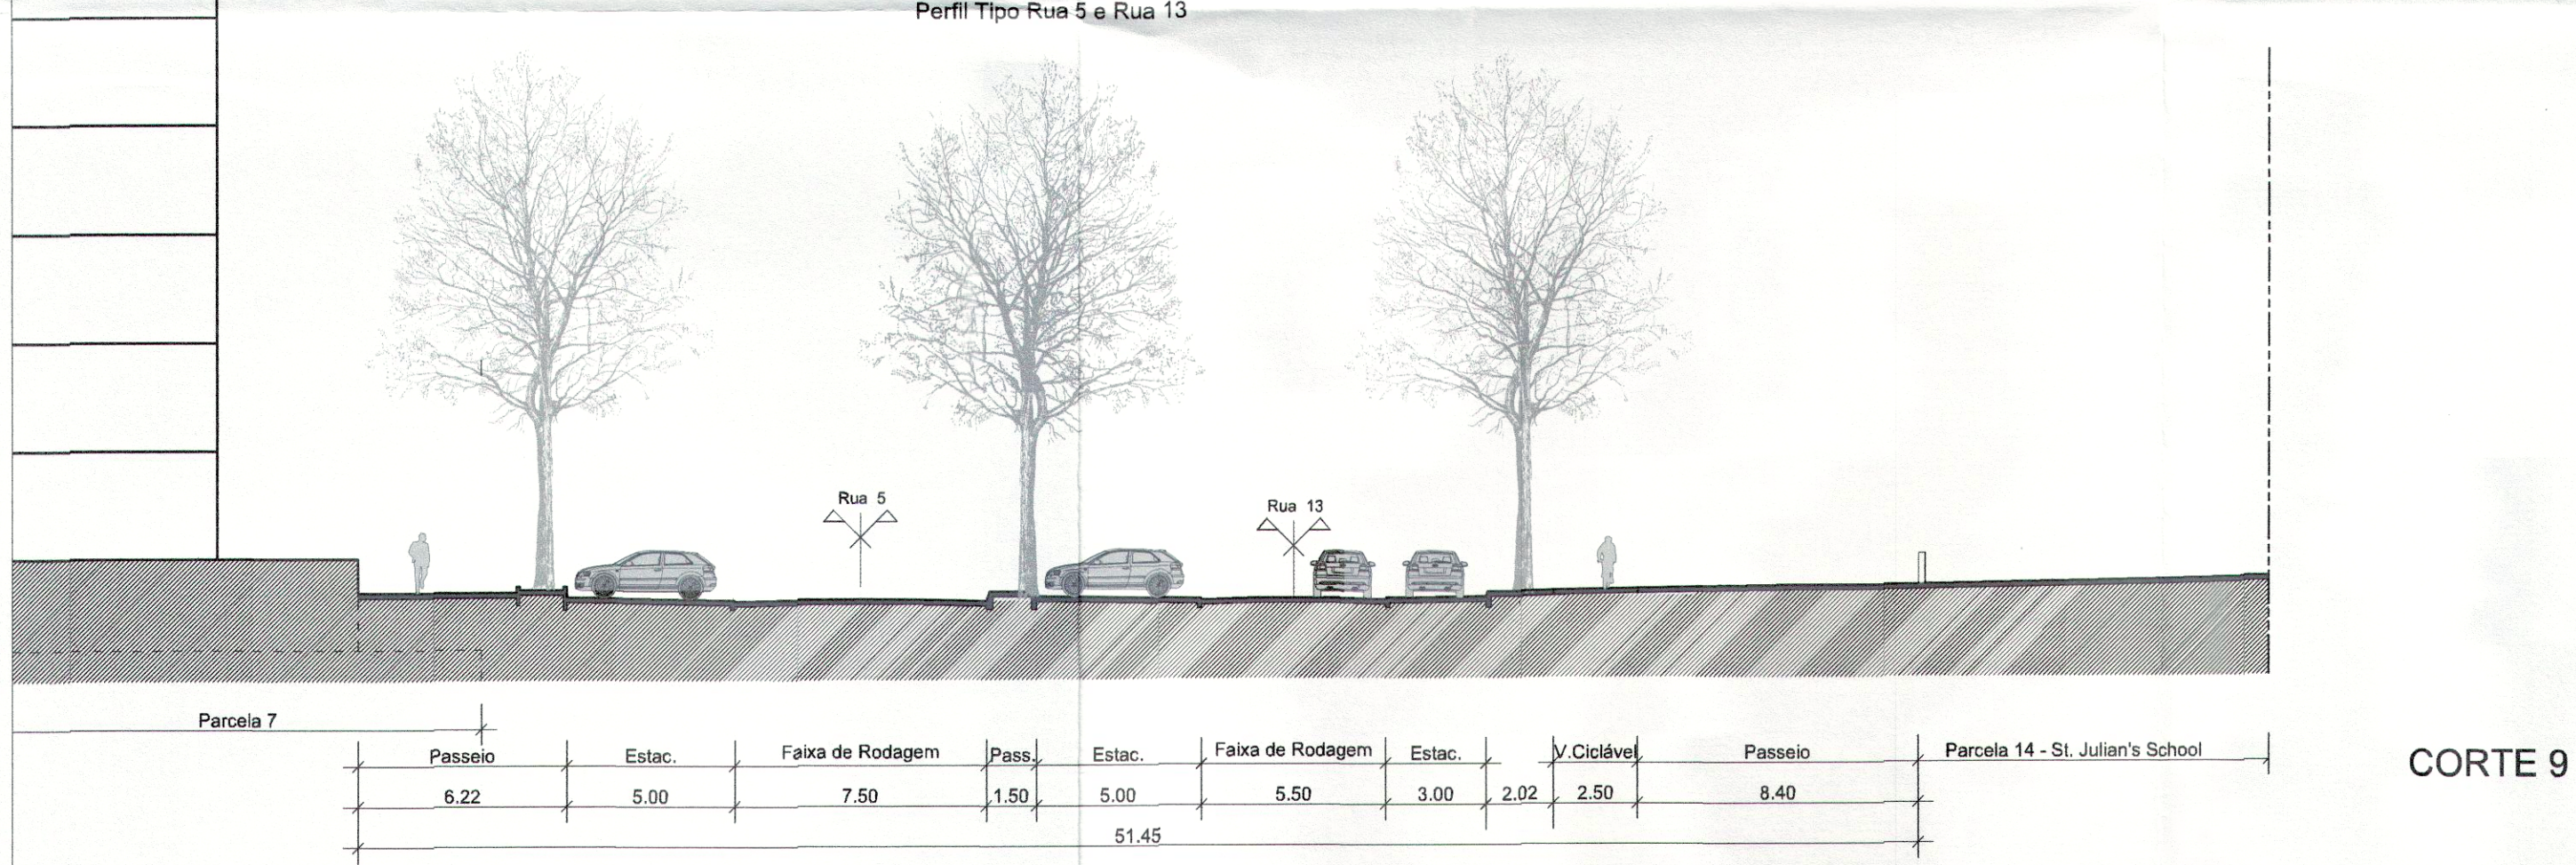


CORTE 9

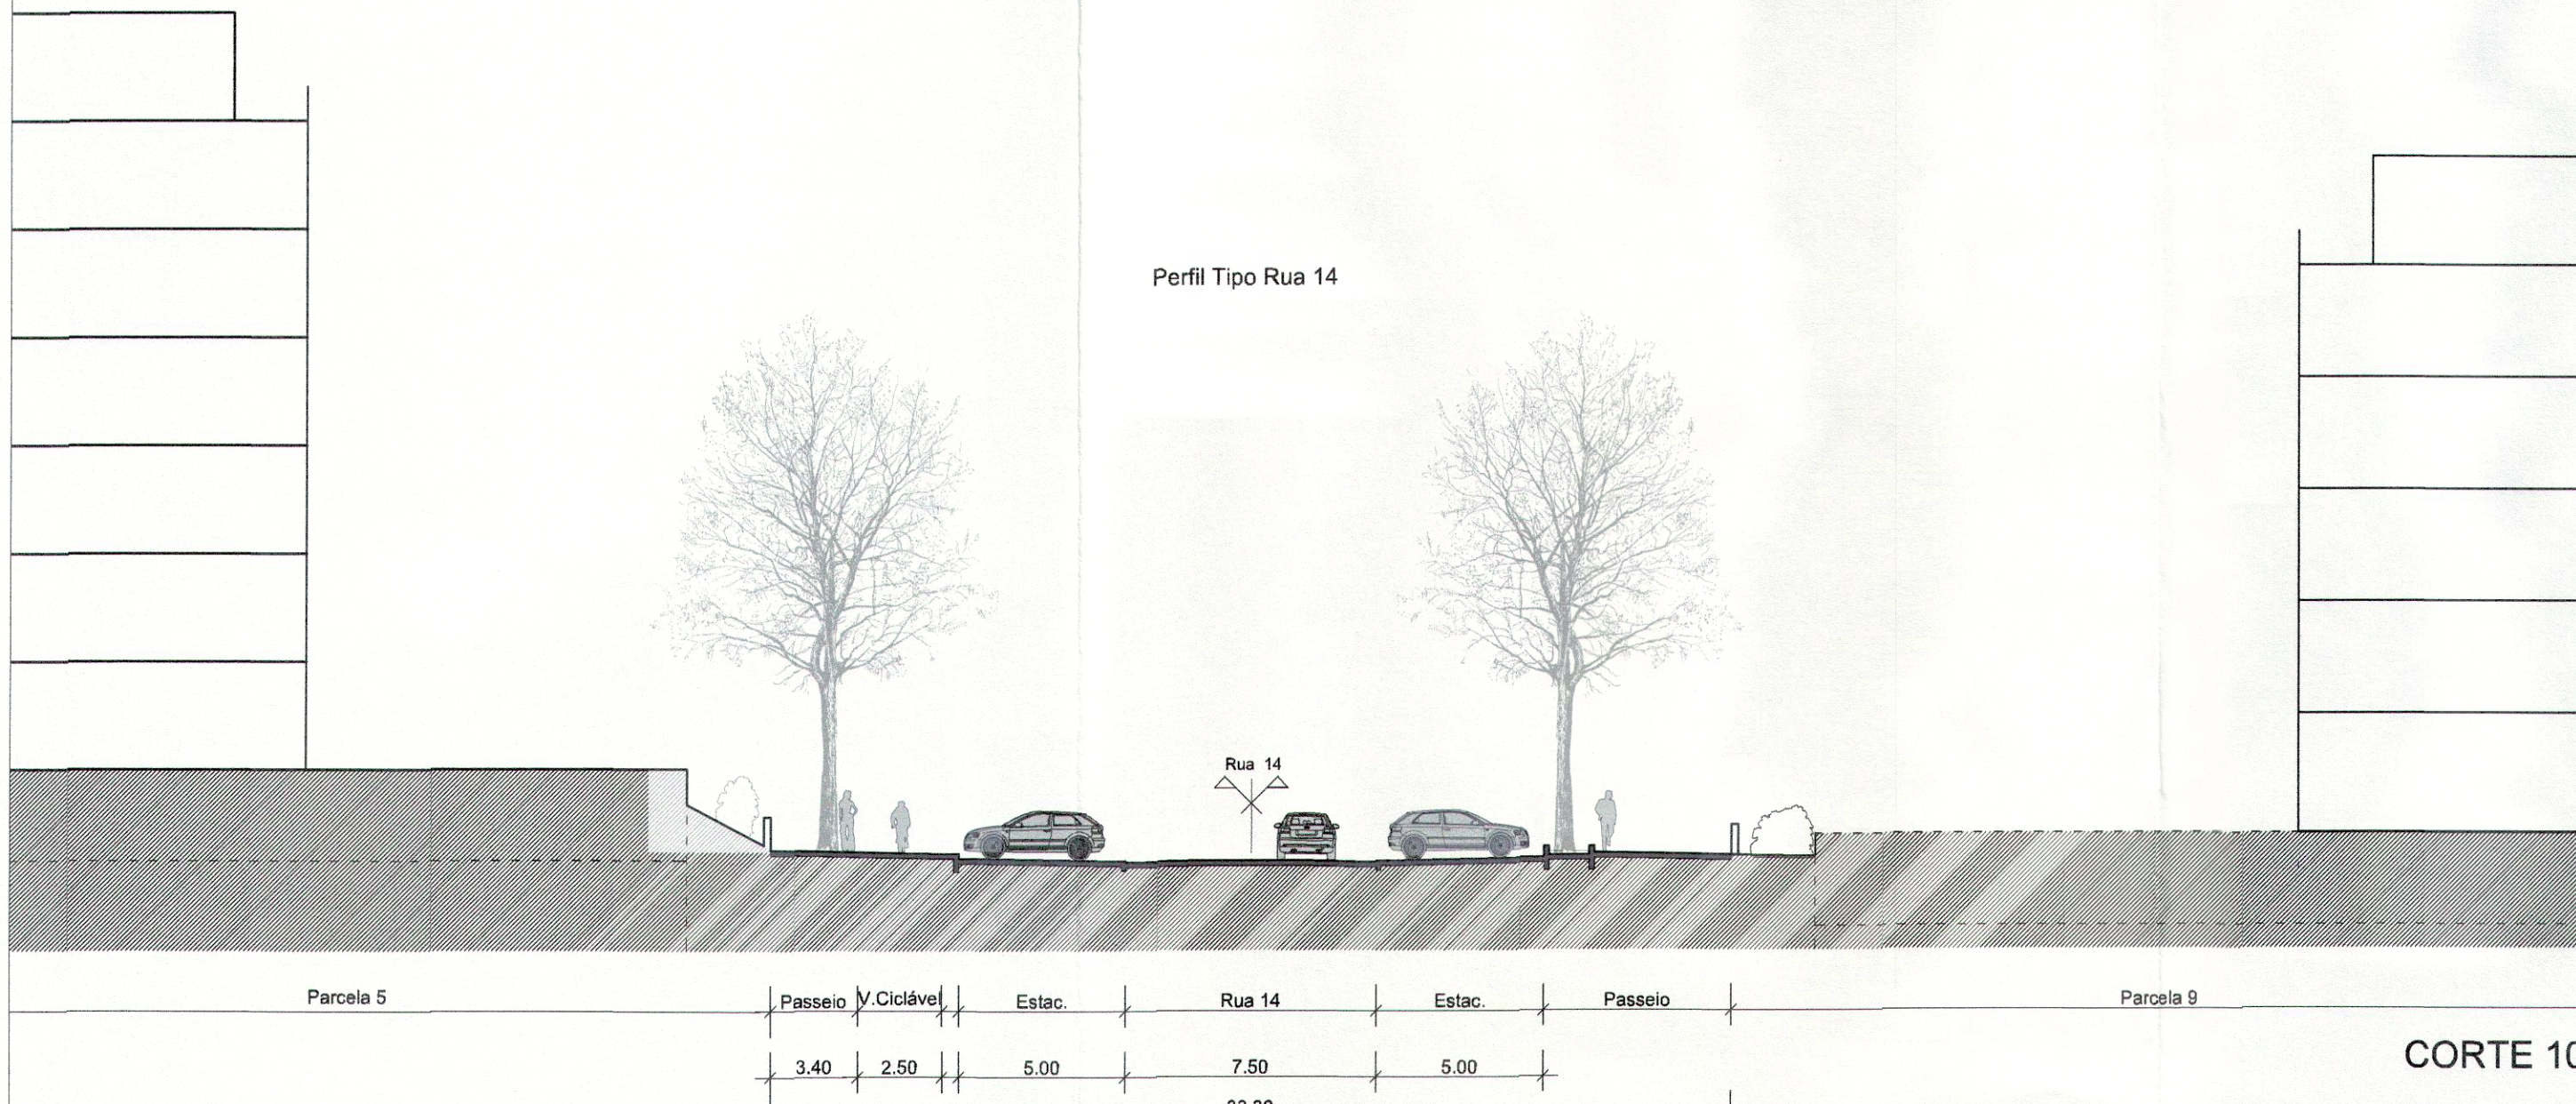


CORTE 10

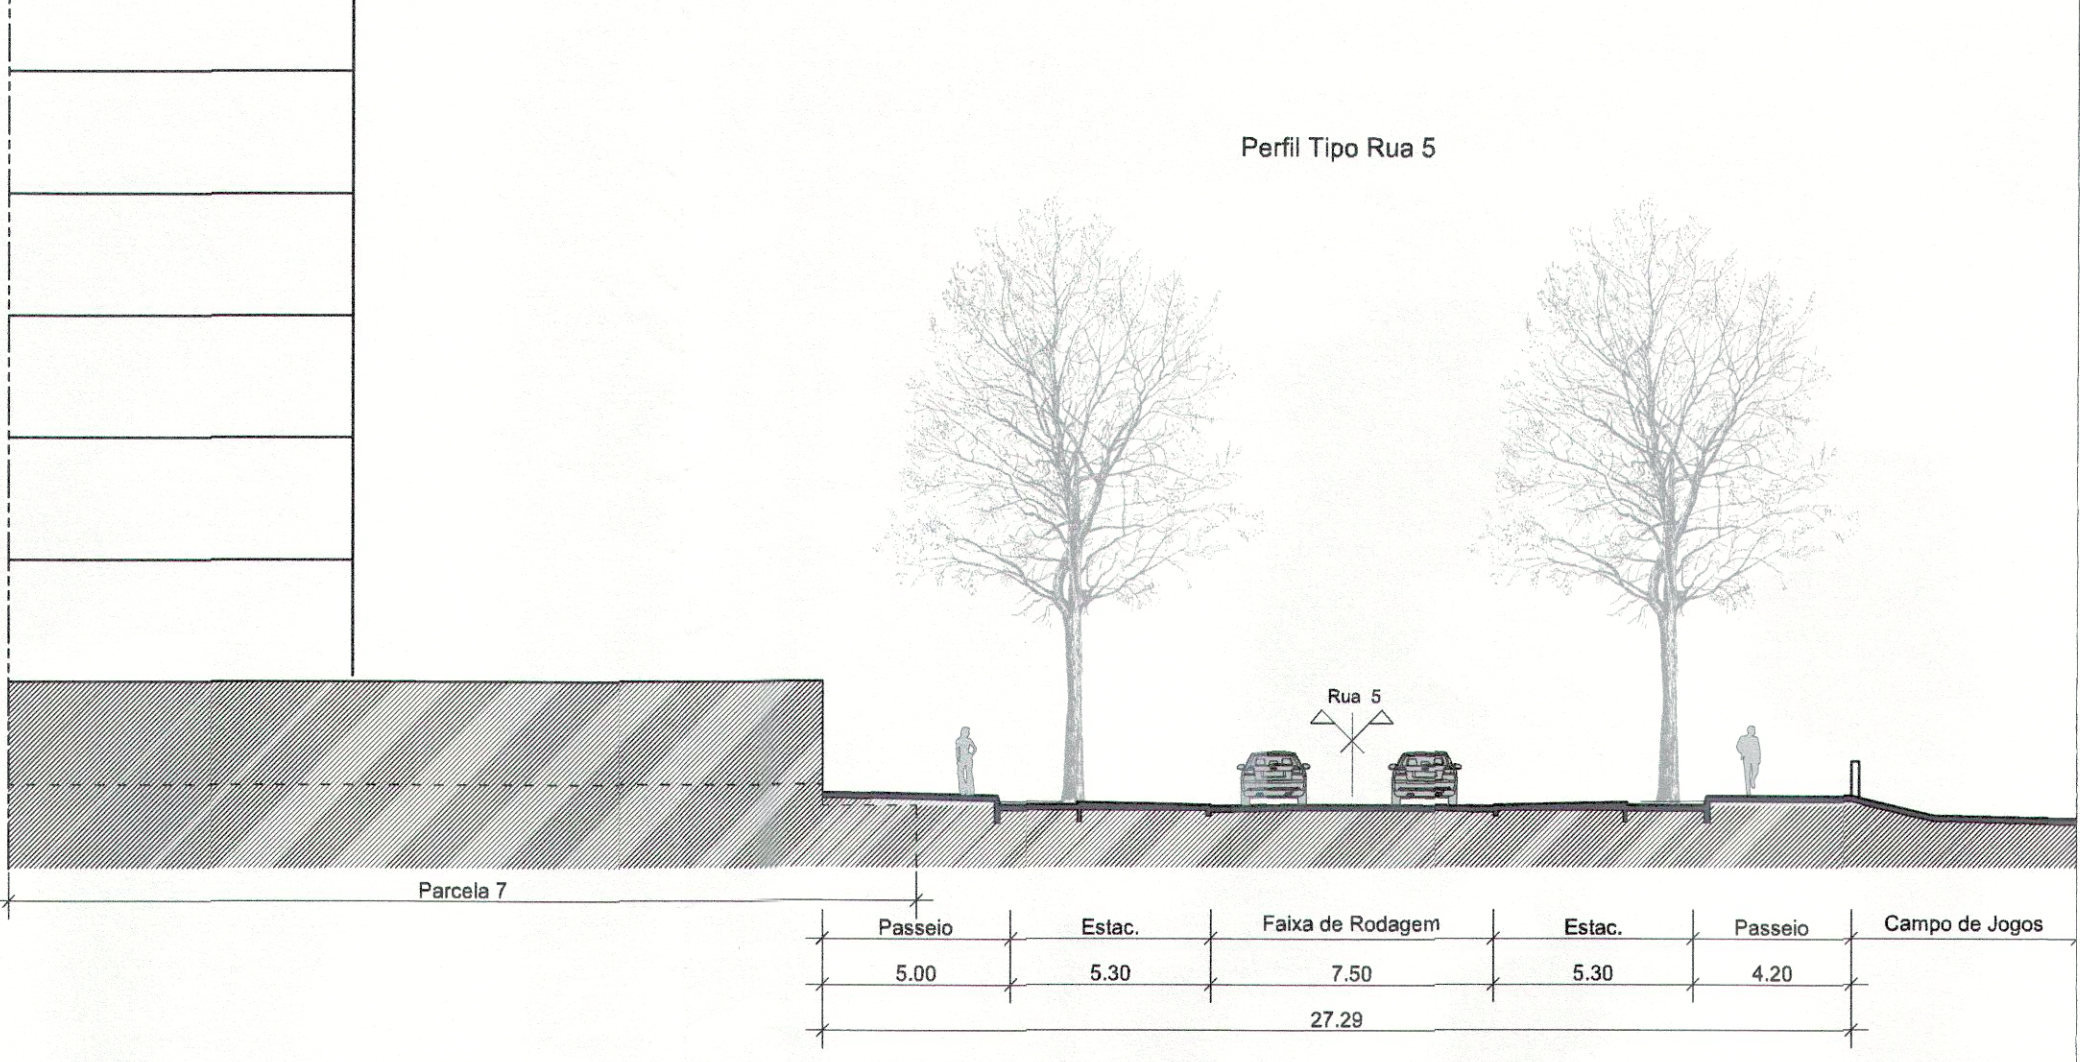


CORTE 11

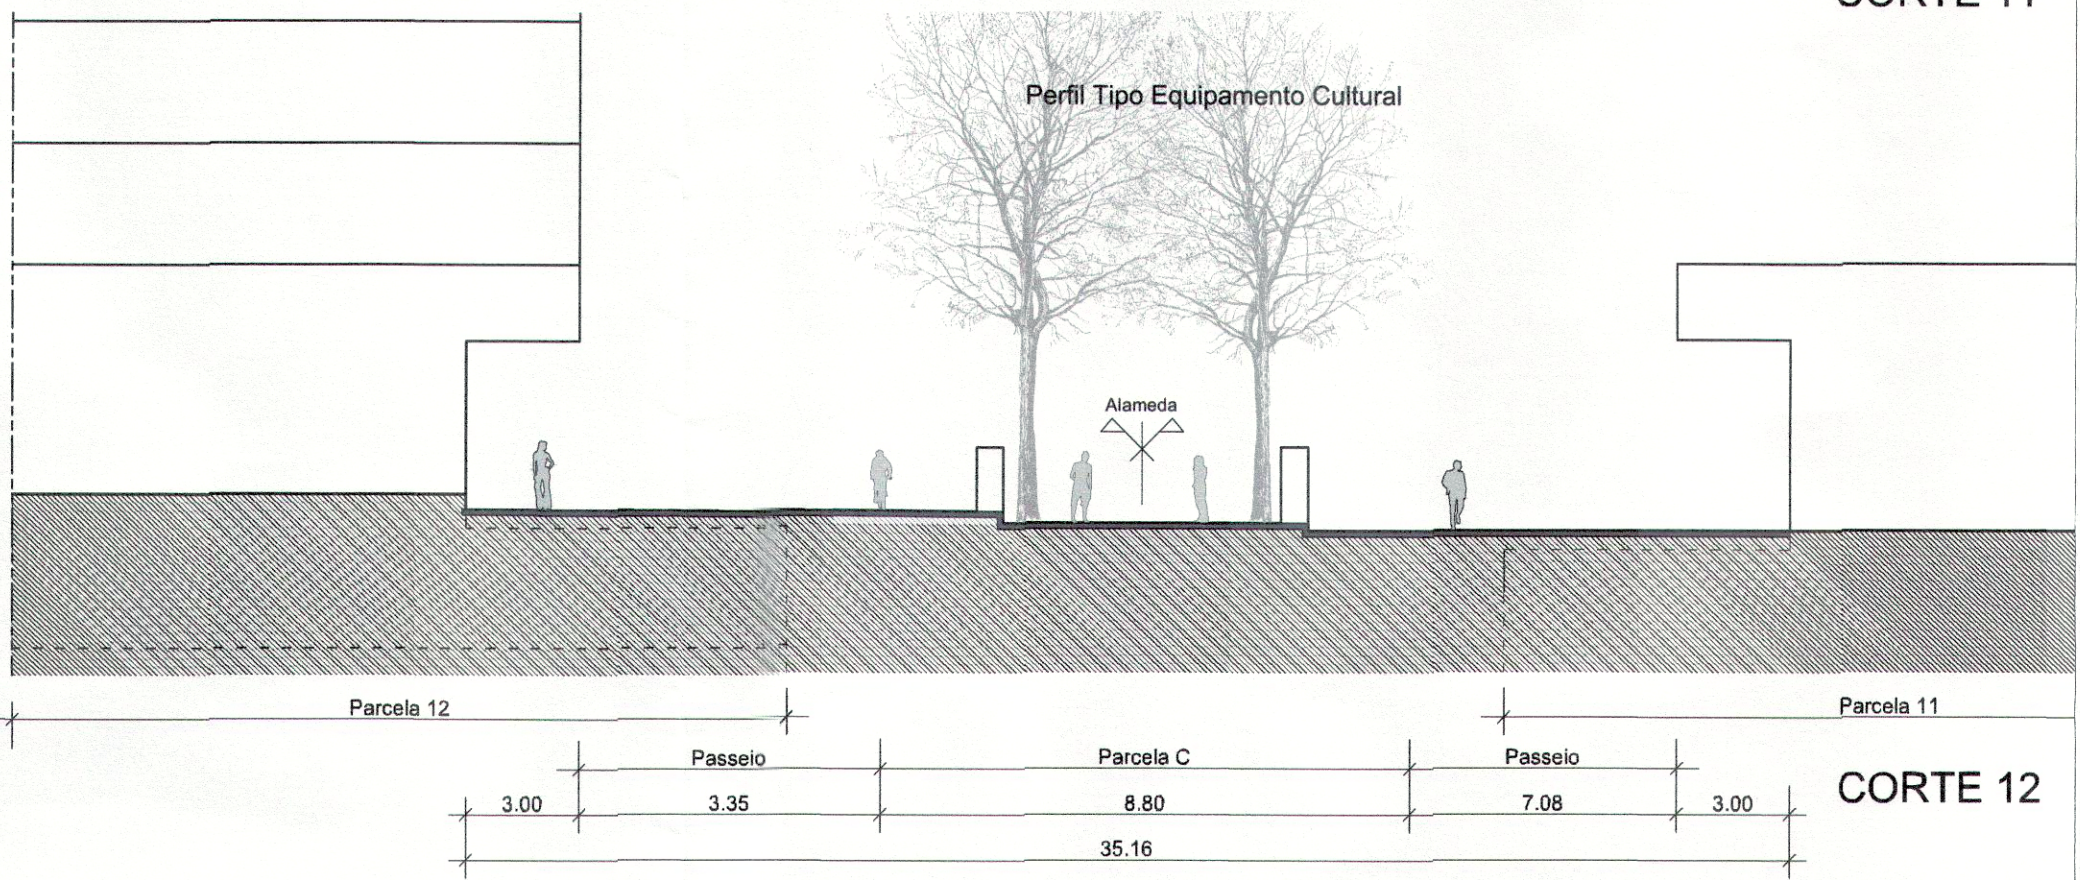


CORTE 12

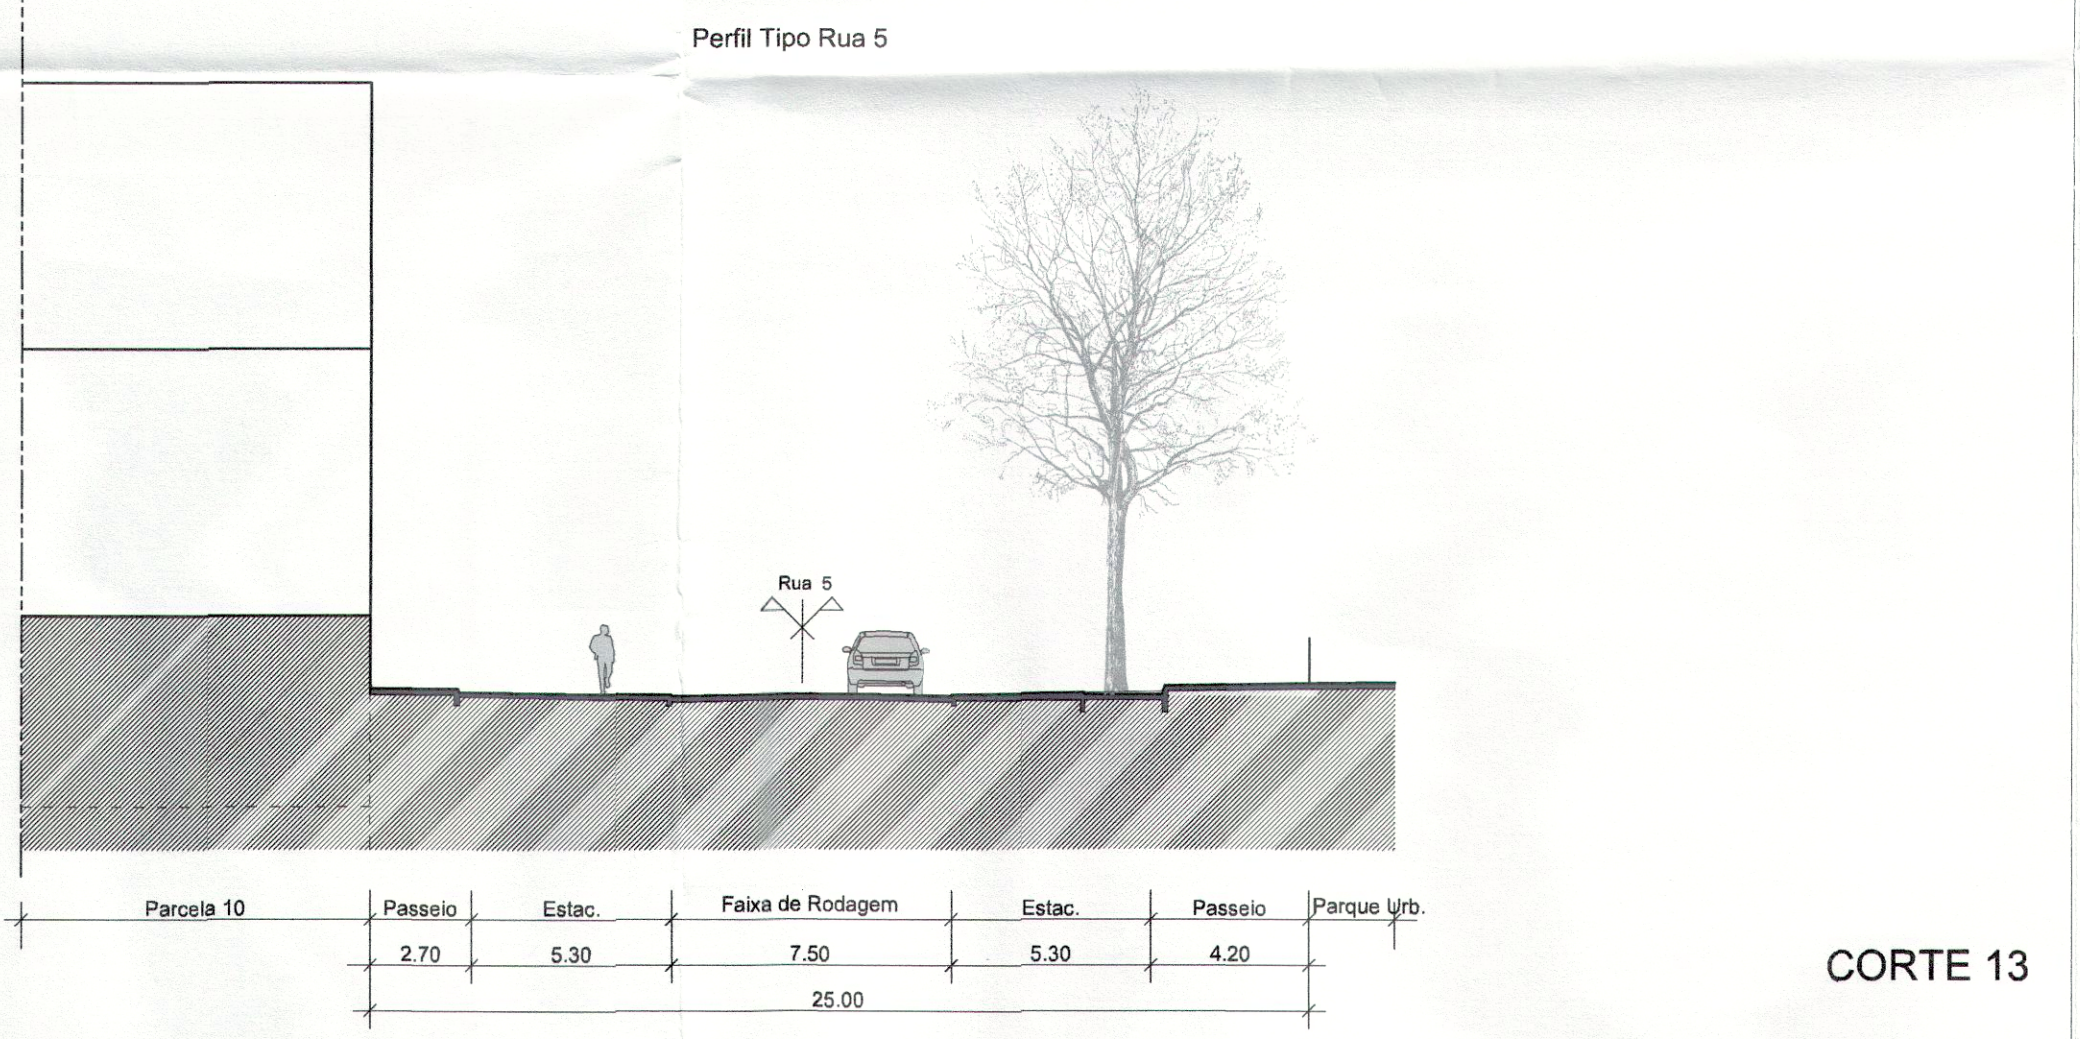

CORTE 13

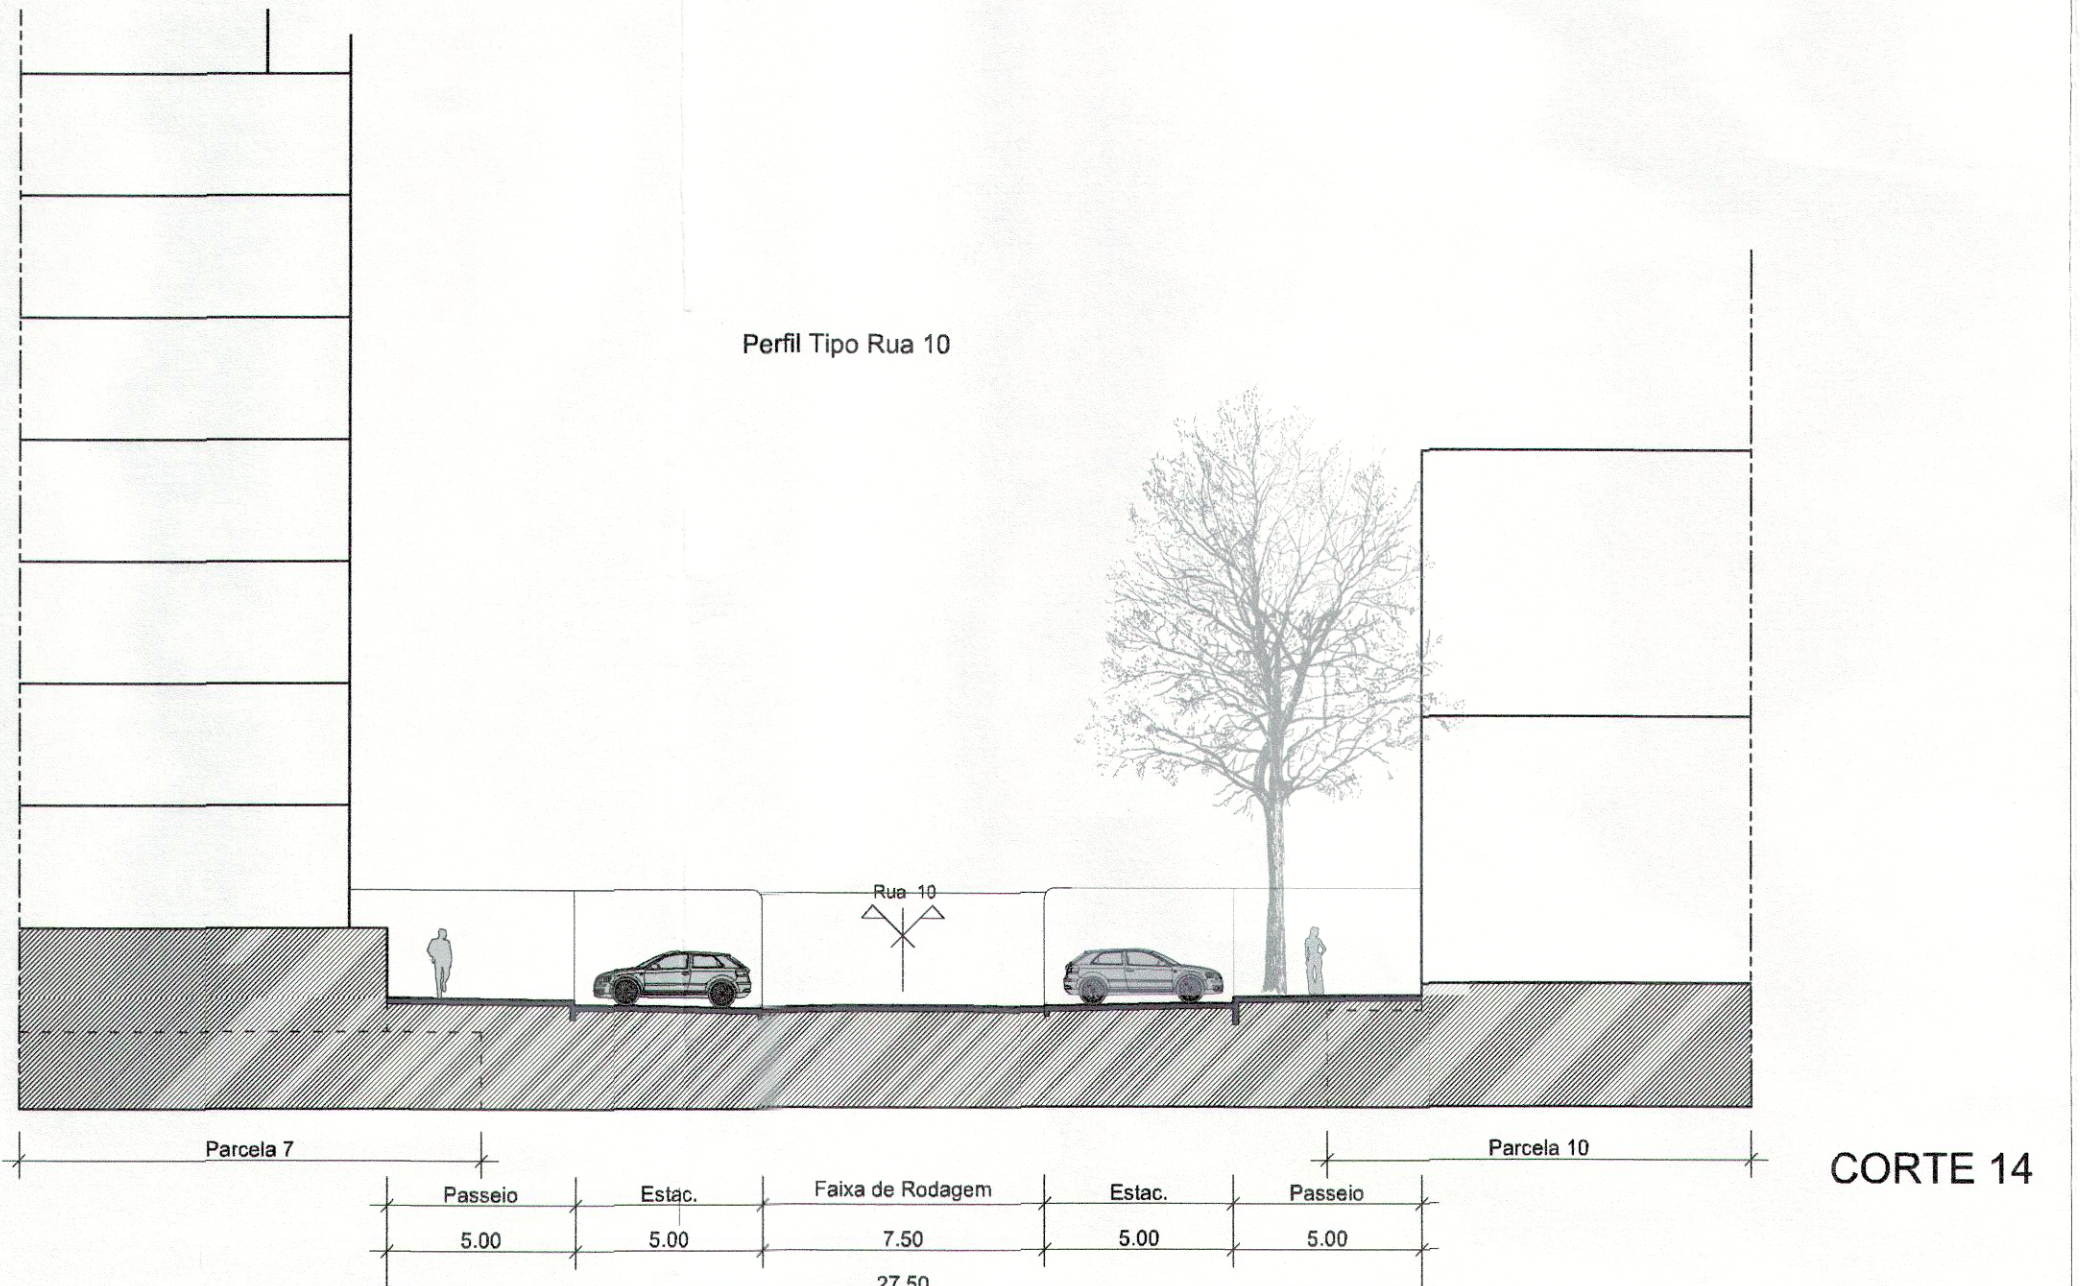

CORTE 14

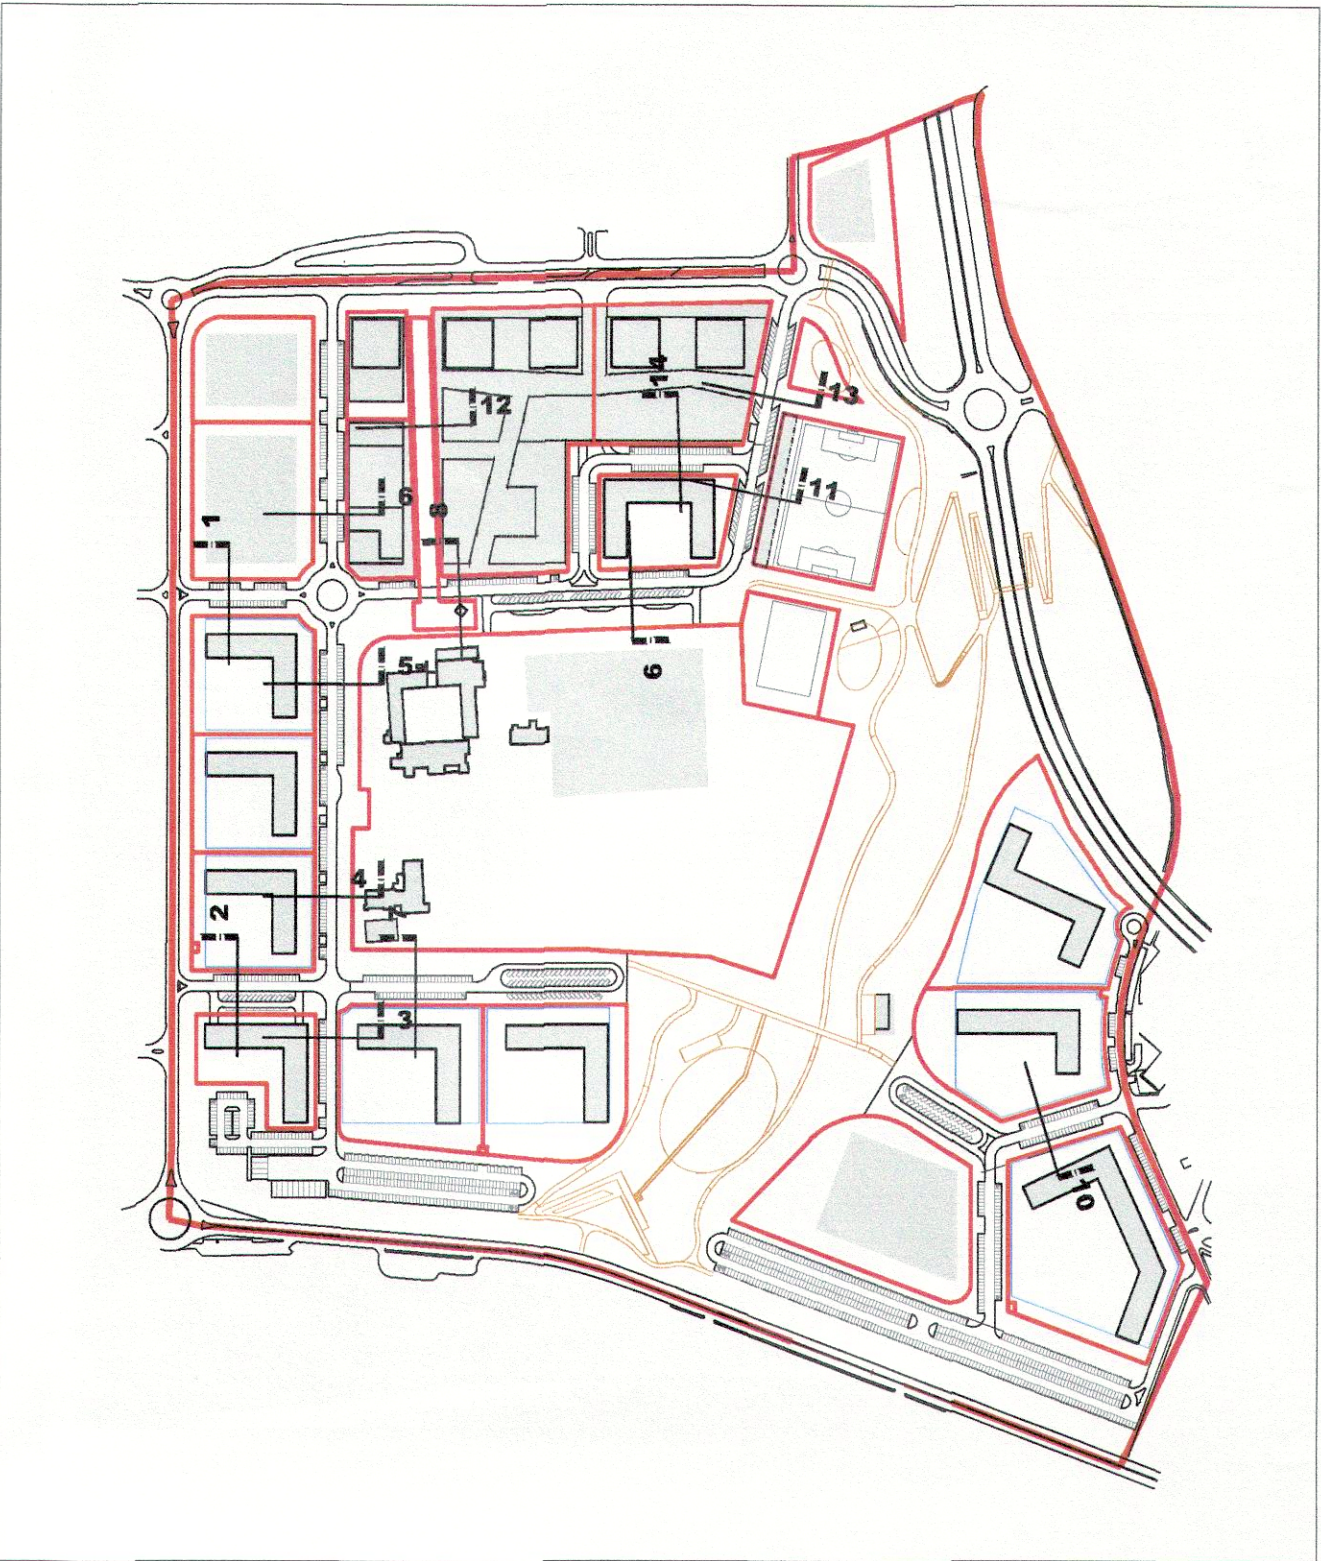

Legenda:

----- Limite de implantação de caves



CASCAIS
CÂMARA MUNICIPAL

D.P.C.
Departamento de Planeamento e Ordenamento do Território

DORT - Divisão de Ordenamento e Planeamento do Território

Parcelas: ALVES RIBEIRO SA. ST. JULIAN'S SCHOOL

00125

Obs.: _____

Assunto: Plano de Pormenor do Espaço de Reestruturação Urbanística de Carcavelos Sul

Local: CARCAVELOS

Desenho: CORTES TRANSVERSAIS DOS ARRUAIMENTOS

Fase: PROPOSTA FINAL

Versão: _____ Data: Abril 2014

Escala: 1:200

O Técnico: _____

Código: PPERUCS_PD015-2

Folha Nº.: 015.2