


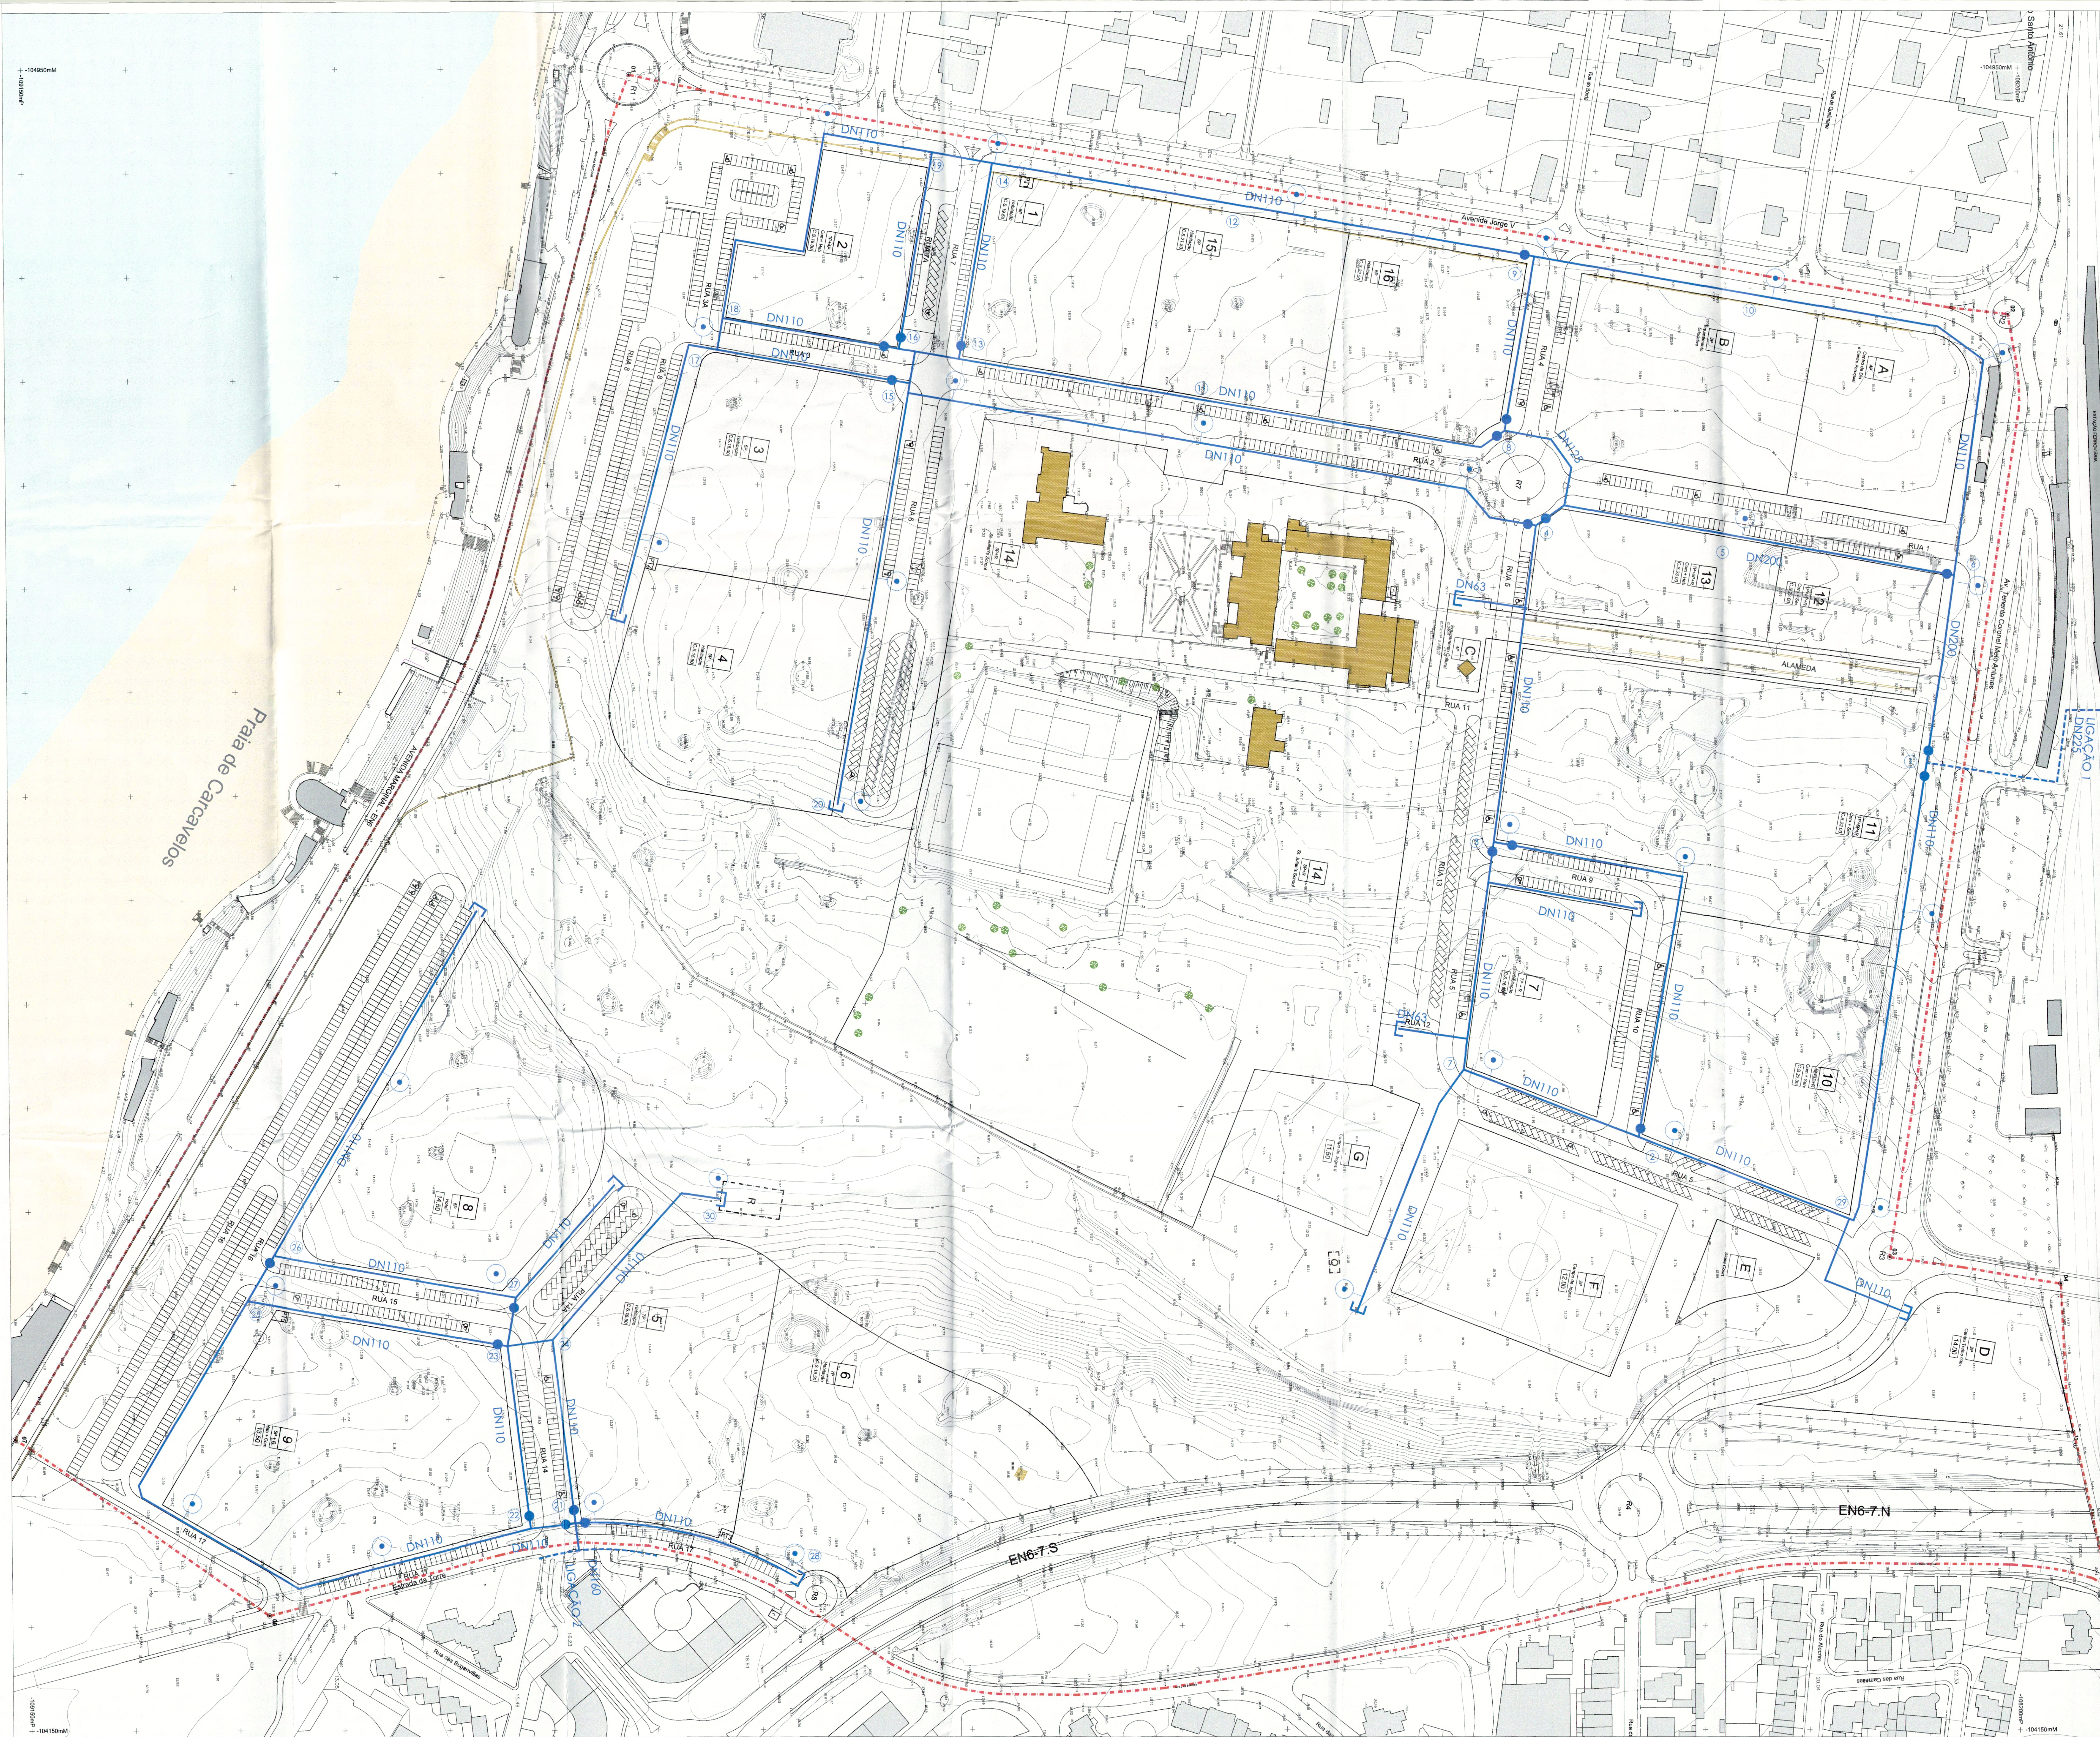

Praia de Carcavelos +

Legenda:

-  Limite da Área de Intervenção do Pta
 Limite da Parcela
 Bar / Restaurante
 Quiosque de Apoio e I.S
 Condição Distribuidora Existente
 Condição Distribuidora Projectada
 Marco de Incêndio Projectado
 Vítima de Seccionamento Projectado
 Junta Cega Projectada
 Nbs de Cálculo



00130

CASCAIS
CÂMARA MUNICIPAL

DORT - Divisão de Ordenamento e Planejamento do Território

Parcelas:
ALVES RIBEIRO SA.
ST.JULIAN'S SCHOOL

Identificação da Cartografia de referência e informação associada, nos termos do art. 1.º do Art. 1.º de Decreto Regulamentar n.º 66/2000, de 30 de Maio;

Cartografia da Área de Intervenção do PP Cartografia da Área Envolvente do PP

Propriedade:	Propriedade:
Alves Ribeiro S.A.	Câmara Municipal de Cascais

Produção:	Produção:
Artop AeroTopográfica Lda	Blom Portugal Lda

Homologação: Processo 154 10-09-2012	Homologação: Processo 128 24-08-2012
---	---

Sistema de referência planimétrico Datum 73	Sistema de referência planimétrico Datum 73
--	--

Projeção cartográfica Gauss-Kruger Elipsóide internacional 1924	Projeção cartográfica Gauss-Kruger Elipsóide internacional 1924

Sistema de referência altimétrico	Sistema de referência altimétrico
Manógrafo de Cascais	Manógrafo de Cascais

Exatidão posicional:
Planimétrica: 0,15m ;
Altimétrica: 0,10m ;

Barométrica 0.12m, Altimétrica 0.10m	Barométrica 0.10m, Altimétrica 1.00m
---	---

Exatidão temática:	Exatidão temática:
90%	95%

Precisão posicional nominal:	Precisão posicional nominal:
0.42m	0.42m

Obs.:

Assunto:
Plano de Pormenor do Espaço de Reestruturação

Urbanística de Carcavelos-Sul

Local:
CARCAVELOS

CHICAGO

Desenho:
PLANTA DA REDE DEPLANTADA REDE DE
ABASTECIMENTO DE ÁGUA

Fase:

PROPOSTA FINAL

Versão: _____ Data: _____

Abril 2014

Escala:
1:1 000

O Técnico: 018.0

Children: _____

PPERUCS_PD018.0
