


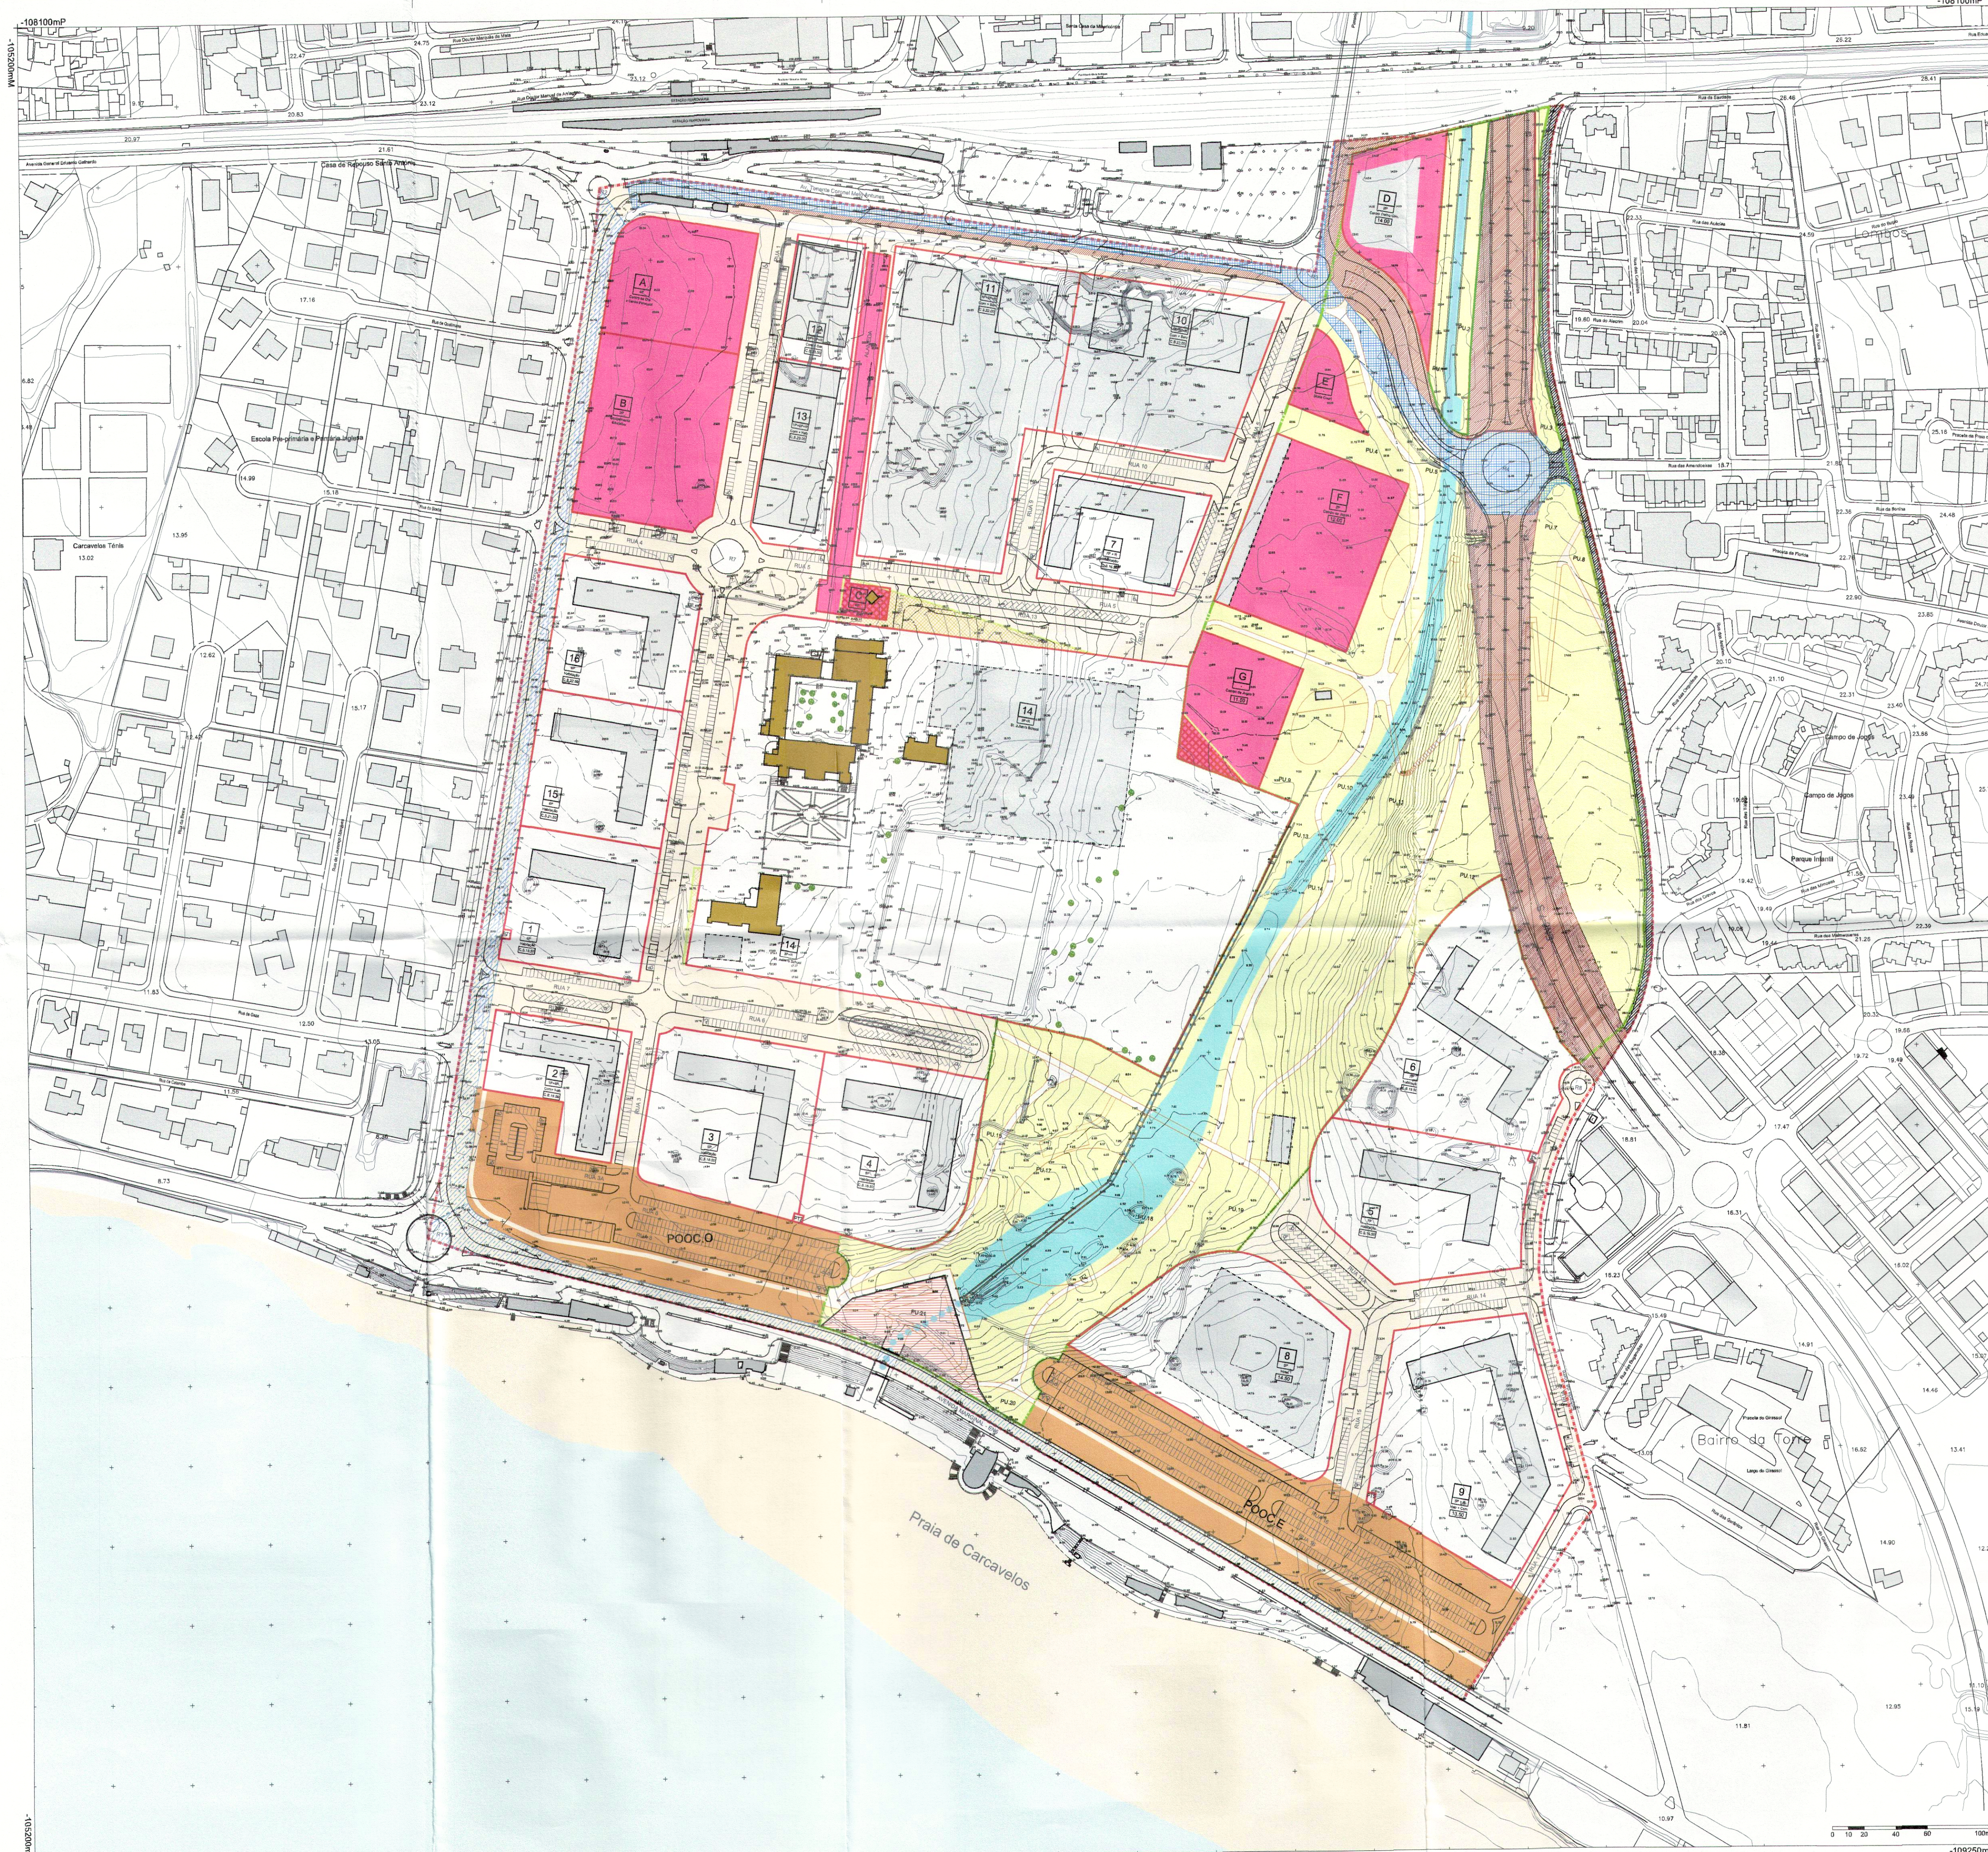

Legenda:

- Limite da Área de Intervenção do Plano
 - Limite da Parcela
 - Limite do Parque Urbano
 - Ribeira de Sasseiros canalizada
 - Ribeira de Sasseiros em levada
 - Solo em Domínio Público (C.M.C. ou E.P.)
- Cedências:**
- Cedência para Espaço de Equipamento de Utilização Colectiva (E.U.C.) por parte da ARSA
 - Cedência para Espaço de Equipamento de Utilização Colectiva (E.U.C.) por parte do C.S.J.
 - Cedência para Espaços Verdes de Utilização Colectiva (E.V.U.C.)
 - Cedência para concretização do estacionamento de apoio à praia - POOC
 - Cedência para Rede de Mobilidade por parte da ARSA
 - Cedência para Rede de Mobilidade por parte do C.S.J.
 - Leito ecológico da Ribeira T10 a ceder após a realização da obra de regularização
- Regularizações:**
- Solos pertencentes à Refer a reverter para a C.M.C. (1) e (2)
 - Solos pertencentes à ARSA a reverter para a C.M.C. (2)
 - Solo pertencente às E.P. a reverter para a C.M.C. (3)

Notas

(1) O troço compreendido entre a Rotunda R3 e R4 será regularizada conforme melhor descrito no capítulo 14.5 do relatório do Plano.

(2) A área afectada à E.N.6-T.N, E.N.6-T.S e Rotunda R4 integrando posteriormente a Rede Rodoviária Nacional - Domínio Público do Estado, conforme melhor descrito no capítulo 14.5 do relatório do Plano.

(3) Artigo 36º a integrar no Parque Urbano conforme melhor descrito no capítulo 14.5 do relatório do Plano.

(4) A Parcela 12 contempla frações autónomas para a C.M.C. a designar no quadro sinóptico



CASCAIS
CÂMARA MUNICIPAL

DORT - Divisão de Ordenamento e Planeamento do Território

Parcela:
ALVES RIBEIRO SA.
ST.JULIAN'S SCHOOL

Identificação da Cartografia de referência e informação associada, nos termos do n.º 1 do Art.º 7 do Decreto Regulamentar n.º 10 / 2009, de 29 de Maio:

Cartografia de Área de Intervenção do PP	Cartografia de Área Envolvente do PP
Propriedade: Alves Ribeiro S.A.	Propriedade: Câmara Municipal de Cascais
Produção: Arttop AeroTopográfica Lda	Produção: Blom Portugal Lda
Homologação: Processo 154 10-09-2012	Homologação: Processo 128 24-08-2012
Sistema de referência planimétrico: Datum 73	Sistema de referência planimétrico: Datum 73
Projeção cartográfica Gauss-Kruger	Projeção cartográfica Gauss-Kruger
Elipsóide internacional 1924	Elipsóide internacional 1924
Sistema de referência altimétrico: Manógrafos de Cascais	Sistema de referência altimétrico: Manógrafos de Cascais
Exatidão posicional: Planimétrica 0.15m ; Altimétrica 0.10m	Exatidão posicional: Planimétrica 0.40m ; Altimétrica 1.00m
Exatidão temática: 90%	Exatidão temática: 95%
Precisão posicional nominal: 0.43m	Precisão posicional nominal: 0.43m
Obs.:	

Assunto:
Plano de Pormenor do Espaço de Reestruturação Urbanística de Carcavelos-Sul

Local:
CARCAVELOS

Desenho:
PLANTA DE CEDÊNCIAS E REGULARIZAÇÕES

Fase:
PROPOSTA FINAL

Versão: _____ Data: **Abril 2014**

Escala: **1:2 000**

O Técnico: _____

Folha Nº.: **026.0**

Código:
PPERUCS_PD026-0