


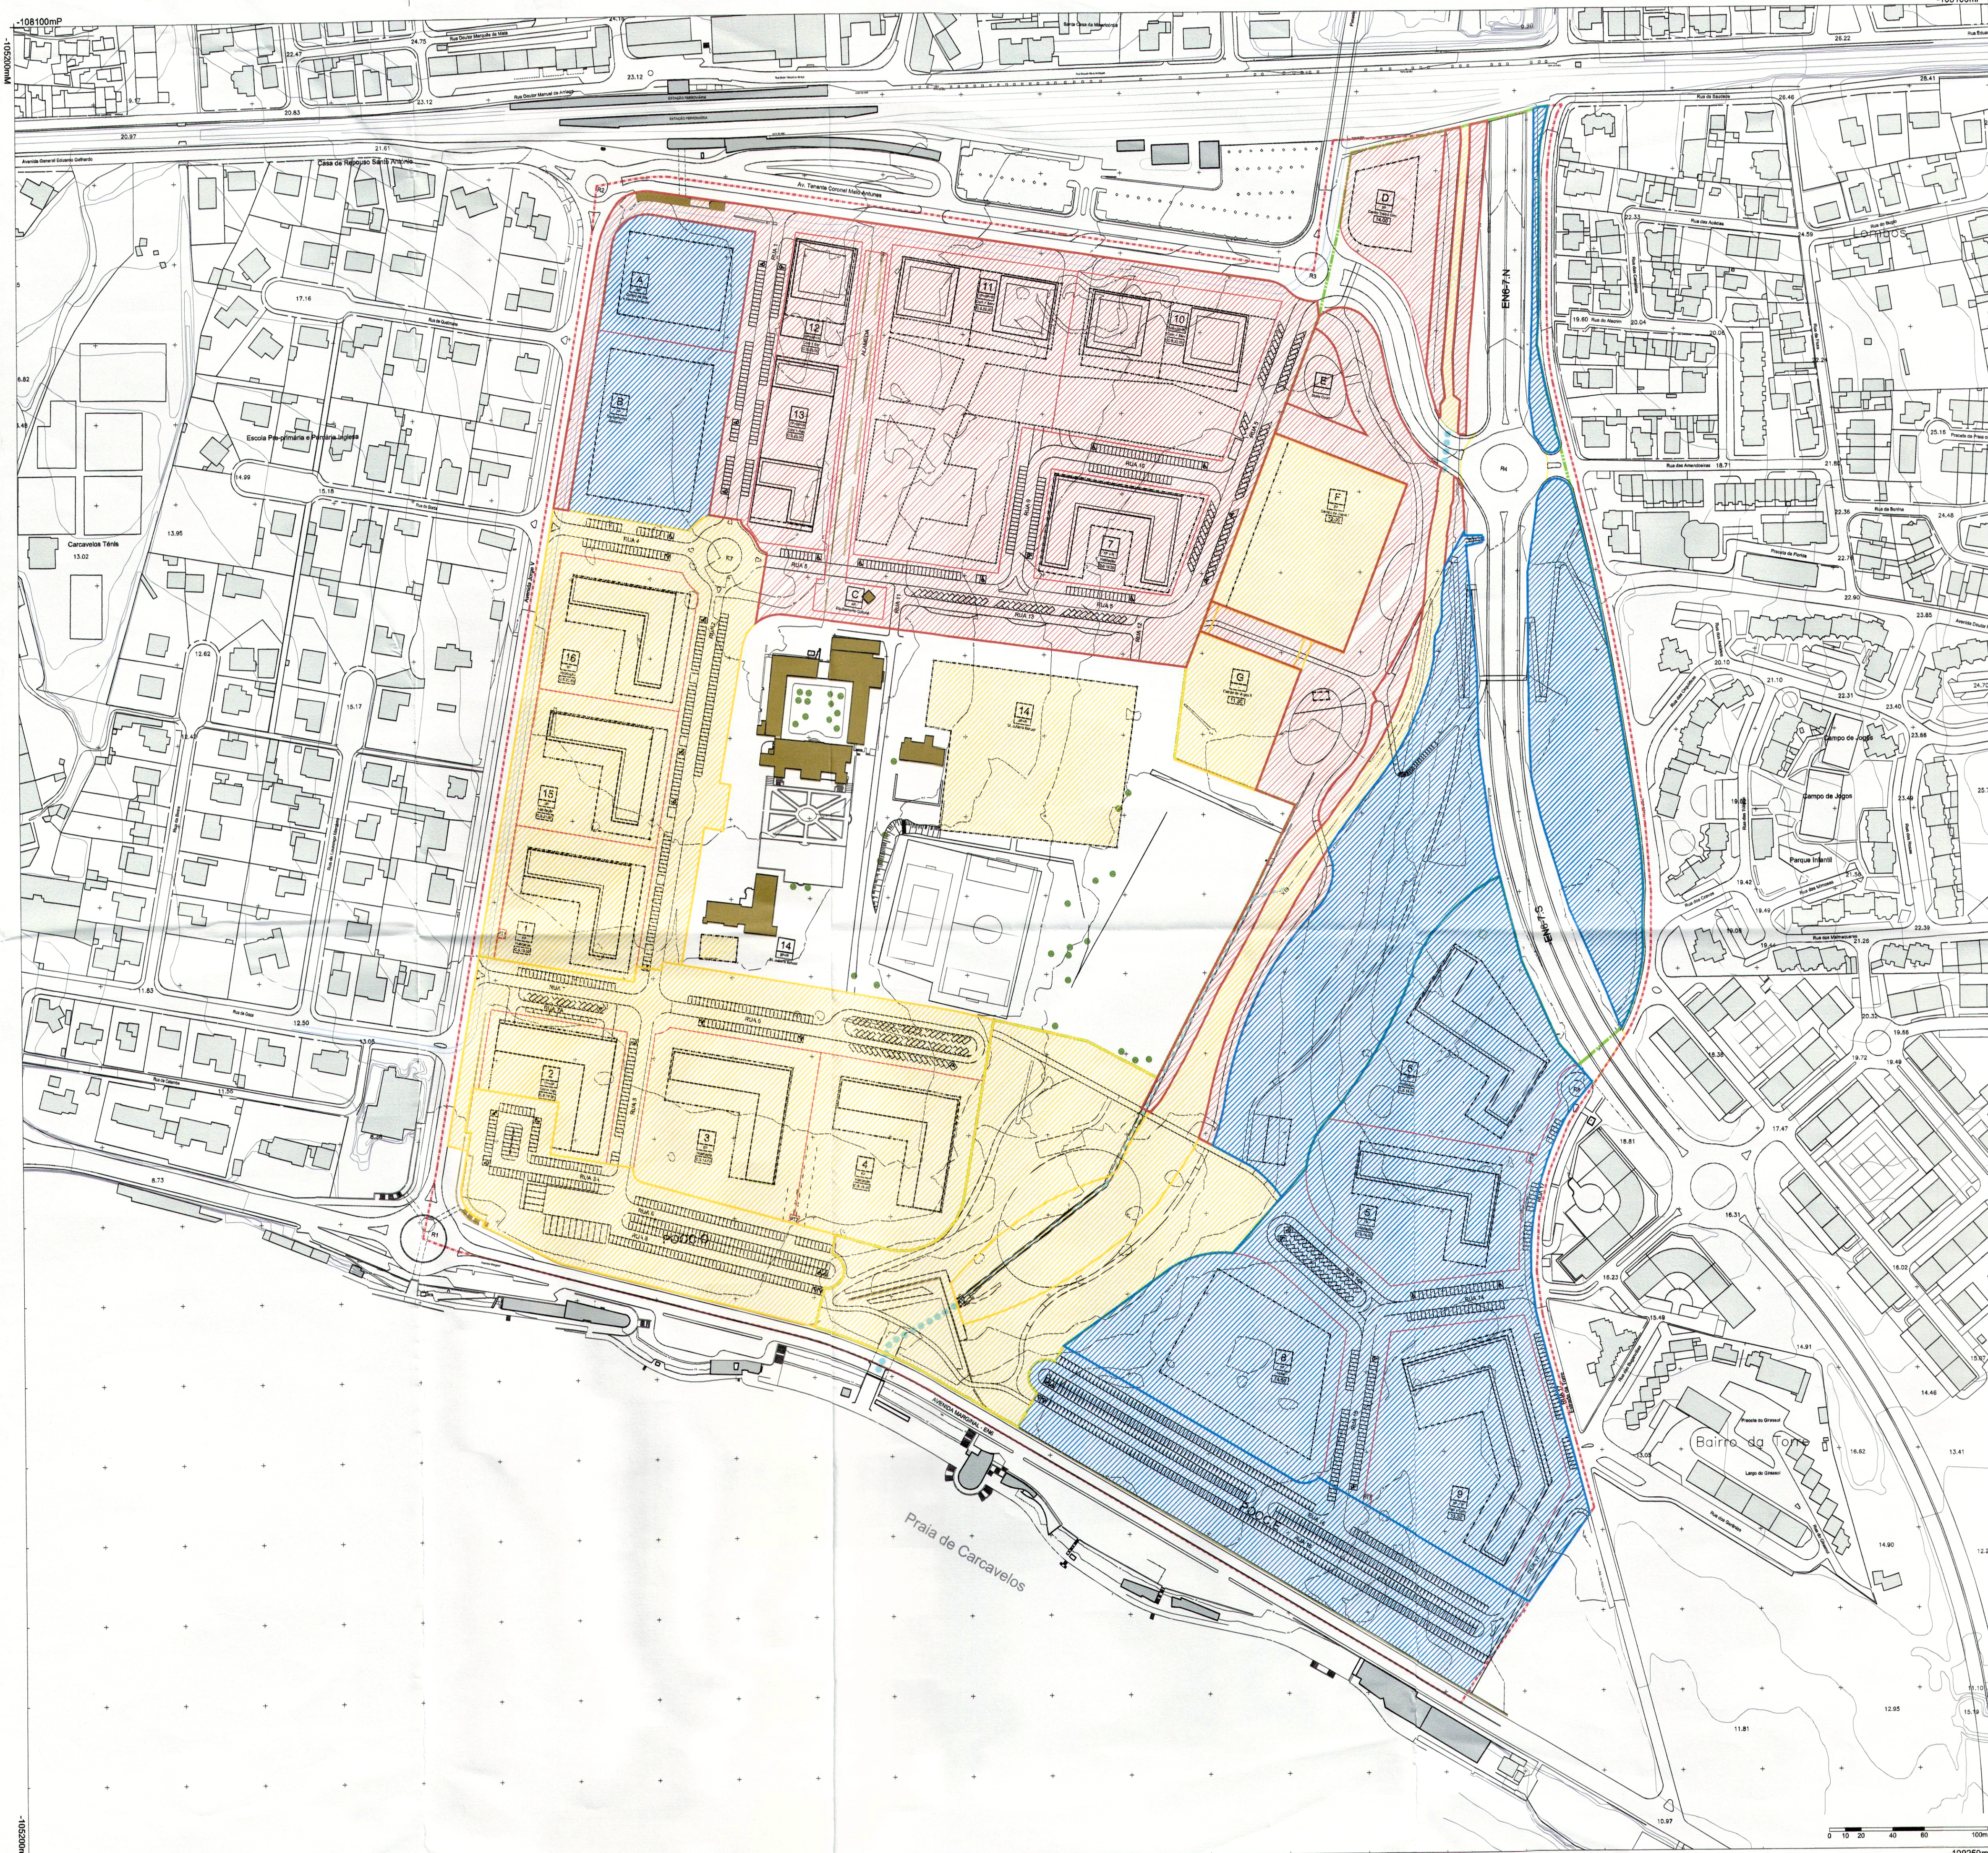

Legenda:

- Limite de Área de Intervenção do Plano
- Limite da Parcela
- Limite do Parque Urbano

Faseamento

- 1ª Fase
- 2ª Fase
- 3ª Fase



00140



DORT - Divisão de Ordenamento e Planeamento do Território

Parcelas:
ALVES RIBEIRO SA.
ST. JULIAN'S SCHOOL

Identificação da Cartografia de referência e informação associada, nos termos do n.º 1 do Art.º 7 do Decreto Regulamentar n.º 10 / 2006, de 29 de Maio:

Cartografia da Área de Intervenção do PP	Cartografia da Área Envolvente do PP
Propriedade: Alves Ribeiro S.A.	Propriedade: Câmara Municipal de Cascais
Produção: Artop AeroTopográfica Lda	Produção: Blom Portugal Lda
Homologação: Processo 154 10-09-2012	Homologação: Processo 128 24-08-2012
Sistema de referência planimétrico: Datum 73	Sistema de referência planimétrico: Datum 73
Projeção cartográfica Gauss-Kruger	Projeção cartográfica Gauss-Kruger
Elipsóide internacional 1924	Elipsóide internacional 1924
Sistema de referência altimétrico: Marégrafo de Cascais	Sistema de referência altimétrico: Marégrafo de Cascais
Exatidão posicional: Planimétrica 0.15m ; Altimétrica 0.10m	Exatidão posicional: Planimétrica 0.40m ; Altimétrica 1.00m
Exatidão temática: 90%	Exatidão temática: 95%
Precisão posicional nominal: 0.43m	Precisão posicional nominal: 0.43m

Obs:

Assunto:
Plano de Pormenor do Espaço de Reestruturação Urbanística de Carcavelos-Sul

Local:
CARCAVELOS

Desenho:
PLANTA DE FASEAMENTO DE OBRAS DE URBANIZAÇÃO

Fase:
PROPOSTA FINAL

Versão: _____ Data: **Abril 2014**

Escala: **1:2 000**

O Técnico: _____

Código: **PPERUCS_PD028-0**

Folha Nº: **028.0**