


A2

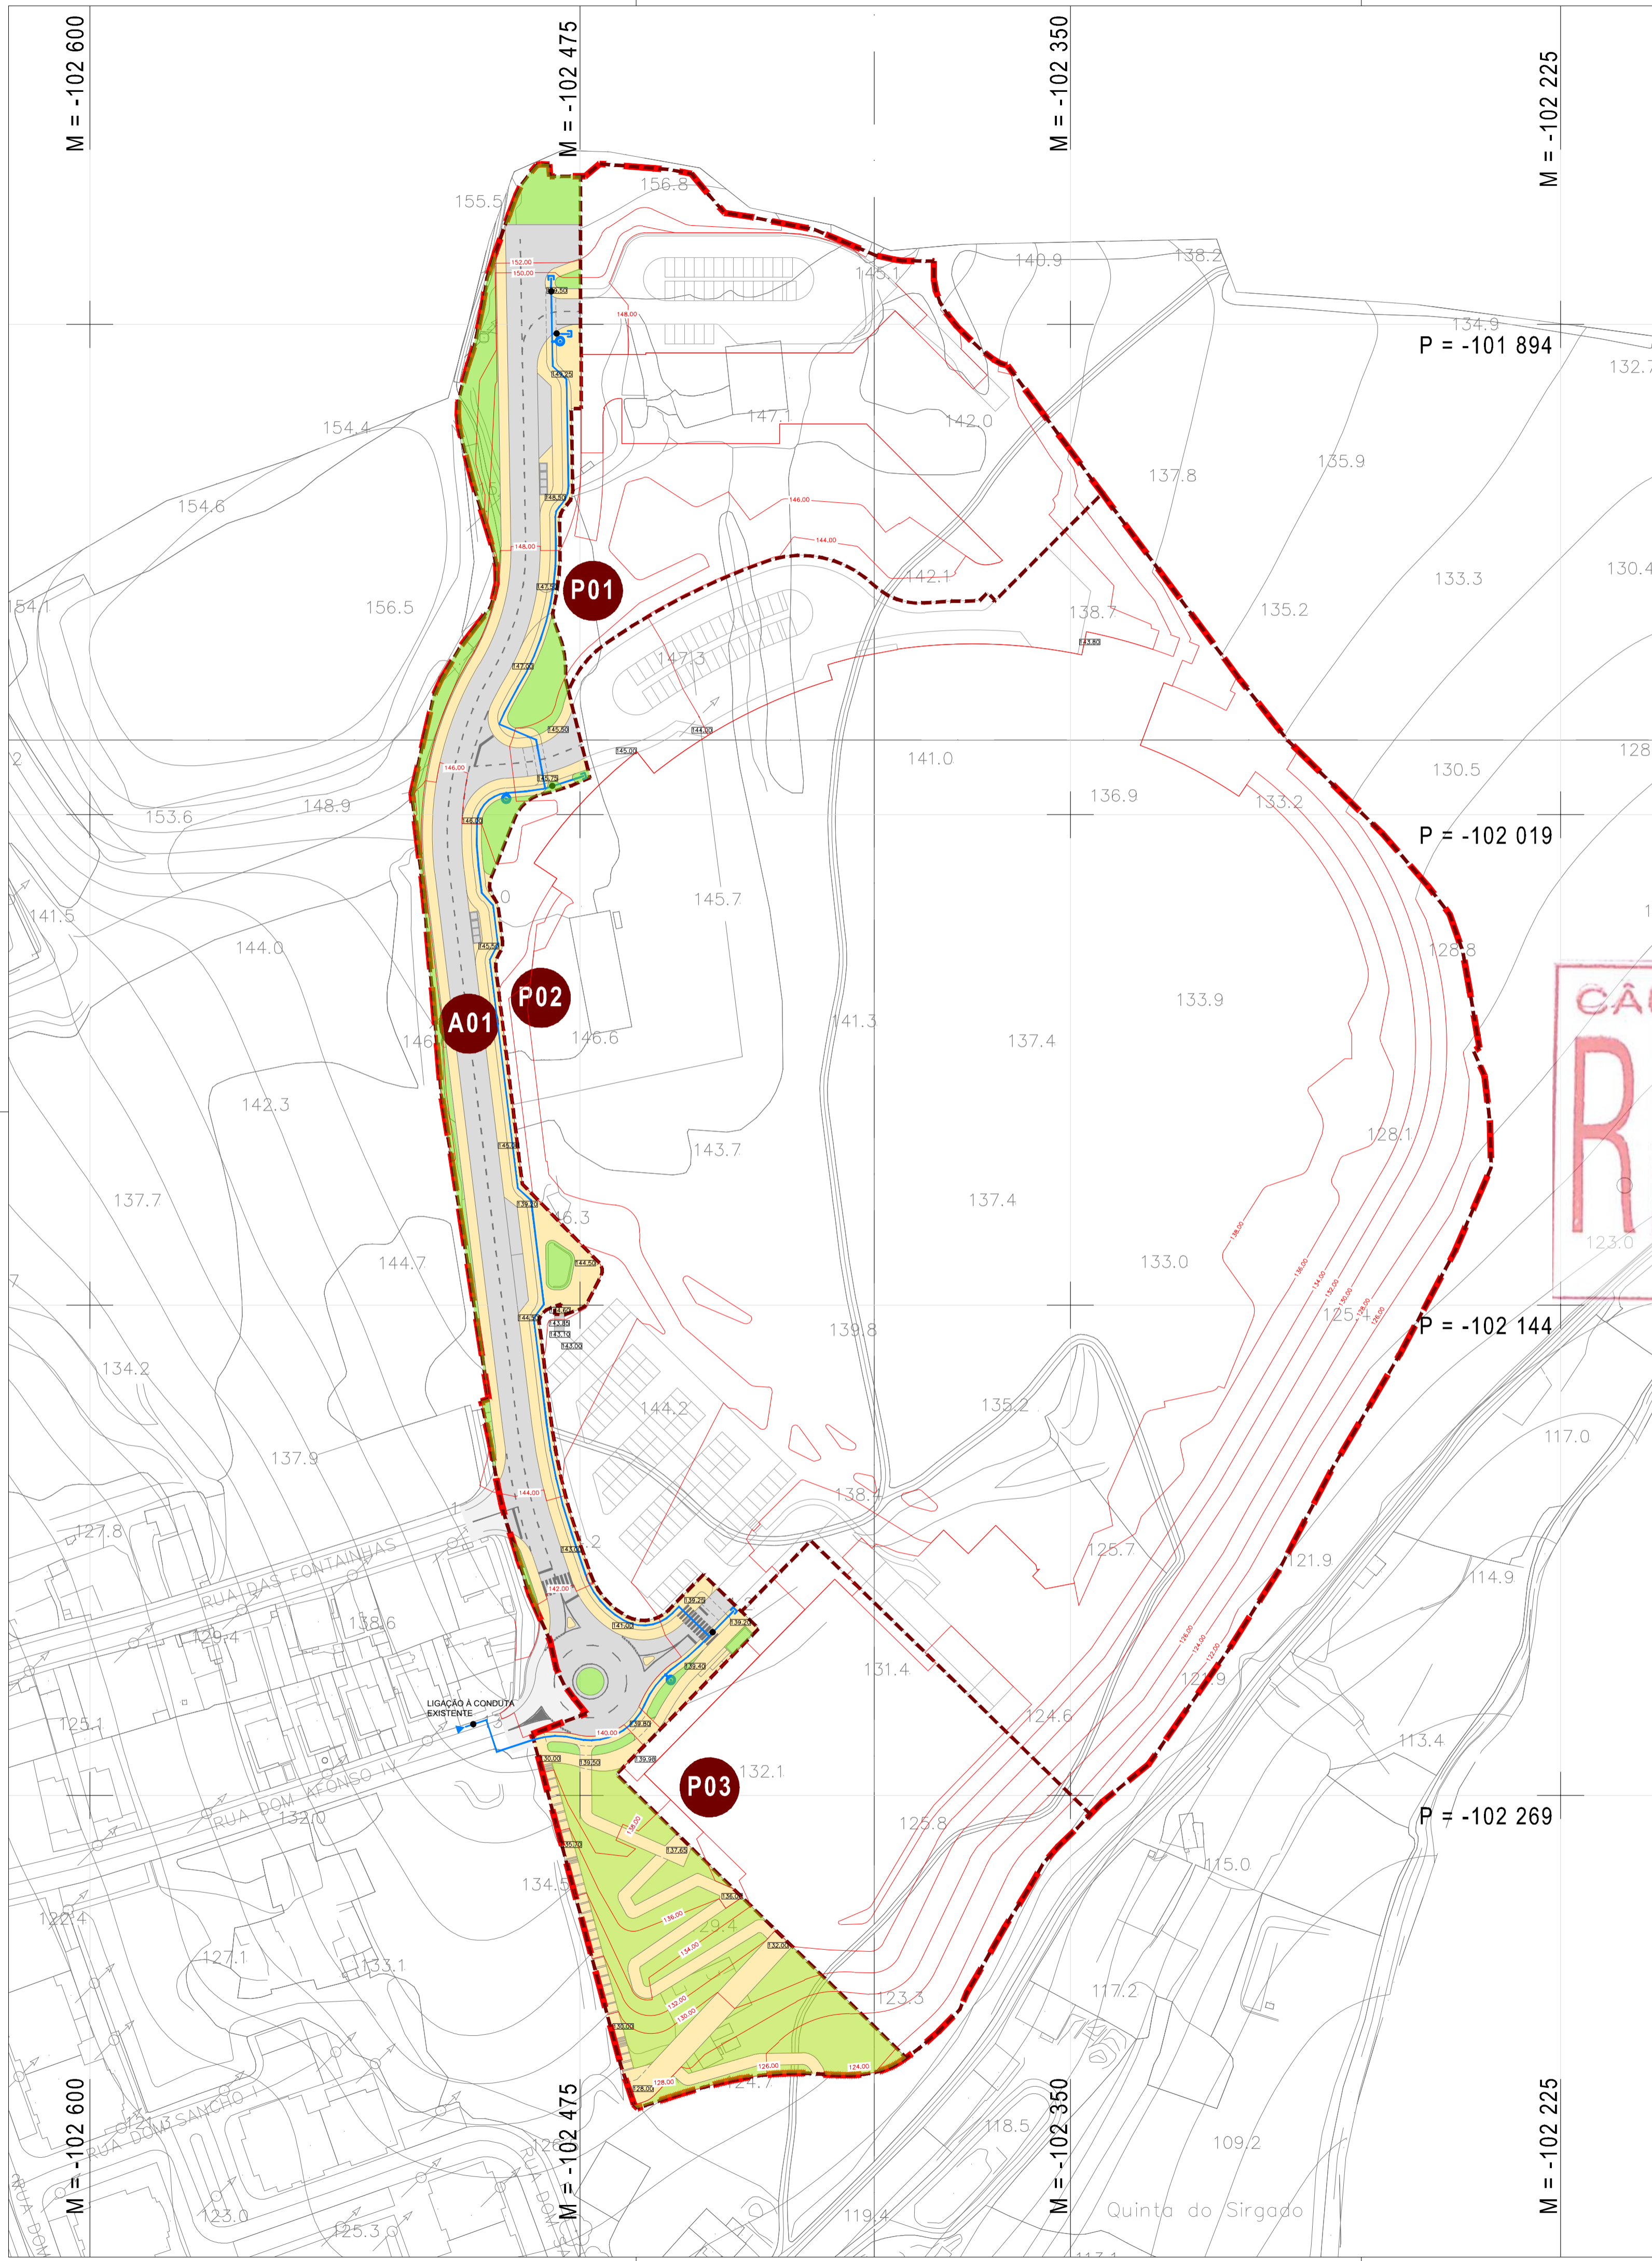

- LEGENDA**
- Limite do Plano de Pormenor de Talaíde (90.179,03 m² / 9,02 ha)
 - Limite das Parcelas Resultantes
 - Pxx Identificação das Parcelas Resultantes
 - Vias / Estacionamento
 - Passeios / Separadores / Bermas
 - Espaços Verdes de Proteção a Infraestruturas
 - Espaços Verdes de Utilização Coletiva
 - ~ Modelação de terreno proposta de 2.0m em 2.0m
 - 140.00 Cotas da modelação de terreno proposta

- LEGENDA:**
- REDE DE DISTRIBUIÇÃO DE ÁGUA PROJECTADA
 - VÁLVULA DE SECCIONAMENTO PROJECTADA
 - + JUNTA CEGA PROJECTADA
 - MARCO DE INCÊNDIO PROJECTADO



AUTORIA **CÂMARA MUNICIPAL DE CASCAIS**

CASCAIS
www.cascais.pt

PARCEIROS
LAPALMAONE,LDA & LAPALMATWO,LDA

COLABORAÇÃO
biodesign
CPU ARCHITECTS INTERNATIONAL
DECIOS GROUP

ASSUNTO	PLANO DE PORMENOR DE TALAÍDE [PPT]	
LOCAL	TALAÍDE - CASCAIS	
FASE	ELABORAÇÃO	
DESIGNAÇÃO	PLANTA DE INFRAESTRUTURAS ABASTECIMENTO DE ÁGUA	
DATA	REVISÃO Nº	Nº DESENHO
FEV 2024	00	16.
<small>BASE CARTOGRÁFICA: Propriedade: Câmara Municipal de Cascais Produção: Soarco Lda. Homologação: Processo 595, 2012/2019 DGT Sistema de referência planimétrica: PT-TM02 ETRS89 Projeção cartográfica: Transversa de Mercator Elióide: GRS80</small>		
<small>Sistema de referência altimétrico: Marégrafo de Cascais (1938) Exatidão Posicional Planimétrica: 0,30m Exatidão Posicional Altimétrica: 0,45m Exatidão Ierática: 95% Precisão Posicional Nominal: 0,38 ESCALA 1/1.000</small>		

