


CÂMARA MUNICIPAL  
**REUNIÃO**  
 18 MAR. 2024  
 CASCAIS

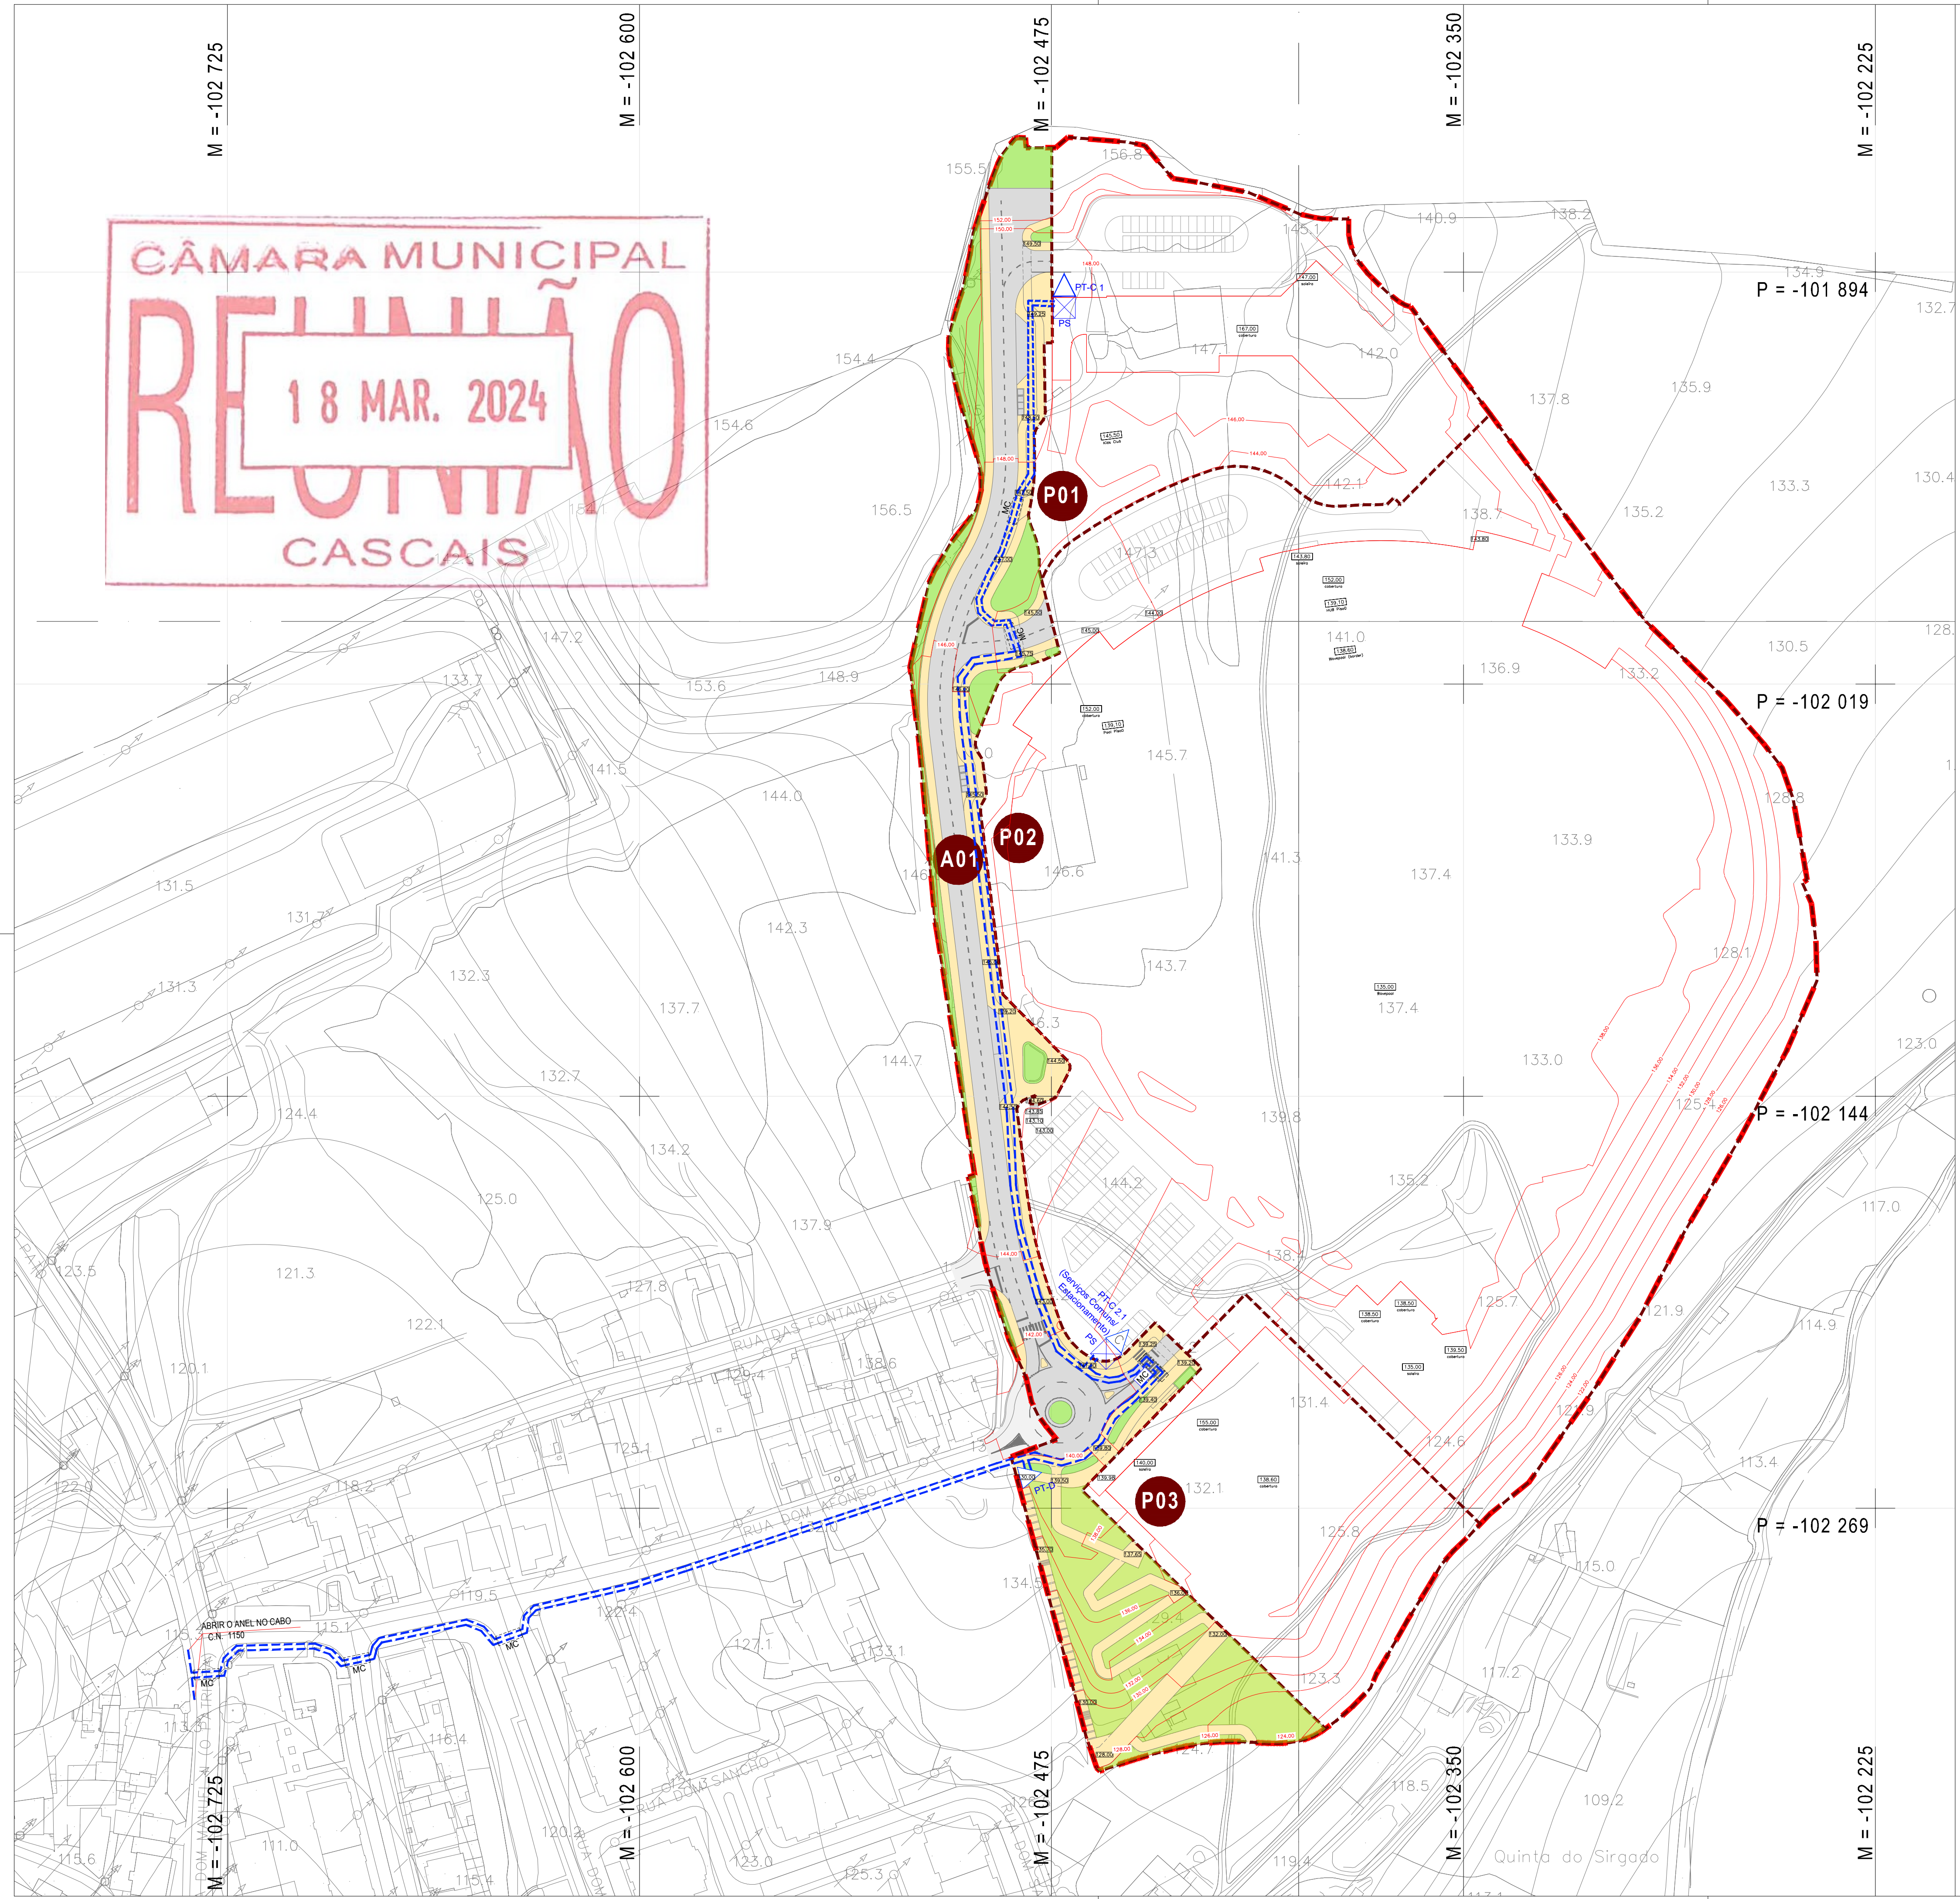

- LEGENDA**
- Limite do Plano de Pormenor de Taláide (80.179,03 m² / 9,02 ha)
  - Limite das Parcelas Resultantes
  - Identificação das Parcelas Resultantes
  - Vias / Estacionamento
  - Passeios / Separadores / Bermas
  - Espaços Verdes de Proteção a Infraestruturas
  - Espaços Verdes de Utilização Coletiva
  - Modelação de terreno proposta de 2.0m em 2.0m
  - Cotas da modelação de terreno proposta

**SIMBIOLOGIA**

Simbolo	Designação
	-POSTO TRANSFORMAÇÃO DE DISTRIBUIÇÃO
	-POSTO DE SECCIONAMENTO
	-POSTO DE TRANSFORMAÇÃO CLIENTE
	-REDE PRIVADA DE MT EM CABO COLOCADO EM VALEO PARALELO
	-CABO DE MÉDIA TENSÃO DO TIPO DILATAÇÃO (100mm) COLOCADO EM VALEO PARALELO
	-TRAVESSA EM TUDO PEAO CORRUGADO VERMELHO DE 60mm
	-CAIXA DE UNID. / JUNÇÃO

A2



AUTORIA: CÂMARA MUNICIPAL DE CASCAIS

**CASCAIS**  
www.cascais.pt

PARCEIROS: LAPALMAONE, LDA & LAPALMATWO, LDA

COLABORAÇÃO:

ASSUNTO: PLANO DE PORMENOR DE TALAÍDE [PPT]

LOCAL: TALAÍDE - CASCAIS

FASE: ELABORAÇÃO

DESIGNAÇÃO: PLANTA DE INFRAESTRUTURAS ELÉTRICAS - REDE DE MÉDIA TENSÃO

DATA: FEV 2024

REVISÃO Nº: 00

Nº DESENHO: 18.

BASE CARTOGRÁFICA: Sistema de referência alométrico: Meridiano de Cascais (1938)

Proprietário: Câmara Municipal de Cascais

Projetista: Souto Lda

Homologação: Processo 956, 20/12/2019 DGT

Sistema de referência planimétrica: PT-TM06 ETRS89

Projeção cartográfica: Transversa de Mercator

Elipsóide: GRS80

Estado Posicional Planimétrica: 0,30m

Estado Posicional Alométrico: 0,45m

Exatidão Alométrica: 95%

Precisão Posicional Nominal: 0,38

ESCALA: 1/1.000

0 10 20 30 40 50m