


ANEXO V
DESENHO URBANO PROPOSTO

UNIDADE DE EXECUÇÃO
REQUALIFICAÇÃO DA MARINA DE CASCAIS
TERMOS DE REFERÊNCIA

ANEXO V.A
PIP – PLANTA DE SÍNTESE – PISO 0

UNIDADE DE EXECUÇÃO
REQUALIFICAÇÃO DA MARINA DE CASCAIS
TERMOS DE REFERÊNCIA

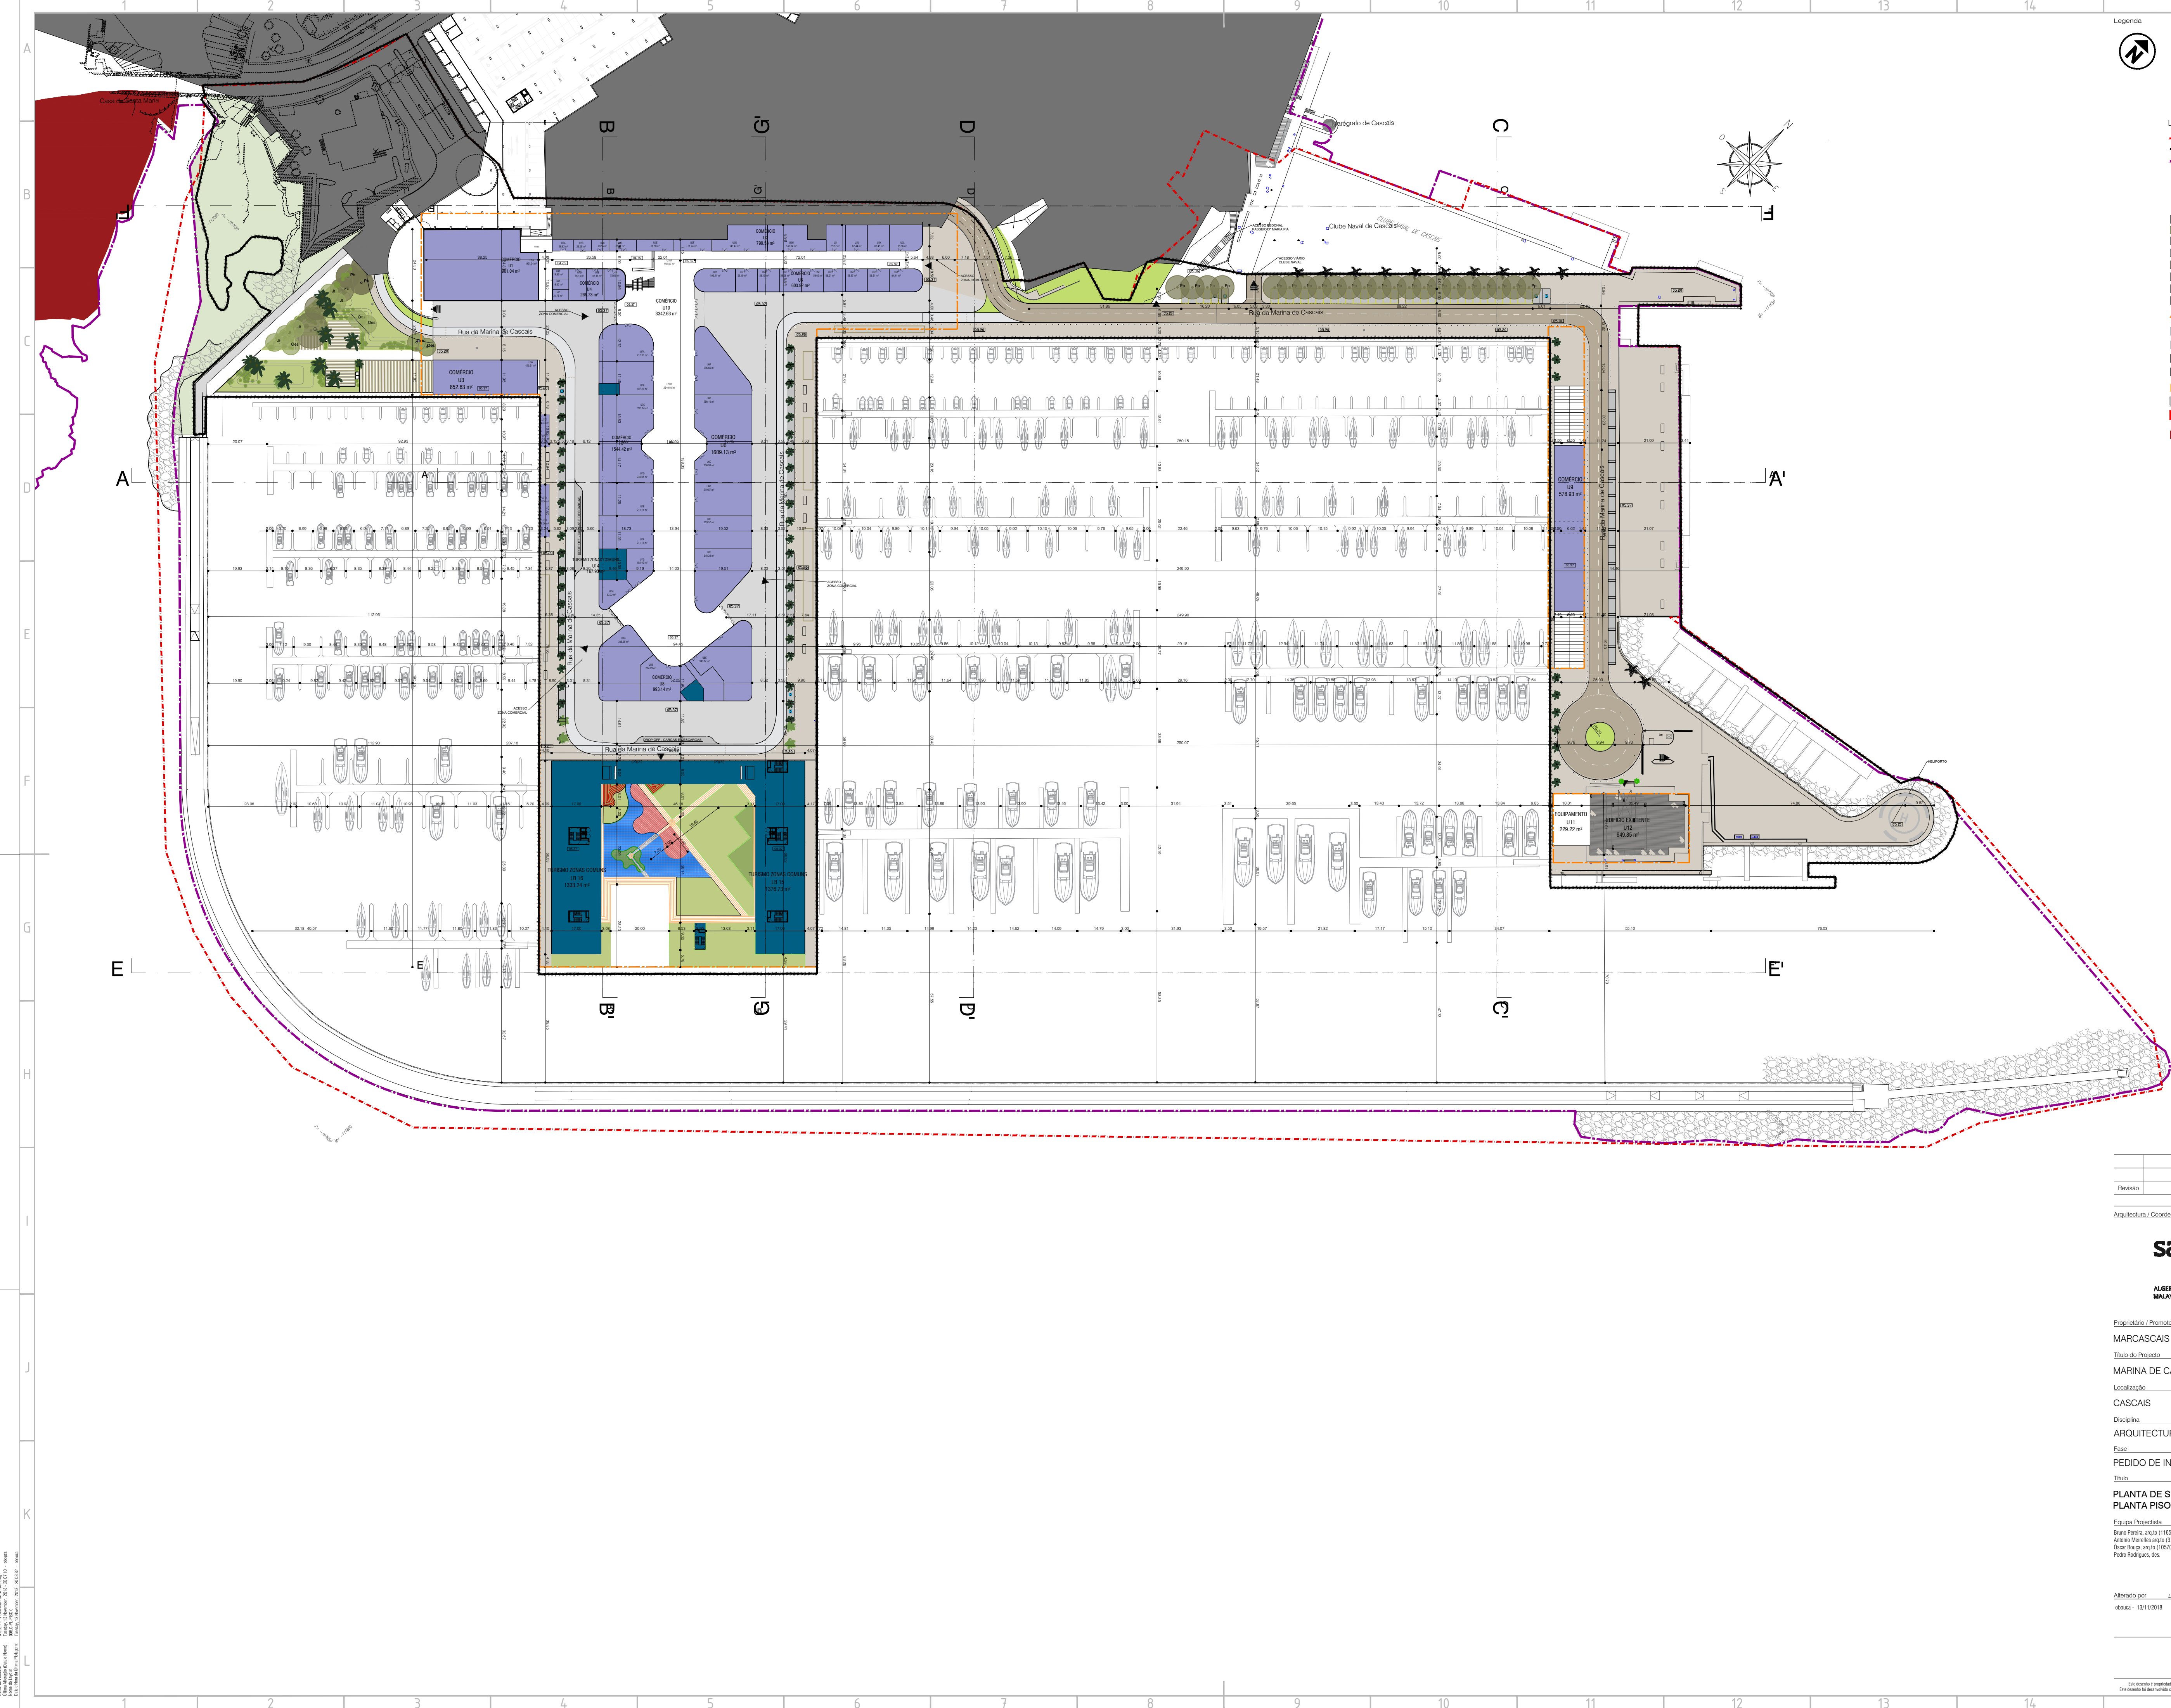

Legenda

ÁREA TOTAL DA SUB-LOTE 7.4: 183.008 m²
PROPOSTA DE DELIMITAÇÃO DA UNIDADE DE EXECUÇÃO: 57.282,00 m²

Limite de Parcela
Entrada Viária
Entrada Viária Condicionada
Controla de entradas / saídas (cancela)
Edifício existente
Espaços verdes e de utilização coletiva
Amenidade proposto
Plano de água da Marina de Cascais
Clube Naval de Cascais
Heliponto - Superfícies de Transição
Heliponto - Área Reservada
Zona Técnica de Manutenção de Apoio à Marina
Polígono de implantação

TURISTICO (UNIDADE DE ALOJAMENTO)
COMÉRCIO
COMÉRCIO - GALERIA COMERCIAL
EQUIPAMENTOS
Imóvel de Interesse Público - IP (PATRIMÓNIO CULTURAL)
1. Cidadela de Cascais - Nº Inv 3.179
5. Palácio do Conde de Castro Guimarães ou Torre de São Sebastião - Nº Inv 4.660
Monumento de Interesse Público - MP (PATRIMÓNIO CULTURAL)
7. Casa de Santa Maria, incluindo o jardim - Nº Inv 72.675

Revisão	Descrição	Data

Arquitetura / Coordenação

saraiva+associados
ARCHITECTURE + URBAN PLANNING

ALGERIA + BRAZIL + CHINA + COLOMBIA + GBR + GRC + KAZAKHSTAN
MALAYSIA + MEXICO + PANAMA + PORTUGAL + SINGAPORE + UAE

Proprietário / Promotor
MARCASCAIS - Sociedade Concessionária da Marina de Cascais

Título do Projeto
MARINA DE CASCAIS

Localização
CASCAIS

Disciplina
ARQUITECTURA

Fase
PEDIDO DE INFORMAÇÃO PRÉVIA

Título
PLANTA DE SÍNTESE
PLANTA PISO 0

Equipa Projectista
Bruno Pereira, arq.to (118520)
António Mendes, arq.to (27810)
Óscar Sousa, arq.to (19576)
Pedro Rodrigues, des.

Coordenador
Miguel Saraiva, arq.to (55009)

Colégio
0 - 0, 0, 5, 2, - P, I, P, - C, S, C

Ficheiro
0.002-PP-Plantea-R01-C-000.dwg

Data
ABRIL 2018

Alterado por
deusa - 13/11/2018

Escala
1:1000


Revisão
Rev. C Inf.

Desenho
P.I.P.0.06.0.01.C

ISO A1

ANEXO V.B
PIP – PLANTA DE SÍNTESE – PISO 1

UNIDADE DE EXECUÇÃO
REQUALIFICAÇÃO DA MARINA DE CASCAIS
TERMOS DE REFERÊNCIA

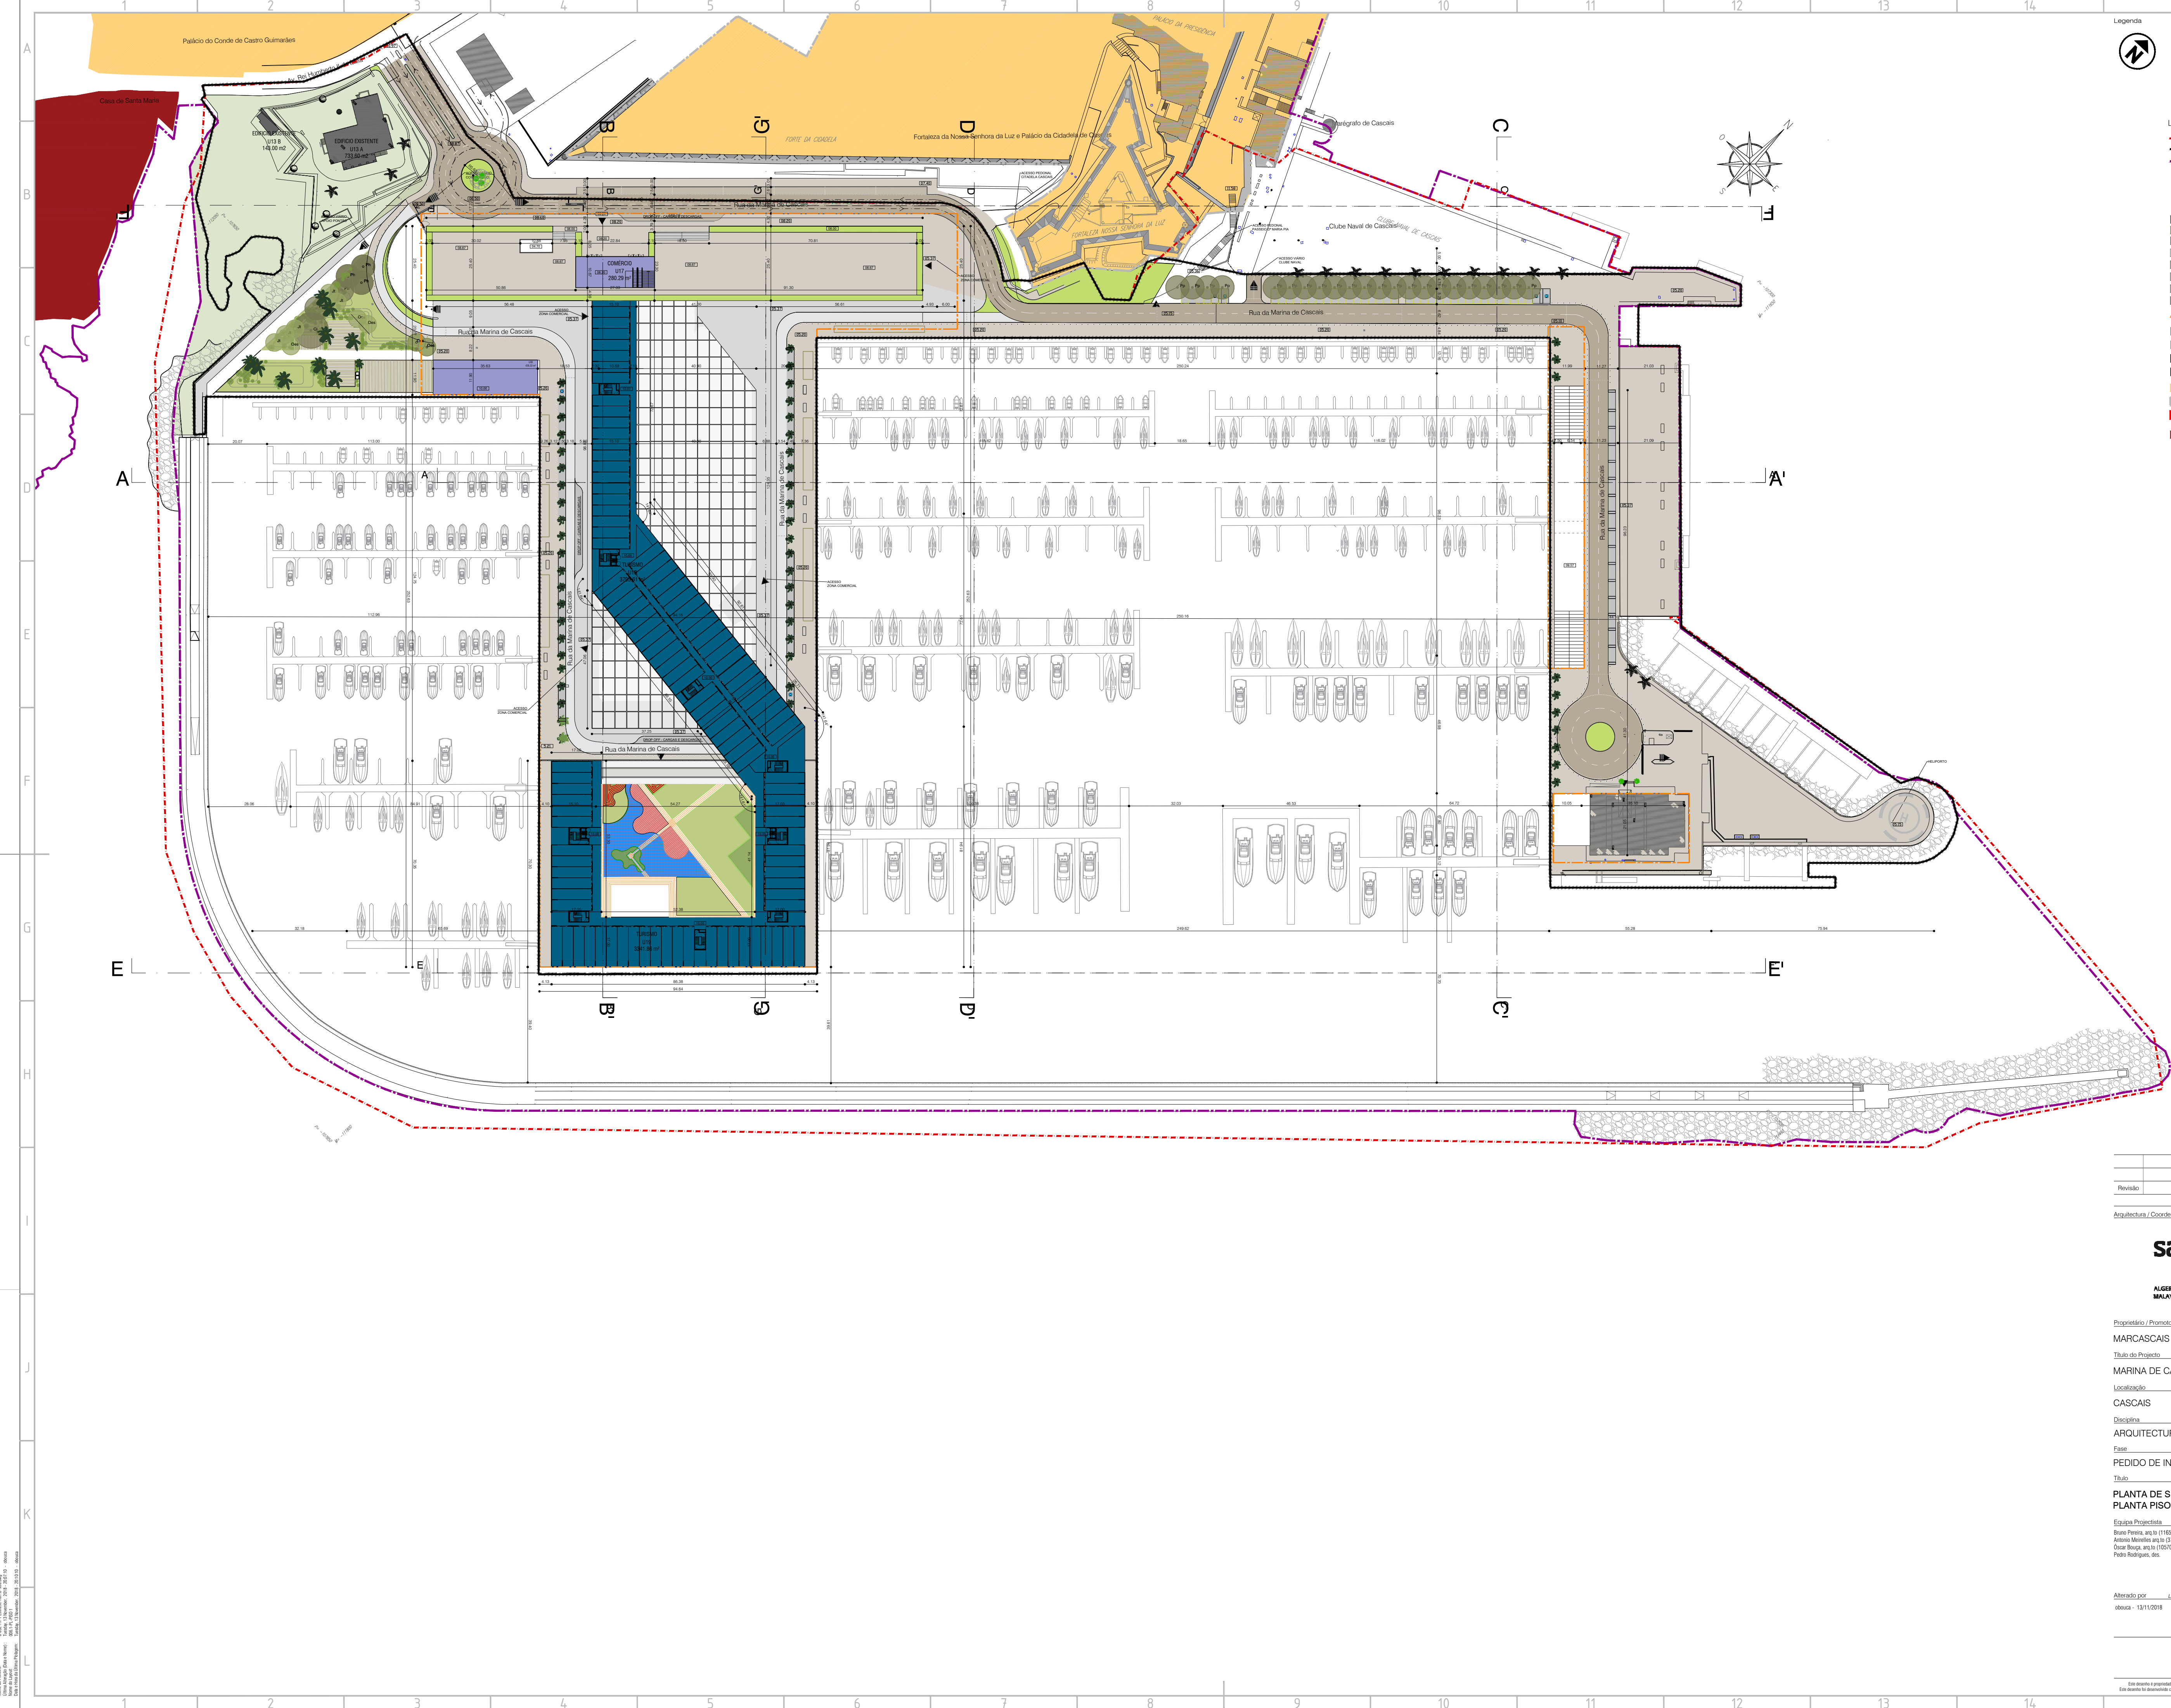

Legenda

ÁREA TOTAL DA SUB-UIOP 7.4: 183.008 m²

PROPOSTA DE DELIMITAÇÃO DA UNIDADE DE EXECUÇÃO: 57.282,00 m²

Limite de Concelho

Entrada Pedonal

Entrada Viária

Entrada Viária Condicionada

Contorno de entradas / saídas (cancela)

Edifício existente

Espacos verdes e de utilização coletiva

Arreamento proposto

Plano de água da Marina de Cascais

Clube Naval de Cascais

Heliponto - Superfícies de Transição

Heliponto - Área Reservada

Zona Técnica de Manutenção de Apoio à Marina

Polígono de implantação

TURISTICO (UNIDADE DE ALOJAMENTO)

COMÉRCIO

COMÉRCIO - GALERIA COMERCIAL

EQUIPAMENTOS

Imóvel de Interesse Público - IP (PATRIMÓNIO CULTURAL)

1 Cidadela de Cascais - Nº Inv 3.179

5 Palácio do Conde de Castro Guimarães ou "Torre de São Sebastião" - Nº Inv 4.660

Monumento de Interesse Público - MP (PATRIMÓNIO CULTURAL)

7 Casa de Santa Maria, incluindo o jardim - Nº Inv 72.675

Revisão	Descrição	Data

Arquitetura / CoordenaçãoArquitetura / Coordenação

saraiva+associados

ARCHITECTURE • URBAN PLANNING

ALGERIA • BRAZIL • CHINA • COLOMBIA • GBR • GRC • KAZAKHSTAN
MALAYSIA • MEXICO • PANAMA • PORTUGAL • SINGAPORE • UAE

Proprietário / Promotor

MARCASCAIS - Sociedade Concessionária da Marina de Cascais

Título do Projeto

MARINA DE CASCAIS

Localização

CASCAIS

Disciplina

ARQUITECTURA

Fase

PEDIDO DE INFORMAÇÃO PRÉVIA

Título

PLANTA DE SÍNTESE
PLANTA PISO 1

Equipa Projectista

Team

Coordenador

Code

0 0 0 5 2 - P I P - C S C

Ficheiro

File

0 002-PP-Planteia-R01-C-000.dwg

Data

Escala

Scale

ABRIL 2018

1:1000

Alterado por

Las Change

Desenho

Revisão

Rev.

C. Inf.

deixa - 13/1/2018



P I P 0 0 6 1 0 1 C

Miguel Saraiva, arqu. to (550019)

Este documento é propriedade intelectual dos seus autores, não podendo, sem expressa autorização por escrito, ser reproduzido ou usado para qualquer fim a não ser o usual indicado.
Este documento foi desenvolvido com o auxílio do software AUTOCAD® desenvolvido e licenciado pela Autodesk Inc.®

ANEXO V.C
PIP – PLANTA DE SÍNTESE – COBERTURAS

UNIDADE DE EXECUÇÃO
REQUALIFICAÇÃO DA MARINA DE CASCAIS
TERMOS DE REFERÊNCIA

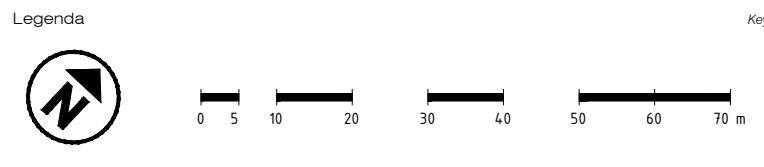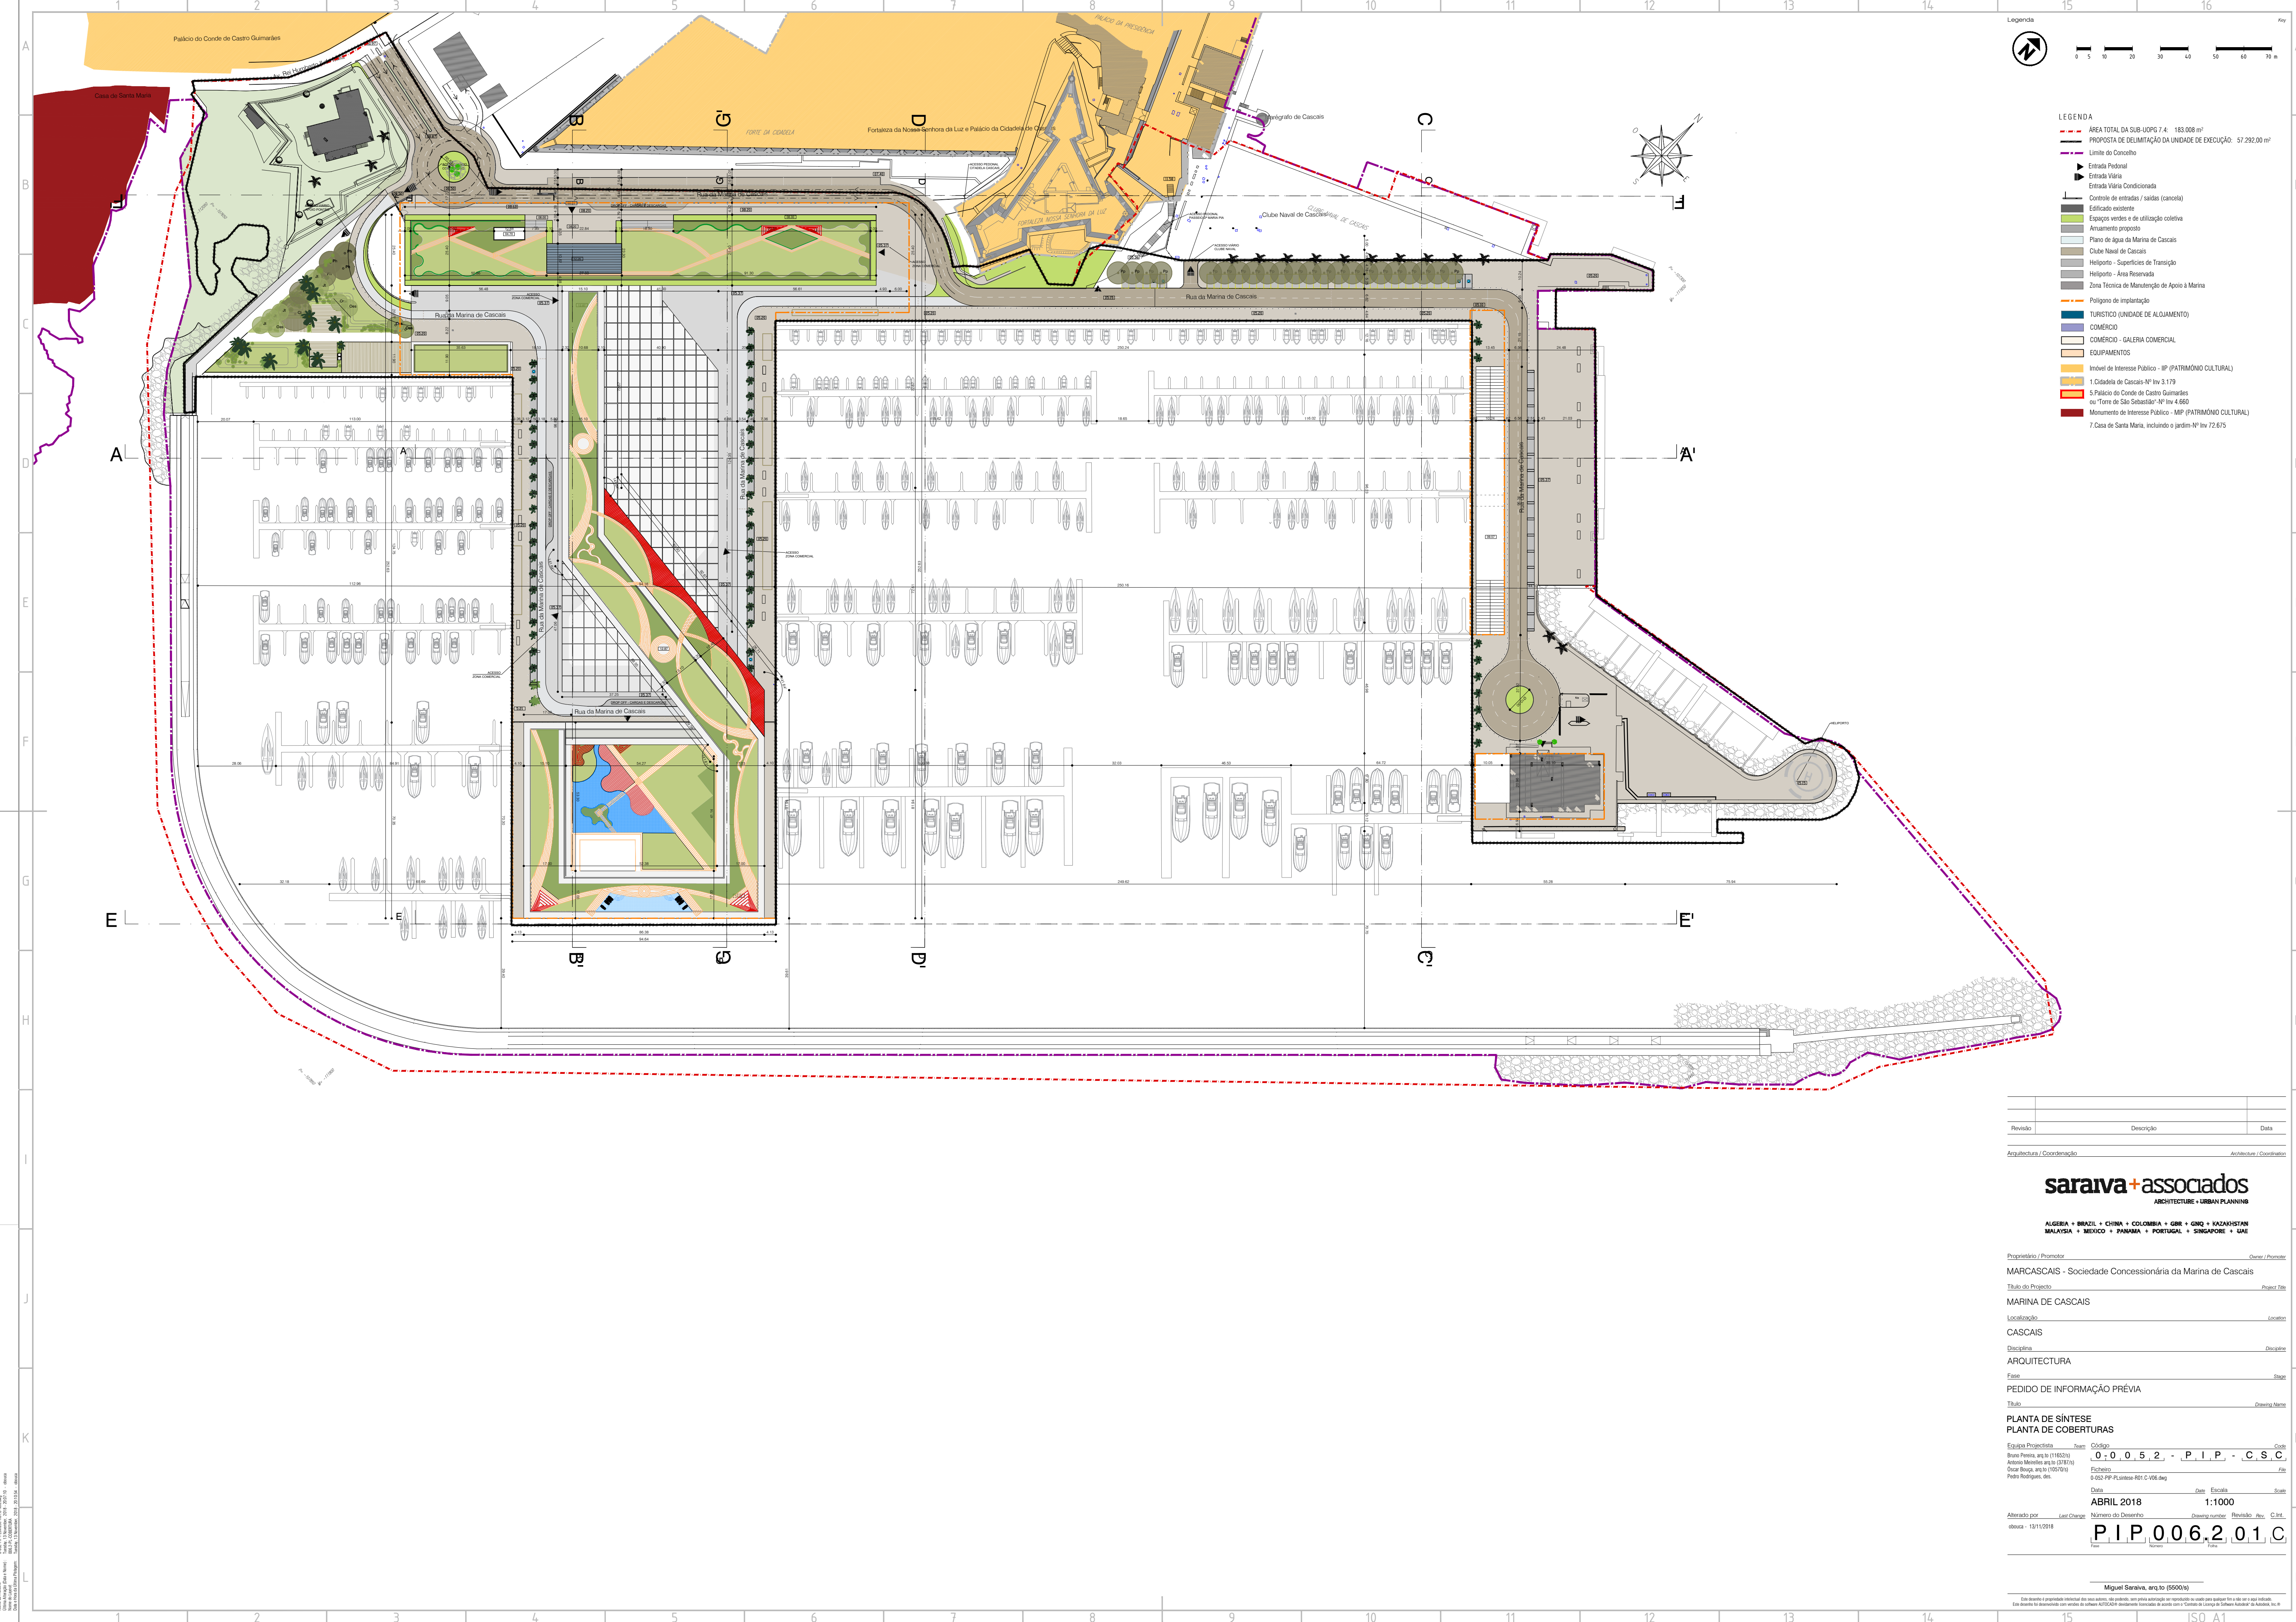

- LEGENDA**
- ÁREA TOTAL DA SUB-UGP 7.4: 183.008 m²
 - PROPOSTA DE DELIMITAÇÃO DA UNIDADE DE EXECUÇÃO: 57.282,00 m²
 - Limite de Concelho
 - Entrada Pedonal
 - Entrada Viária
 - Entrada Viária Condicionada
 - Contorno de entradas / saídas (cancela)
 - Edifício existente
 - Espacos verdes e de utilização coletiva
 - Arreamento proposto
 - Plano de água da Marina de Cascais
 - Clube Naval de Cascais
 - Heliponto - Superfícies de Transição
 - Heliponto - Área Reservada
 - Zona Técnica de Manutenção de Apoio à Marina
 - Polígono de implantação
 - TURISTICO (UNIDADE DE ALOJAMENTO)
 - COMÉRCIO
 - COMÉRCIO - GALERIA COMERCIAL
 - EQUIPAMENTOS
 - Imóvel de Interesse Público - IP (PATRIMÓNIO CULTURAL)
 - 1. Cidadela de Cascais - Nº Inv 3.179
 - 5. Palácio do Conde de Castro Guimarães ou Torre de São Sebastião - Nº Inv 4.660
 - Monumento de Interesse Público - MP (PATRIMÓNIO CULTURAL)
 - 7. Casa de Santa Maria, incluindo o jardim - Nº Inv 72.675

Revisão	Descrição	Data

Arquitetura / Coordenação

saraiva+associados
ARCHITECTURE + URBAN PLANNING

ALGERIA + BRAZIL + CHINA + COLOMBIA + GBR + GRC + KAZAKHSTAN
MALAYSIA + MEXICO + PANAMA + PORTUGAL + SINGAPORE + UAE

Proprietário / Promotor

MARCASCAIS - Sociedade Concessionária da Marina de Cascais

Título do Projeto

MARINA DE CASCAIS

Localização

CASCAIS

Disciplina

ARQUITECTURA

Fase

PEDIDO DE INFORMAÇÃO PRÉVIA

Título

PLANTA DE SÍNTESE

PLANTA DE COBERTURAS

Equipa Projectista

0 - 0, 0, 5, 2 - P.I.P. - C.S.C.

0.002 PIP-Planteiro-RTI C-V00.dwg

ABRIL 2018

1:1000

Alterado por

13/1/2018

P.I.P.0.06.2.01.C

Miguel Saraiva, arqu. (55009)

Este documento é propriedade intelectual dos seus autores, não podendo, sem expressa autorização, ser reproduzido ou usado para qualquer fim a não ser o aqui indicado.

ANEXO V.D
PIP – SIMULAÇÃO VIRTUAL TRIDIMENSIONAL

UNIDADE DE EXECUÇÃO
REQUALIFICAÇÃO DA MARINA DE CASCAIS
TERMOS DE REFERÊNCIA

ANEXO V.D – SIMULAÇÃO VIRTUAL TRIDIMENSIONAL



