

	Sementeira de Herbáceas
	<i>Dactylis glomerata</i> — 15%
	<i>Festuca rubra</i> — 25%
	<i>Lolium rigidum</i> — 40%
	<i>Poa pratensis</i> — 5%
	<i>Trifolium incarnatum</i> — 8%
	<i>Trifolium repens</i> — 7%
	Tapete Relvado a Reutilizar

PLANTAÇÕES

ÁRVORES


Ap	<i>Acer pseudoplatanus</i>	Bordo
Ca	<i>Celtis australis</i>	Lodão
Fa	<i>Fraxinus angustifolia</i>	Freixo
Pn	<i>Populus nigra</i>	Choupo negro
Sa	<i>Salix alba</i>	Salgueiro

ARBUSTOS

Cv	<i>Coronilla valentina</i>	Pascoinha
Mc	<i>Myrtus communis</i>	Murta
Ro	<i>Rosmarinus officinalis</i>	Alecrim
Vt	<i>Viburnum tinus</i>	Folhado

Vegetação existente a manter

Poligonal de Expropriação

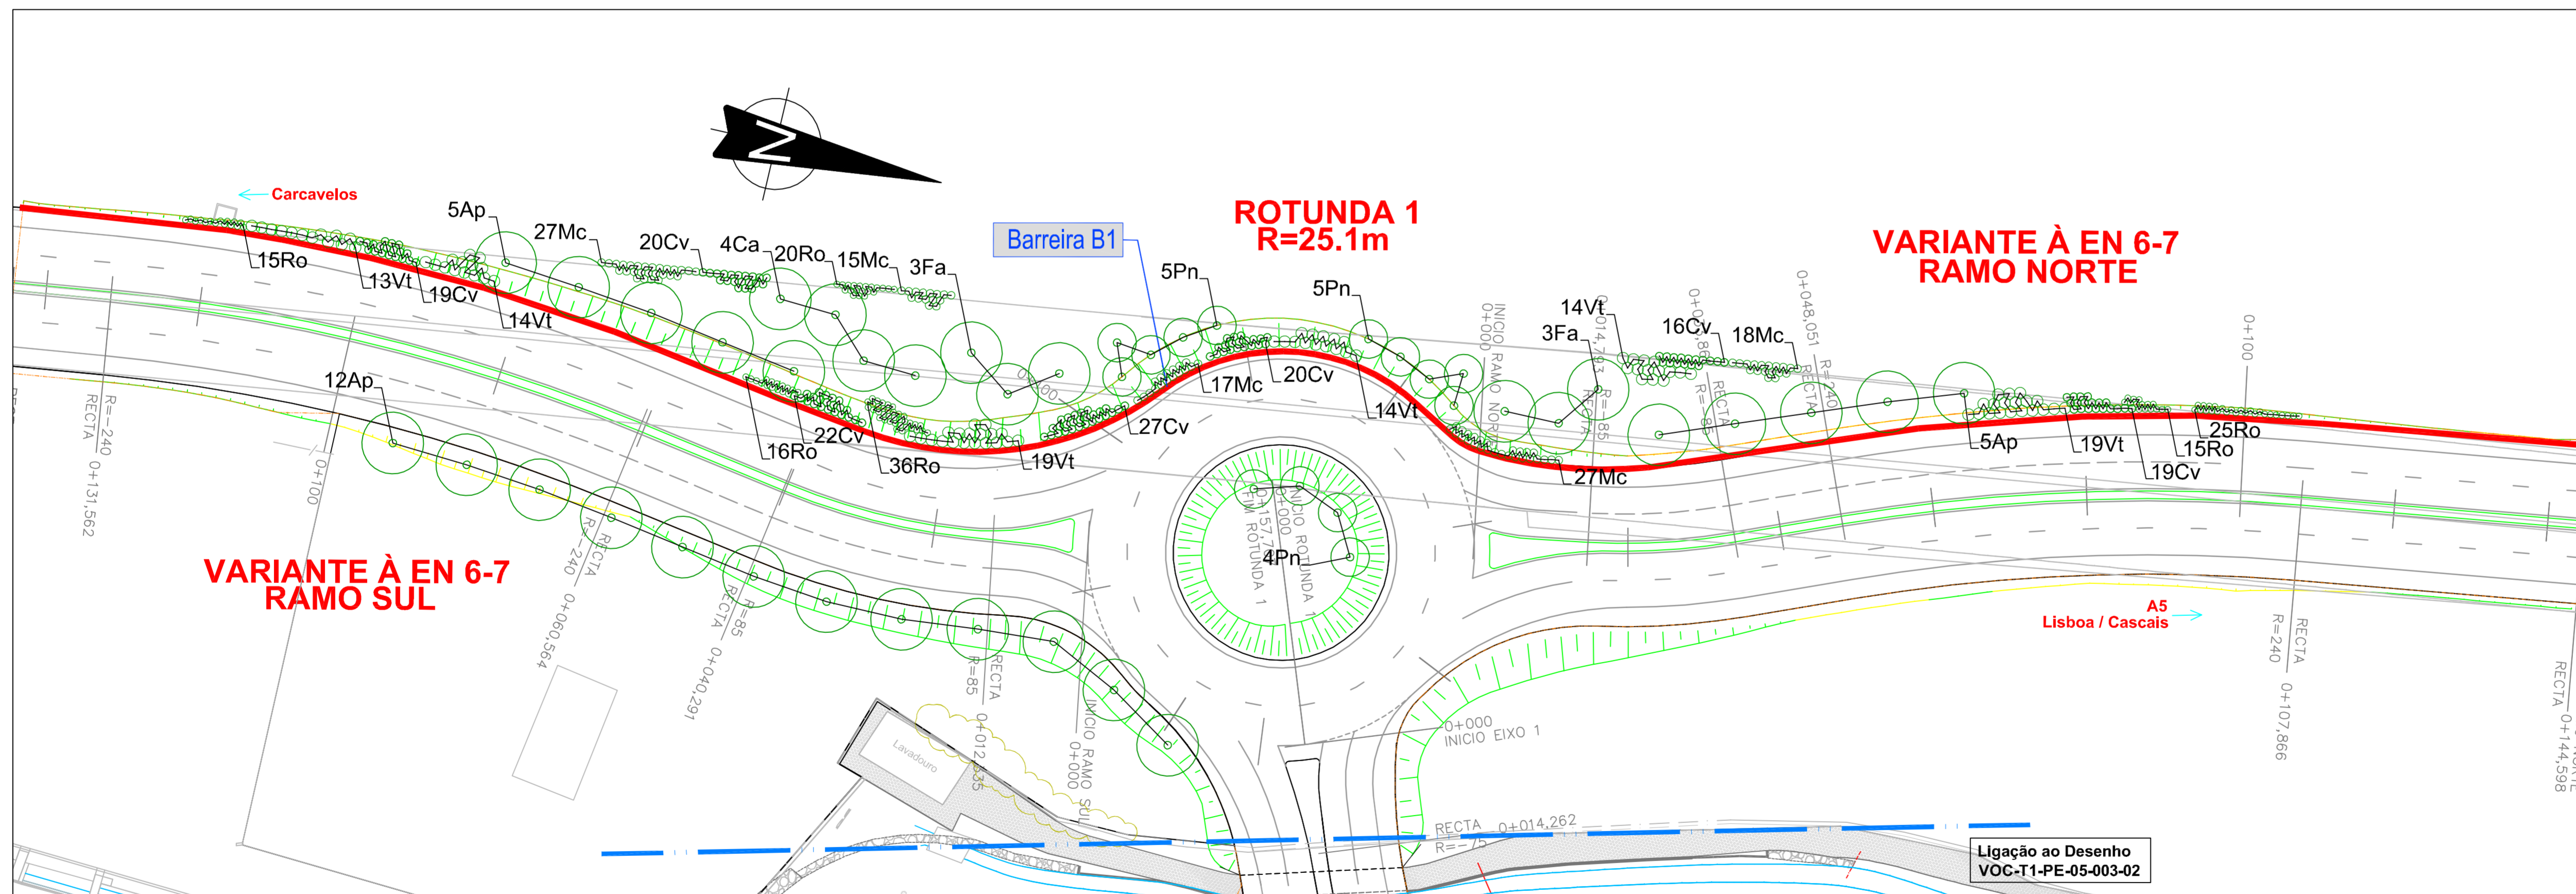

DORT Divisão de Ordenamento de Território

Parcelas:

Colaboração:

Obs:

>

Assunto:

VIA ORIENTAL NO CONCELHO DE CASCAIS
TROÇO 1
PROJECTO INTEGRAÇÃO PAISAGISTICA -

Local:
SASSOEIROS - CARCAVELOS

Peça:
SEMENTEIRAS E PLANTAÇÕES
Ramo Norte/Sul, Rotunda 1

Fase:
PROJECTO DE EXECUÇÃO

Versão:

>

Escala: 1/500 Data: ABR 2009

O Técnico: **VOC-T1**

Código: **003-01**

>

