



SEMENTEIRAS

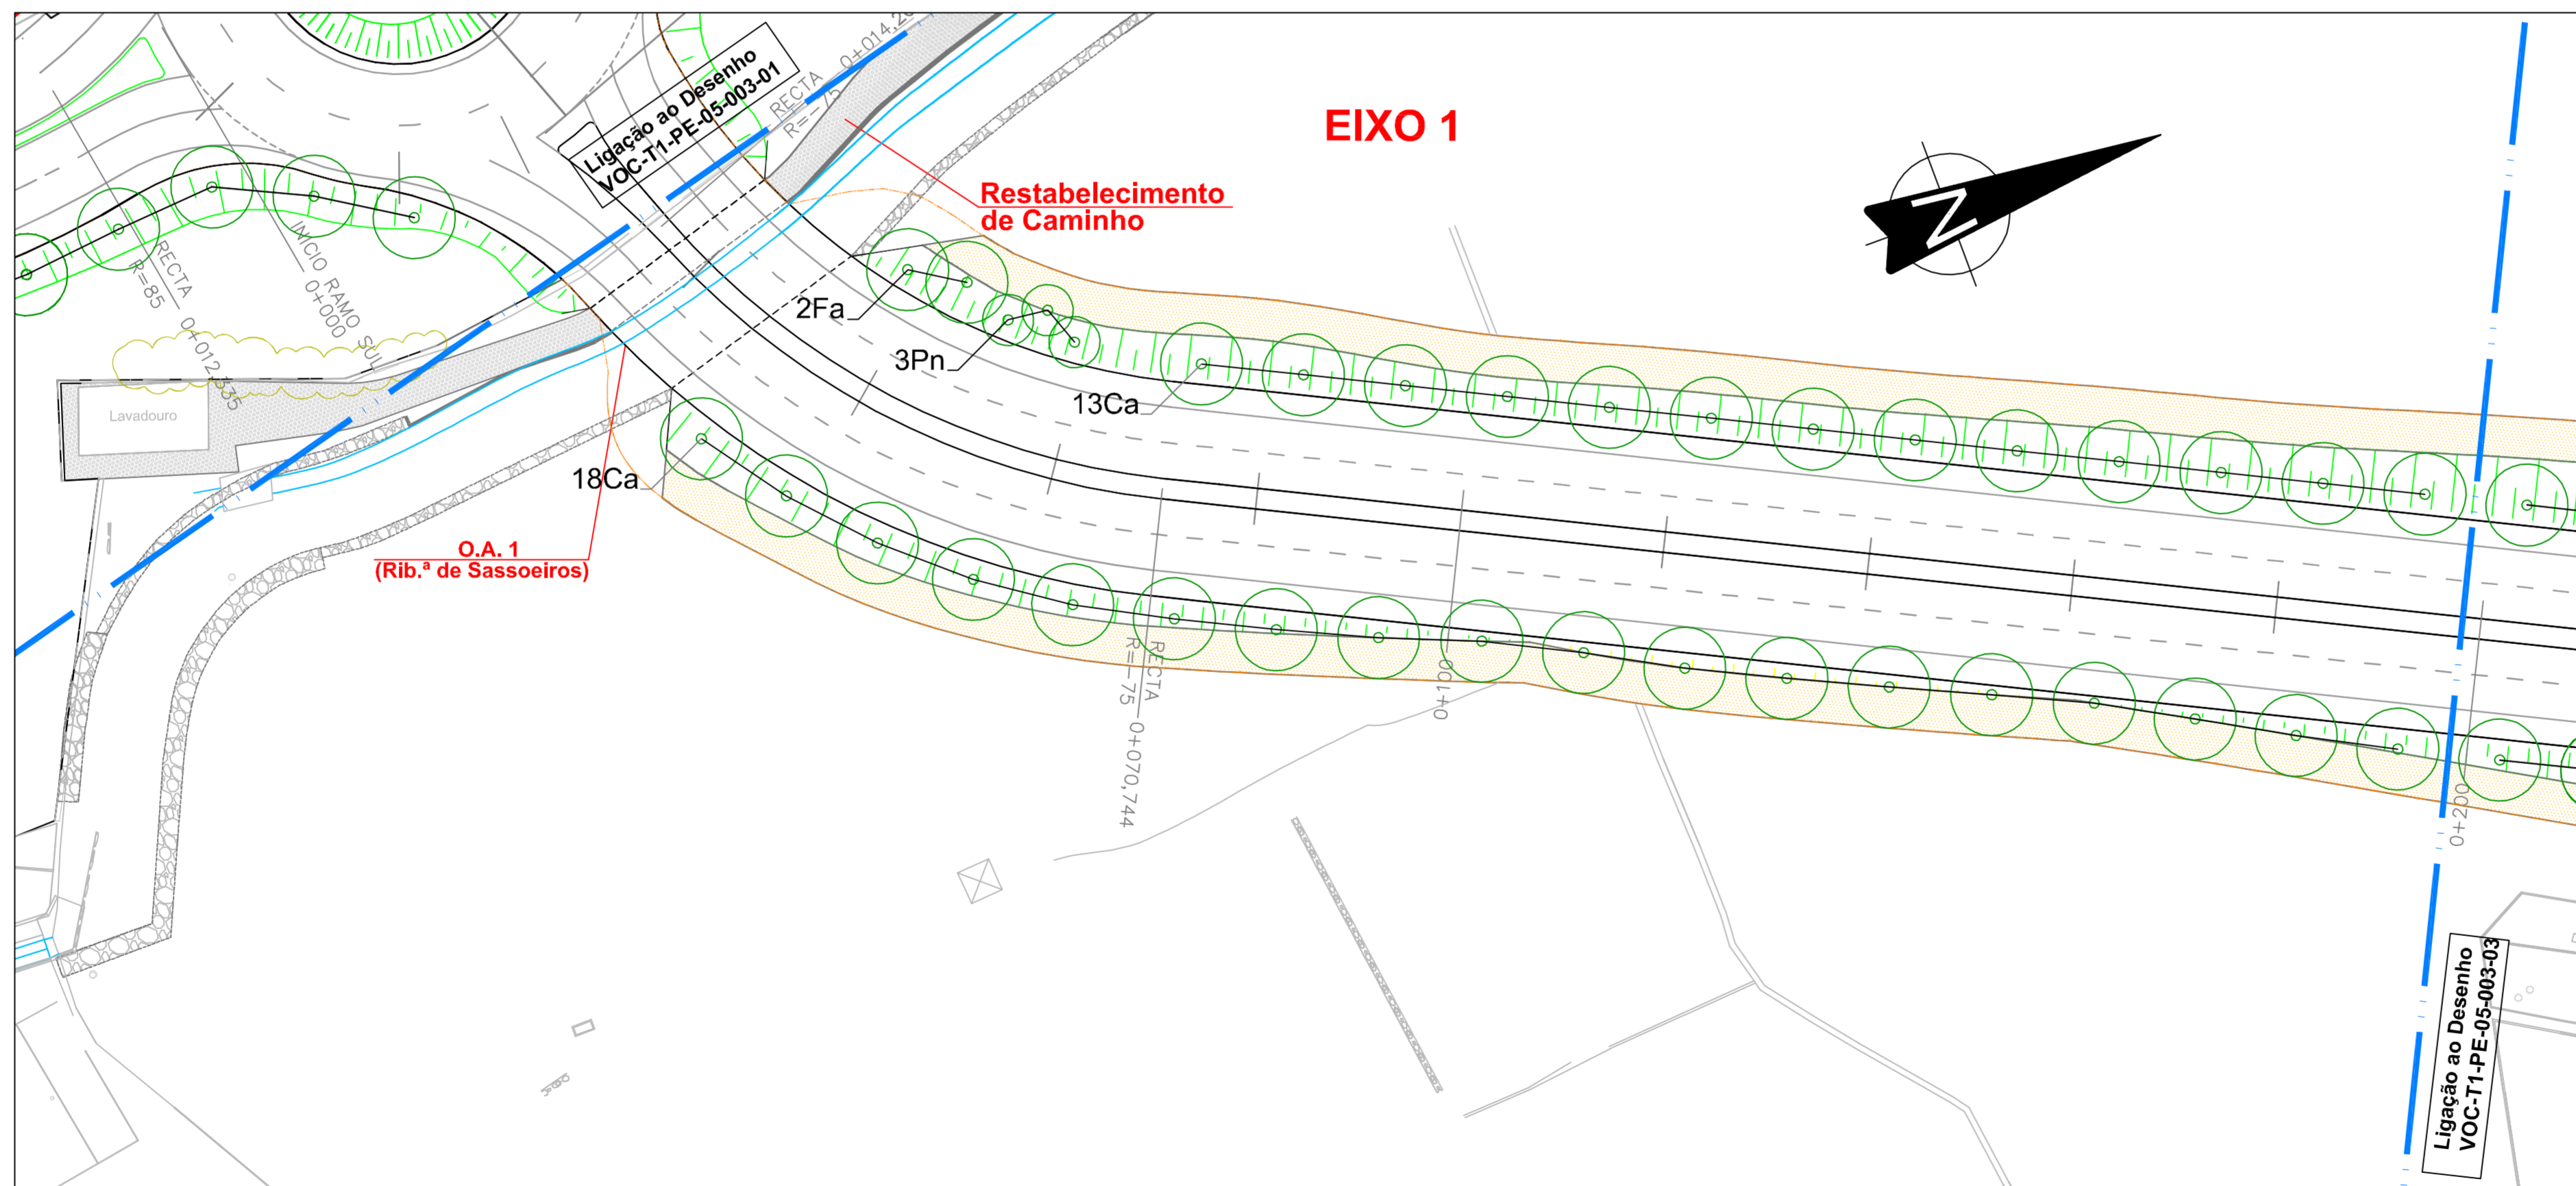

PLANTAÇÕES

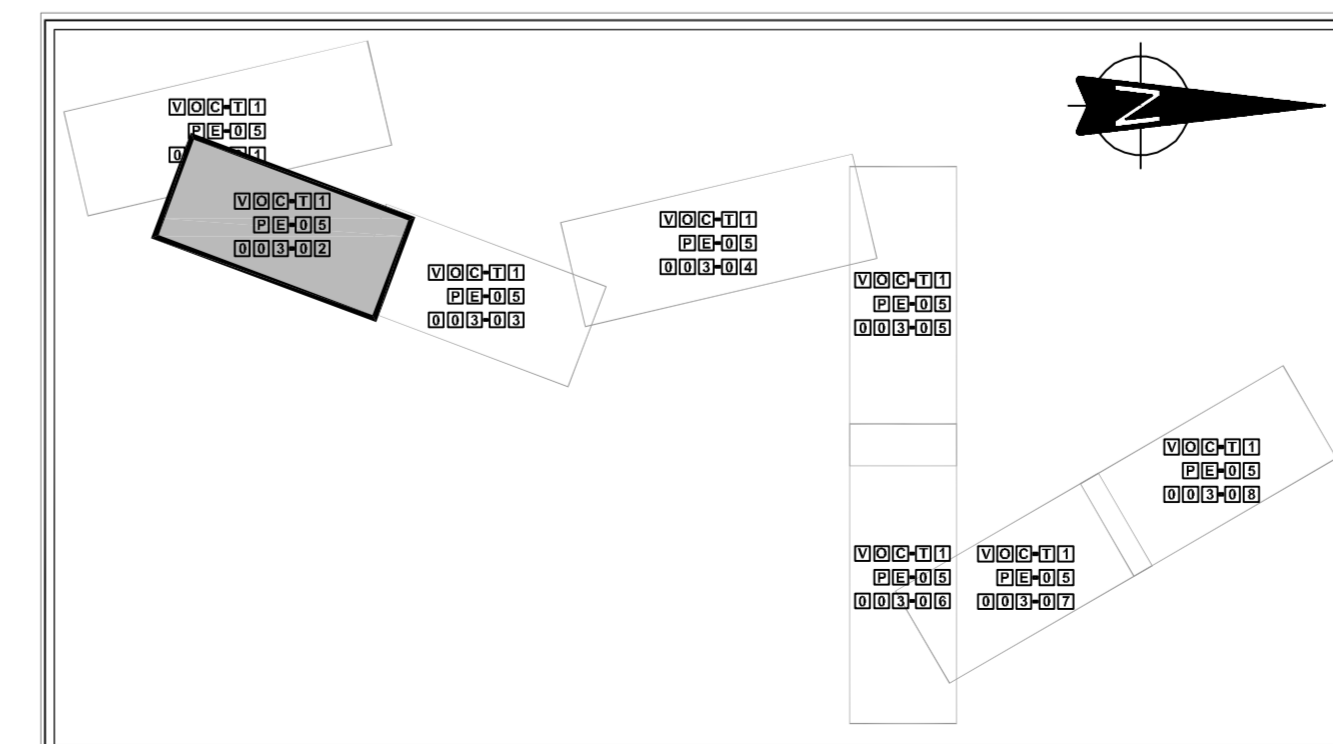

	Sementeira de Herbáceas
<i>Dactylis glomerata</i>	15%
<i>Festuca rubra</i>	25%
<i>Lolium rigidum</i>	40%
<i>Poa pratensis</i>	5%
<i>Trifolium incarnatum</i>	8%
<i>Trifolium repens</i>	7%
	Tapete Relvado a Reutilizar
<b>PLANTAÇÕES</b>	
<b>ÁRVORES</b>	
Ap	<i>Acer pseudoplatanus</i> Bordo
Ca	<i>Celtis australis</i> Lodão
Fa	<i>Fraxinus angustifolia</i> Freixo
Pn	<i>Populus nigra</i> Choupo negro
Sa	<i>Salix alba</i> Salgueiro
<b>ARBUSTOS</b>	
Cv	<i>Coronilla valentina</i> Pascoinha
Mc	<i>Myrtus communis</i> Murta
Ro	<i>Rosmarinus officinalis</i> Alecrim
Vt	<i>Viburnum tinus</i> Folhado
	Vegetação existente a manter
	Poligonal de Expropriação

