



SEMENTEIRAS

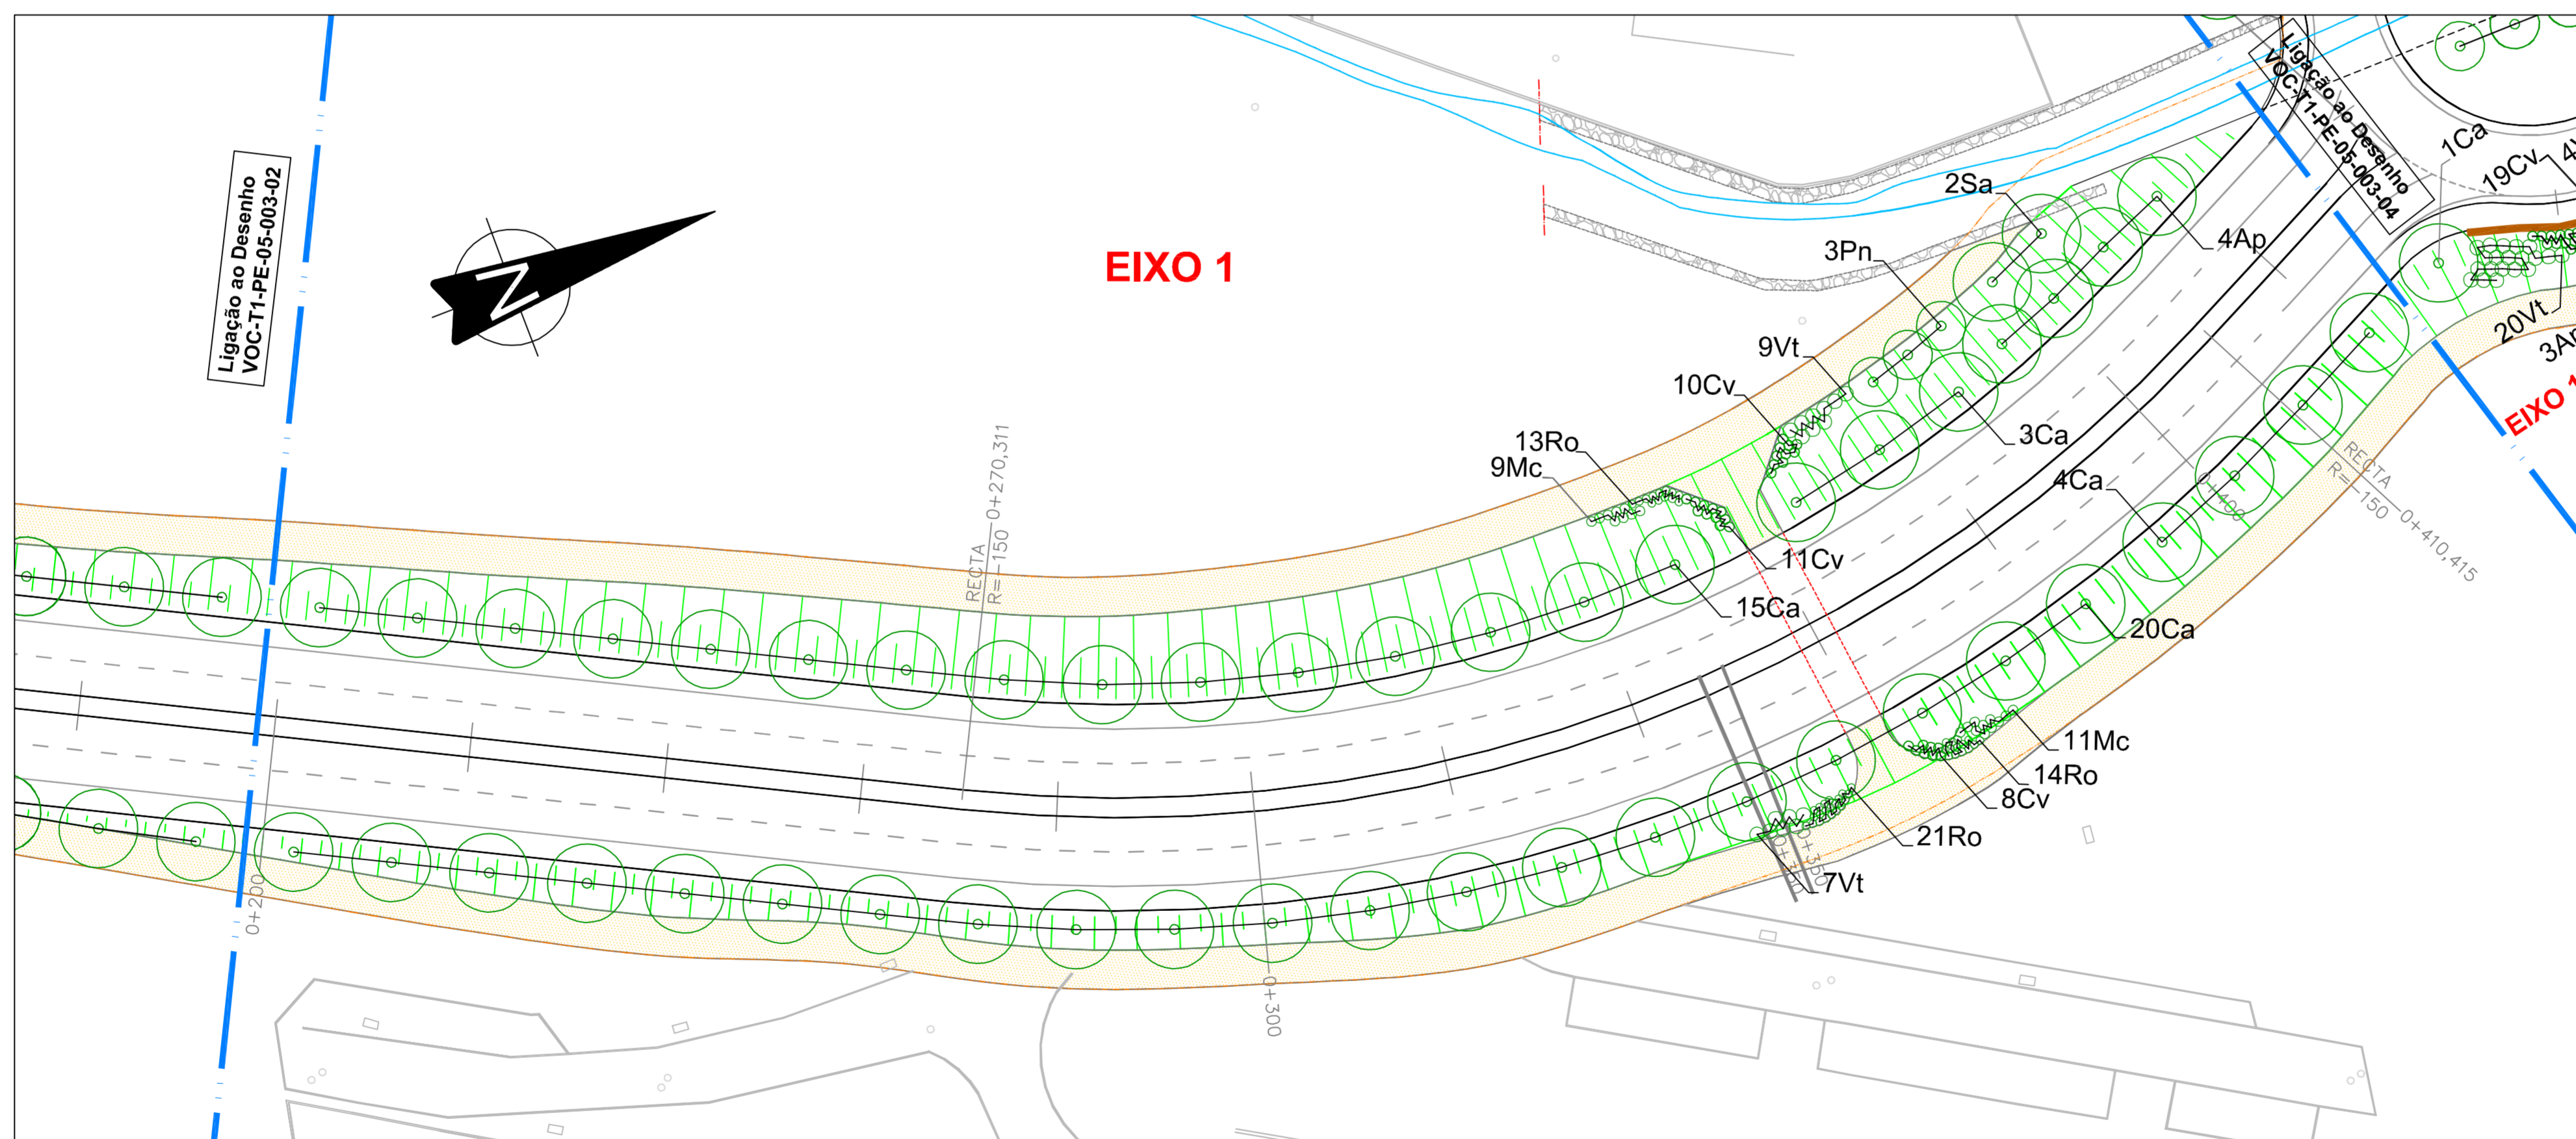

PLANTAÇÕES

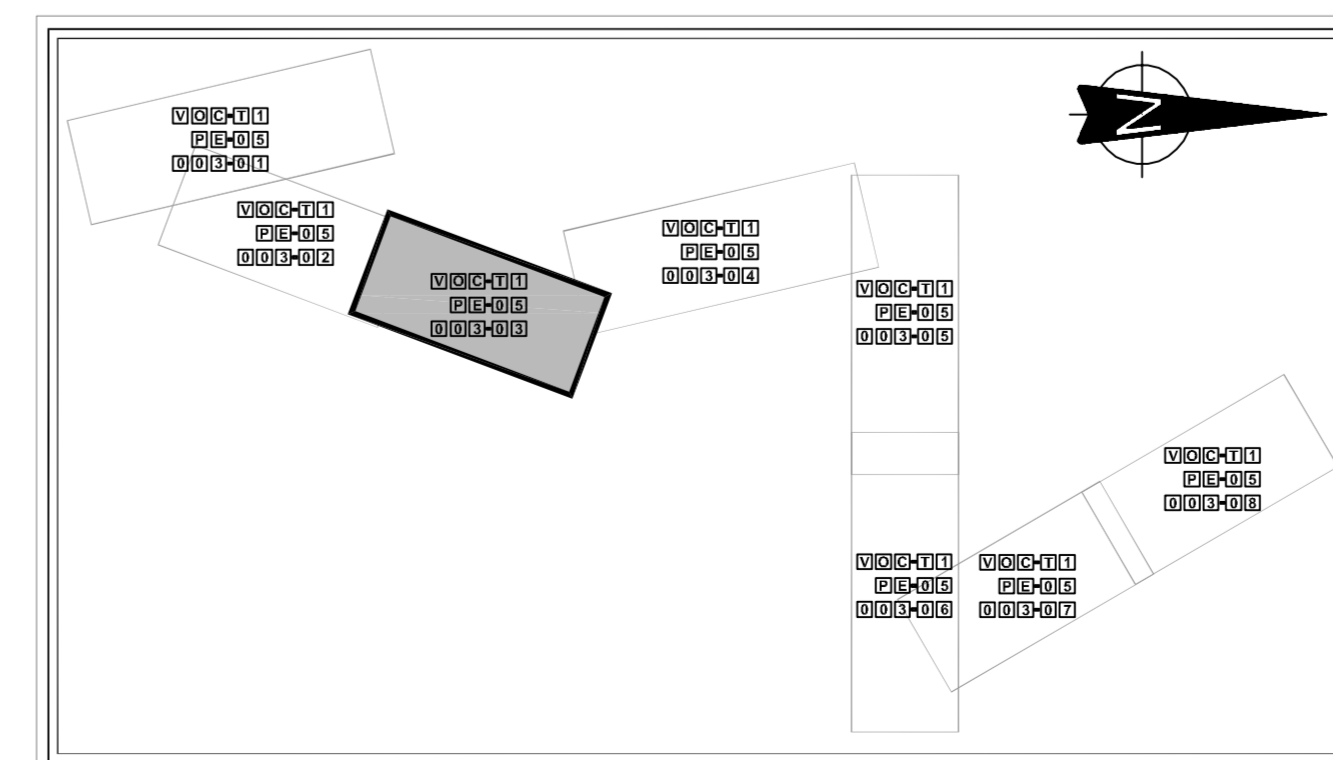

	Sementeira de Herbáceas
	<i>Dactylis glomerata</i> — 15%
	<i>Festuca rubra</i> — 25%
	<i>Lolium rigidum</i> — 40%
	<i>Poa pratensis</i> — 5%
	<i>Trifolium incarnatum</i> — 8%
	<i>Trifolium repens</i> — 7%
	Tapete Relvado a Reutilizar
PLANTAÇÕES	
ÁRVORES	
Ap	<i>Acer pseudoplatanus</i> Bordo
Ca	<i>Celtis australis</i> Lodão
Fa	<i>Fraxinus angustifolia</i> Freixo
Pn	<i>Populus nigra</i> Choupo negro
Sa	<i>Salix alba</i> Salgueiro
ARBUSTOS	
Cv	<i>Coronilla valentina</i> Pascoinha
Mc	<i>Myrtus communis</i> Murta
Ro	<i>Rosmarinus officinalis</i> Alecrim
Vt	<i>Viburnum tinus</i> Folhado
	Vegetação existente a manter
	Poligonal de Expropriação