



SEMENTEIRAS

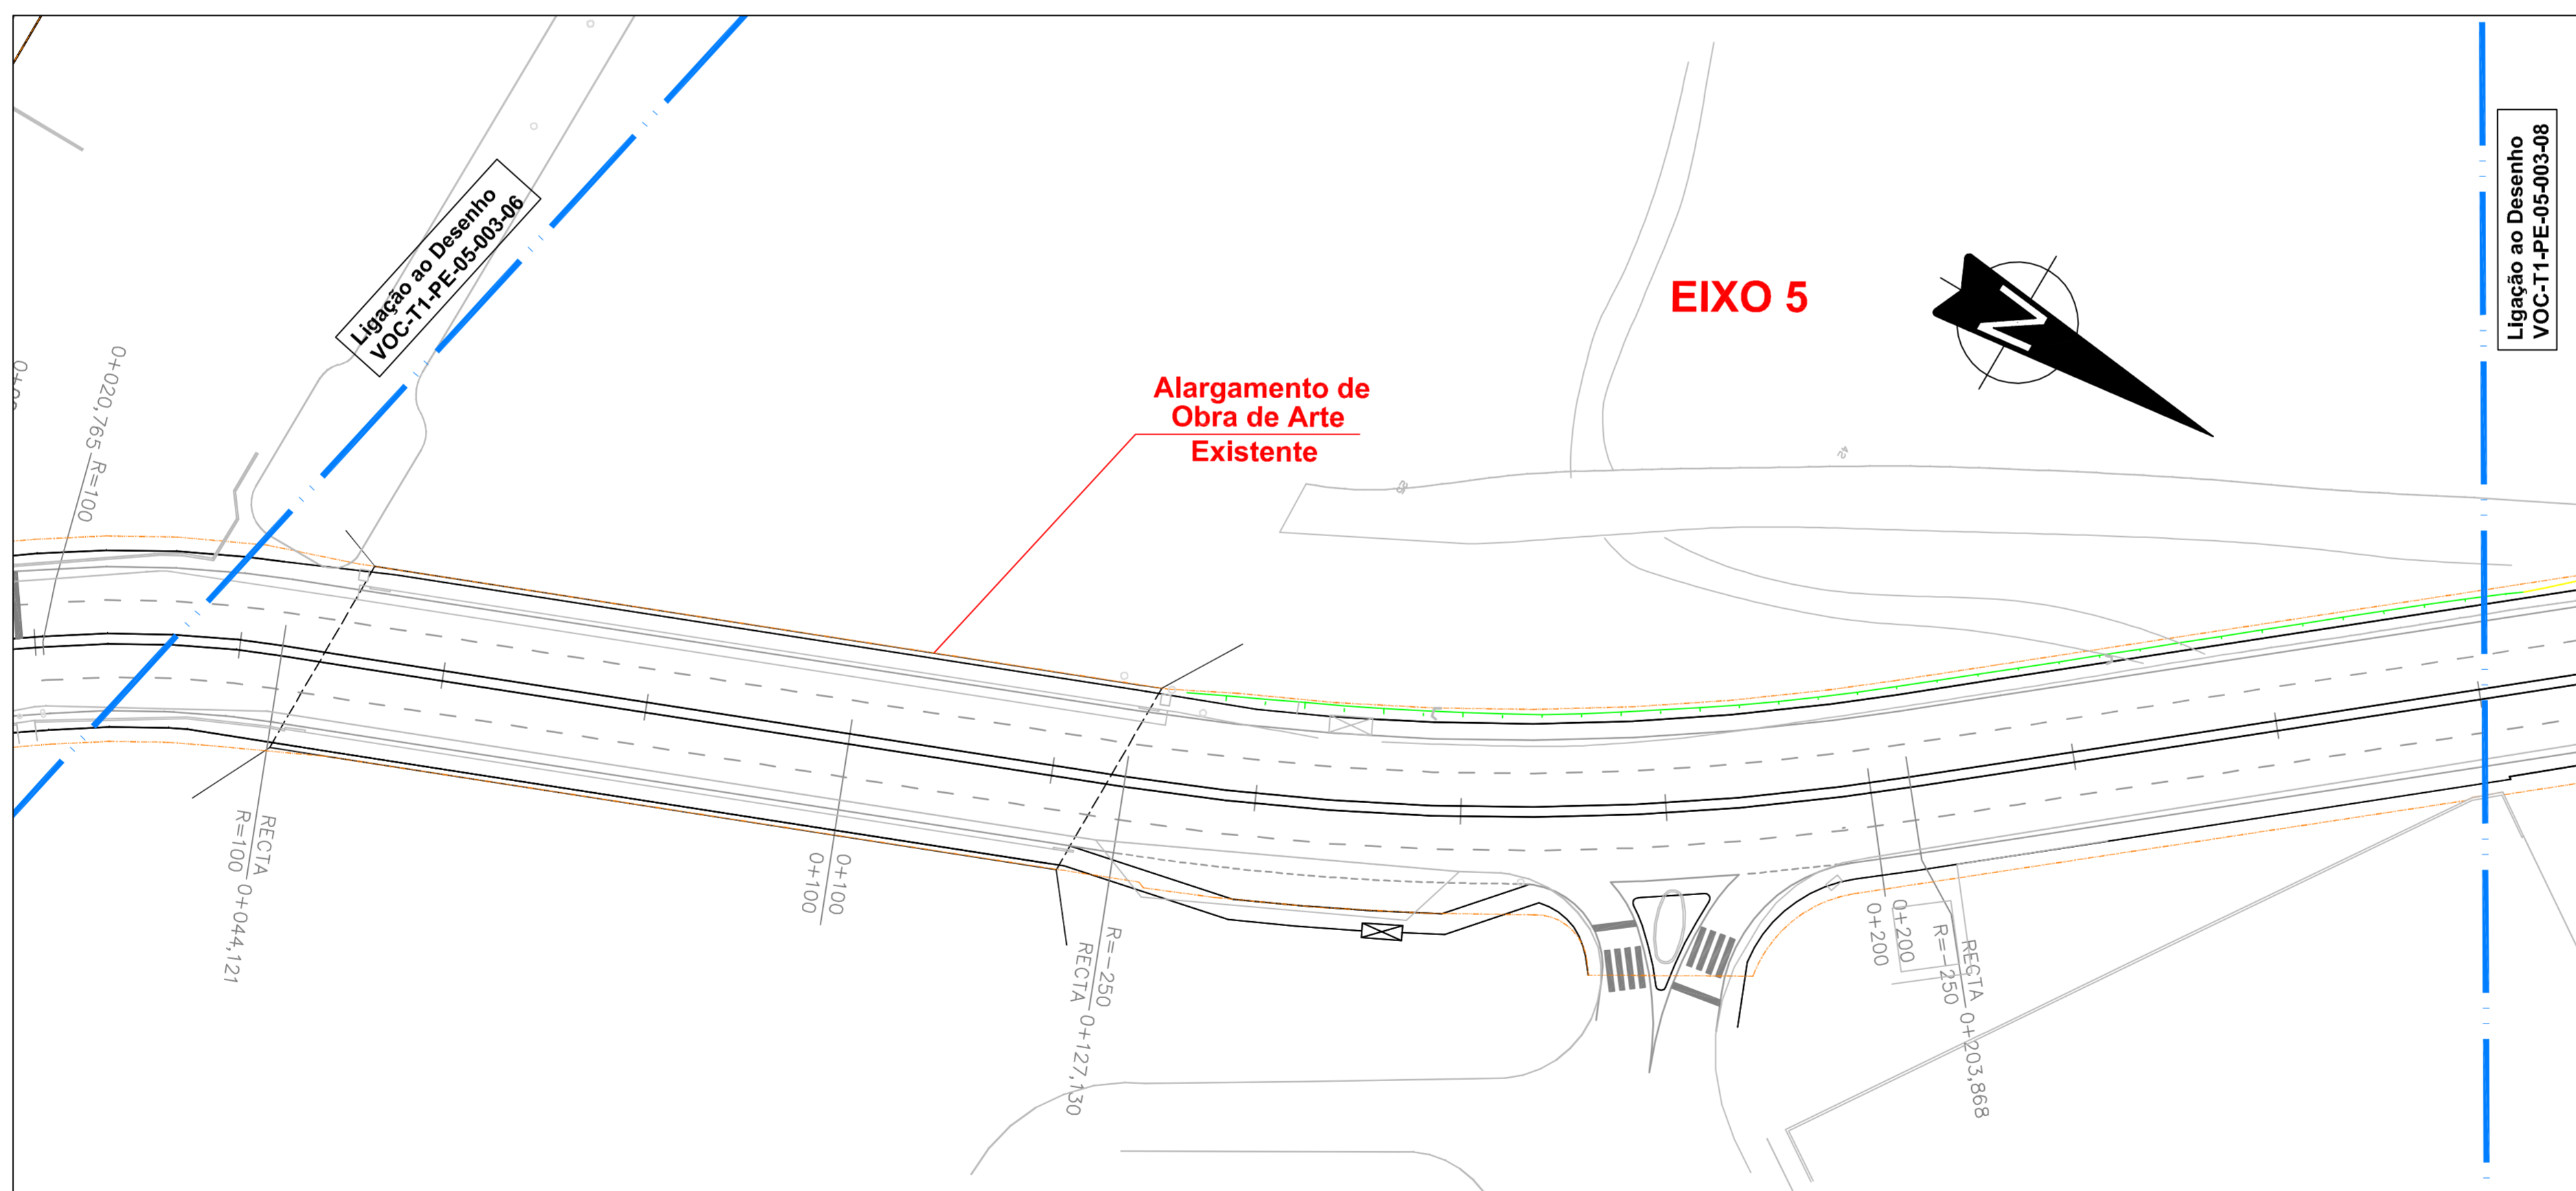

PLANTAÇÕES

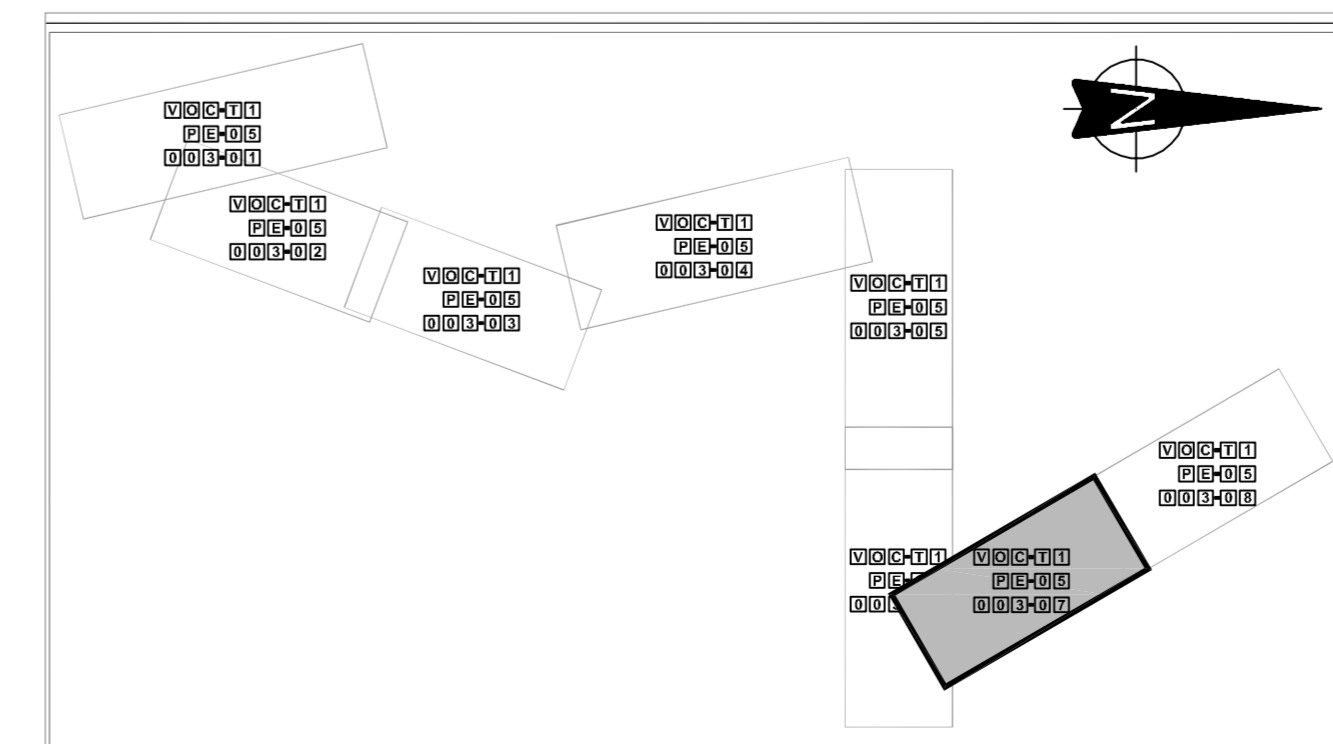

	Sementeira de Herbáceas
<i>Dactylis glomerata</i>	15%
<i>Festuca rubra</i>	25%
<i>Lolium rigidum</i>	40%
<i>Poa pratensis</i>	5%
<i>Trifolium incarnatum</i>	8%
<i>Trifolium repens</i>	7%
	Tapete Relvado a Reutilizar
PLANTAÇÕES	
ÁRVORES	
Ap	<i>Acer pseudoplatanus</i> Bordo
Ca	<i>Celtis australis</i> Lodão
Fa	<i>Fraxinus angustifolia</i> Freixo
Pn	<i>Populus nigra</i> Choupo negro
Sa	<i>Salix alba</i> Salgueiro
ARBUSTOS	
Cv	<i>Coronilla valentina</i> Pascoinha
Mc	<i>Myrtus communis</i> Murta
Ro	<i>Rosmarinus officinalis</i> Alecrim
Vt	<i>Viburnum tinus</i> Folhado
	Vegetação existente a manter
	Poligonal de Expropriação

Cascais Câmara Municipal DPE Departamento de Planeamento Estratégico

DORT Divisão de Ordenamento de Território

Parceiros:

Colaboração:

Obs: >

Assunto: VIA ORIENTAL NO CONCELHO DE CASCAIS TROÇO 1 - PROJECTO INTEGRAÇÃO PAISAGISTICA - Local: SASSOEIROS - CARCAVELOS

Peça: SEMENTEIRAS E PLANTAÇÕES Eixo 5

Fase: PROJECTO DE EXECUÇÃO

Versão: >

Escala: 1/500 Data: ABR 2009 Folha N.º: **VOC-T1**

O Técnico: **PIE-05**

Código: **003-07**

20 DEZ. 2010

CASCAIS

