



SEMENTEIRAS

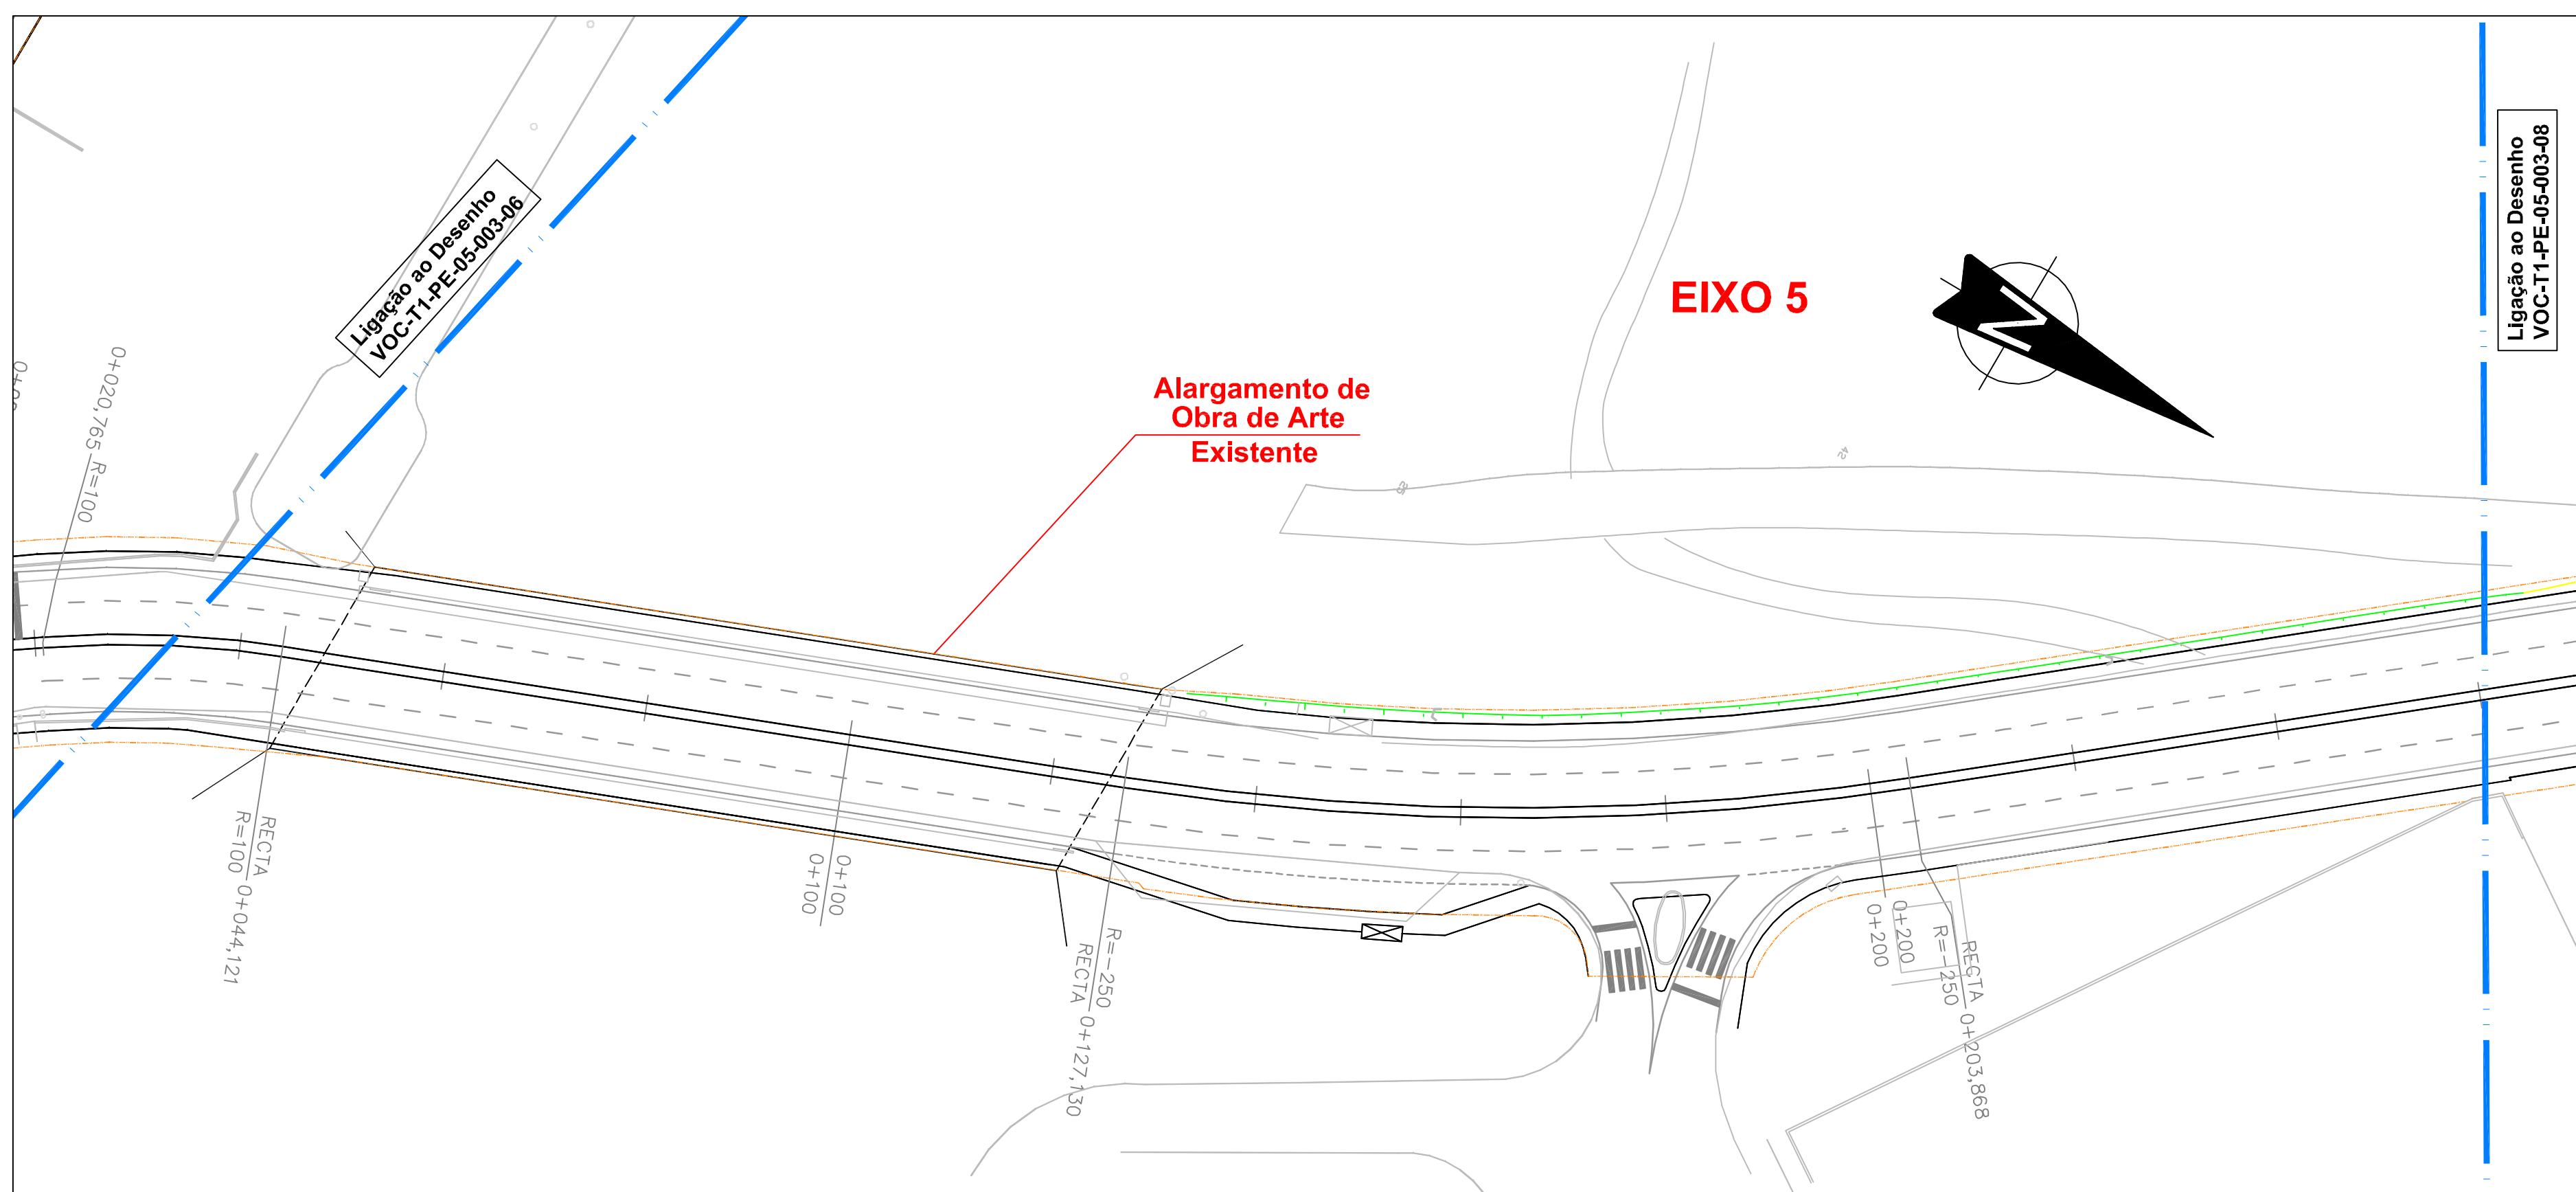

PLANTAÇÕES

EIXO 5

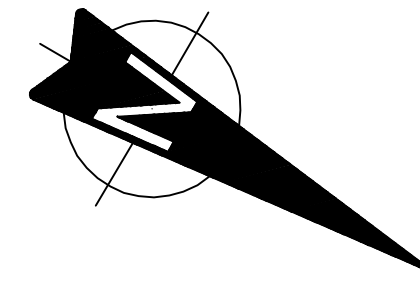

Ligação ao Desenho
VOC-T1-PE-05-003-08

Sementeira de Herbáceas

- Dactylis glomerata* — 15%
- Festuca rubra* — 25%
- Lolium rigidum* — 40%
- Poa pratensis* — 5%
- Trifolium incarnatum* — 8%
- Trifolium repens* — 7%

Tapete Relvado a Reutilizar

PLANTAÇÕES

ÁRVORES

- Ap *Acer pseudoplatanus* Bordo
- Ca *Celtis australis* Lodão
- Fa *Fraxinus angustifolia* Freixo
- Pn *Populus nigra* Choupo negro
- Sa *Salix alba* Salgueiro

ARBUSTOS

- Cv *Coronilla valentina* Pascoinha
- Mc *Myrtus communis* Murta
- Ro *Rosmarinus officinalis* Alecrim
- Vt *Viburnum tinus* Folhado

Vegetação existente a manter

Poligonal de Expropriação

