



SEMENTEIRAS

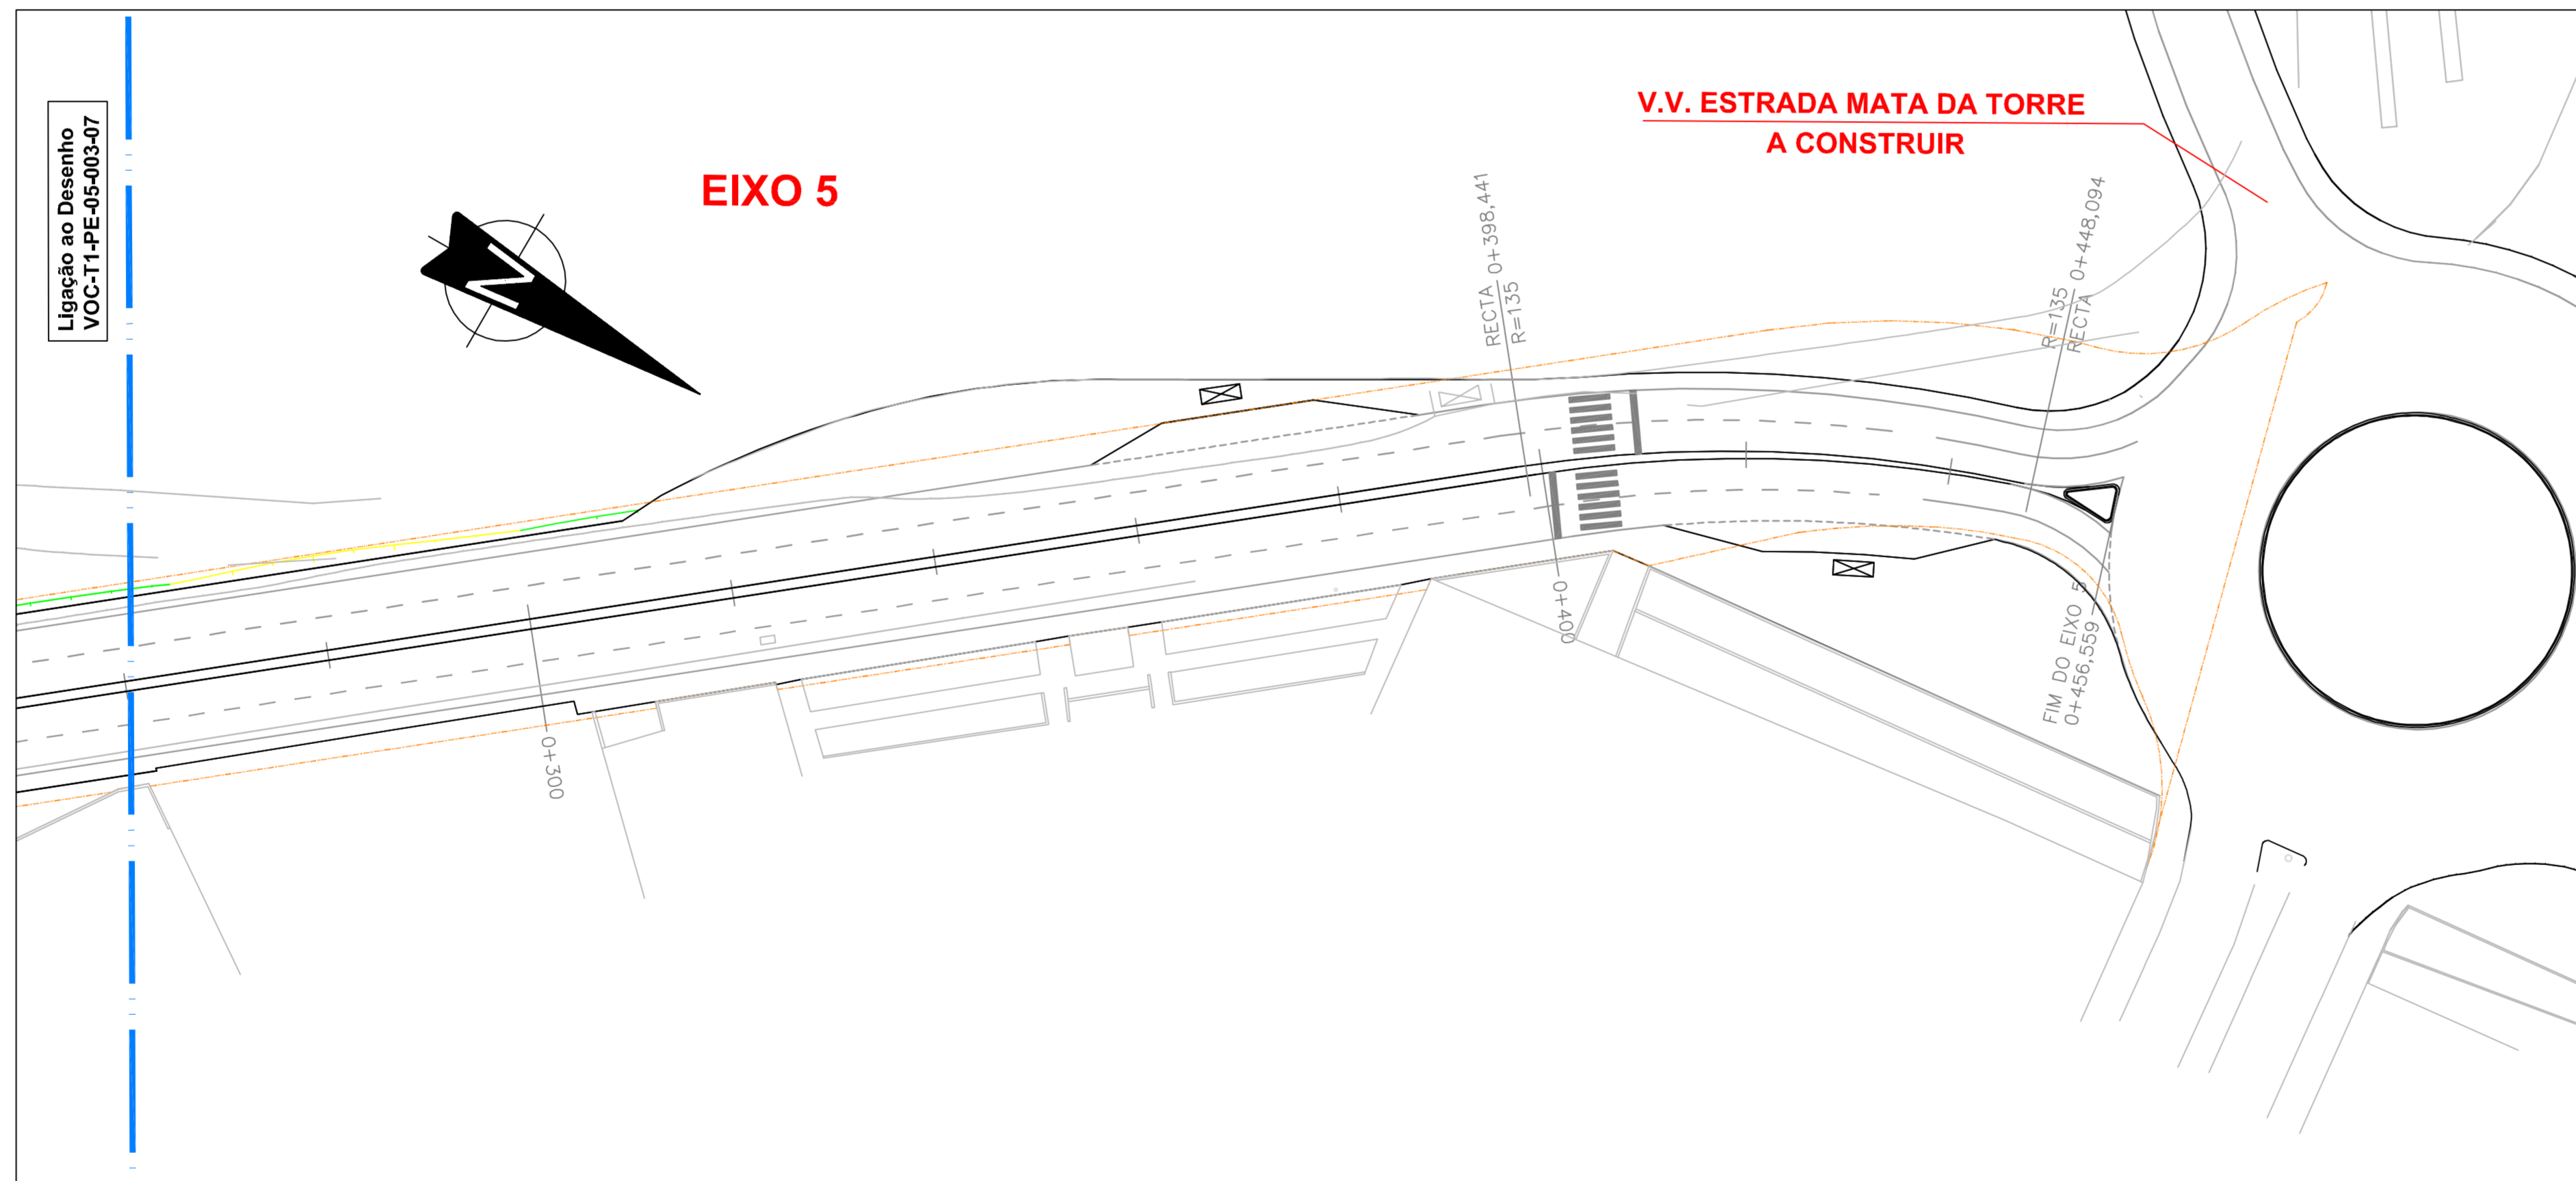

PLANTAÇÕES

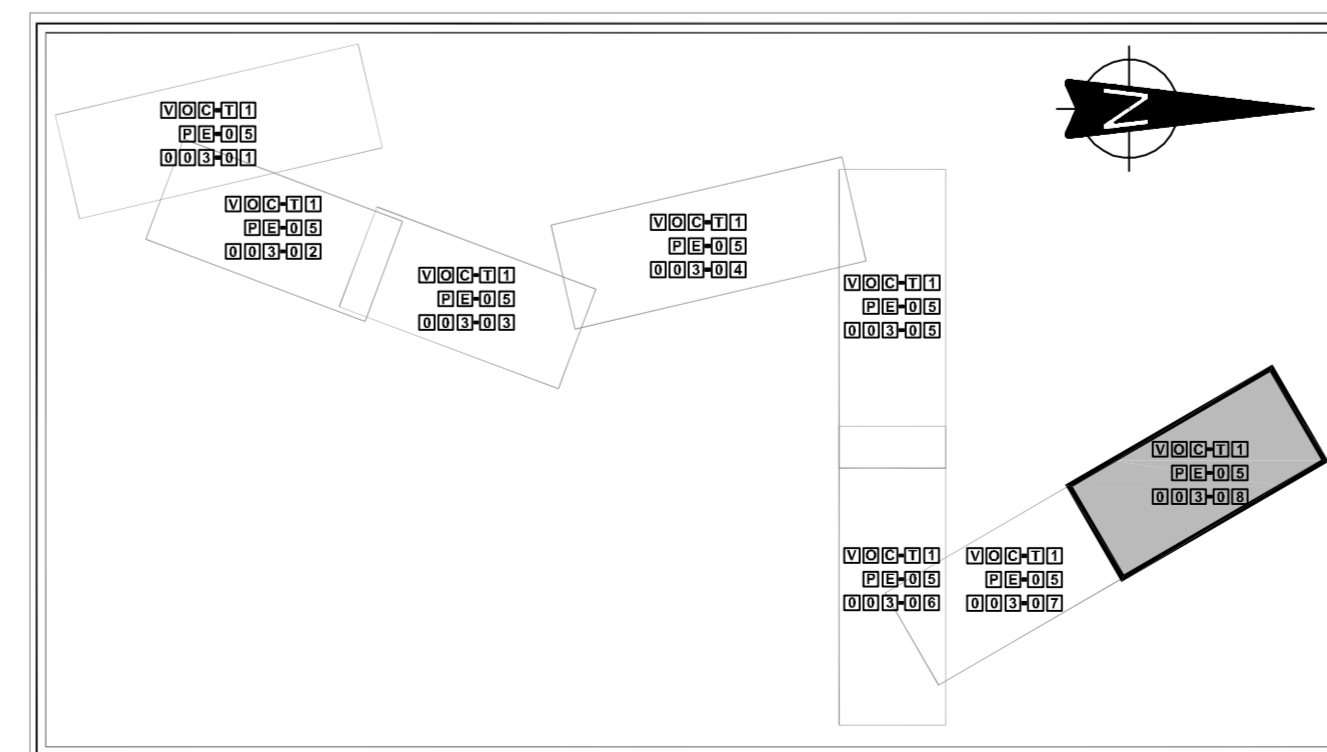

| | |
|-----------------------------|-----------------------------|
| | Sementeira de Herbáceas |
| <i>Dactylis glomerata</i> | 15% |
| <i>Festuca rubra</i> | 25% |
| <i>Lolium rigidum</i> | 40% |
| <i>Poa pratensis</i> | 5% |
| <i>Trifolium incarnatum</i> | 8% |
| <i>Trifolium repens</i> | 7% |
| | Tapete Relvado a Reutilizar |

PLANTAÇÕES

ÁRVORES

| | | |
|----|------------------------------|--------------|
| Ap | <i>Acer pseudoplatanus</i> | Bordo |
| Ca | <i>Celtis australis</i> | Lodão |
| Fa | <i>Fraxinus angustifolia</i> | Freixo |
| Pn | <i>Populus nigra</i> | Choupo negro |
| Sa | <i>Salix alba</i> | Salgueiro |

ARBUSTOS

| | | |
|----|-------------------------------|-----------|
| Cv | <i>Coronilla valentina</i> | Pascoinha |
| Mc | <i>Myrtus communis</i> | Murta |
| Ro | <i>Rosmarinus officinalis</i> | Alecrim |
| Vt | <i>Viburnum tinus</i> | Folhado |

Vegetação existente a manter

Poligonal de Expropriação



DPE
Departamento de Planeamento Estratégico

DORT Divisão de Ordenamento de Território



Colaboração:
agrpb
atelier de arquitectura
arquitecto paulo bernardo, lda

Obs:
>

Assunto:
VIA ORIENTAL NO CONCELHO DE CASCAIS
TROÇO 1
- PROJECTO INTEGRAÇÃO PAISAGISTICA -
Local:
SASSOEIROS - CARCAVELOS

Peça:
SEMENTEIRAS E PLANTAÇÕES
Eixo 5

Fase:
PROJECTO DE EXECUÇÃO

Versão:
>

Escala: 1/500 Data: ABR 2009 Folha N.º: V00-T1

O Técnico:
> P1E-05

Código:
> 003-08

