



SEMENTEIRAS

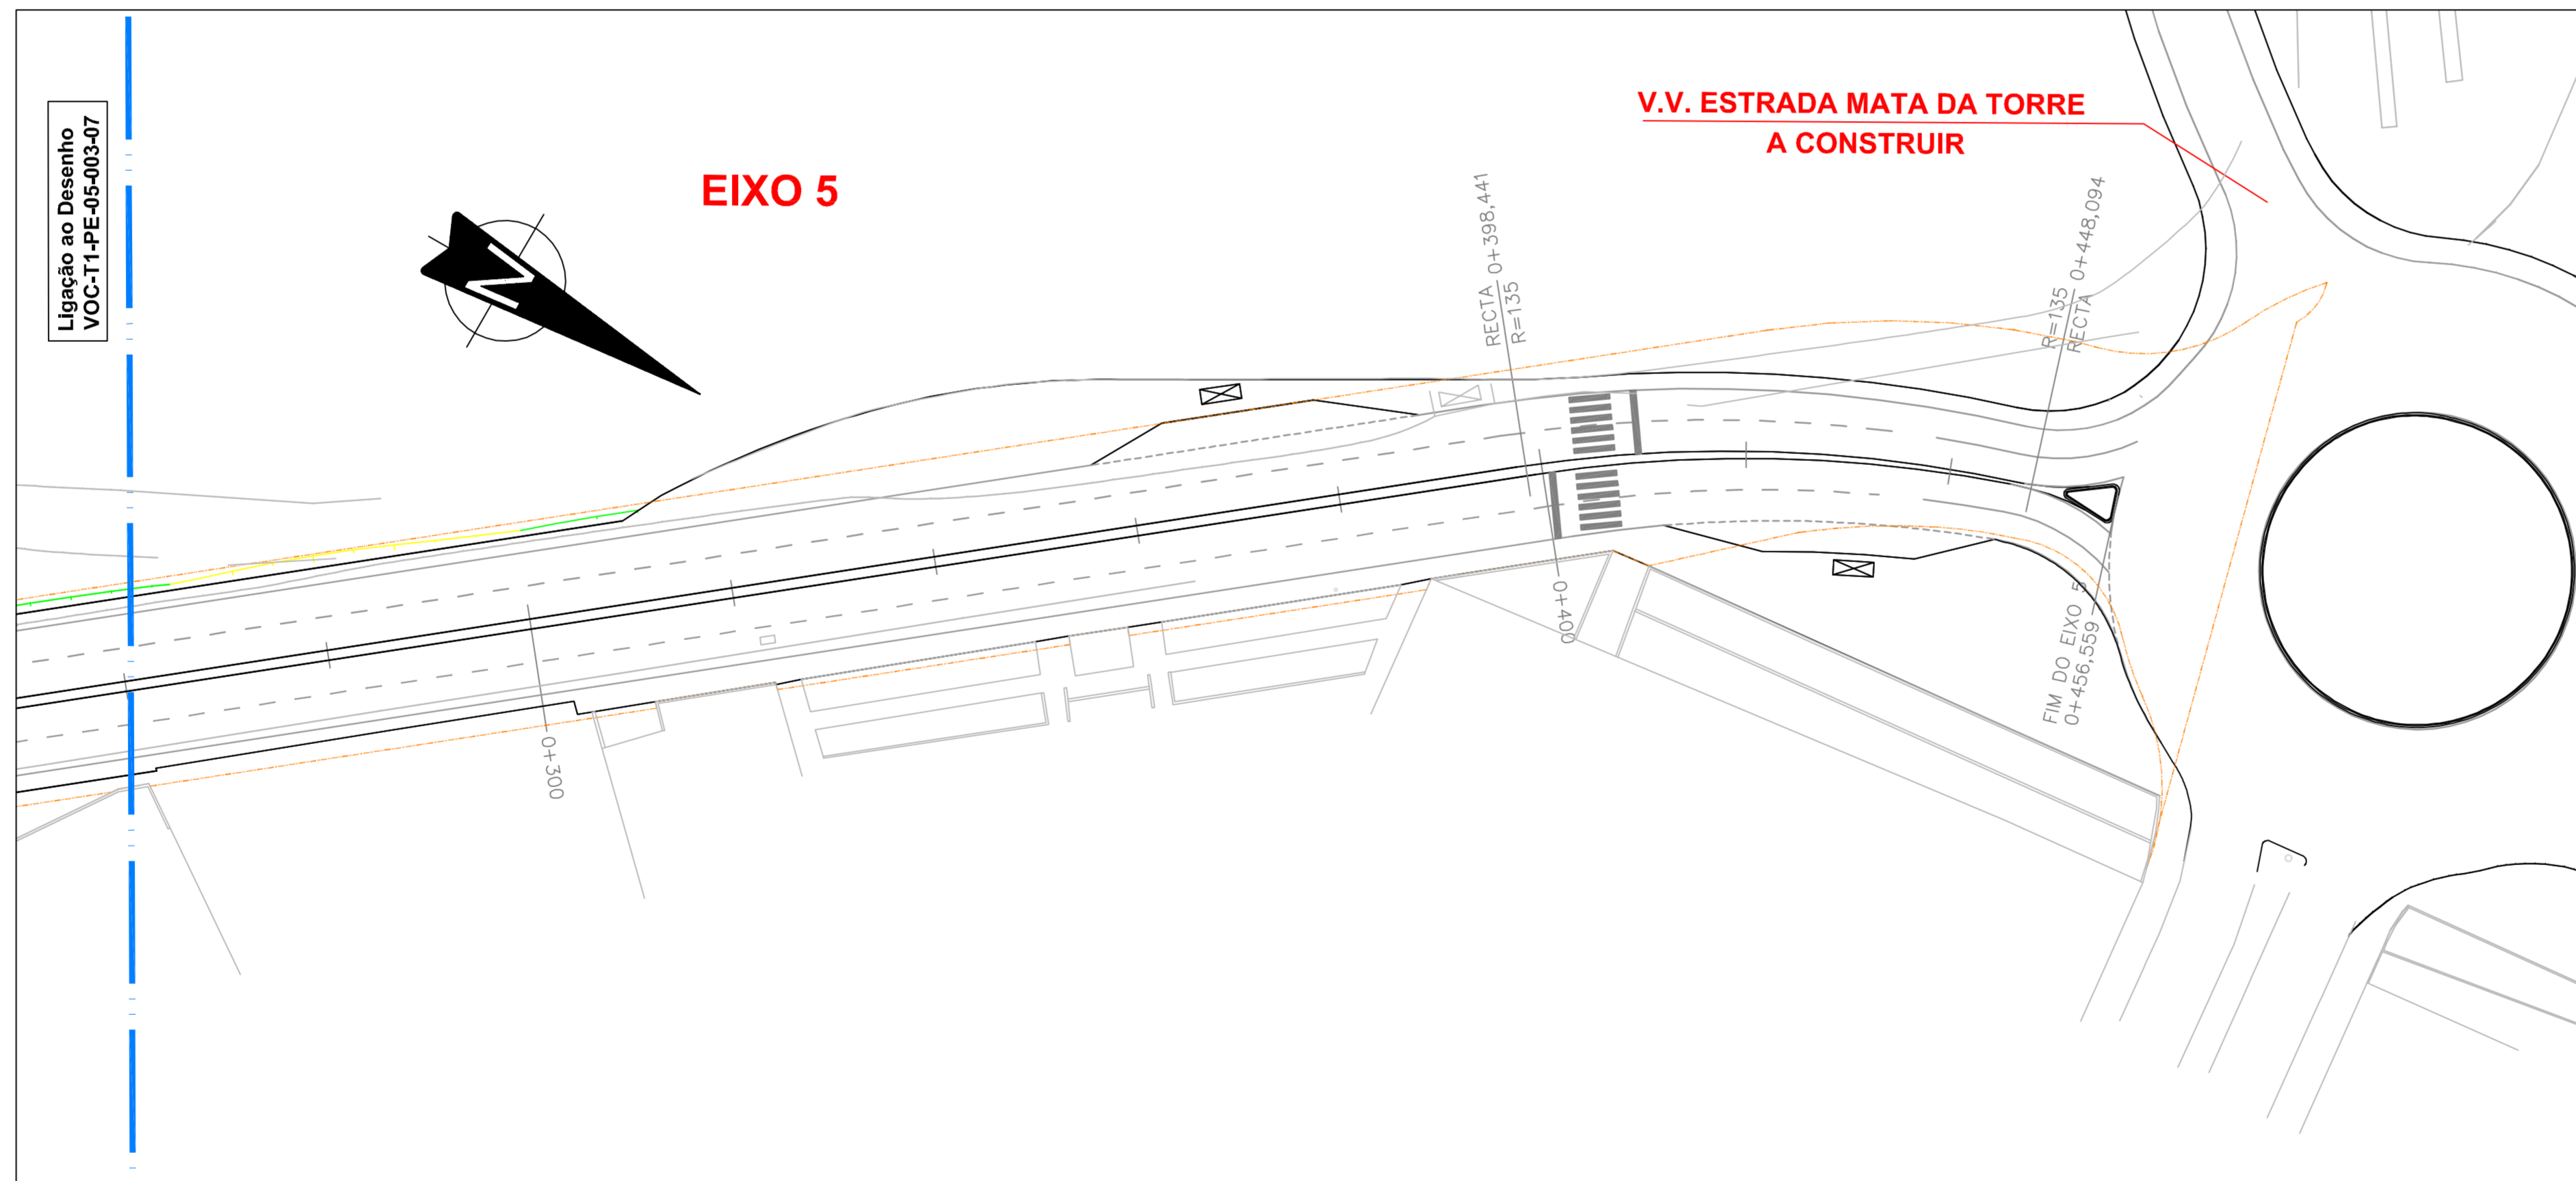

PLANTAÇÕES

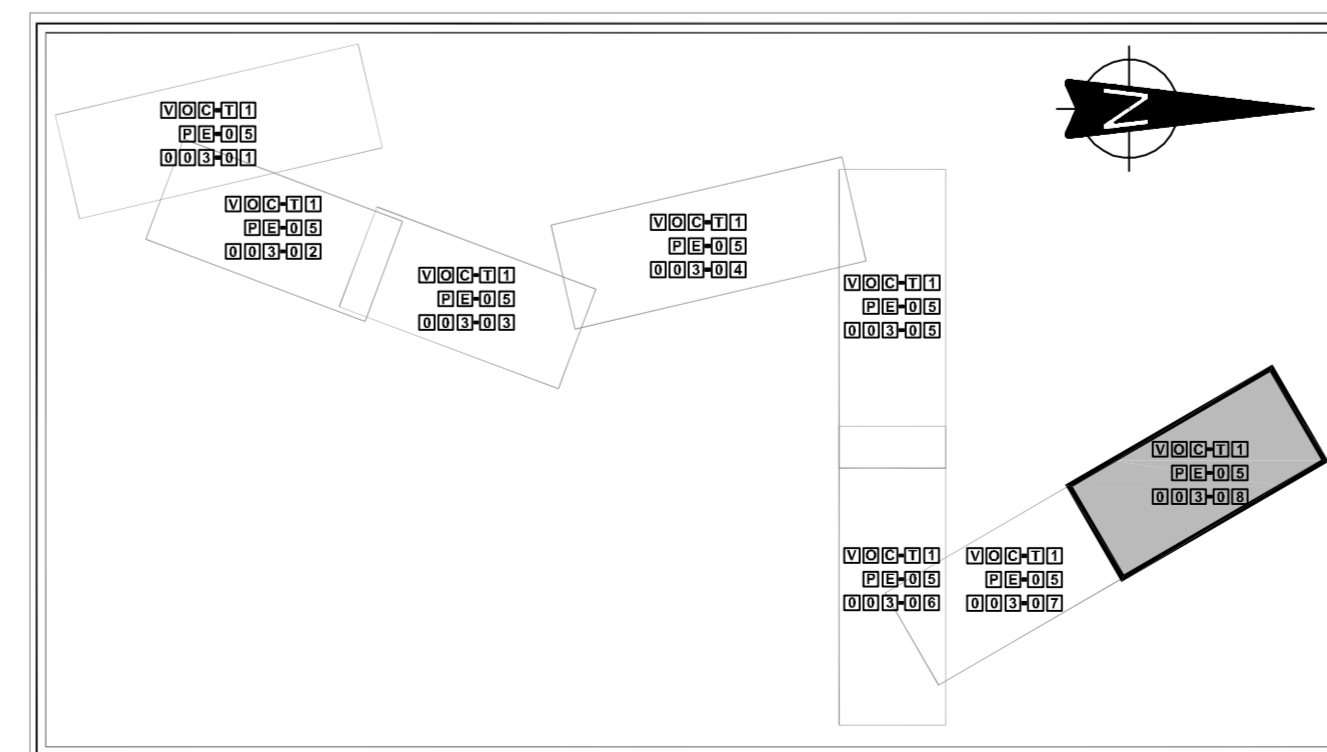

	Sementeira de Herbáceas
<i>Dactylis glomerata</i>	15%
<i>Festuca rubra</i>	25%
<i>Lolium rigidum</i>	40%
<i>Poa pratensis</i>	5%
<i>Trifolium incarnatum</i>	8%
<i>Trifolium repens</i>	7%
	Tapete Relvado a Reutilizar

PLANTAÇÕES

ÁRVORES

Ap	<i>Acer pseudoplatanus</i>	Bordo
Ca	<i>Celtis australis</i>	Lodão
Fa	<i>Fraxinus angustifolia</i>	Freixo
Pn	<i>Populus nigra</i>	Choupo negro
Sa	<i>Salix alba</i>	Salgueiro

ARBUSTOS

Cv	<i>Coronilla valentina</i>	Pascoinha
Mc	<i>Myrtus communis</i>	Murta
Ro	<i>Rosmarinus officinalis</i>	Alecrim
Vt	<i>Viburnum tinus</i>	Folhado

Vegetação existente a manter

Poligonal de Expropriação