

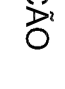
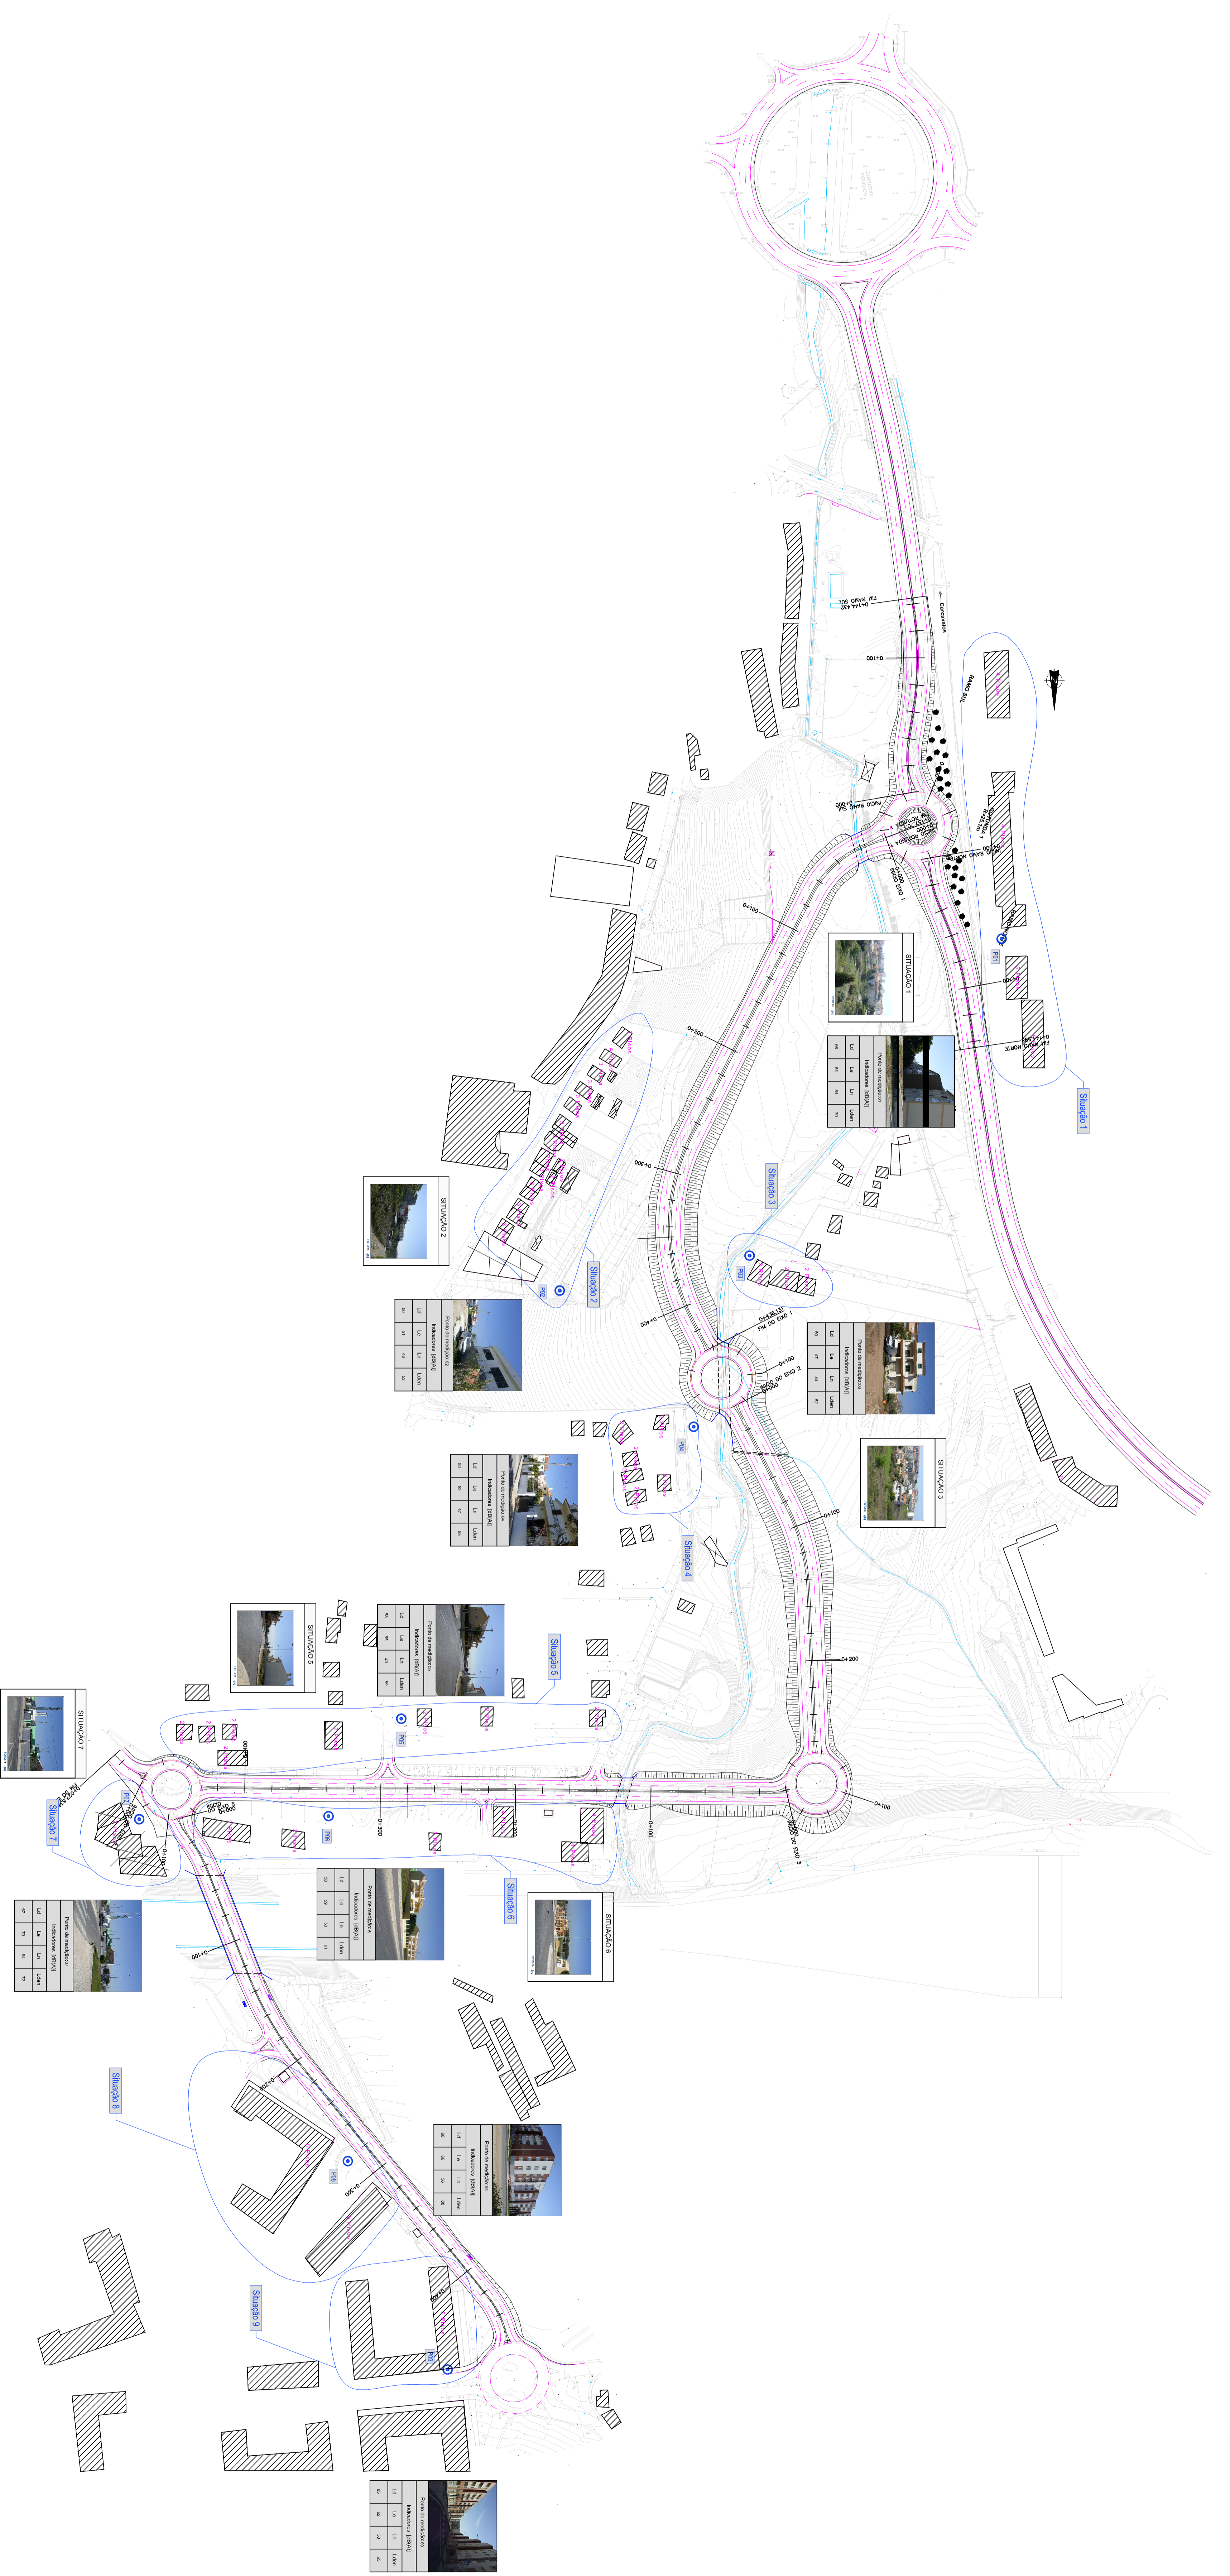
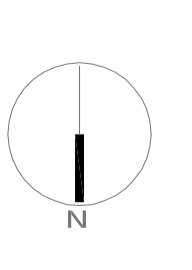


LEGENDA

-  SITUAÇÃO EM ANÁLISE
-  PONTO DE MEDIÇÃO
-  EDIFÍCIOS COM UTILIZAÇÃO NÃO SENSÍVEL



D.P.E.
 Departamento
 de Planeamento
 e Estratégia

DORT Divisão de Ordenamento de Território



Parceiros:

Colaborador:
COOP3
 Associação de Municípios da Região de Cascais
 Rua da República, 100 - Cascais, 2750-109

ESTUDO
 Gabinete de Engenharia de Cascais, S.A.
 Estrada 100

ESTUDO
 Engenharia de Cascais, S.A.
 Estrada 100

Obs.:

Assunto:
 VIA ORIENTAL NO CONCELHO DE CASCAIS
 TROÇO 1
 PROJECTO REDONVÁRIO -
 SASOZEIROS - CARCAVELOS

Local:
 SASOZEIROS - CARCAVELOS

Página:
 LOCALIZAÇÃO EM PLANTA DAS SITUAÇÕES E
 PONTOS DE MEDIÇÃO

Fase:
 PROJECTO DE EXECUÇÃO (RECAPE)

Versão: _____

Escala: 1/2000 **Data:** ABRIL 2010

Orçamento: _____

Código: _____

Folha N.º:
 V O C T 1
 P E - 0 6
 0 0 1 - 0 1