



CAMARA MUNICIPAL
 RECEBIDO
 20 DEZ. 2010
 CASCAIS

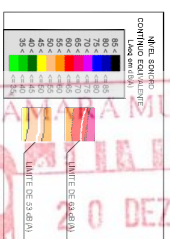

LEGENDA
 ○ SITUAÇÃO EM ANÁLISE
 × EDIFÍCIOS COM UTILIZAÇÃO MAIS SENSÍVEL

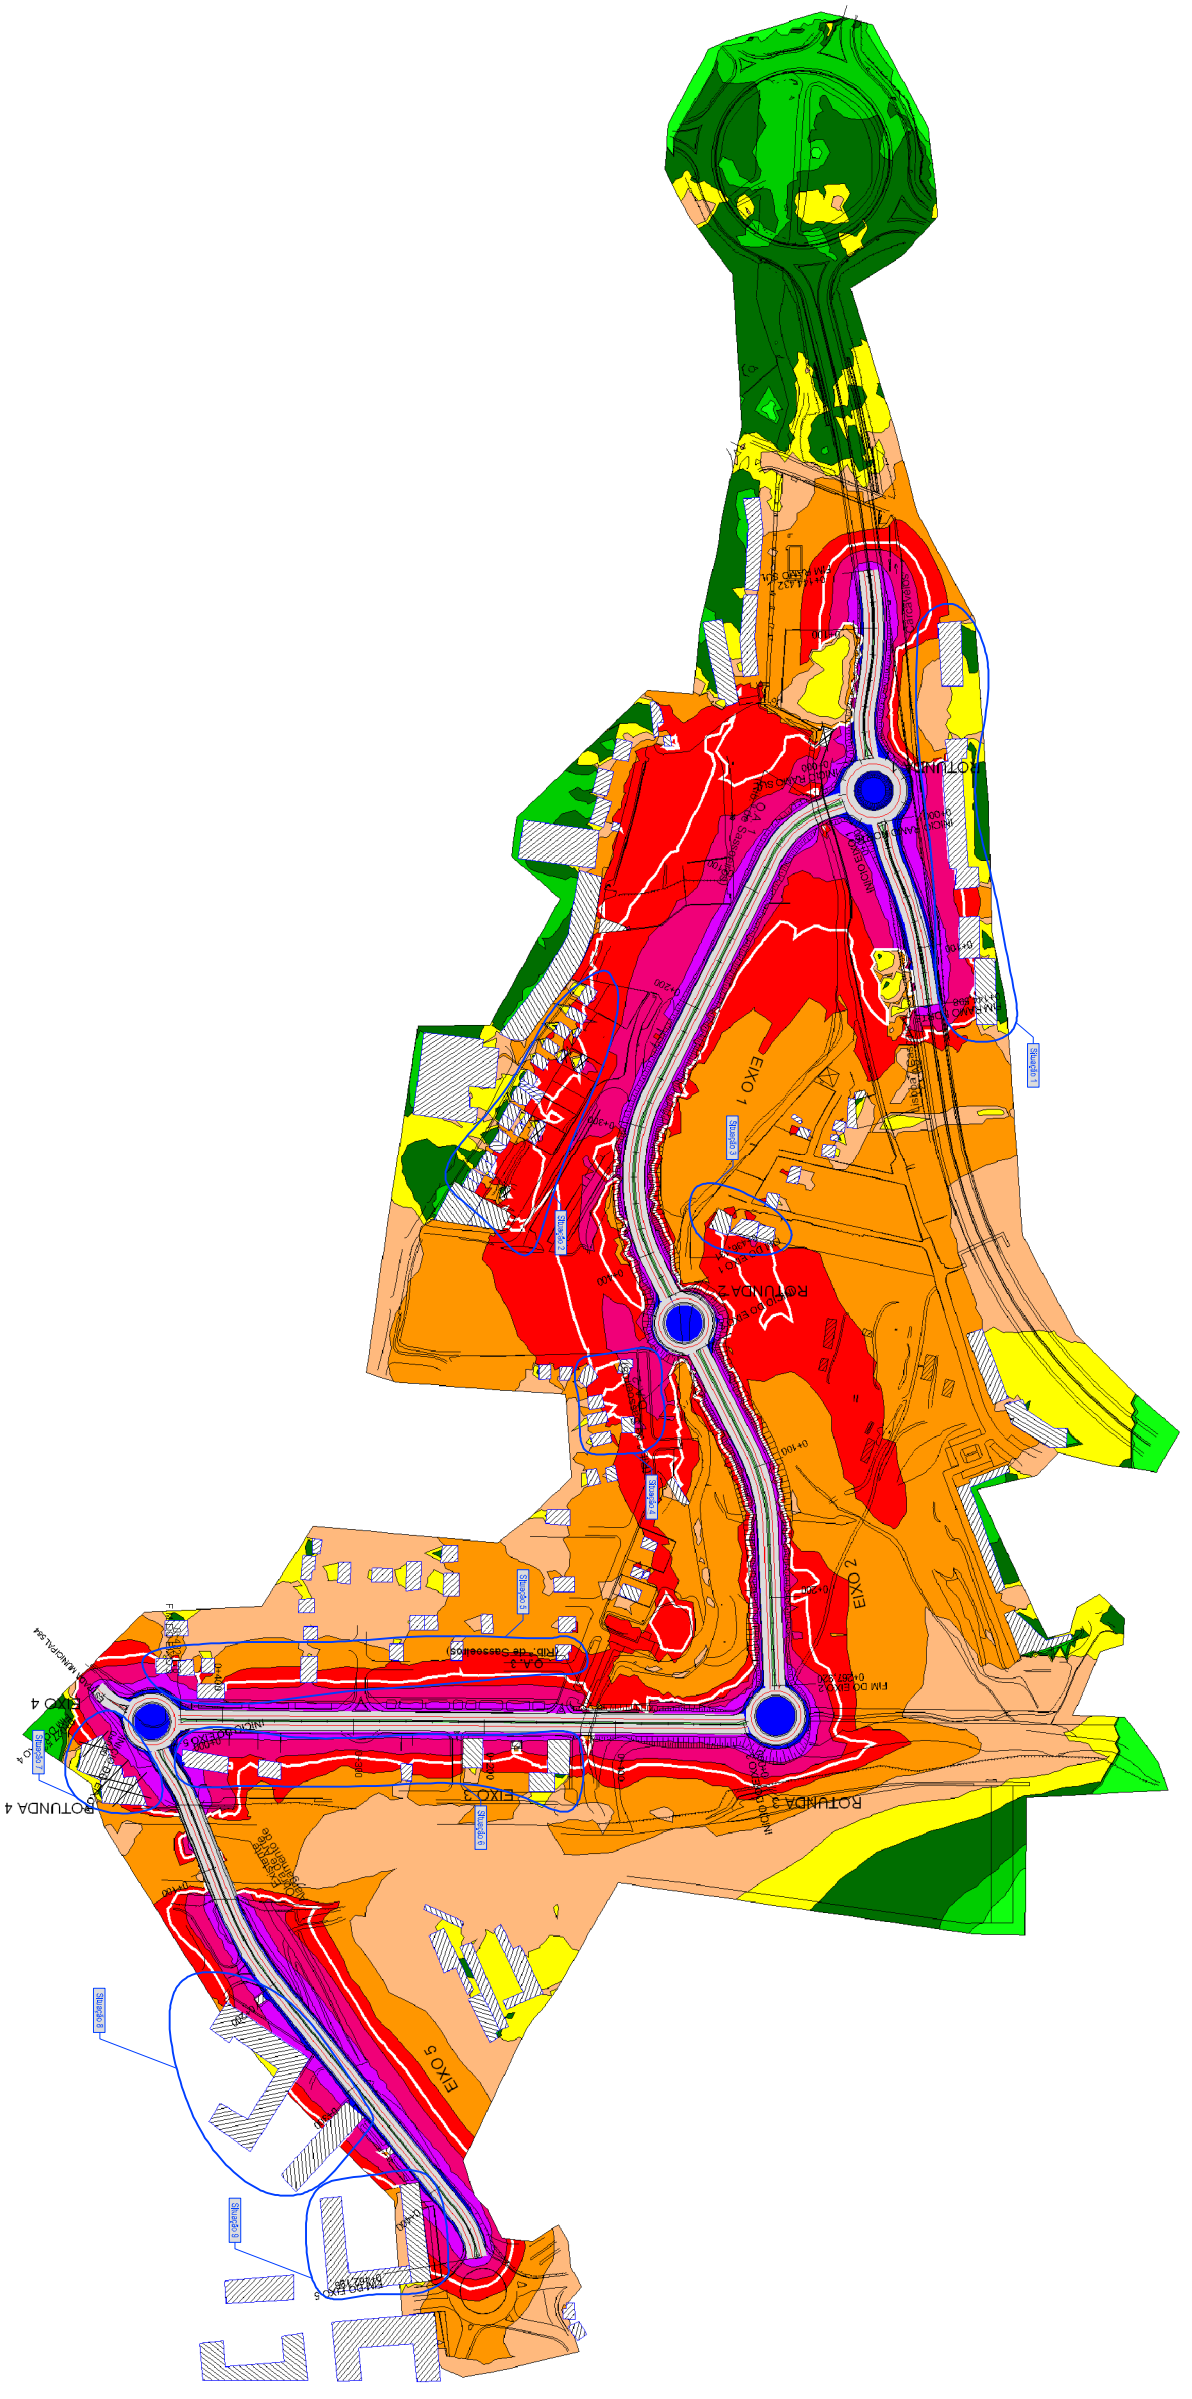

Cascais Câmara Municipal
 D. P. C. Departamento de Transportes e Sinalização

DORT Divisão de Ordenamento de Território

Parceiros: Associação Cascais 2000

Colaborador: Associação Cascais 2000

Assunto: VIA ORIENTAL NO CONCELHO DE CASCAIS - TROÇO 1 - PROJECTO RODOVIÁRIO - SASSOZEIROS - CARCAVELOS

Projeto: MAPA DE RÚIDO - 2011 Iden

Fase: PROJECTO DE EXECUÇÃO (RECAPE)

Verificou: _____
Escalão: _____
Data: ABRIL 2009

FABRIM: V00-C-011
 P-E-016
 0102-011

25 000