
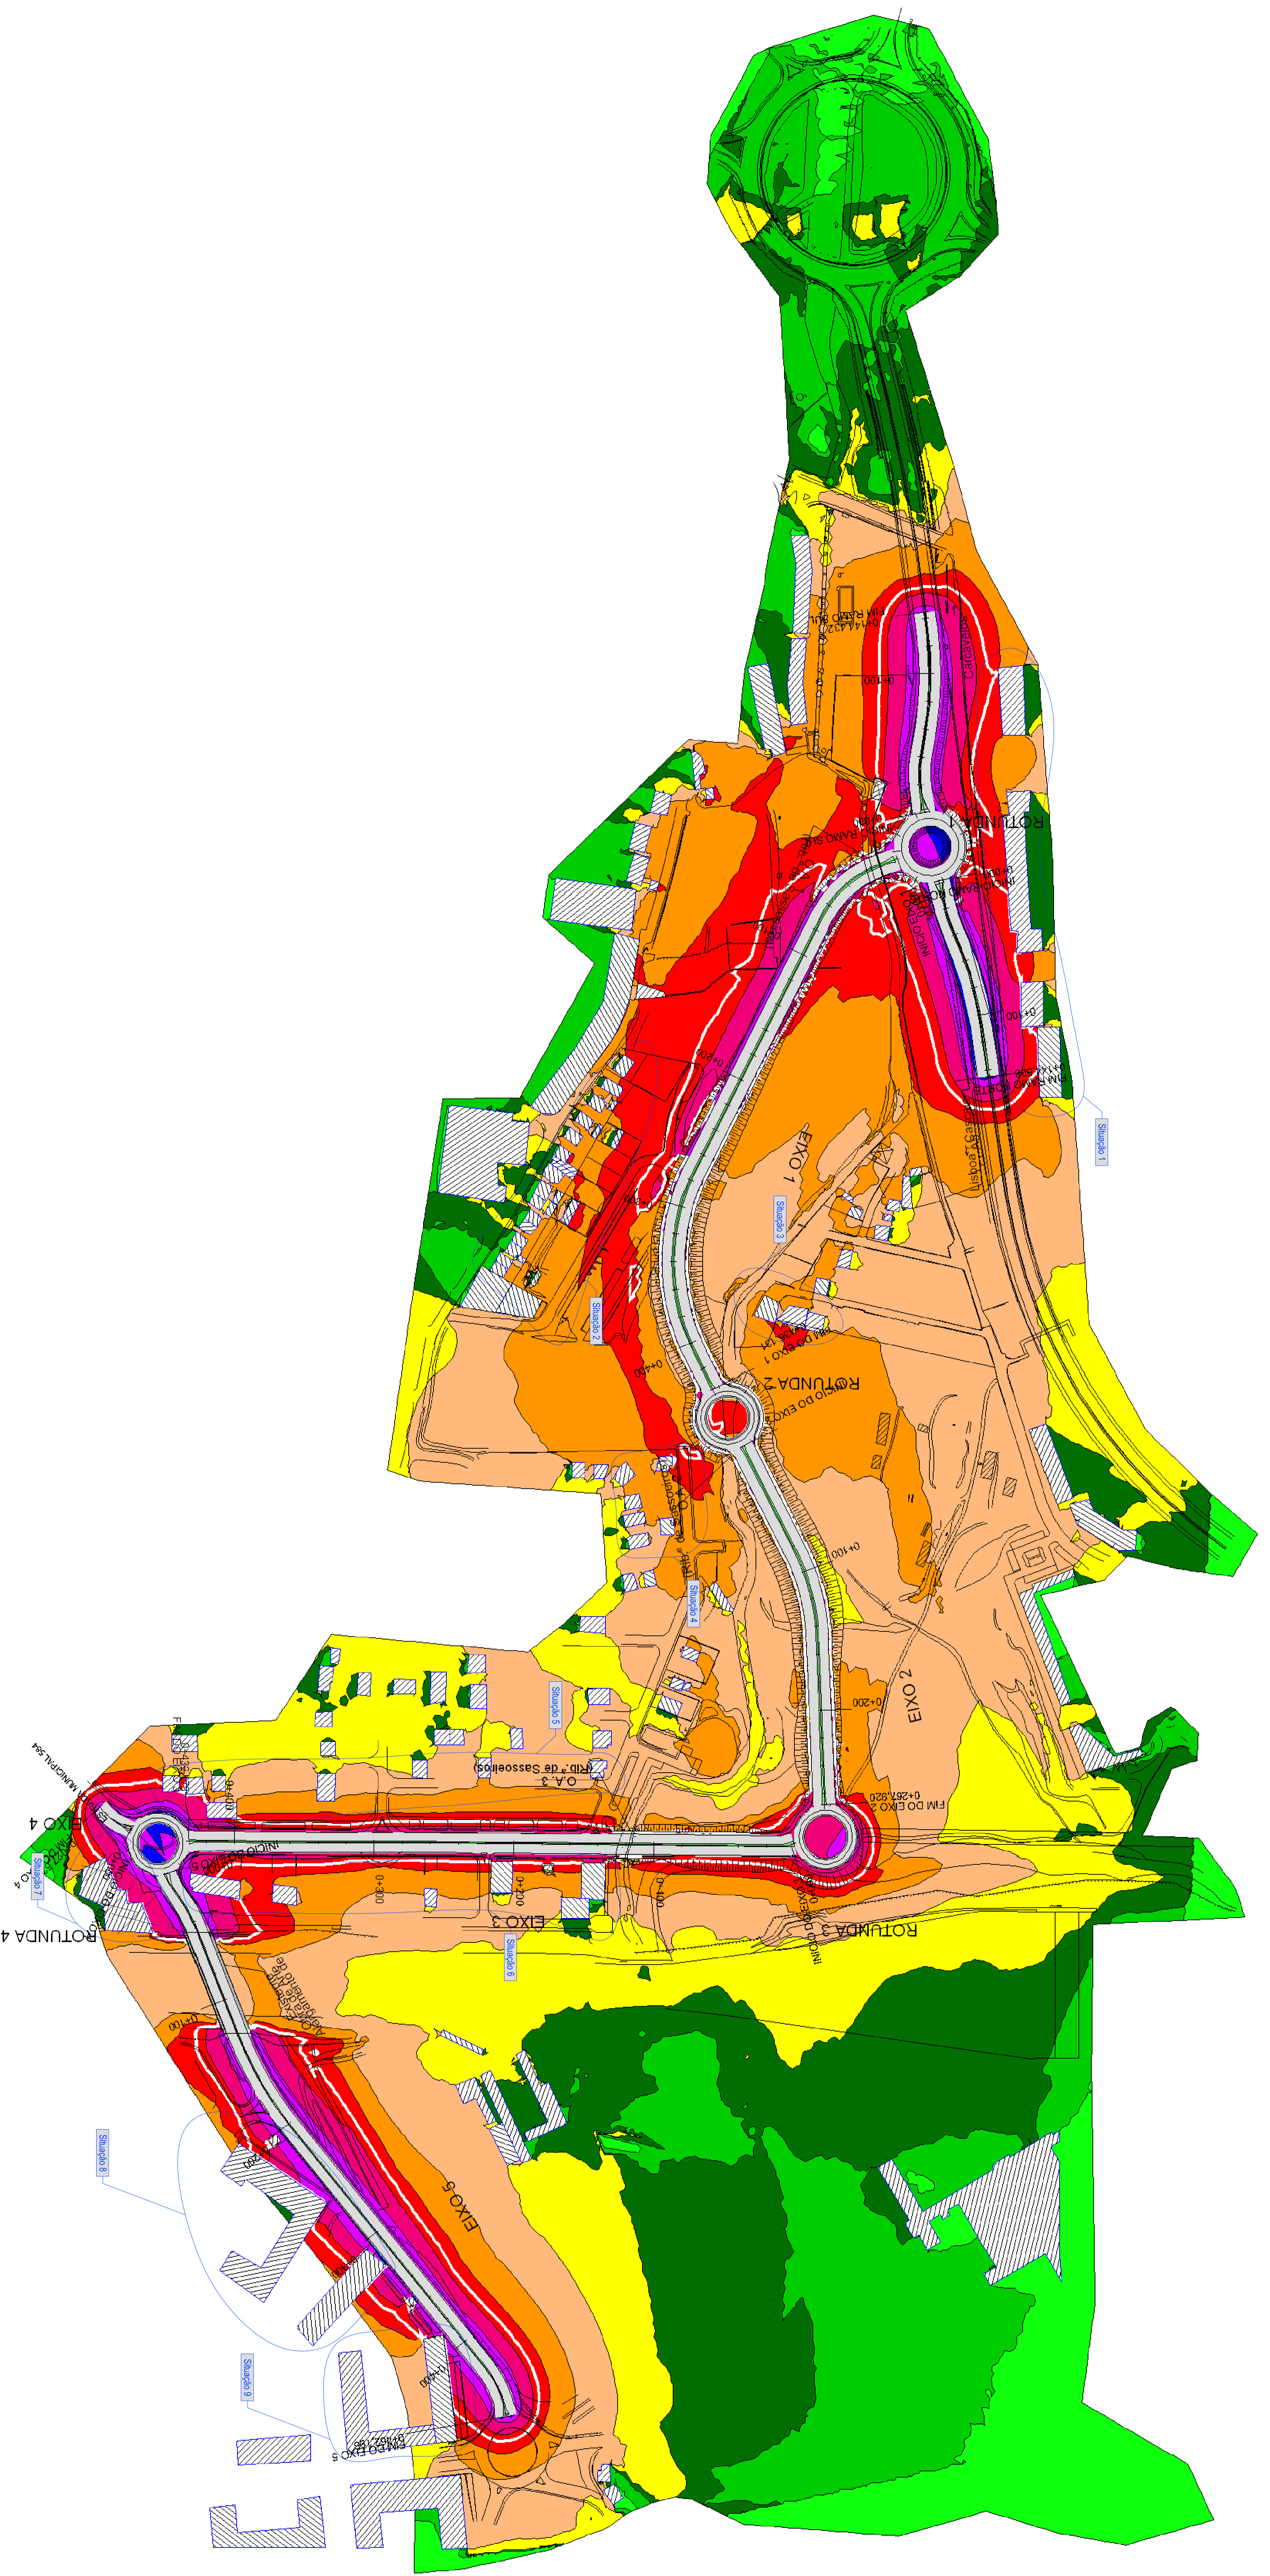


LEGENDA

- SITUAÇÃO EM ANÁLISE
- EDIFÍCIOS COM UTILIZAÇÃO NÃO SENSÍVEL

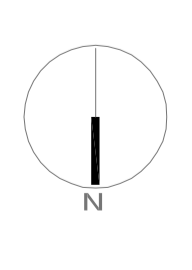

Cascais
 Câmara Municipal

D.P.E.
 Departamento
 de Planeamento
 e Estratégia

DORT Divisão de Ordenamento de Território

Parceiros:

Colaborador:

Assunto:
 VIA ORIENTAL NO CONCELHO DE CASCAIS
 TROÇO 1
 PROJECTO REDOVIVÁRIO -
 SASOZEIROS - CARCAVELOS

Fase:
 MAPA DE RUIÐO - 2011 Iden

Projeto de Execução (RECAPE)

Escala: 1/2000

Data: ABRIL. 2010

Autores: V.O.C.T.1, P.E-0.6

Revisão: 0.0.2-0.1