


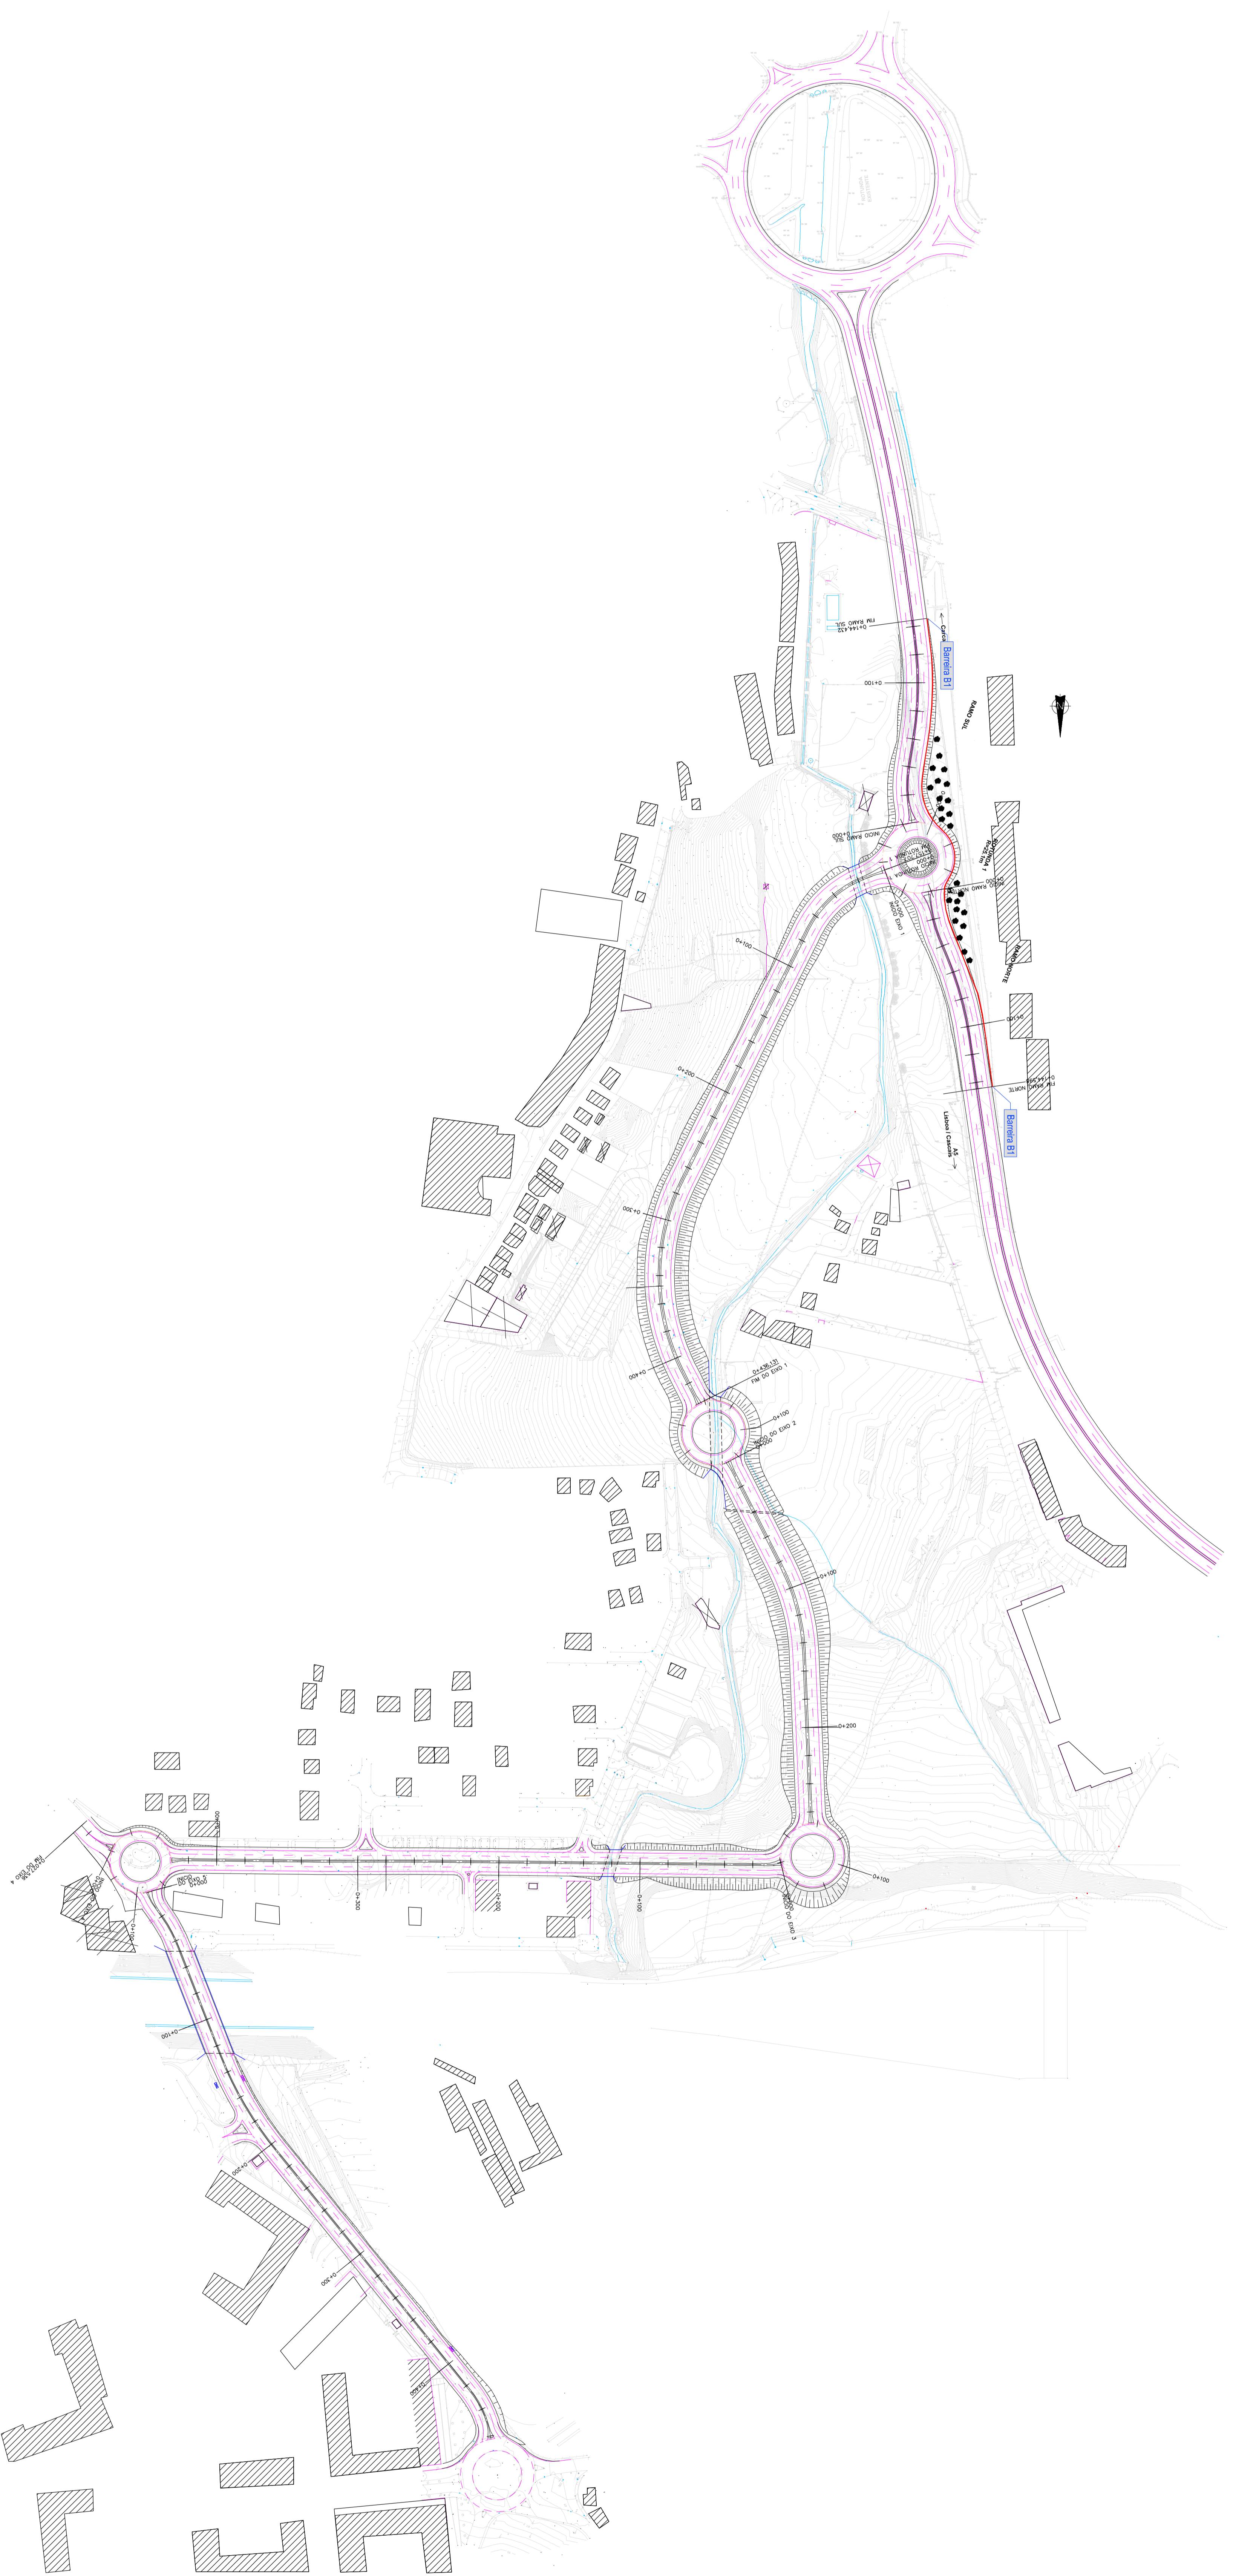
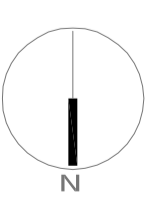


LEGENDA

	BARREIRA 3 m
	BARREIRA 4 m
	EDIFÍCIOS COM UTILIZAÇÃO NÃO SENSÍVEL



Cascais
 Câmara Municipal

D.P.E.
 Departamento
 de Engenharia
 2816-9100

DORT Divisão de Ordenamento de Território

Parceiros:

Colaboração:

Obs.:

Assunto:
 VIA ORIENTAL NO CONCELHO DE CASCAIS
 TROÇO 1
 - PROJECTO RODOVIÁRIO -
 Local:
 SASSOZEIROS - CARCAVELOS

Nome:
 LOCALIZAÇÃO EM PLANTA DA BARREIRA
 ACUSTICA

Fase:
 PROJECTO DE EXECUÇÃO (P.M.M.R)

Versão:

Escala:
 1/2000

Data:
 MAIO 2010

Folha N.º:
 V O C T 1
 P E 0 6

Código:
 0 0 2 0 1