






Limite de Ruído

- LEGENDA
- SITUAÇÃO EM ANÁLISE
 - EDIFÍCIOS COM UTILIZAÇÃO NÃO SENSÍVEL

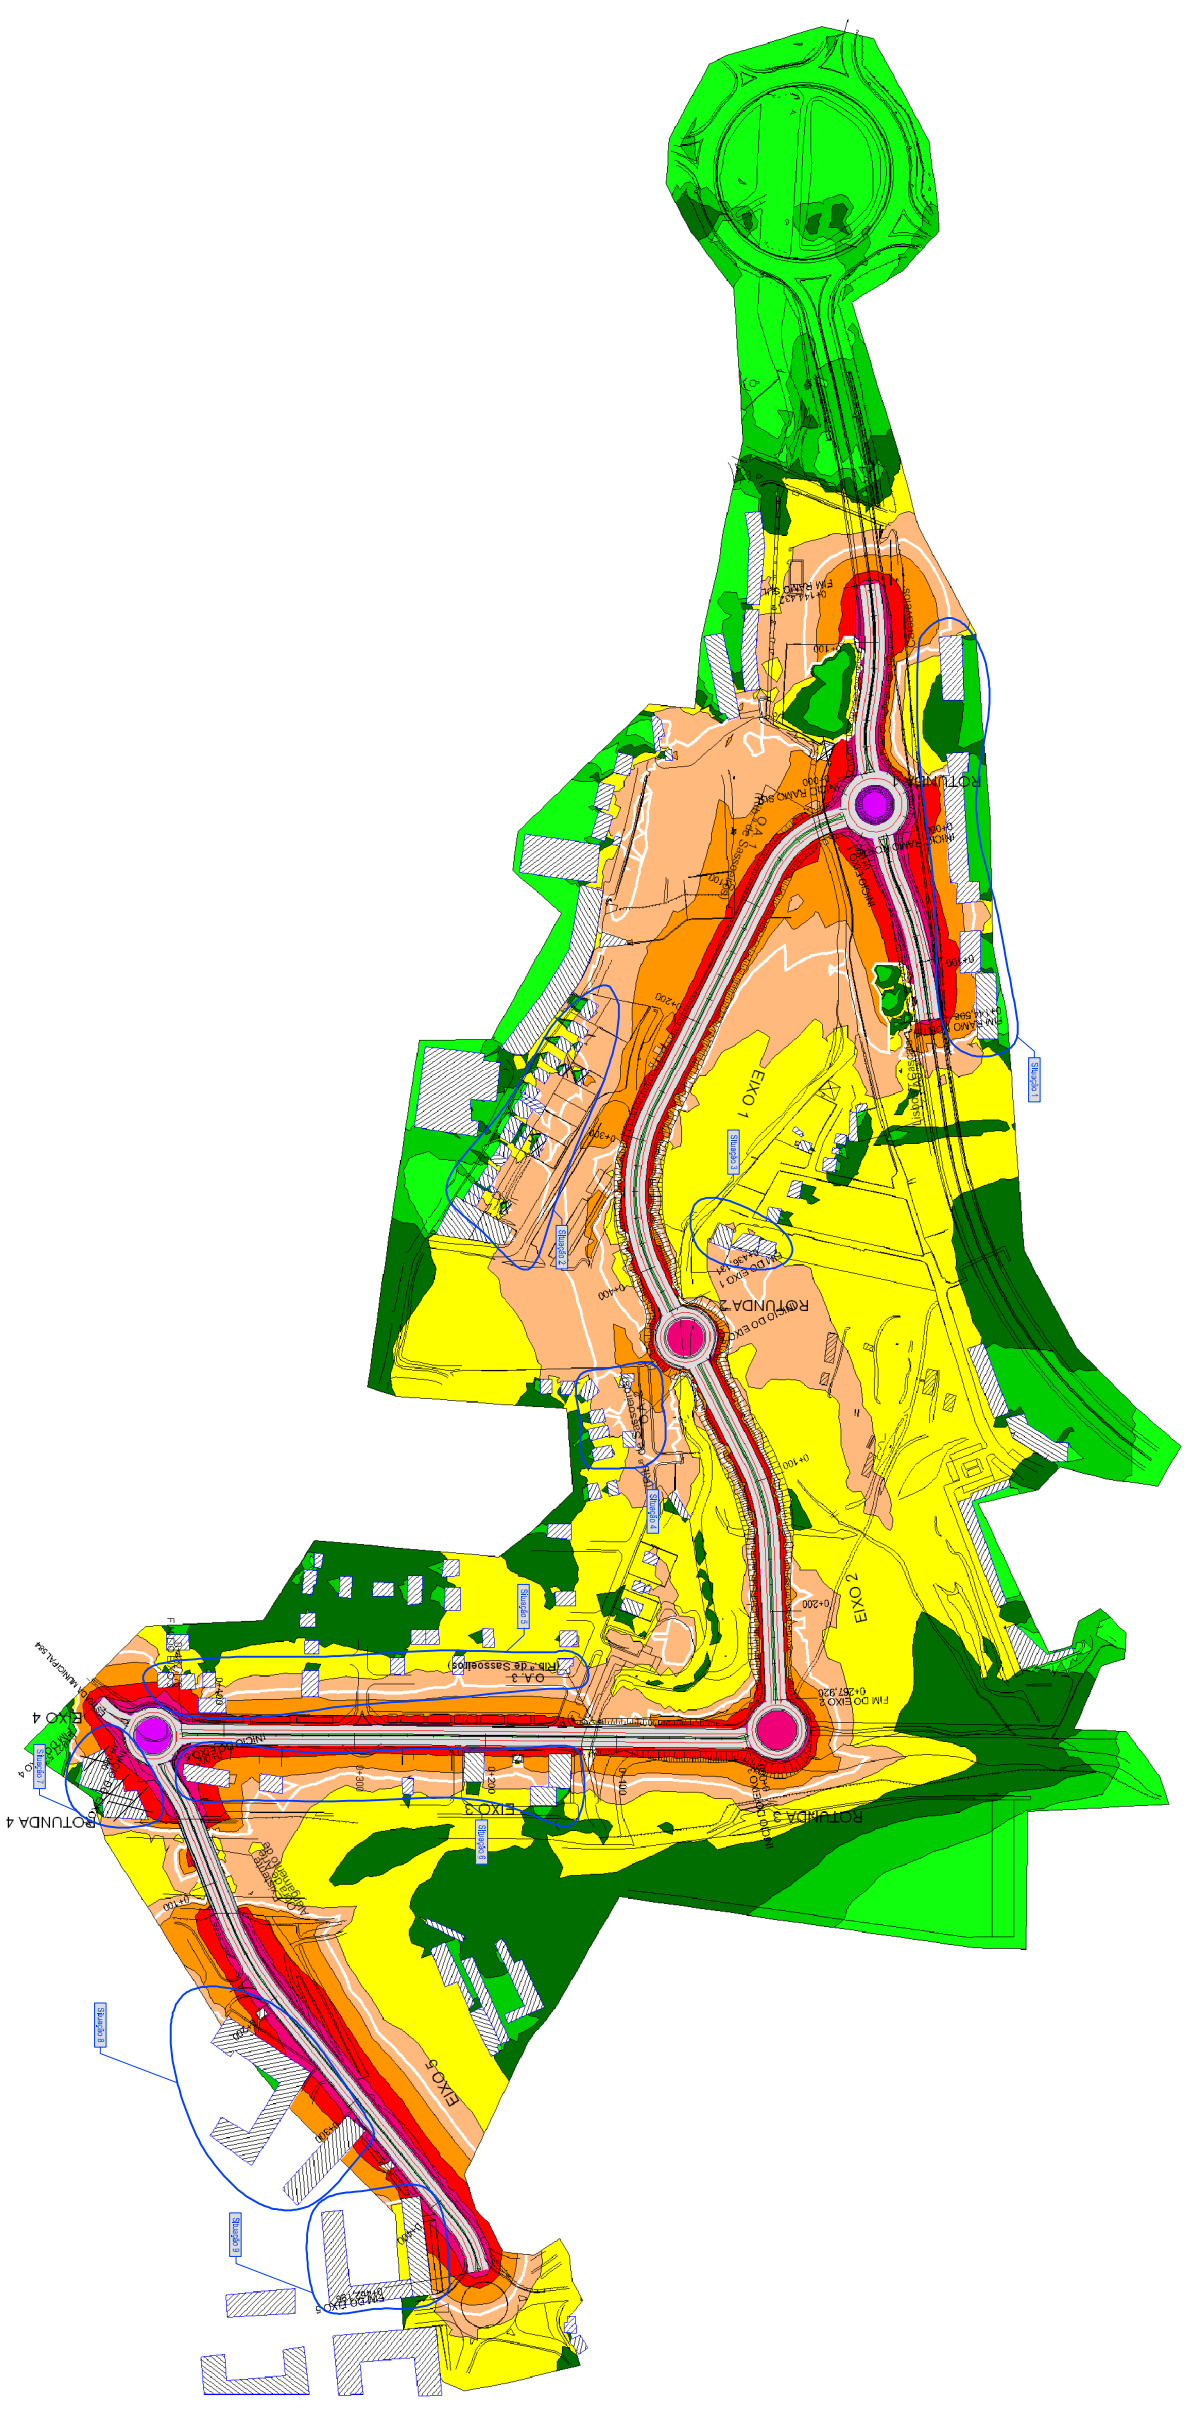

	Cascais Câmara Municipal		D.P.C. Departamento de Planeamento e Ordenamento
DORT	Divisão de Ordenamento de Território		Agência de Planeamento
Assunto:	VIA ORIENTAL NO CONCELHO DE CASCAIS TROÇO 1 - PROJECTO RODOVIÁRIO - SASSOZEIROS - CARCAVELOS		
Fez:	MAPA DE RÚIDO - 2011 Ln		
Fase:	PROJECTO DE EXECUÇÃO (RECAPE)		
Verificou:			
Escala:	1/2000	Data:	ABRIL 2009
O Técnico:		FABRIM:	VOC-011 PE-016
Código:	0102-012		

