
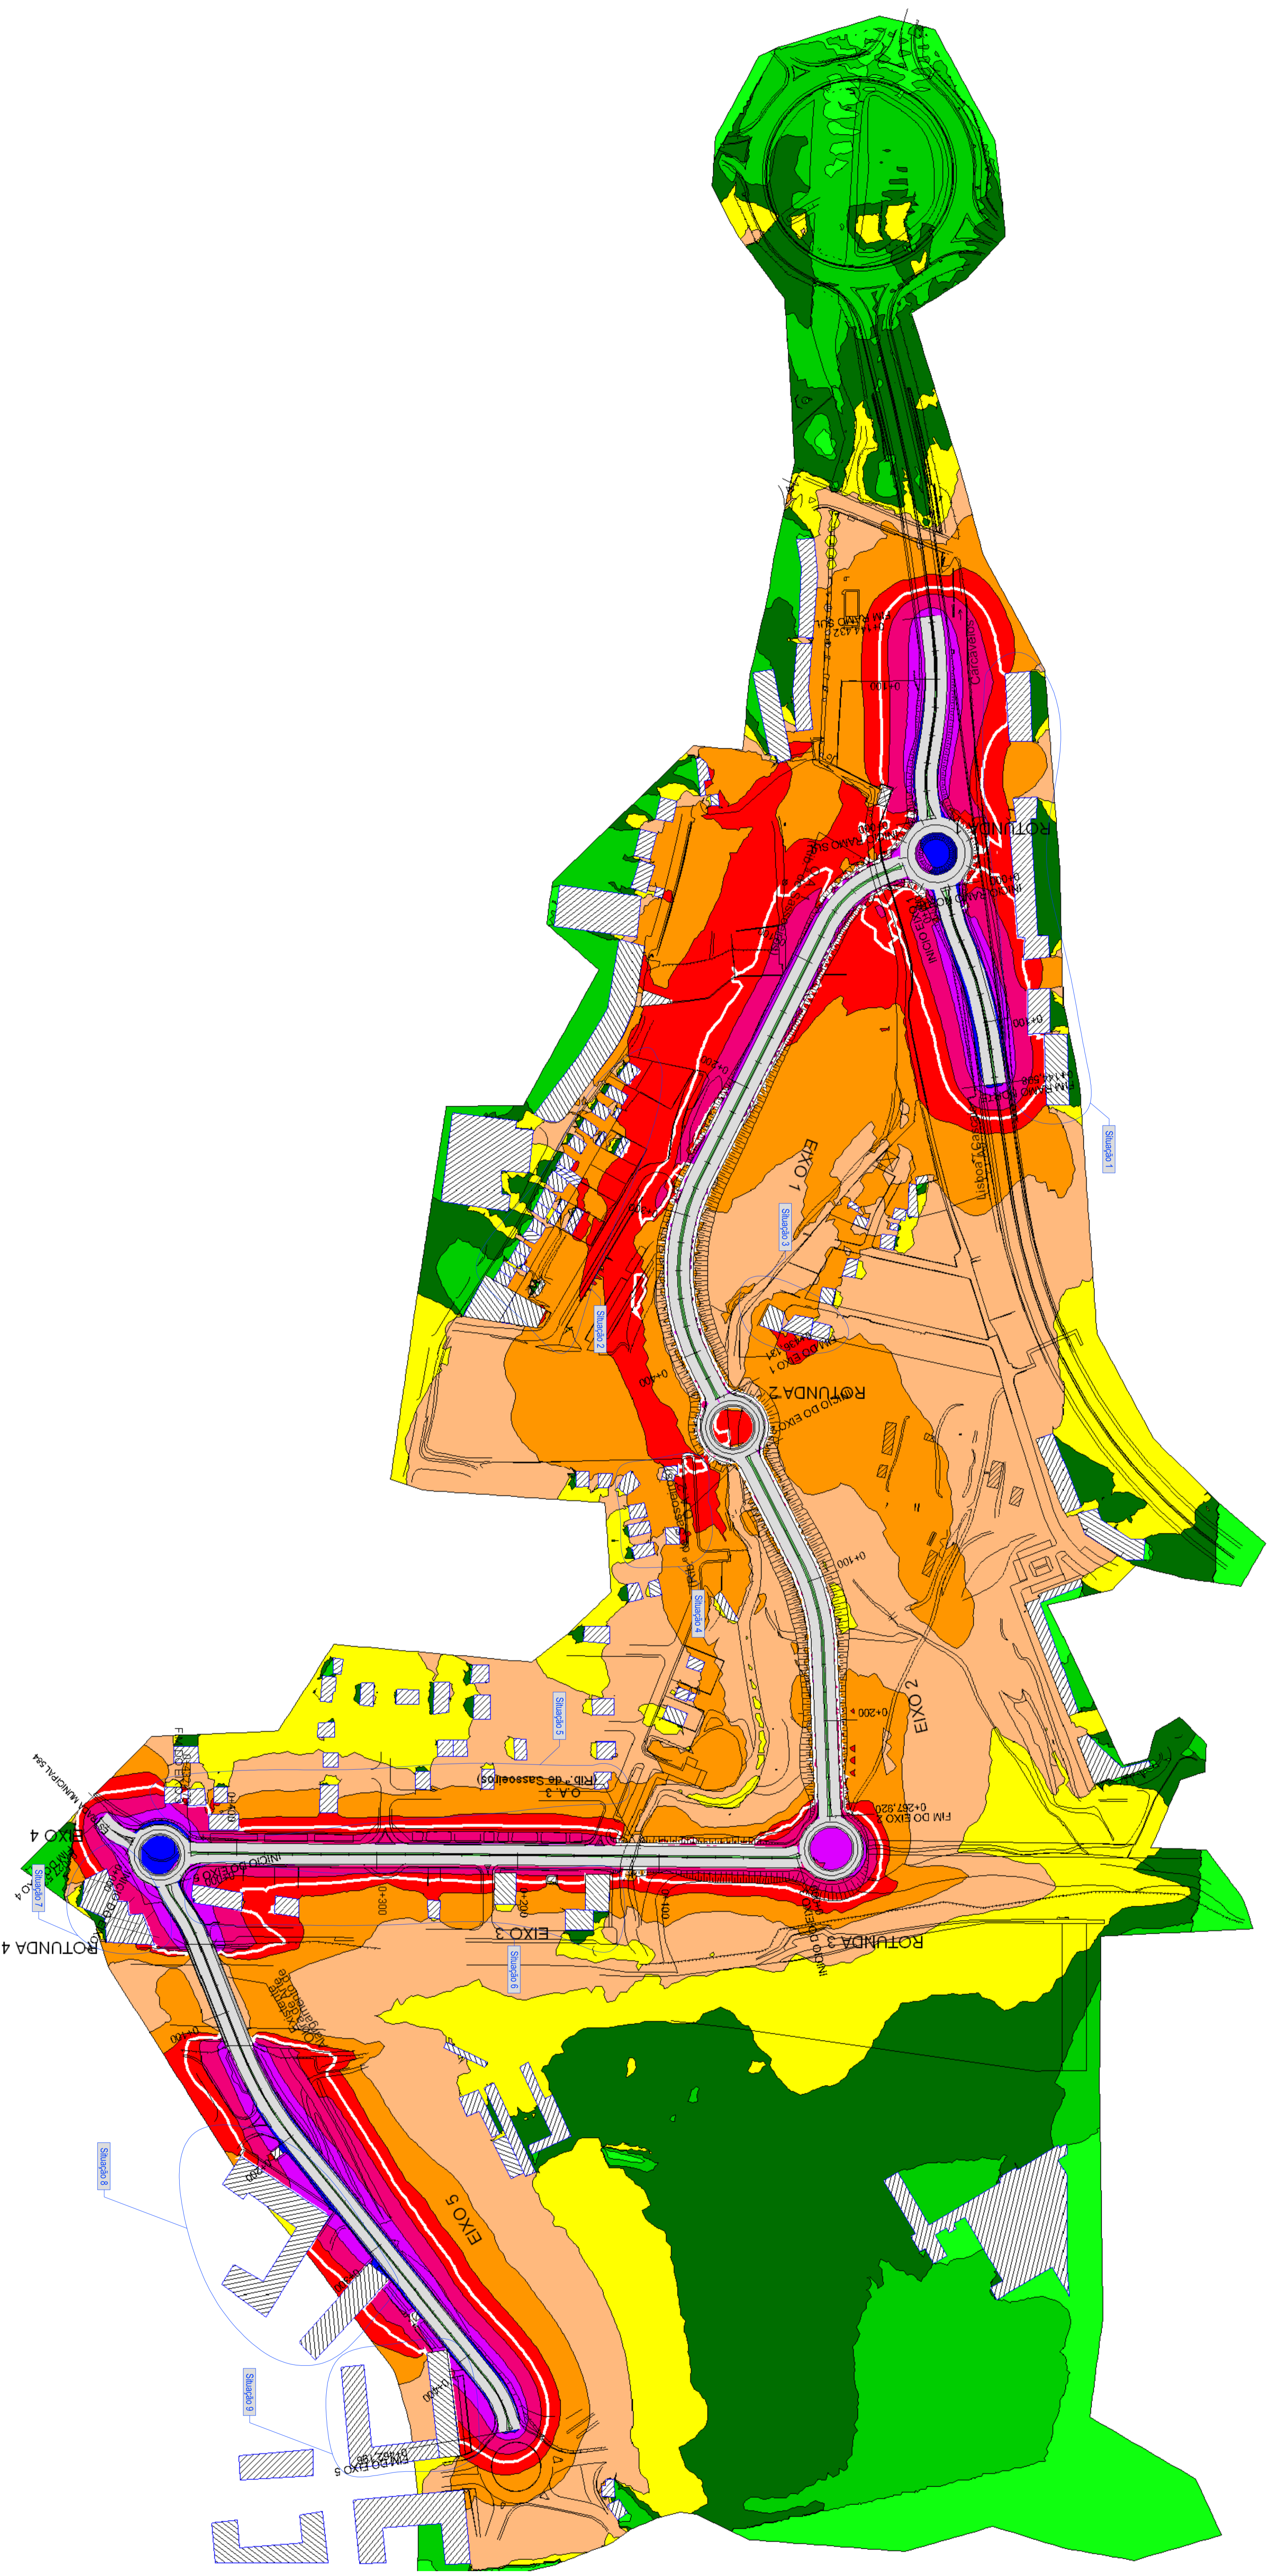


LEGENDA
 ○ SITUAÇÃO EM ANÁLISE
 X EDIFÍCIOS COM UTILIZAÇÃO NÃO SENSÍVEL

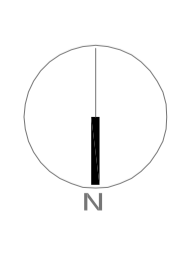

Cascais Câmara Municipal

D.P.E. Departamento de Planeamento e Urbanismo

DORT Divisão de Ordenamento de Território

Parceiros:

Colaborador: **ESTUDIO** Engenharia de Planeamento e Urbanismo

Assunto: VIA ORIENTAL NO CONCELHO DE CASCAIS - TROÇO 1 - PROJECTO REDOVIAÁRIO - SASOELROS - CARCAVELOS

Página: MAPA DE RUIDO - 2021 Lden

Fase: PROJECTO DE EXECUÇÃO (RECAPE)

Versão:

Escala: 1/2000 Data: ABRIL 2010

Orç. Técnico: P.E-06

Código: 003-01

Folha N.º: 003-01