
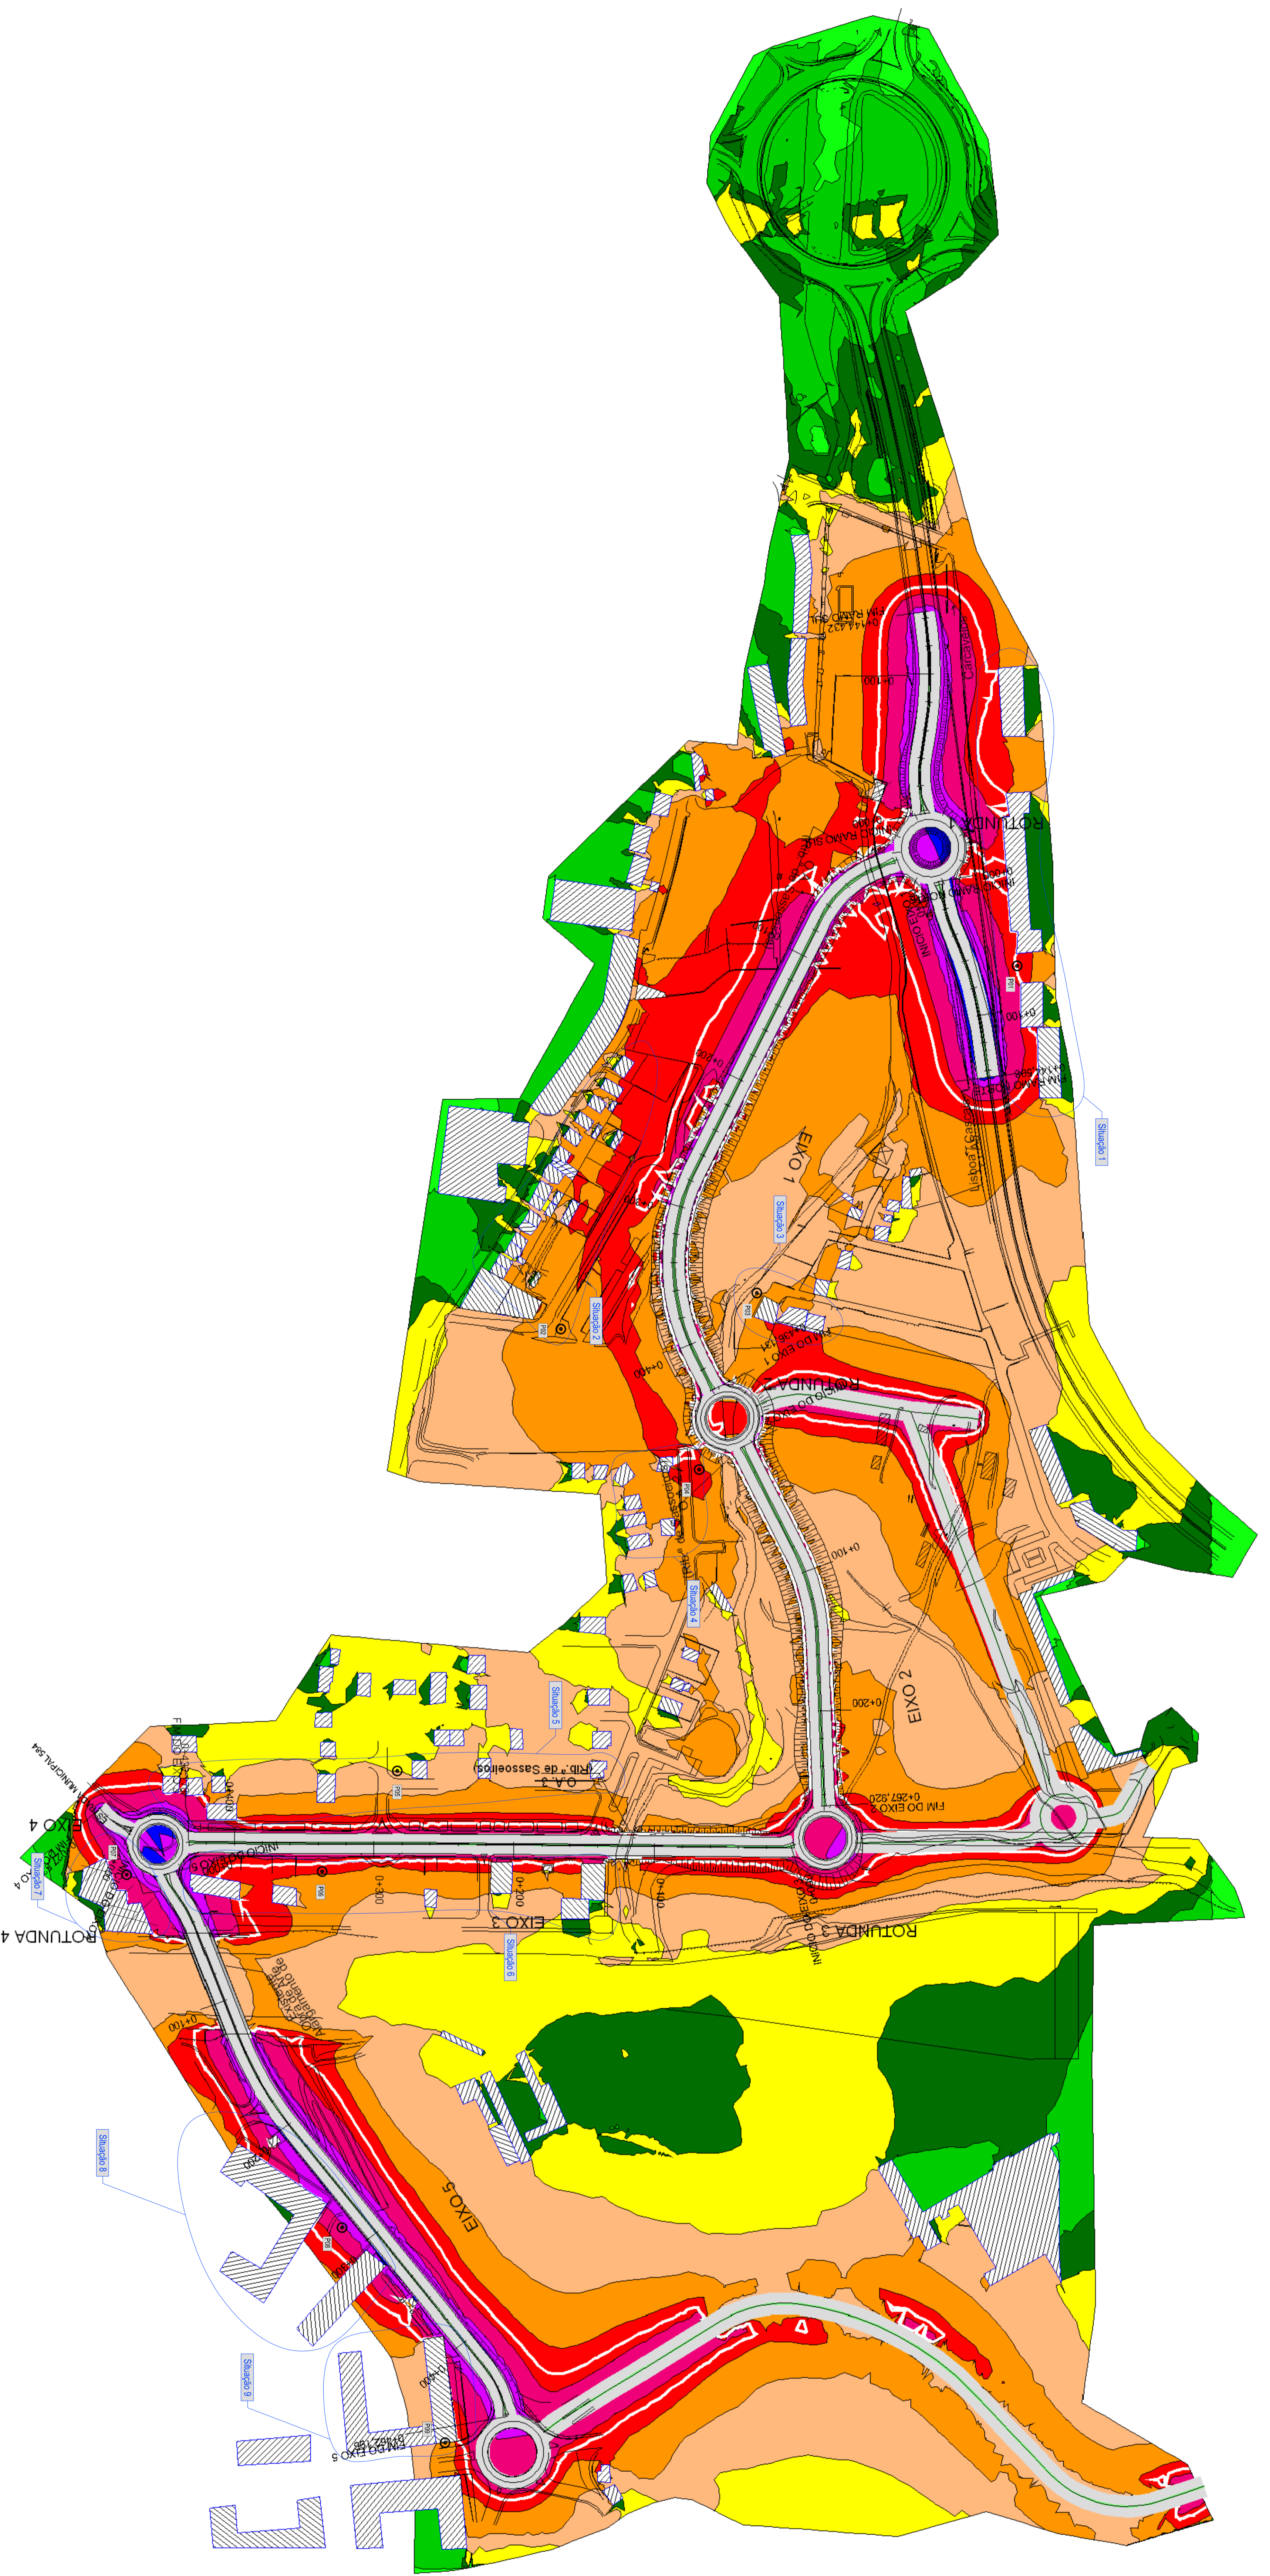


- LEGENDA**
- SITUAÇÃO EM ANÁLISE
 - EDIFÍCIOS COM UTILIZAÇÃO NÃO SENSÍVEL
 - PONTO DE MEDIÇÃO

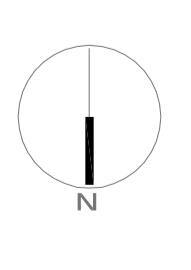

Cascais
 Câmara Municipal

D.P.E.
 Departamento
 de Ruído e
 Vibrações

DORT Divisão de Ordenamento de Território

Parceiros:

Colaborador:

Assunto:
 VIA ORIENTAL NO CONCELHO DE CASCAIS
 TROÇO 1
 PROJECTO REDOVIVÁRIO -
 SASOELLOS - CARCAVELOS

Página:
 MAPA DE RUIDO - 2011 (VOC, VENT e PREETA)
 Lden

Fase:
 PROJECTO DE EXECUÇÃO (RECAPE)

Versão:

Escala: 1/20000 **Data:** ABRIL 2010

Ó. Técnico: P.E-06

Código: 006-01

Folha N.º: V O C T 1
 P E 0 6
 0 0 6 0 1

25 000
 ESCALA GRÁFICA