


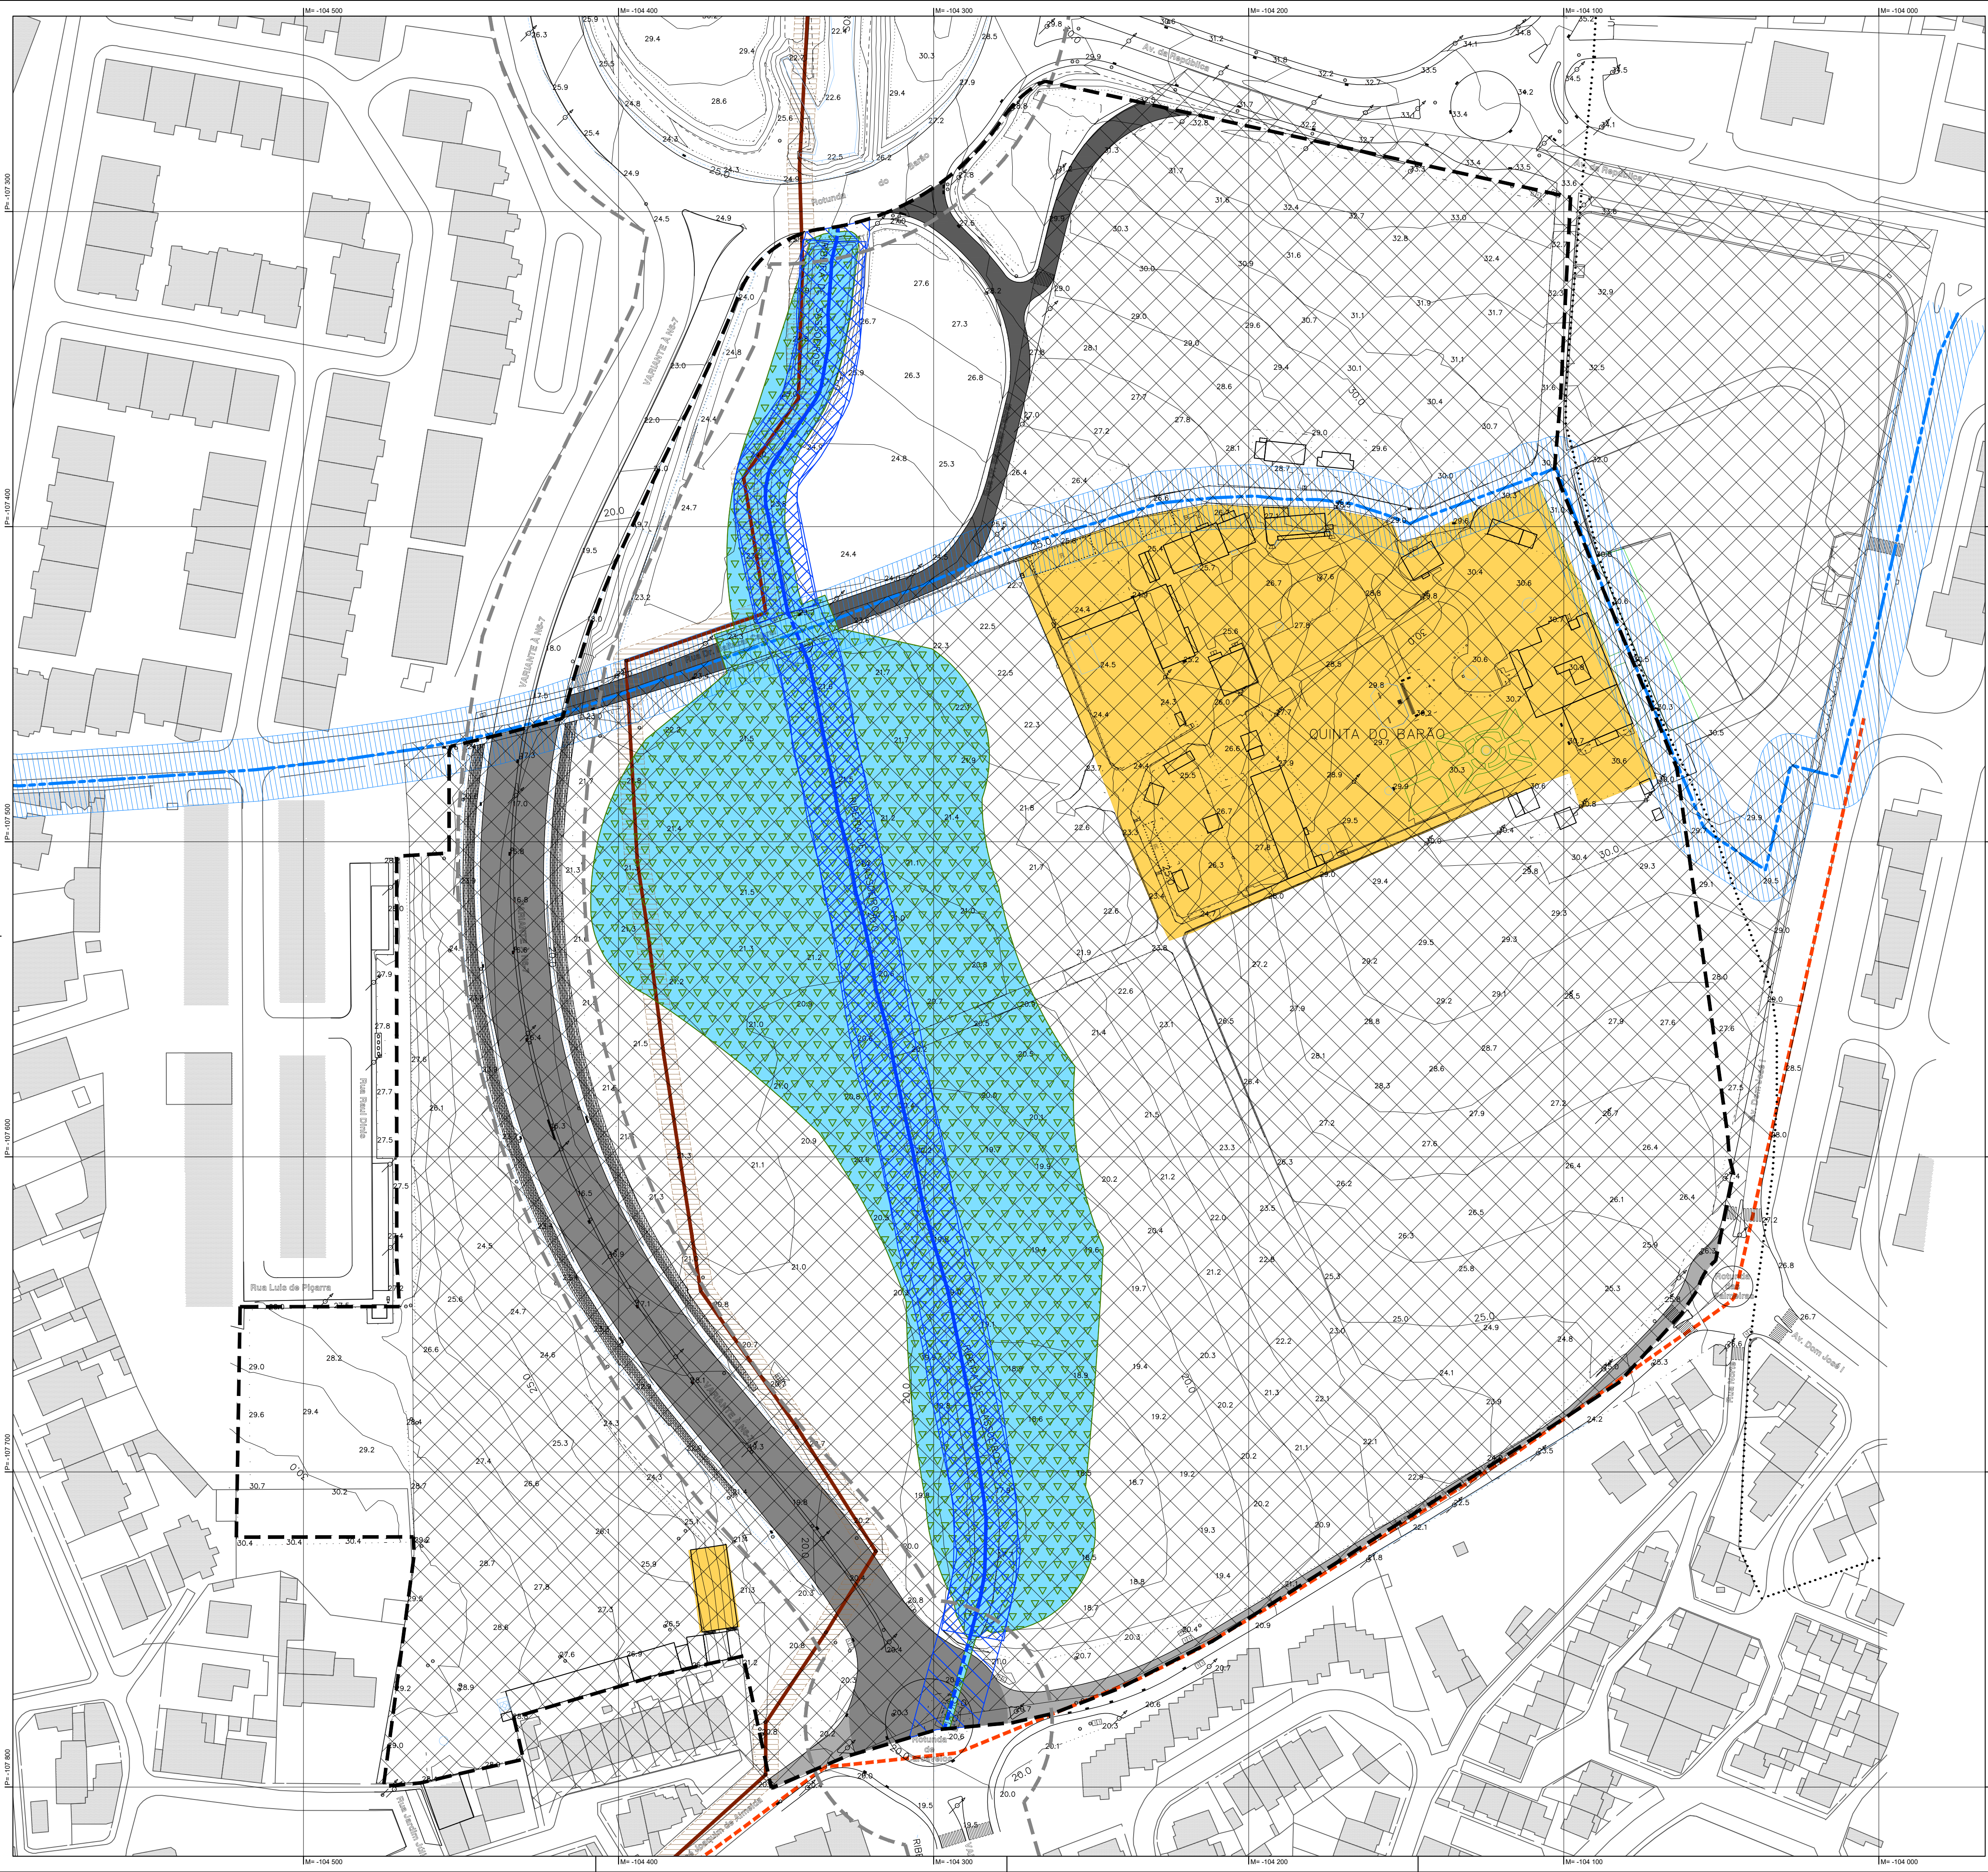

Legenda:

..... Limite de Concelho (CAOP 2023)

--- Limite da Área de Intervenção

RECURSOS NATURAIS

Recursos Hídricos

Domínio Hídrico:

Leitos e margens das linhas de água

Leito subterrâneo das linhas de água

Zonas ameaçadas por cheias

Recursos Ecológicos:

Reserva Ecológica Nacional

Leitos dos cursos de água e respetiva margem

Zonas ameaçadas pelas cheias

PATRIMÓNIO EDIFICADO

Património cultural classificado:

Imóvel de Interesse Público IIP (Decreto n.º 5/2002 de 19 de fevereiro)

Zona Especial de Proteção ZEP (Portaria n.º 402/2010 15 de junho)

INFRAESTRUTURAS

Rede de Abastecimento de Água

Conduta adutora e respetiva zona de proteção (Águas de Cascais)

Conduta adutora fora de serviço (EPAL)

Rede de Drenagem de Águas Residuais

Coletor e respetiva zona de proteção (SANEST)

Rede Rodoviária Nacional

Estradas Nacionais

Zona de servidão não aedificandi da estrada EN6-7 (*1)

Rede Rodoviária Municipal

Estradas Nacionais desclassificadas sob jurisdição municipal

Estradas e caminhos Municipais

Aeroportos e Aeródromos (*2)

Notas:

1 - A presente representação gráfica das zonas de servidão não aedificandi aplicável à rede rodoviária nacional existente tem caráter indicativo, não dispensando o cumprimento da legislação vigente.

2 - Toda a área a AI do PP é abrangida por servidões aeronáuticas

Entidade Proprietária: Município de Cascais; Entidade Produtora da cartografia: NRV Consultores de Engenharia, SA; - Ano dos trabalhos de campo: 2020; Data de Edição: OUT 2020; Processo de Homologação: nº 5439 de 01-09-2025 - 0071; Sistema de Referência: PT-TM06/ETRS 89; Projeção: Transversa Mercator; Datum Altimétrico: Marginal de Cascais; Equidistância das curvas de nível: 2 metros; Exatidão posicional: planimétrica: 0,30; altimétrica: 0,40; Entidade Produtora de Cartografia Temática: NRV Consultores de Engenharia, SA; Precisão Posicional Nominal: 0,32

DONO DE OBRA: **CASCAIS** CÂMARA MUNICIPAL

PROJETO: **ALTERAÇÃO DO PLANO DE PORMENOR DO ESPAÇO DE REESTRUTURAÇÃO URBANÍSTICA DA QUINTA DO BARÃO**

DESIGNAÇÃO: **Volume I** **Planta de Condicionantes**

FASE: **FASE 5 - PROPOSTA DE PLANO**

PROJETO	DATA	RUBRICA	DESENHO	5	FASE PROJ.	ESP.	N.º SEQ.	FOLHA	REV.	VERSÃO
DESENHO	DEZEMBRO 2025	JN	PROCESSO:	ESCALA:						
VERIFICAÇÃO	DEZEMBRO 2025	GC	2412LOT025LOT							
VALIDAÇÃO	DEZEMBRO 2025	GC								

A1: 1/1000

1.3