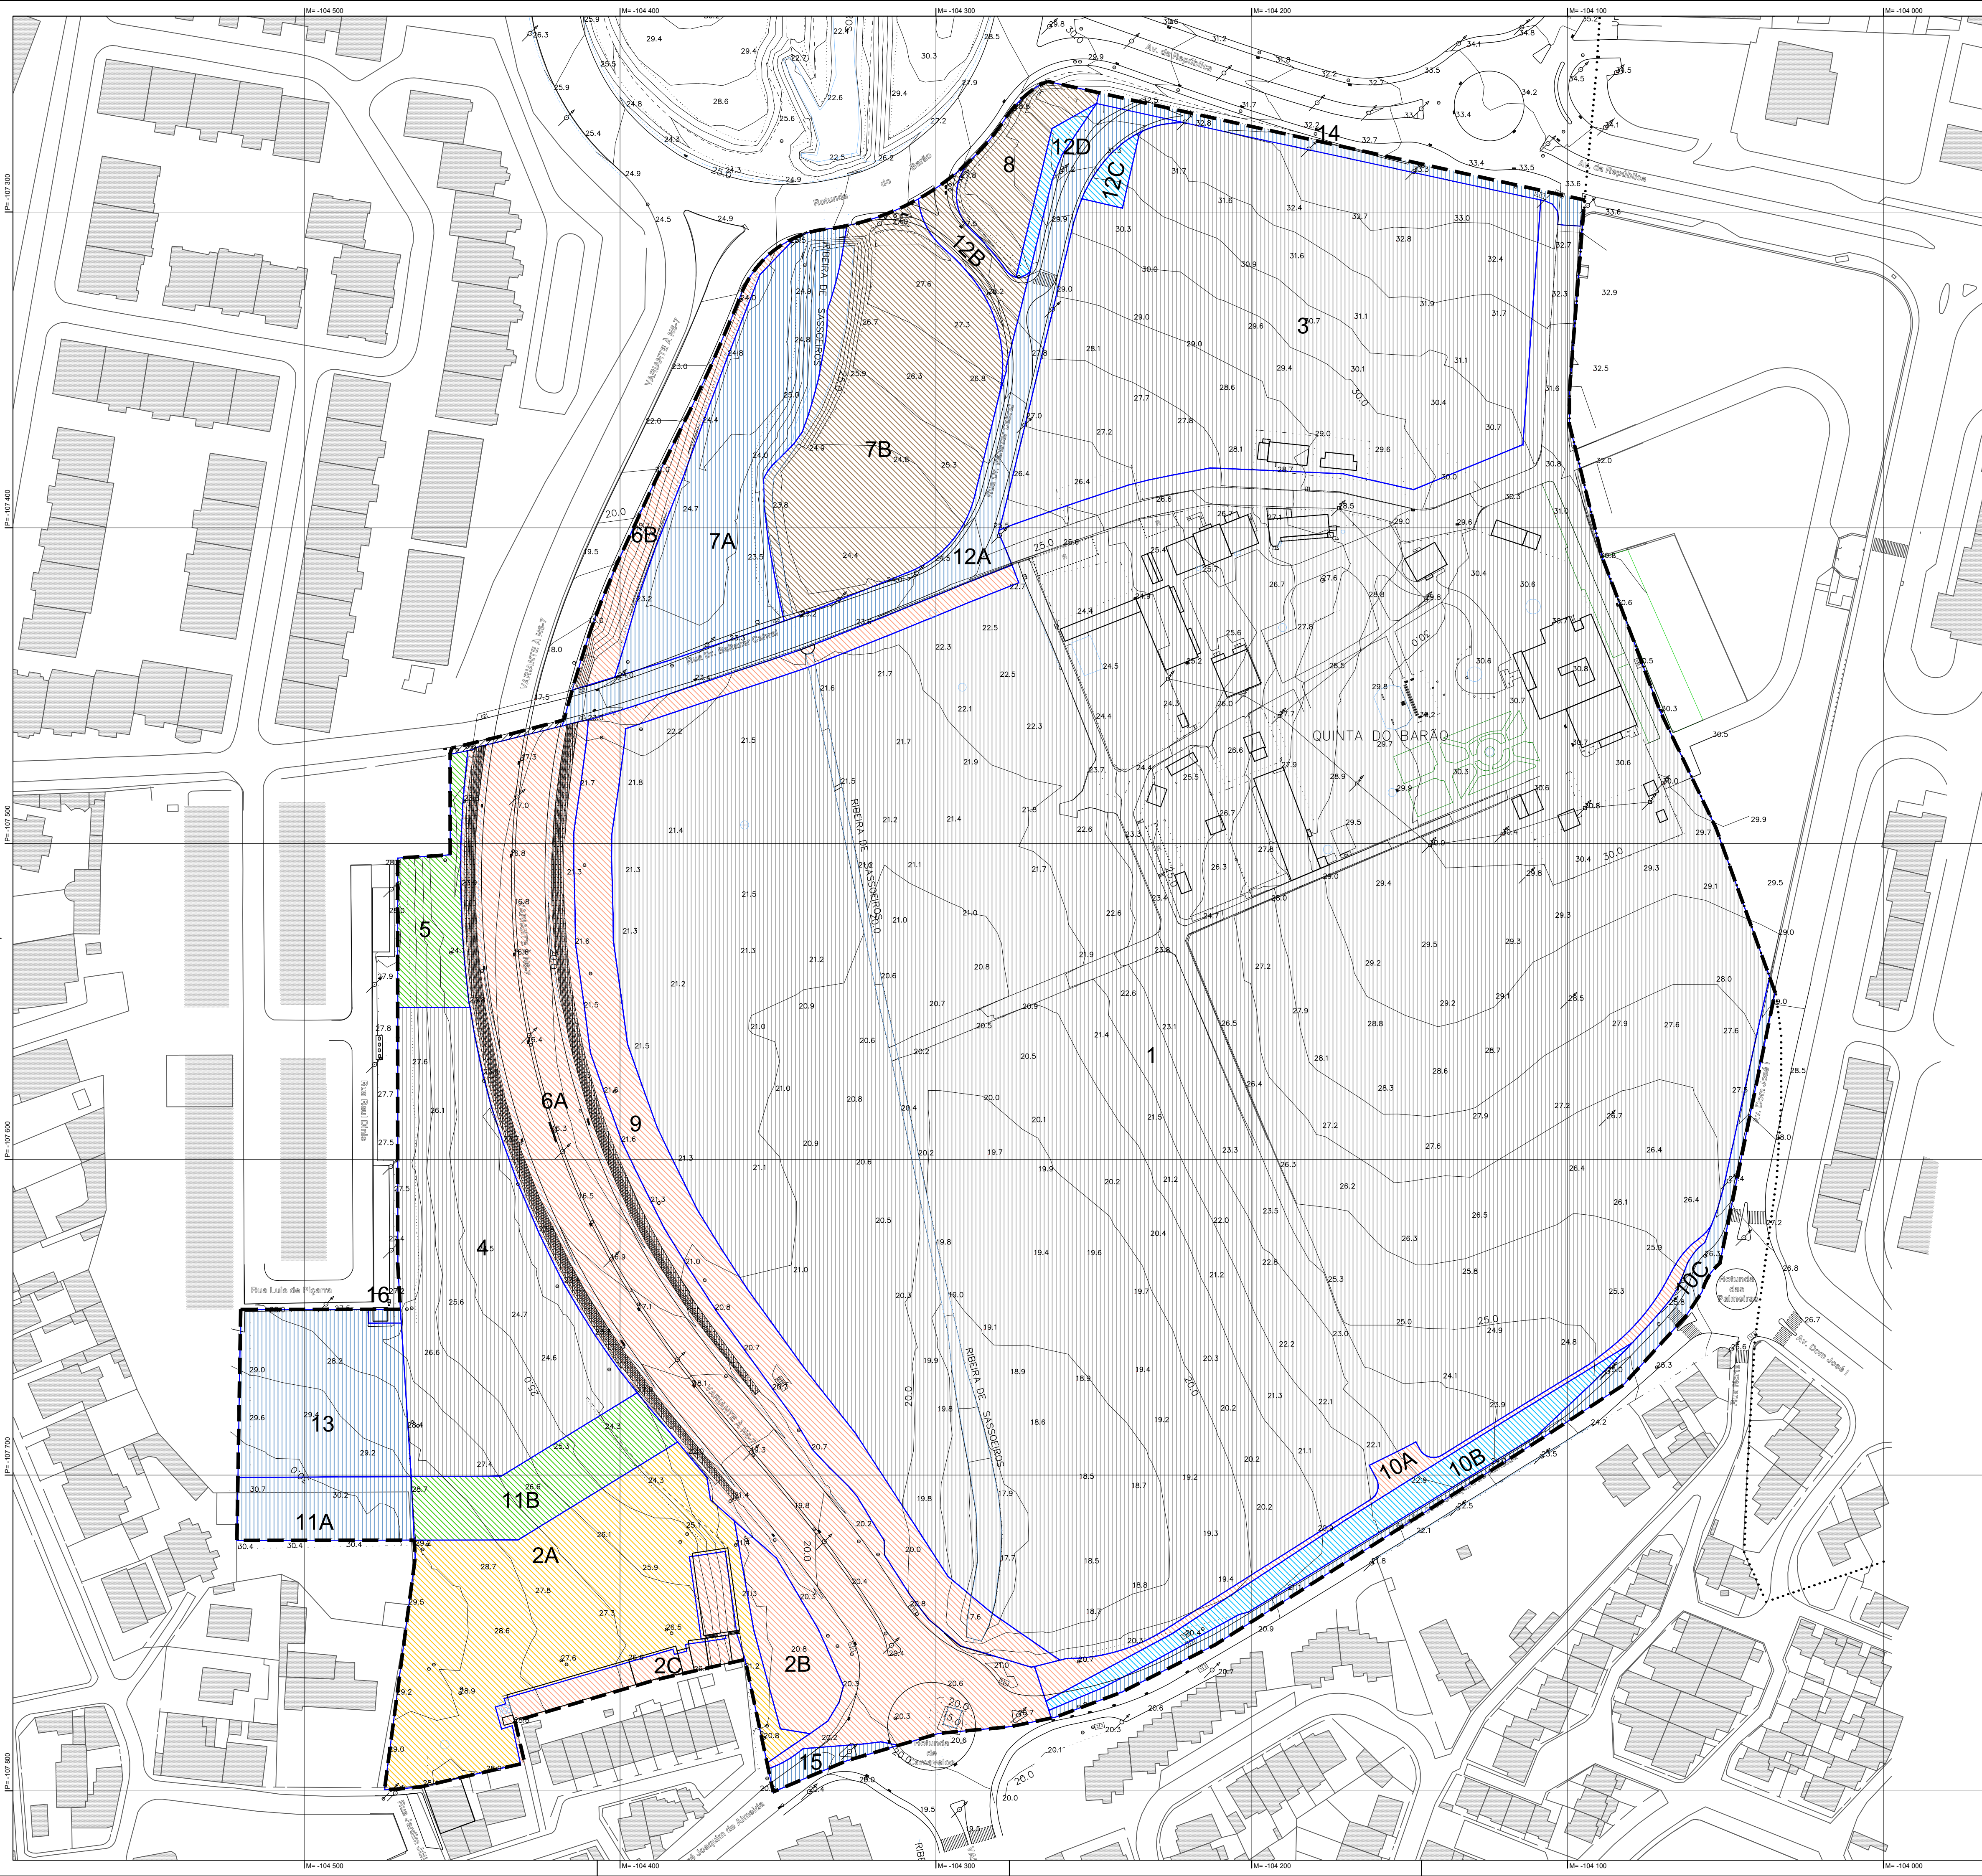


Legenda:

- Limite de Concelho (CAOP 2023)
- Limite da Área de Intervenção
- SOLOS PRIVADOS
- Parcelas 1, 3 e 4
- SOLOS MUNICIPAIS
- Parcelas 7A, 10C, 11A, 12A, 13, 14, 15 e 16
- Parcelas 7B, 8 e 12B na sequência da aquisição por parte do Município em 2024
- SOLOS PROPRIEDADE FUTURA DO MUNICÍPIO
- Cedência para Equipamentos de Utilização Colectiva, Parcela 2A
- Cedência para Espaços Verdes Utilização Colectiva, Parcela 5 e 11B
- Alinhamentos, Parcelas 10B, 12C e 12D
- Cedência ao Abrigo de Protocolo, Parcelas 2B, 2C, 6A, 6B, 9 e 10A
- REGULARIZAÇÕES
- Parcelas 6A e 6B - Serão futuramente cedidas à Empresa Infraestruturas de Portugal, S.A.(I.P.), após aquisição dos solos por parte do Município, para regularização administrativa do troço da Via Variante à EN 6-7.

Entidade Proprietária: Município de Cascais; Entidade Produtora da cartografia: NRV Consultores de Engenharia, S.A. - Ano dos trabalhos de campo: 2020 - Data de Edição: OUT 2020;
Processo de Homologação: nº 3439 de 01-09-2025 - DGT;
Sistema de Referência: PT-TM/UTM/RS 83; Projeção: Transversa Mercator; Datum Altimétrico - Marginal do Cascais; Equidistância das curvas de nível: 2 metros; Exatidão posicional: planimétrica: 0,30; altimétrica: 0,40;
Entidade Produtora de Cartografia Temática: NRV Consultores de Engenharia, S.A.; Precisão Posicional Nominal: 0,32

DONO DE OBRA: PROTOCOLO COM:

CASCAIS **BCCAML Portugal II, S.A.**
CÂMARA MUNICIPAL



PROJETO: ALTERAÇÃO DO PLANO DE PORMENOR DO ESPAÇO DE REESTRUTURAÇÃO URBANÍSTICA DA QUINTA DO BARÃO

DESIGNAÇÃO: Volume II Planta com as áreas de cedência e regularizações FASE: FASE 5 - PROPOSTA DE PLANO

PROJETO	DATA	RUBRICA	DESENHO	5	----	----	1/1	0	v5
DEZENBRO 2025	DEZENBRO 2025		PROCESO:	ESCALA:					
VERIFICAÇÃO	DEZENBRO 2025		2412LOT025LOT						
VALIDAÇÃO	DEZENBRO 2025								