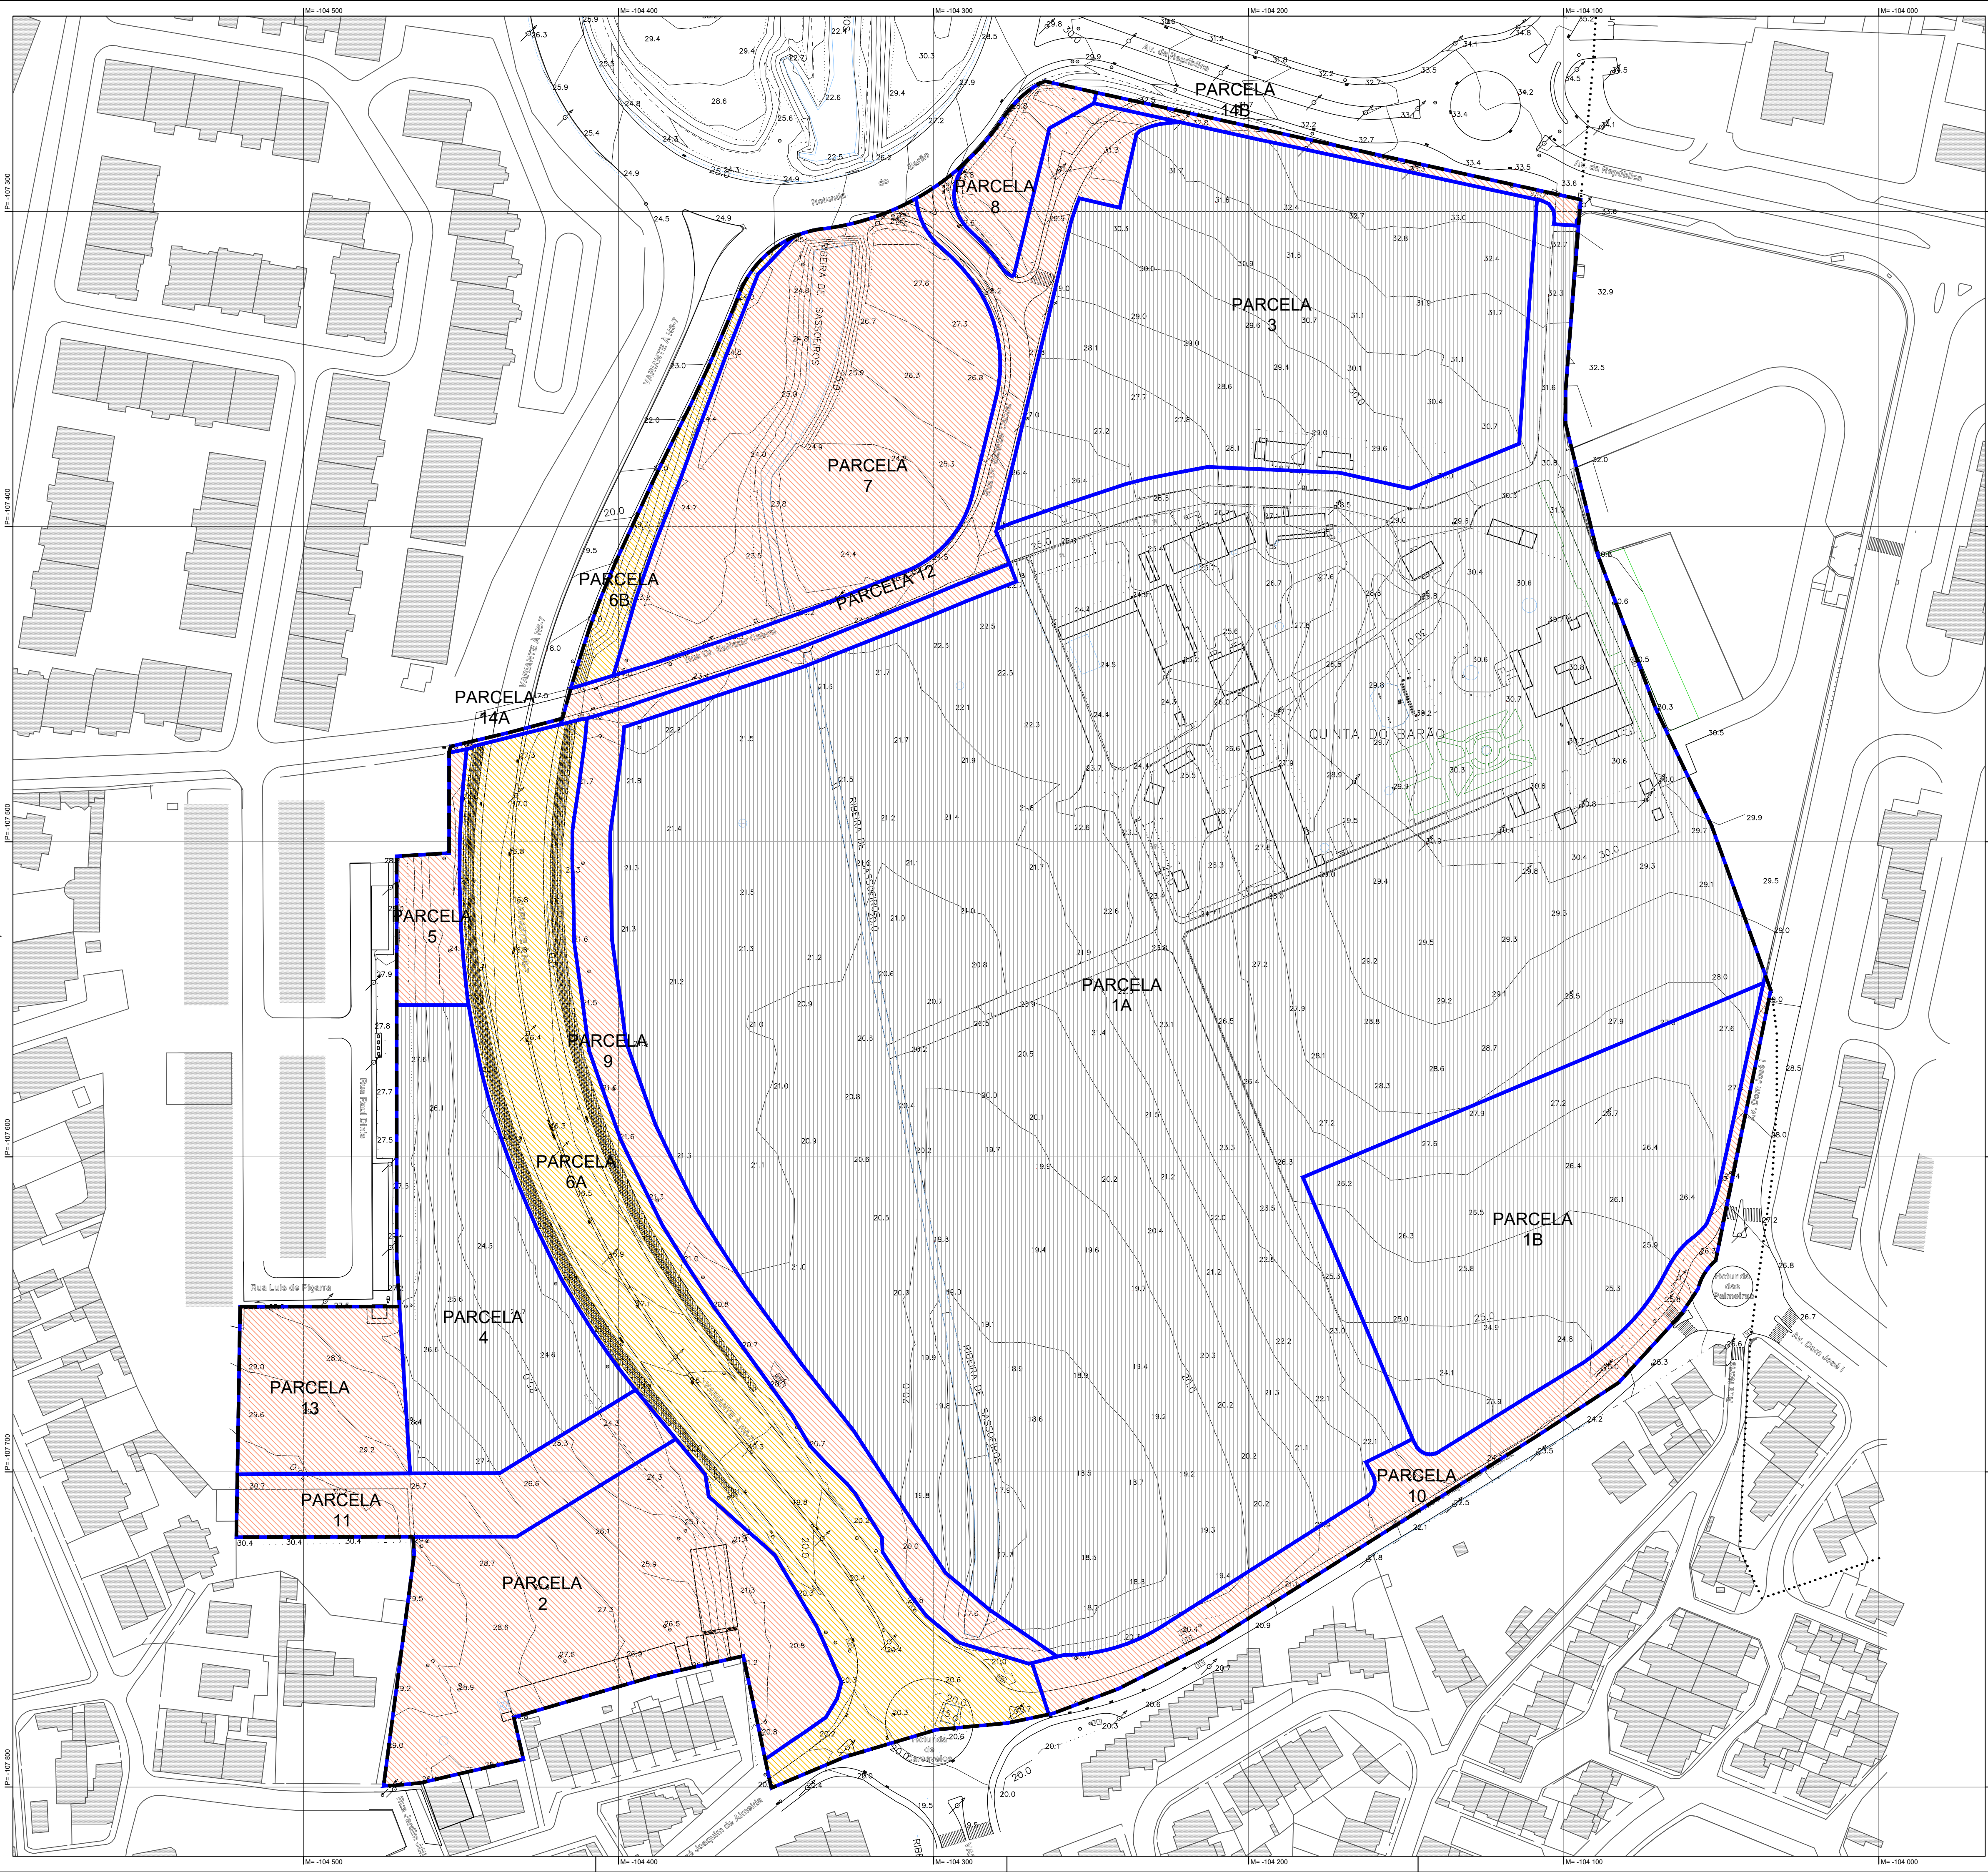


Legenda:

Limite de Concelho (CAOP 2023)

Limite da Área de Intervenção

Limite de Cadastro Proposto

SOLOS PRIVADOS

A constituir novos artigos

SOLOS MUNICIPAIS

Domínio Público e Privado do Município

Para futura transferência de propriedade a favor da empresa Infraestruturas de Portugal, S.A.

PARCELAS EM DOMÍNIO PRIVADO:

1A e 1B - Parcela de uso Misto Hotelaria/ Serviços

99.150,94 m²

3 - Parcela Habitacional

15.398,70 m²

4 - Parcela de Uso Misto Habitacional/Comercio/Serviços

6.554,35 m²

PARCELAS EM DOMÍNIO PÚBLICO:

2 - CMC - Equipamento de apoio à população estudantil

8.627,60 m²

5 - CMC - Área Verde

1.130,24 m²

6A e 6B - I.P. - Infraestruturas de Portugal, S.A.

14.374,72 m²

7 - CMC - Área Verde

10.638,87 m²

8 - CMC - Área Verde

1.152,01 m²

9 - CMC - Área verde

5.002,13 m²

10 - CMC - Reperfilamento da R. J.J. Almeida

3.620,04 m²

11 - CMC - Área verde

2.829,30 m²

12 - CMC - Reperfilamento da R. Baltazar Cabral

4.216,33 m²

13 - CMC - Área verde e arruamento

2.796,99 m²

14A e 14B - CMC - Arruamentos Marginais existentes

624,95 m²

Entidade Proprietária: Município de Cascais; Entidade Produtora da cartografia: NRV Consultores de Engenharia, S.A. ; Ano dos trabalhos de campo 2020 ; Data de Edição: OUT 2020 ;
Processo de Homologação: nº 5439 de 01-09-2025 - DGT;
Sistema de Referência: PT-TM/MTSRS 85; Propriedade: Transversal Mercator; Datum Altimétrico - Marginal de Cascais; Equidistância das curvas de nível: 2 metros; Exatidão posicional: planimétrica: 0,30; altimétrica: 0,40;
Entidade Produtora de Cartografia Temática: NRV Consultores de Engenharia, S.A. ; Precisão Posicional Nominal: 0,32

DONO DE OBRA:

PROTÓCOLO COM:

CASCAIS

BCCAML Portugal II, S.A.

PROJETISTA:

NRV

CONSULTORES DE ENGENHARIA

PROJETO:

ALTERAÇÃO DO PLANO DE PORMENOR DO ESPAÇO DE REESTRUTURAÇÃO URBANÍSTICA DA QUINTA DO BARÃO

DESIGNAÇÃO:

Volume II
Planta da operação de transformação fundiária

FASE:

FASE 5 - PROPOSTA DE PLANO

PROJETO	DEZEMBRO 2025	RÚBRICA	DESENHO	5	----	----	1/1	0	v5
DESENHO	DEZEMBRO 2025	JN	PROCESSO:	ESCALA:					
VERIFICAÇÃO	DEZEMBRO 2025	GC	2412LOT025LOT				A1: 1/1000		2.14
VALIDAÇÃO	DEZEMBRO 2025	GC							