



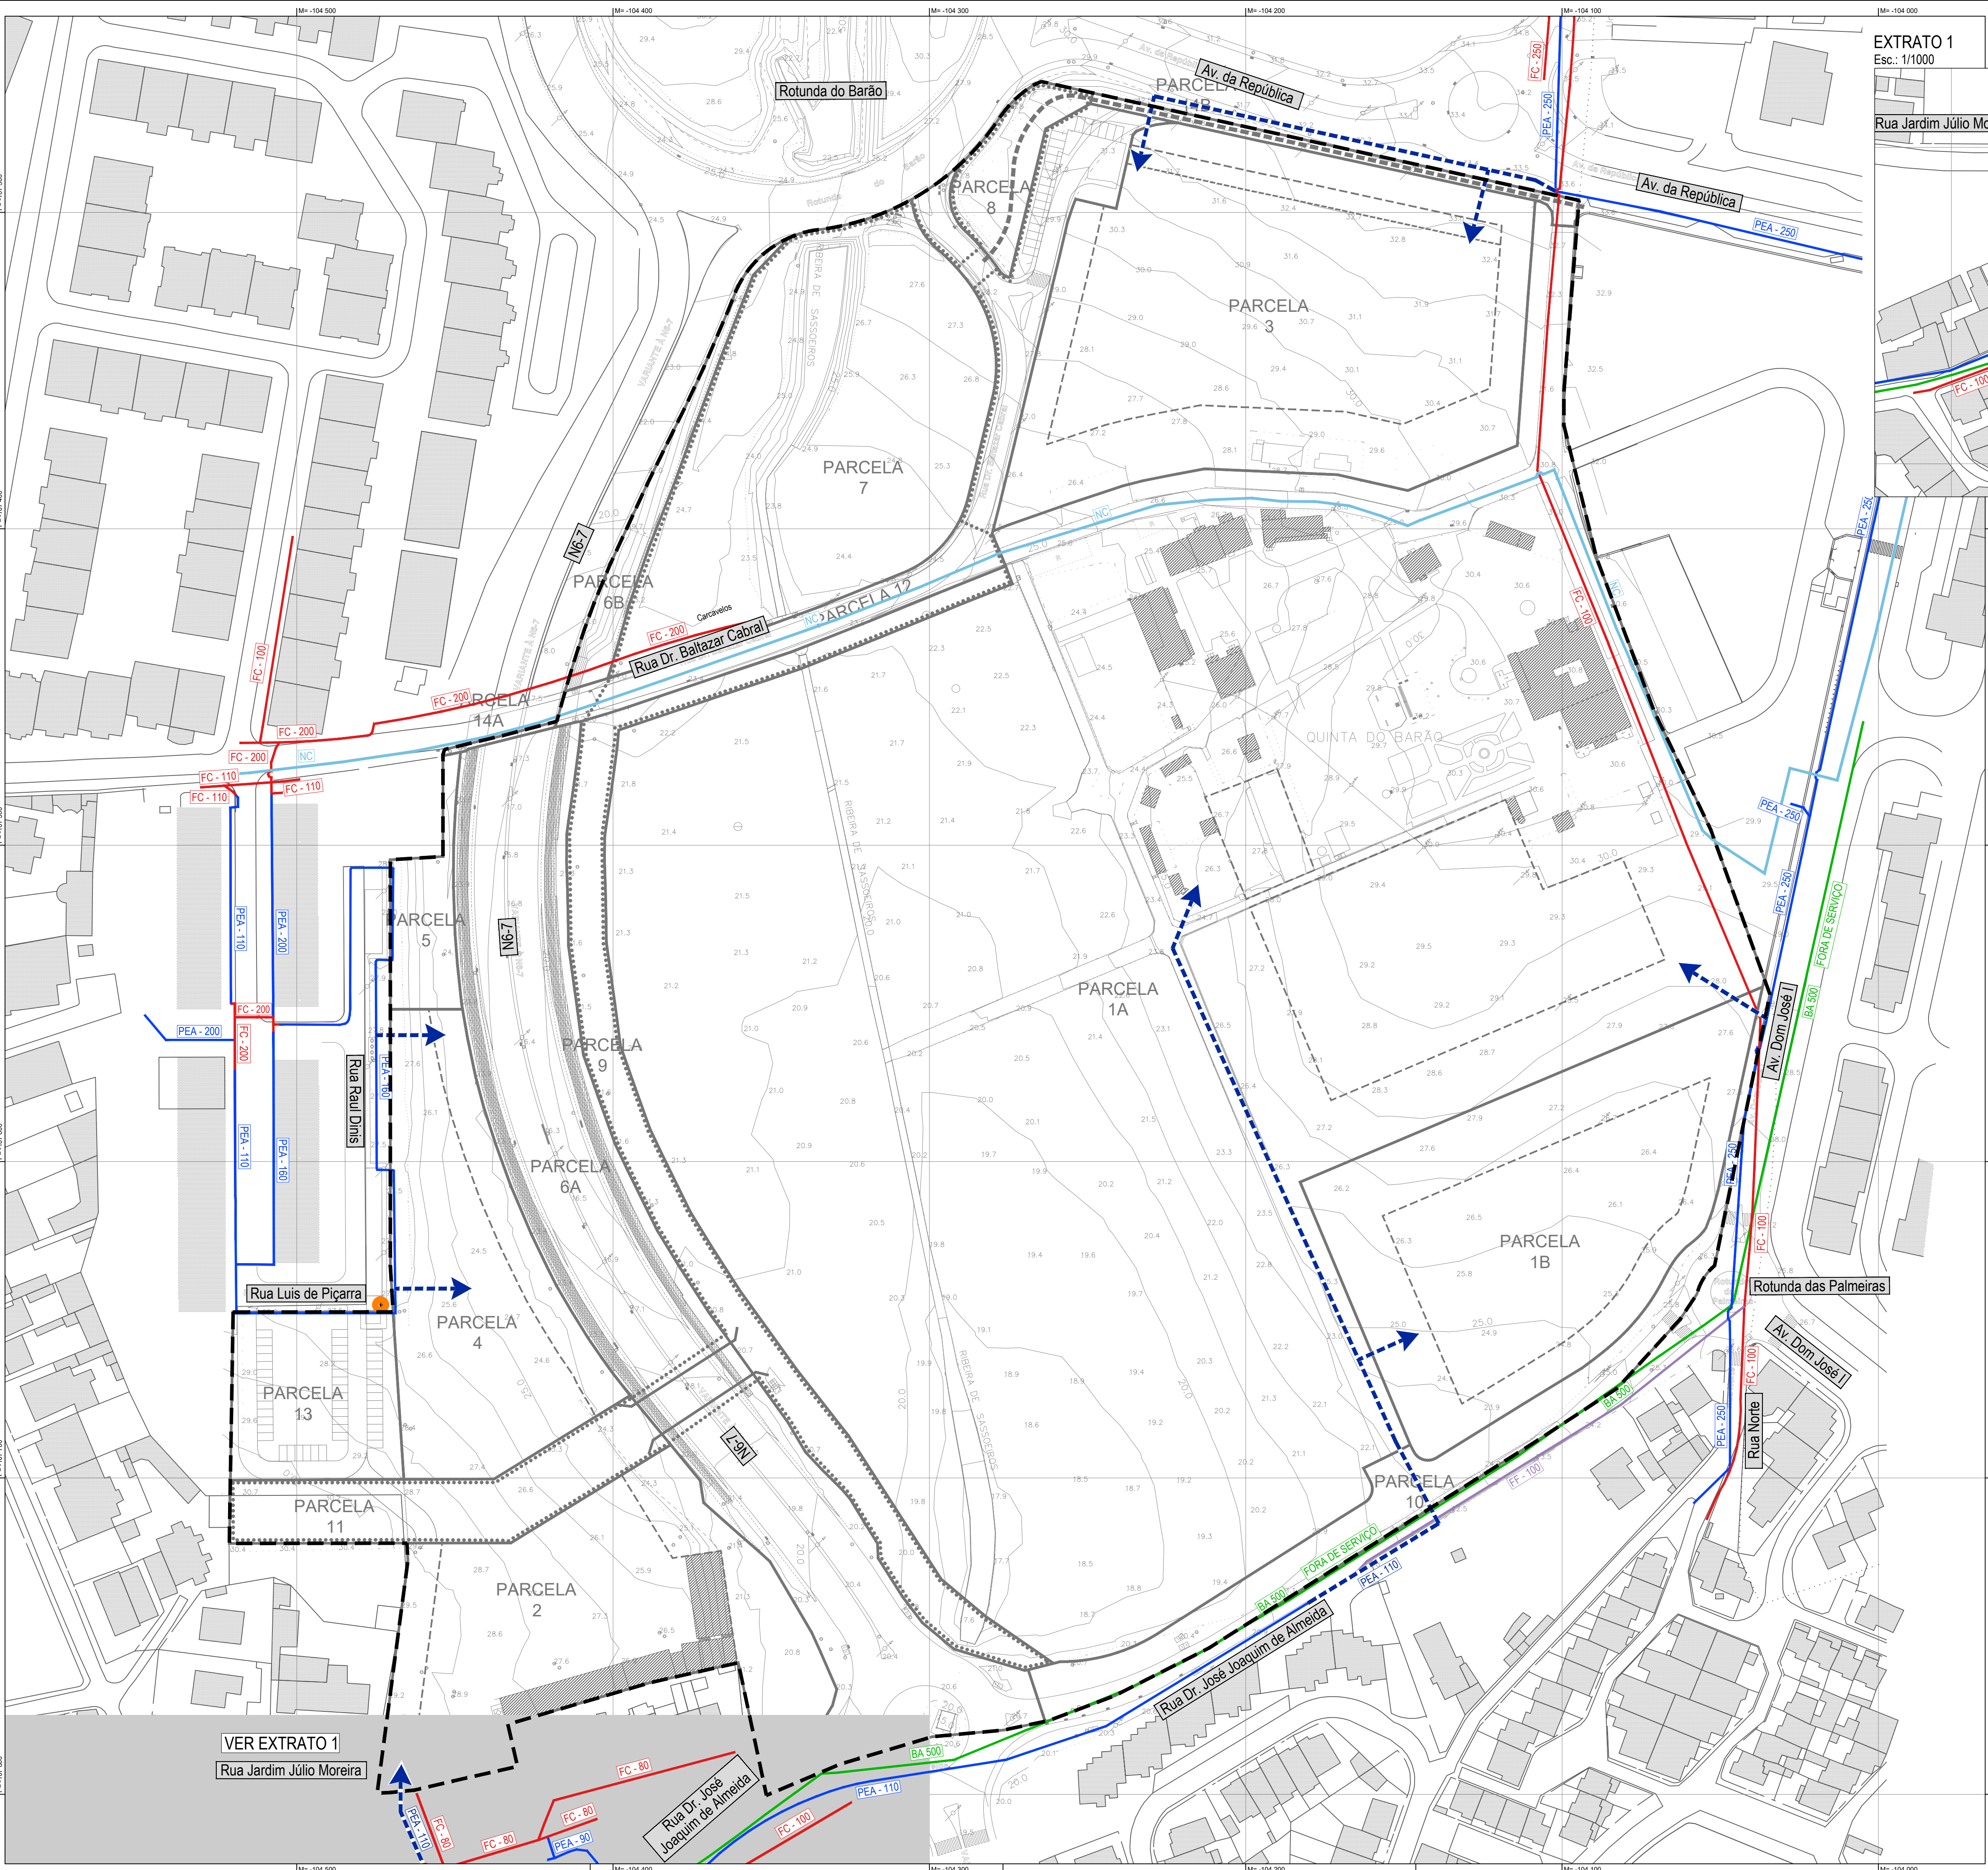

EXTRATO 1
Esc.: 1/1000

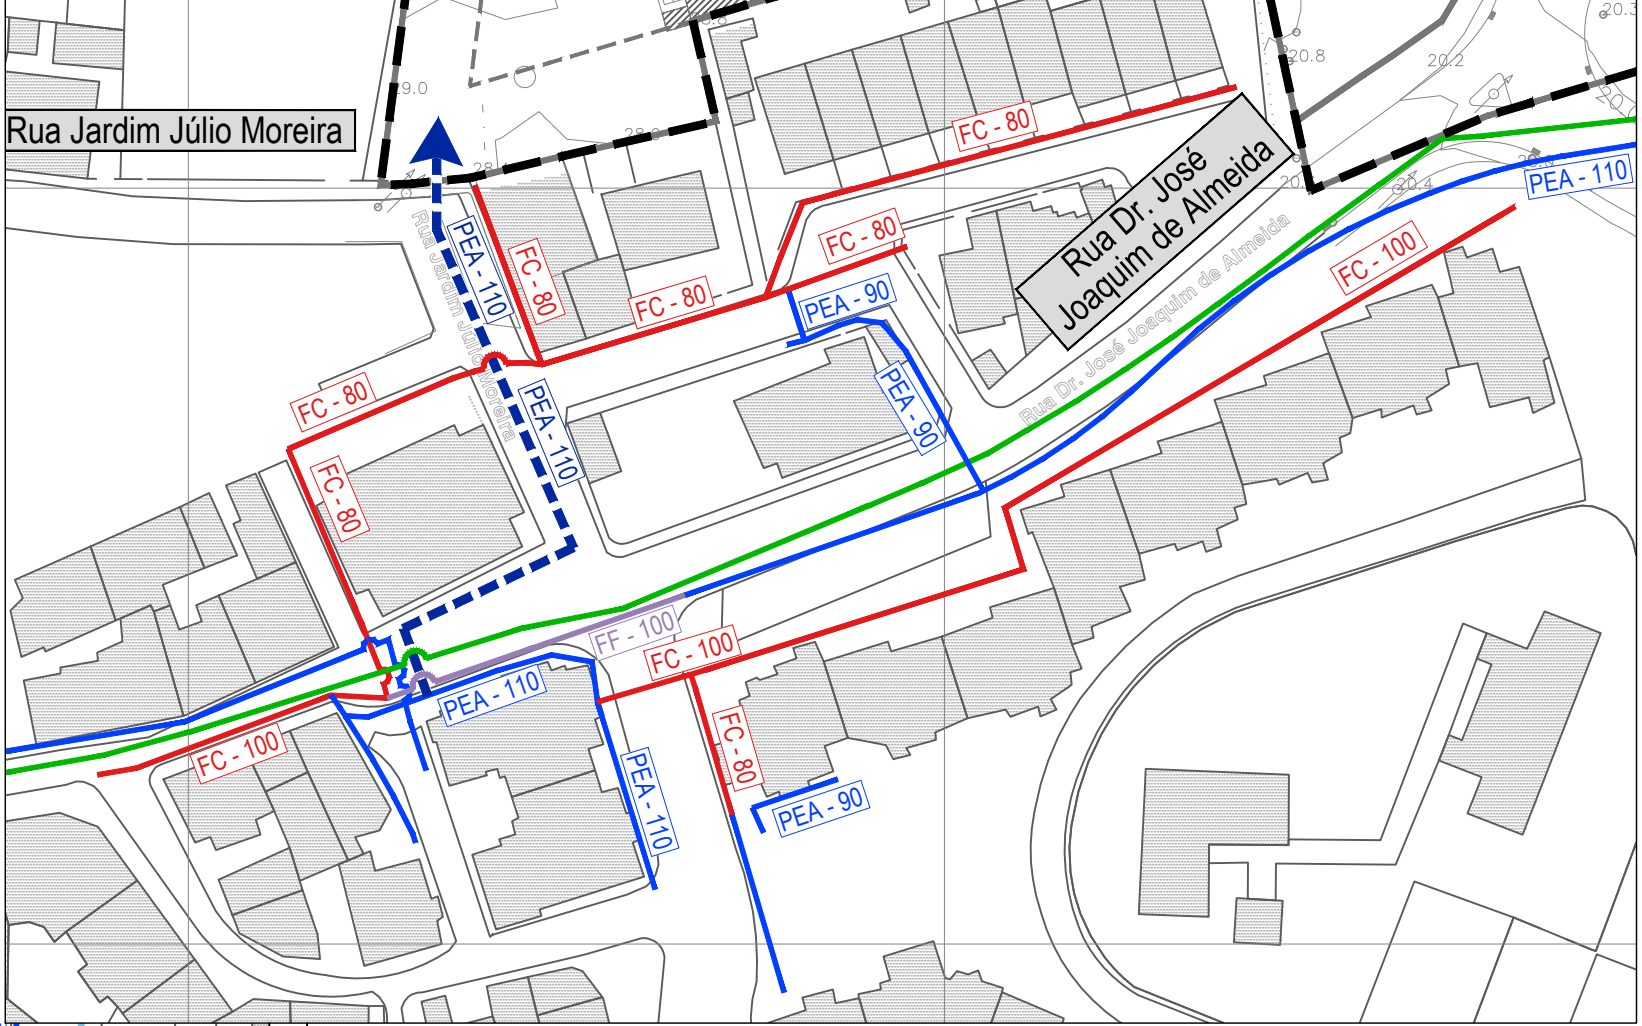

- Legenda:**
- Limite de Concelho (CAOP 2023)
 - Limite da Área de Intervenção
- Rede de Abastecimento de Água Existente:**
- MAT Ø Conduta Adutora (EPAL - Fora de Serviço) - BA
 - MAT Ø Conduta Adutora (Águas de Cascais) - NC
 - MAT Ø Conduta de distribuição de água - PEA
 - MAT Ø Conduta de distribuição de água - FC
 - MAT Ø Conduta de distribuição de água - FF
 - Hidrante - Rede de Incêndio
- Rede de Abastecimento de Água Proposta:**
- MAT Ø Conduta de distribuição de água proposta
 - ▲ Ligação à rede existente / proposta
- BA

Betão armado
- PEA

Poliétileno de alta densidade
- FC

Fibrocimento
- FF

Ferro fundido
- NC

Não conhecido

Eridade Proprietária: Município de Cascais; Eridade Produtora da cartografia: NRV Consultores de Engenharia, SA; Ano dos trabalhos de campo: 2020; Data de Edição: OUT 2020; Processo de Homologação: nº 5439 de 01-09-2025 - DGT; Sistema de Referência: PT-TM/UTRS 83; Propriedade: Transversal Mercator; Datum Alimétrico: Marégrafo de Cascais; Equidistância das curvas de nível: 2 metros; Exatidão posicional planimétrica: 0,30; alimétrica: 0,40; Eridade Produtora da Cartografia Temática: NRV Consultores de Engenharia, SA; Precisão Posicional Nominal: 0,32									
DONO DE OBRA:					PROTÓCOLO COM:				
CASCAIS					BCCAML Portugal II, S.A.				
CÂMARA MUNICIPAL									
PROJETA:									
									
PROJETO:									
ALTERAÇÃO DO PLANO DE PORMENOR DO ESPAÇO DE REESTRUTURAÇÃO URBANÍSTICA DA QUINTA DO BARÃO									
DESIGNAÇÃO:					FASE:				
Volume II					FASE 5 - PROPOSTA DE PLANO				
Rede de abastecimento de água proposta									
PROJETO	DEZEMBRO 2025	RÚBRICA	DESENHO	5	----	----	1/1	0	V4
DESENHO	DEZEMBRO 2025	JOANA RUA PINTO	TIPO DE DOC.	5	----	----	----	----	----
VERIFICAÇÃO	DEZEMBRO 2025	ELUNICE COSTA	PROCESSO:	ESCALA:	----	----	----	----	----
VALIDAÇÃO	DEZEMBRO 2025	ANTÓNIO COSTA	2412LOT025LOT	A1: 1/1000	2.5				
LUISE REBOLO									