

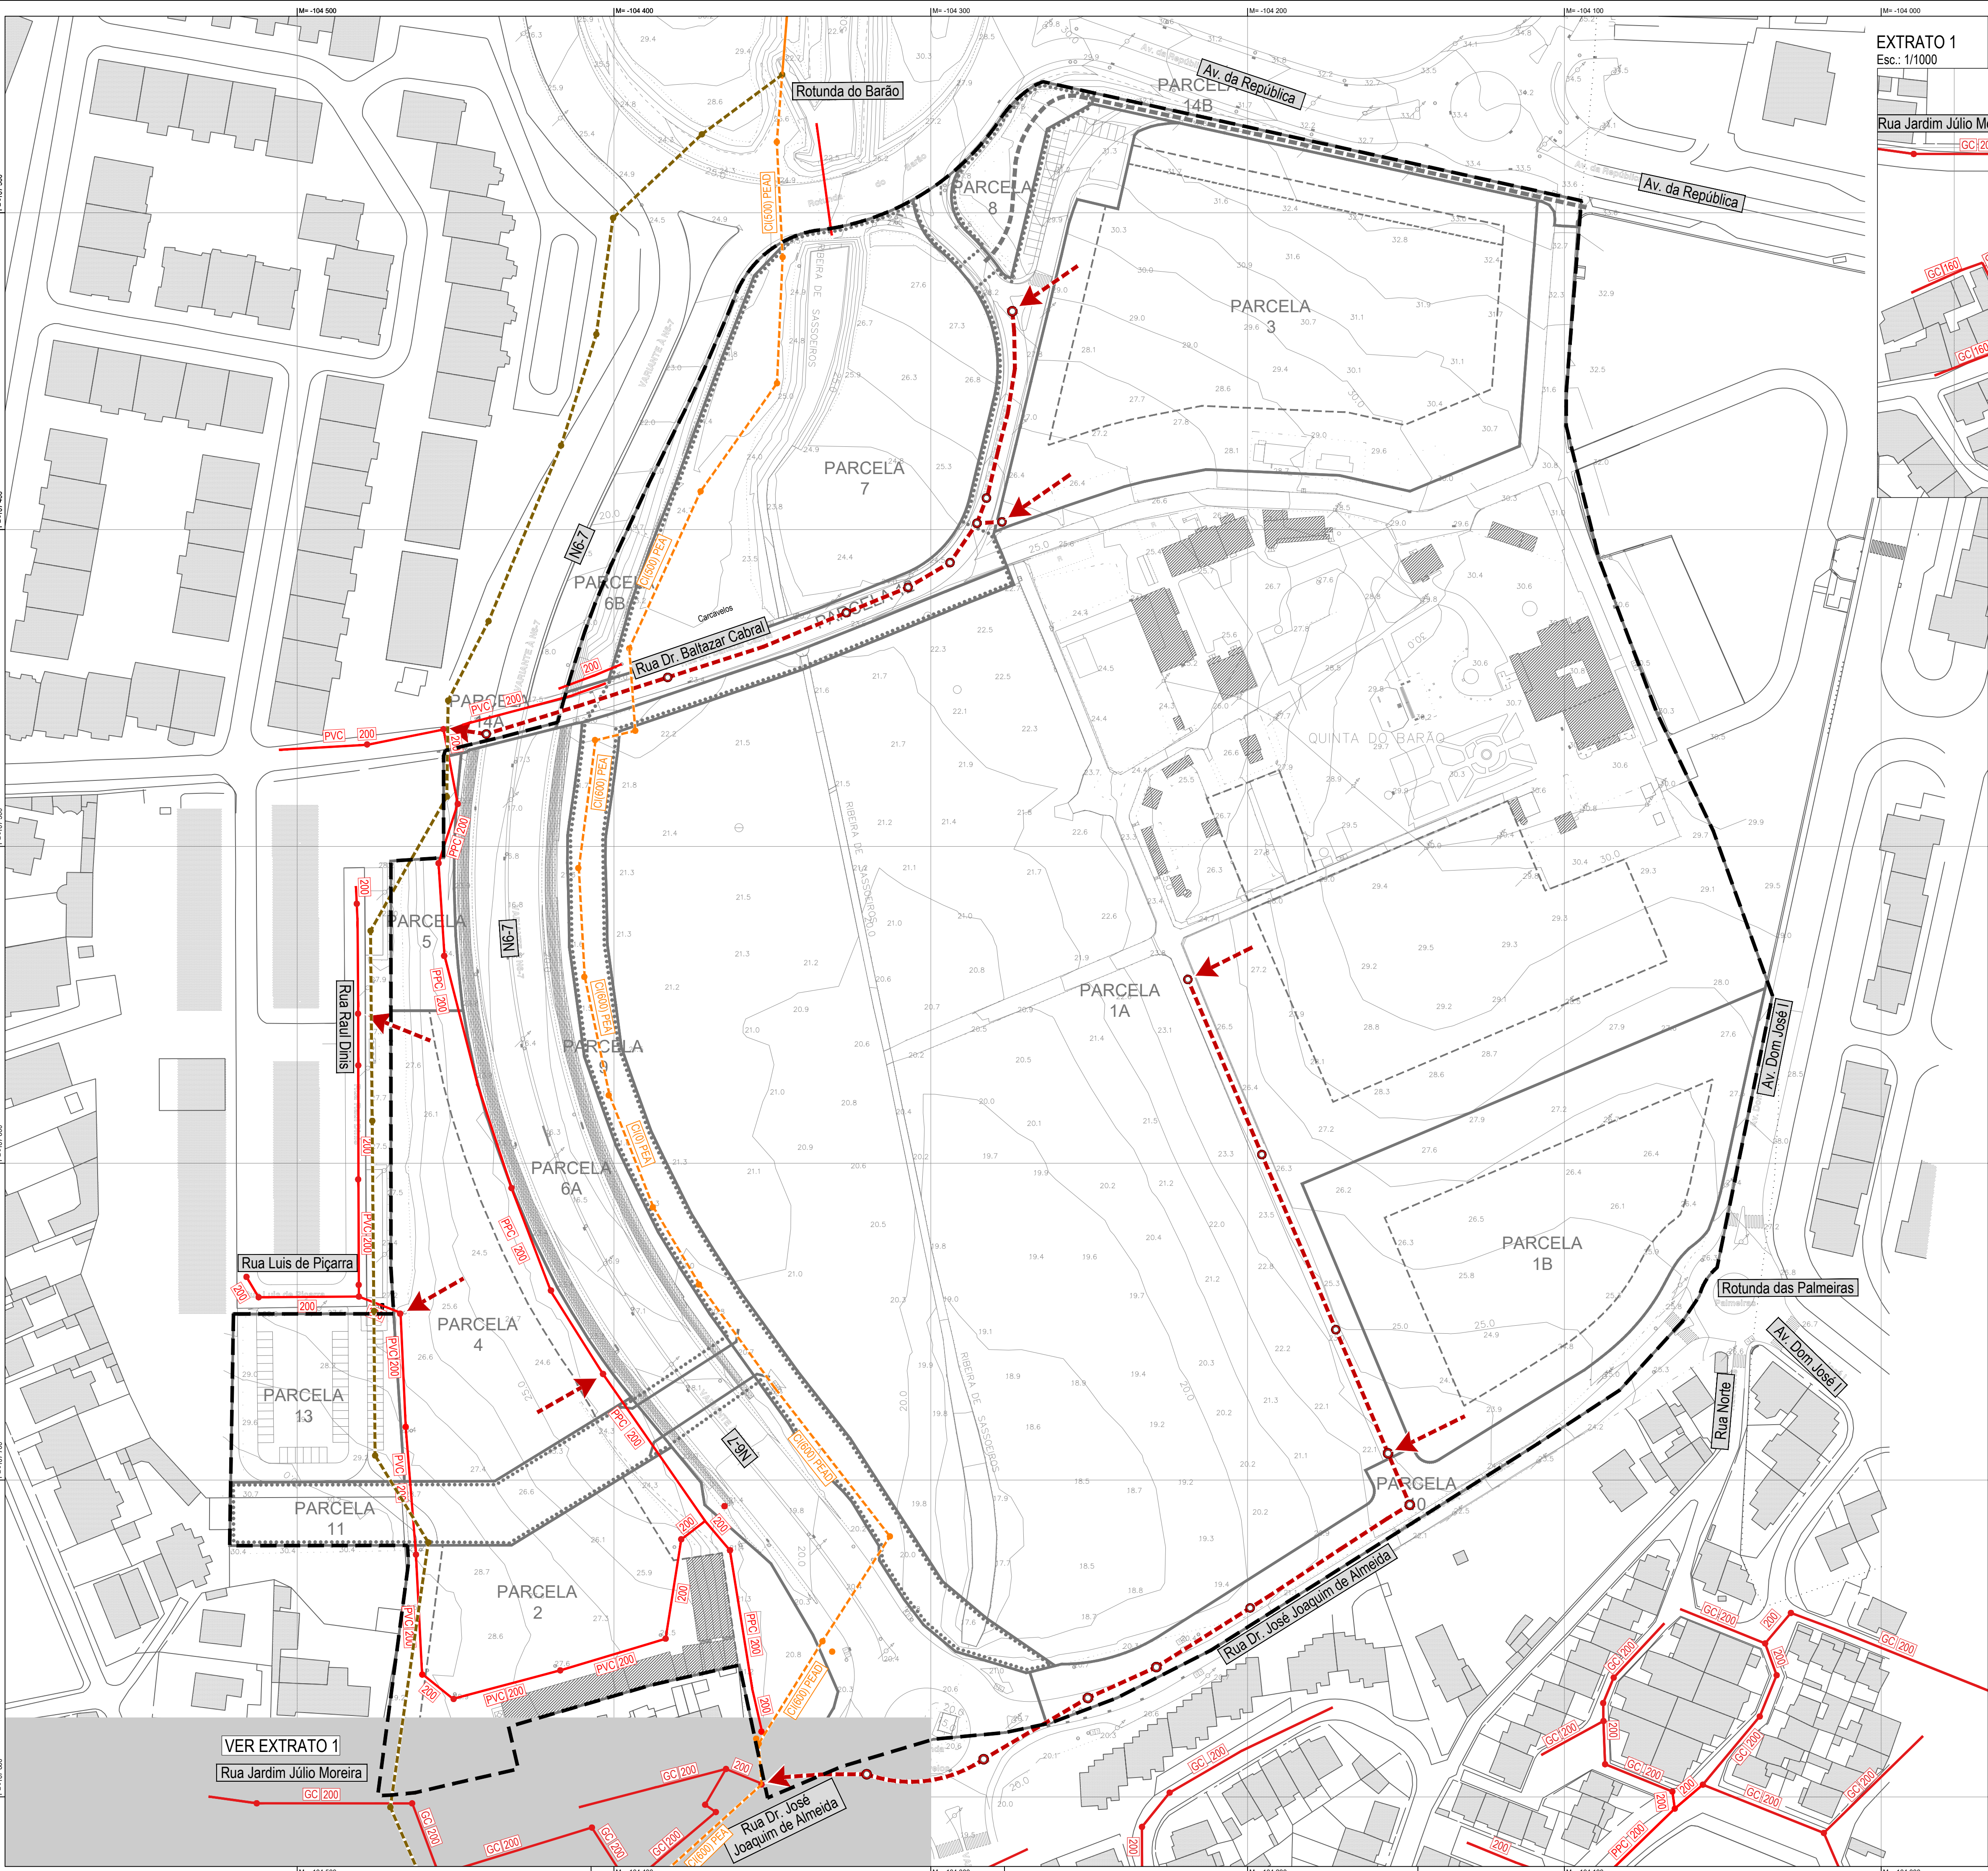


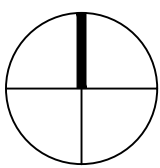

EXTRATO 1  
Esc.: 1/1000

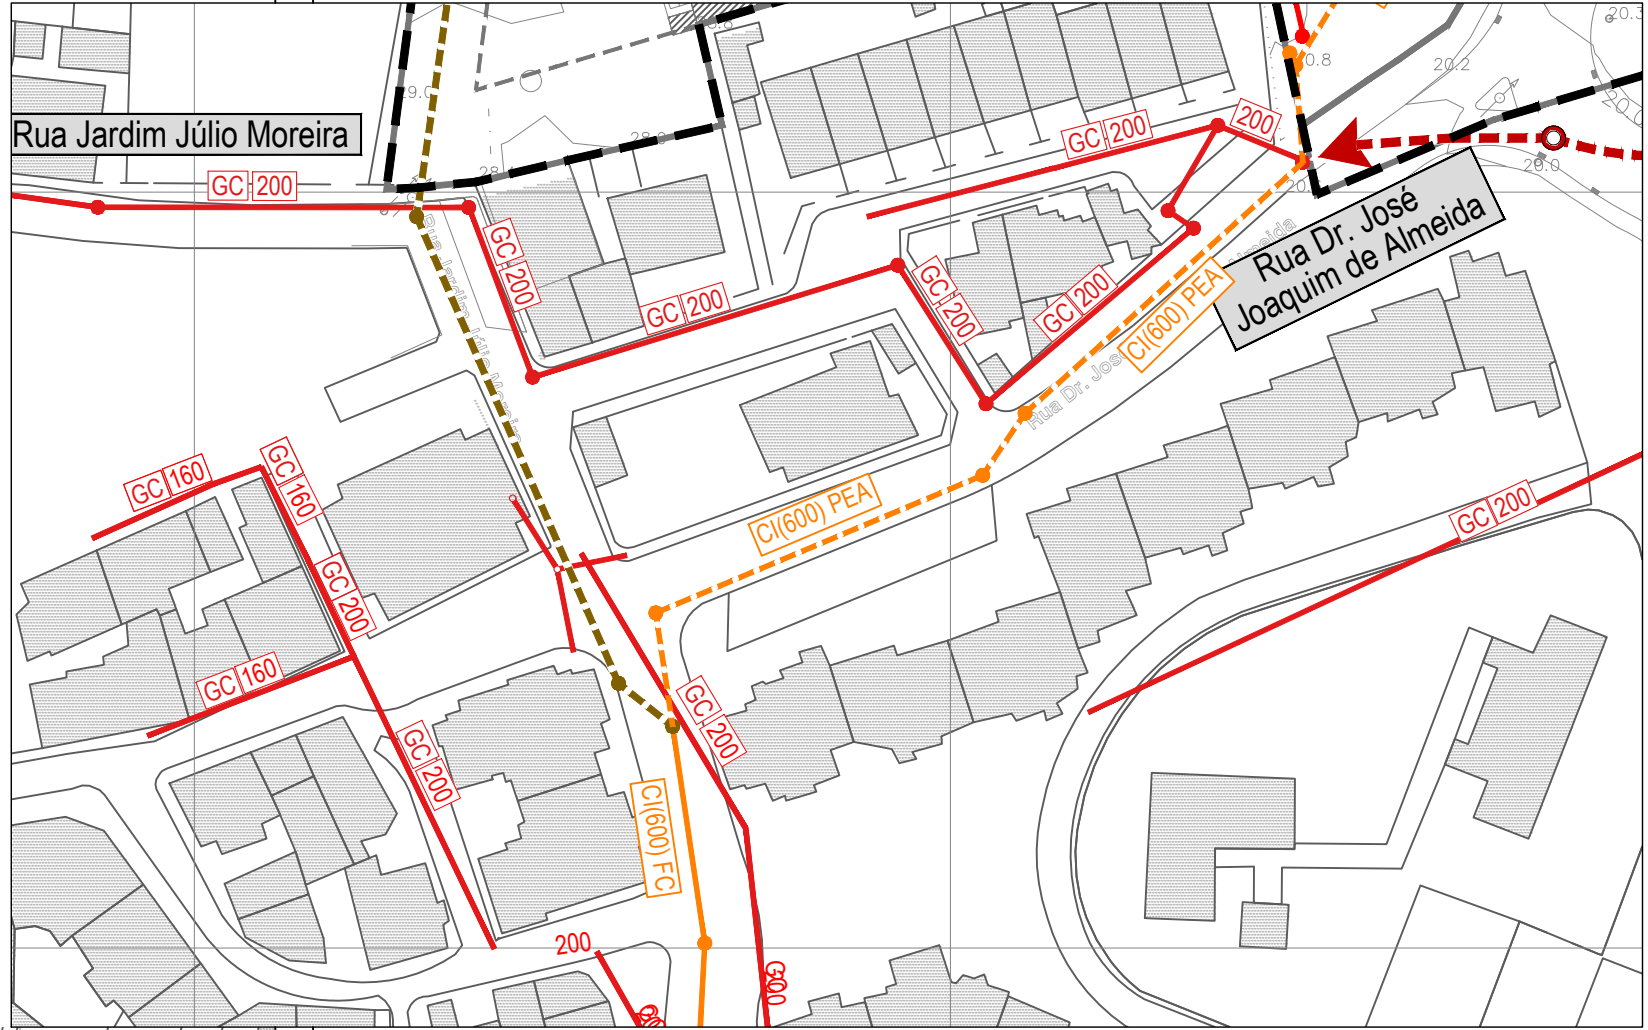

Legenda:

- Limite de Concelho (CAOP 2023)
  - Limite da Área de Intervenção
  - Rede de Drenagem de Águas Residuais Existente:
    - MAT Ø Emissário (AdTA - A desativar)
    - MAT Ø Coletores de Águas Residuais
    - Caixas de Visita
  - Rede de Drenagem de Águas Residuais Proposta:
    - MAT Ø Emissário (AdTA - Proposto)
    - MAT Ø Emissário (AdTA - A manter)
    - MAT Ø Coletores de Águas Residuais Proposta
    - Caixas de Visita Proposta
    - ▲ Ligação à Rede Existente / Proposta
- PPC

Polipropileno corrugado
- PEA

Poliétileno de alta densidade
- PVC

Policloreto de vinilo
- GC

Grês Cerâmico

Dono de obra: **CASCAIS** Câmara Municipal

Projeto: **ALTERAÇÃO DO PLANO DE PORMENOR DO ESPAÇO DE REESTRUTURAÇÃO URBANÍSTICA DA QUINTA DO BARÃO**

Projeto: **Volume II**  
Rede de drenagem de águas residuais domésticas proposta

|             |               |                 |               |            |          |       |      |
|-------------|---------------|-----------------|---------------|------------|----------|-------|------|
| Projeto     | DEZEMBRO 2025 | Joana Rua Pinto | DESENHO       | 5          | 1/1      | 0     | V4   |
| Verificação | DEZEMBRO 2025 | António Costa   | PROCESSO      | ESCALA     | N.º Seq. | Folha | Rev. |
| Validação   | DEZEMBRO 2025 | Luís Rebelo     | 2412LOT025LOT | A1: 1/1000 |          |       | 2.6  |