


Legenda:

- Limite de Concelho (CAOP 2023)
- Limite da Área de Intervenção
- Rede de Abastecimento de Gás Existente:
 - Conduto de distribuição de Gás - PE 200
 - Conduto de distribuição de Gás - PE 40/ PE 63
 - Conduto de distribuição de Gás - PE 110
- Rede de Abastecimento de Gás Proposto:
 - Conduto de distribuição de Gás Proposta
 - Ligação à Rede existente / Proposta

Entidade Proprietária: Município de Cascais; Entidade Produtora da cartografia: NRV Consultores de Engenharia, S.A.; Ano dos trabalhos de campo: 2020; Data de Edição: OUT 2020;
Processo de Homologação: nº 5439 de 01-09-2025 - DGT;
Sistema de Referência: PT-TM/6250/83; Projeção: Transversa Mercator; Datum Altimétrico: Marégrafo de Cascais; Equidistância das curvas de nível: 2 metros; Exatidão posicional: planimétrica: 0,30; altimétrica: 0,40;
Entidade Produtora de Cartografia Temática: NRV Consultores de Engenharia, S.A.; Precisão Posicional Nominal: 0,32

DONO DE OBRA: PROTOCOLO COM:
CASCAIS BCCAML Portugal II, S.A.
CÂMARA MUNICIPAL

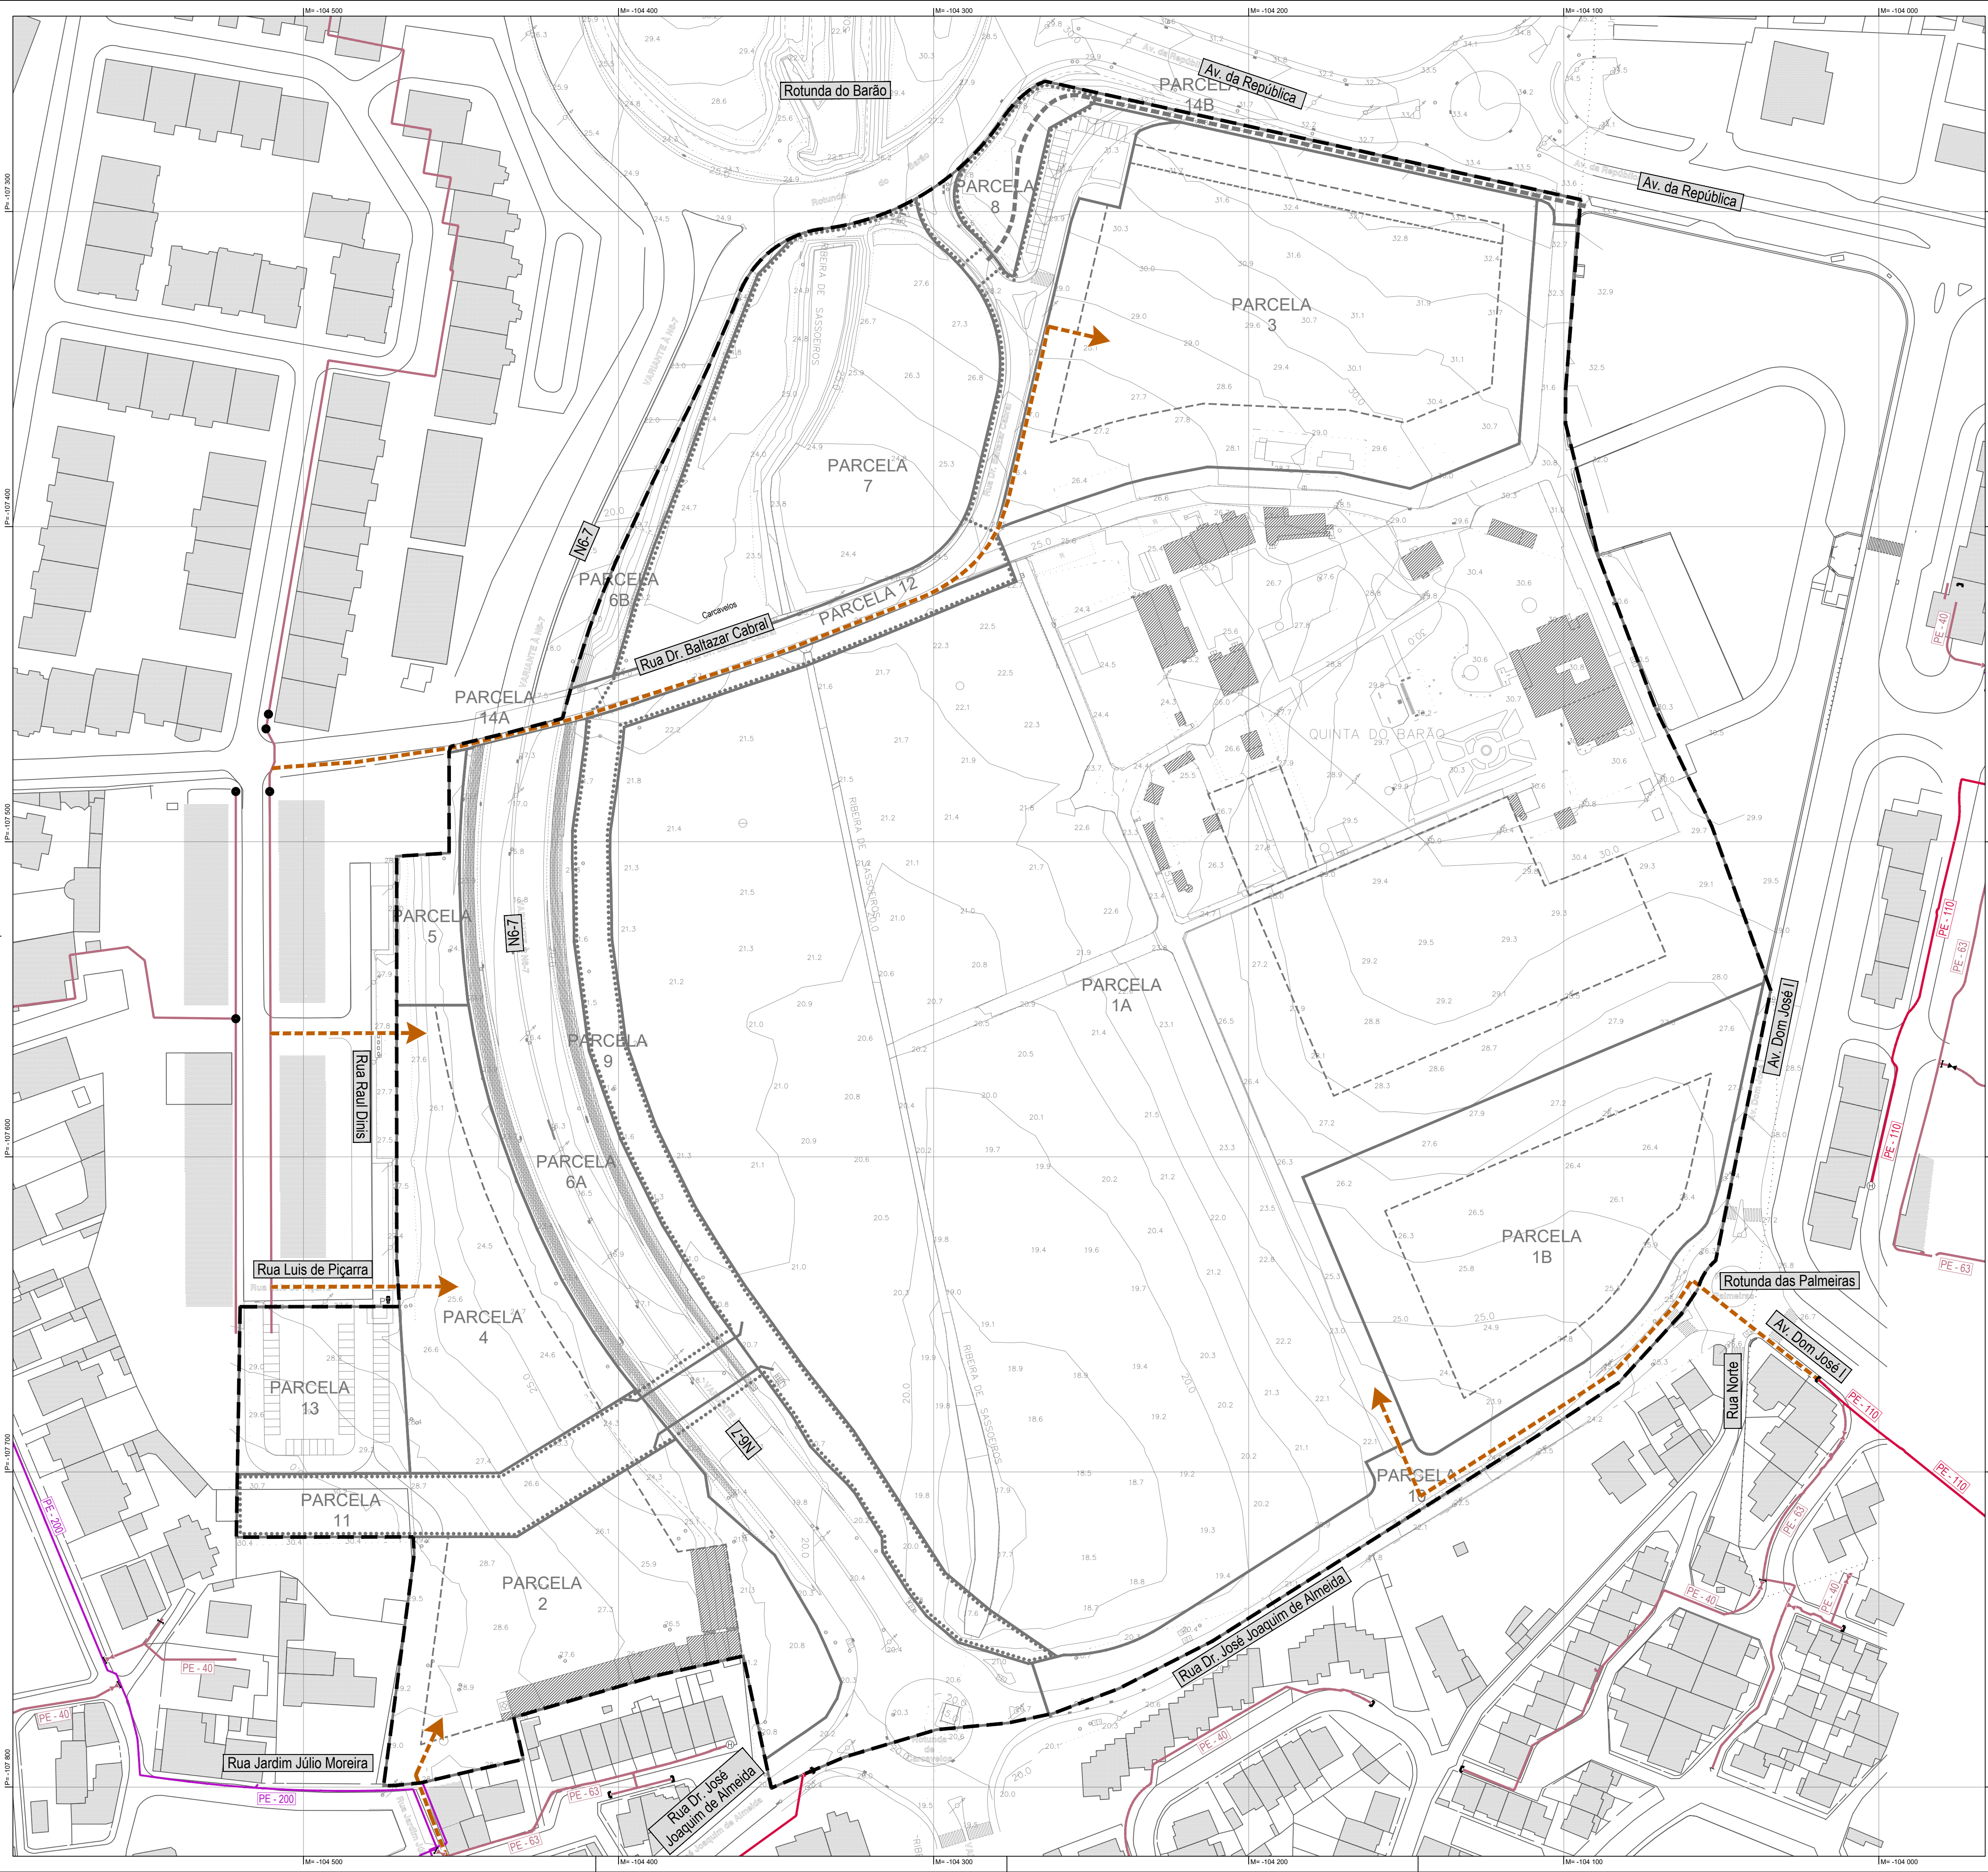

PROJETO: ALTERAÇÃO DO PLANO DE PORMENOR DO ESPAÇO DE REESTRUTURAÇÃO URBANÍSTICA DA QUINTA DO BARÃO

DESIGNAÇÃO: Volume II Rede de abastecimento de gás proposta FASE: FASE 5 - PROPOSTA DE PLANO

PROJETO	DATA	RUBRICA	DESENHO	5	----	1/1	0	V4
DEZENBRO 2025	DEZENBRO 2025	JOANA RUA PINTO	PROJETO	ESCALA:	----	----	----	----
VERIFICAÇÃO	DEZENBRO 2025	ANTÓNIO COSTA	PROCESSO:	ESCALA:	----	----	----	----
VALIDAÇÃO	DEZENBRO 2025	LUÍS REBOLO	2412LOT025LOT	A1: 1/1000	----	----	----	----

2.8