


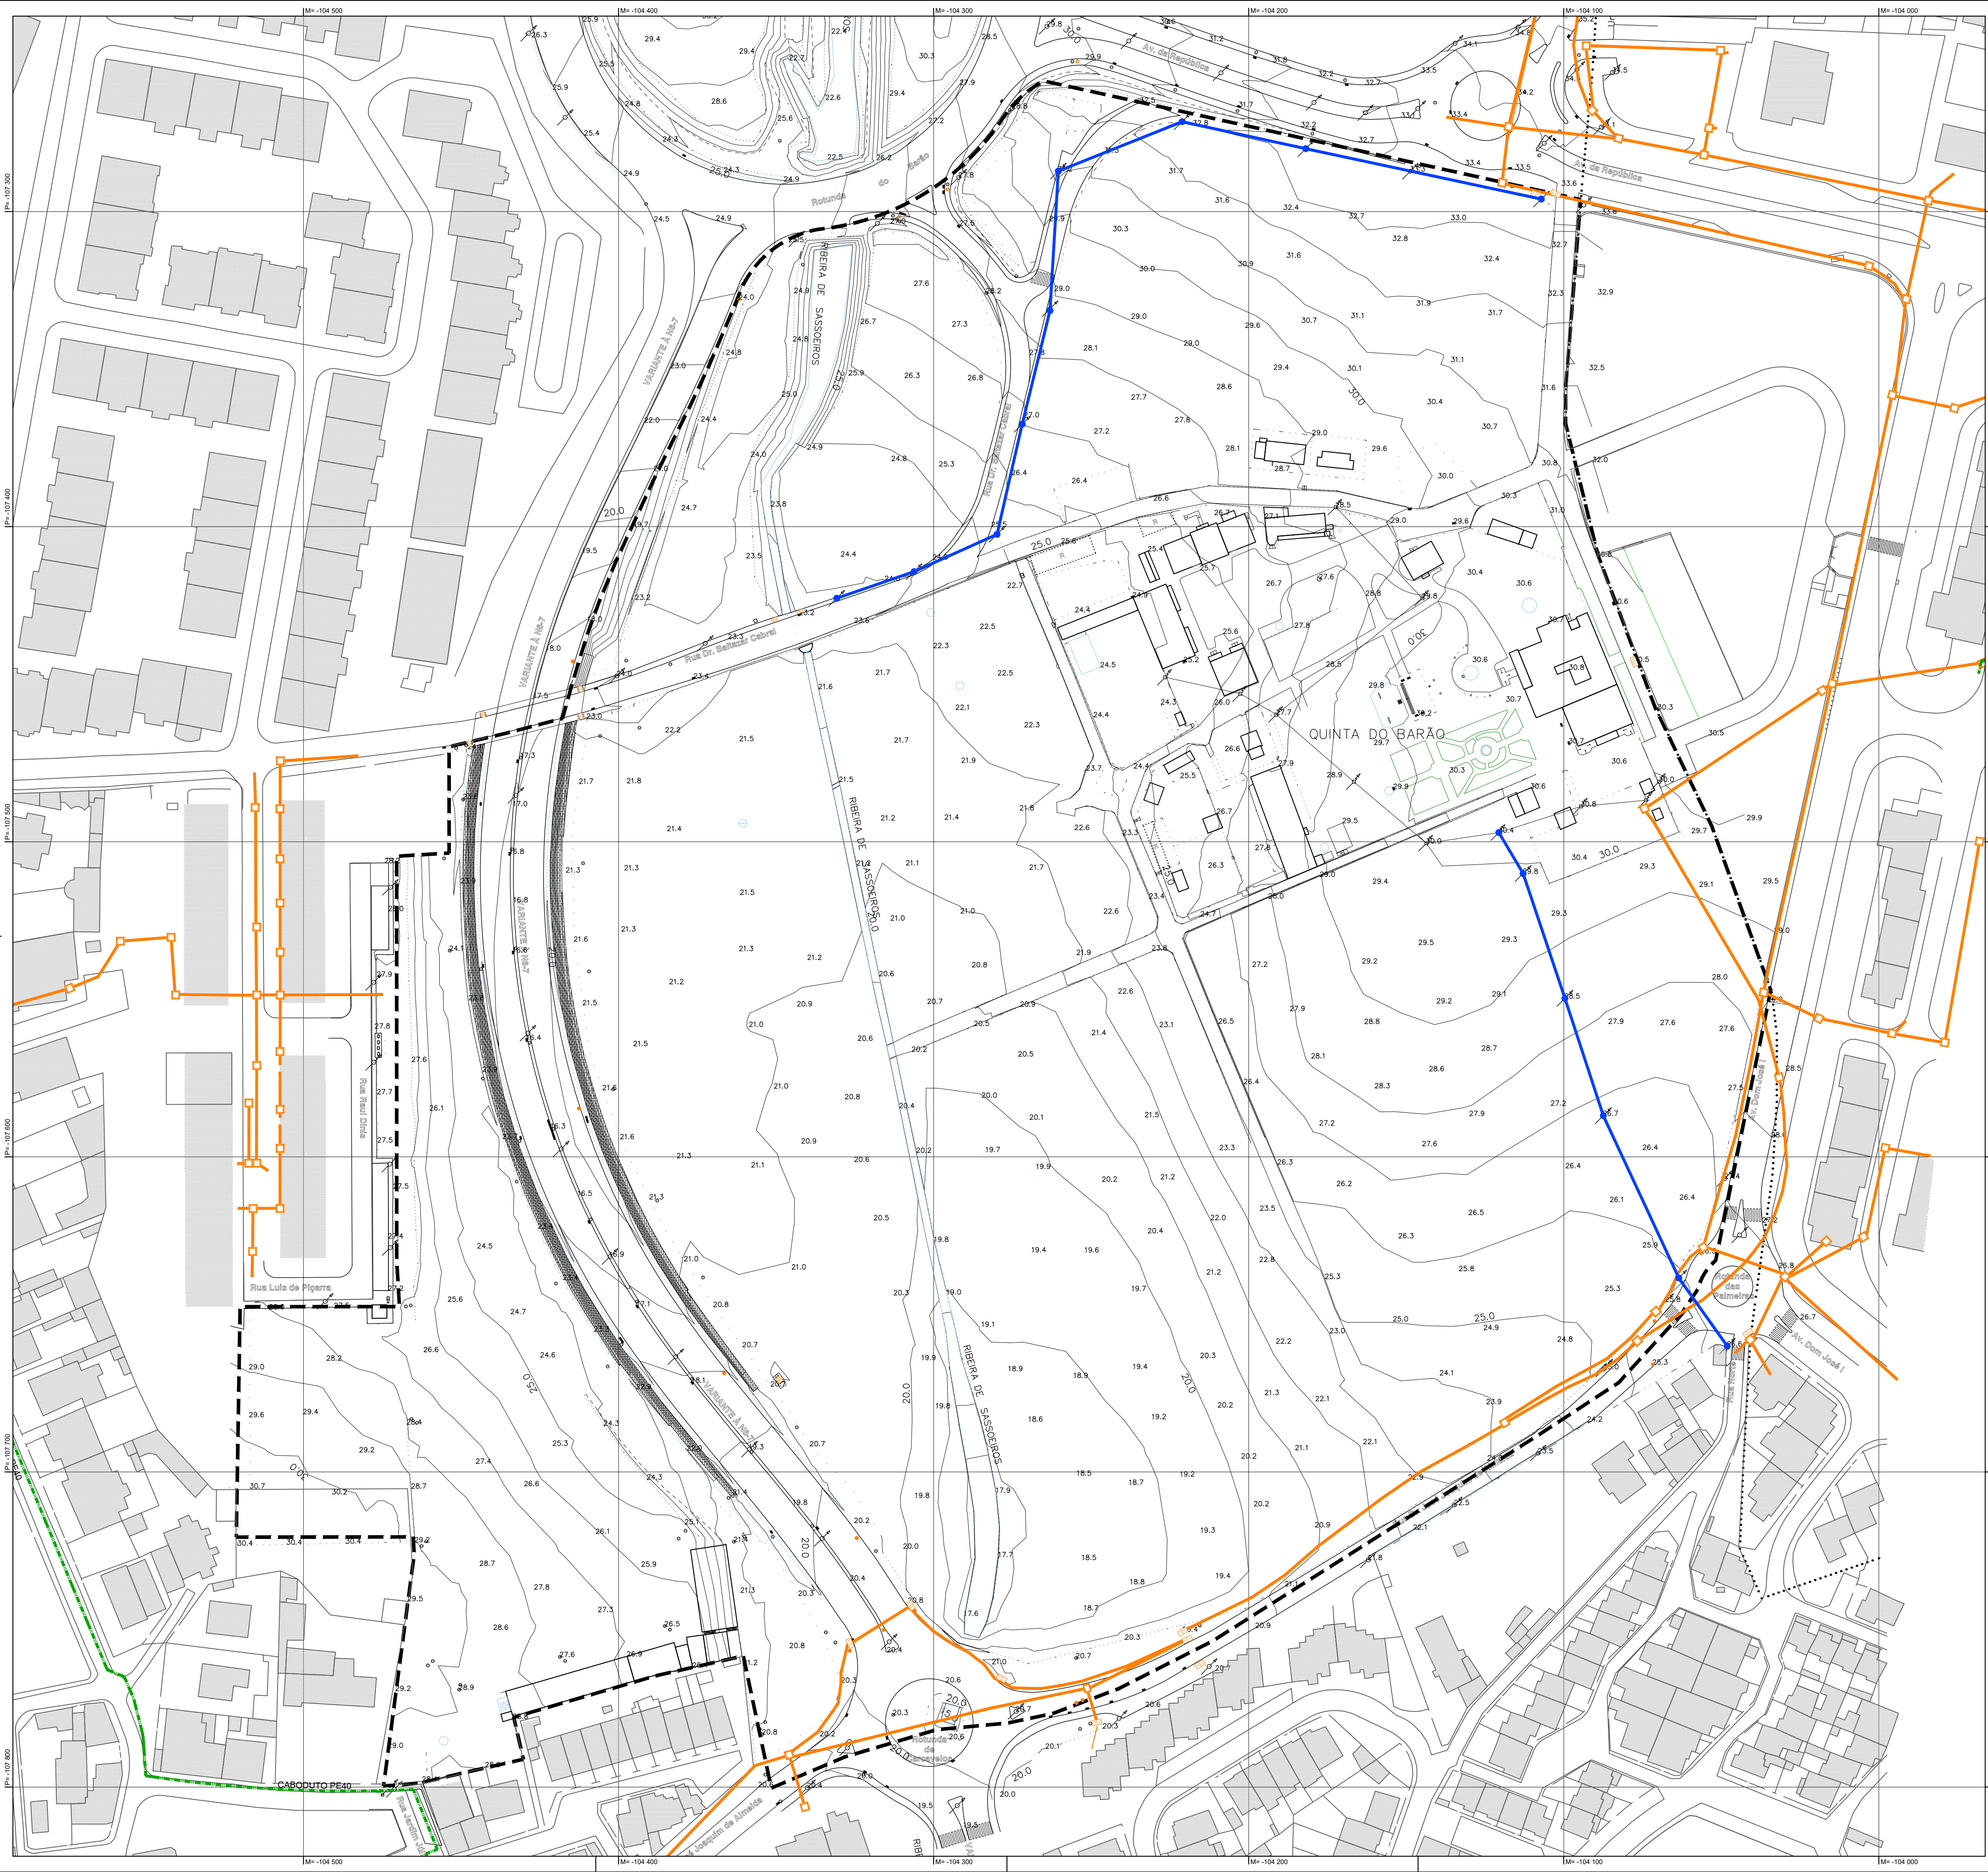

- Legenda:**
- Limite de Concelho (CAOP 2021)
 - Limite da Área de Intervenção
 - Rede de Telecomunicações
 - Rede Subterrânea (MEO)
 - Caboduto
 - Rede Aérea (operador não identificado)
 - Caixas de Visita
 - Postes

Entidade Proprietária: Município de Cascais; Entidade Produtora da cartografia: NRV Consultores de Engenharia, SA - Ano dos trabalhos de campo: 2020; Data de Edição: OUT 2020;
Processo de Homologação: nº 1086 de 26/07/2022; Renovação da homologação com o nº 5439 de 01/09/2025 - 007;
Sistema de Referência: PT-TM06/ETRS 89; Projeção: Transversa Mercator; Datum Altimétrico: Marégrafo de Cascais; Equidistância das curvas de nível: 2 metros; Exatidão posicional: planimétrica: 0,30; altimétrica: 0,40;
Entidade Produtora de Cartografia Temática: NRV Consultores de Engenharia, SA; Precisão Posicional Nominal: 0,32

DONO DE OBRA: **CASCAIS** CÂMARA MUNICIPAL

PROTÓCOLO COM: **BCCAML Portugal II, S.A.**

PROJETISTA: **NRV CONSULTORES DE ENGENHARIA**

PROJETO: **ALTERAÇÃO DO PLANO DE PORMENOR DO ESPAÇO DE REESTRUTURAÇÃO URBANÍSTICA DA QUINTA DO BARÃO**

DESIGNAÇÃO: **Volume III Rede de Telecomunicações existente**

FASE: **FASE 5 - PROPOSTA DE PLANO**

PROJETO	DATA	RUBRICA	DESENHO	5	----	----	----	----	v3
DESENHO	MAIO 2021	AS	PROCESO:	ESCALA:	Fase Proj.	Esp.	N.º Seq.	Folha	Rev.
VERIFICAÇÃO	MAIO 2021	EC	2412LOT025LOT						
VALIDAÇÃO	MAIO 2021	LR							

A1: 1/1000

3.11