


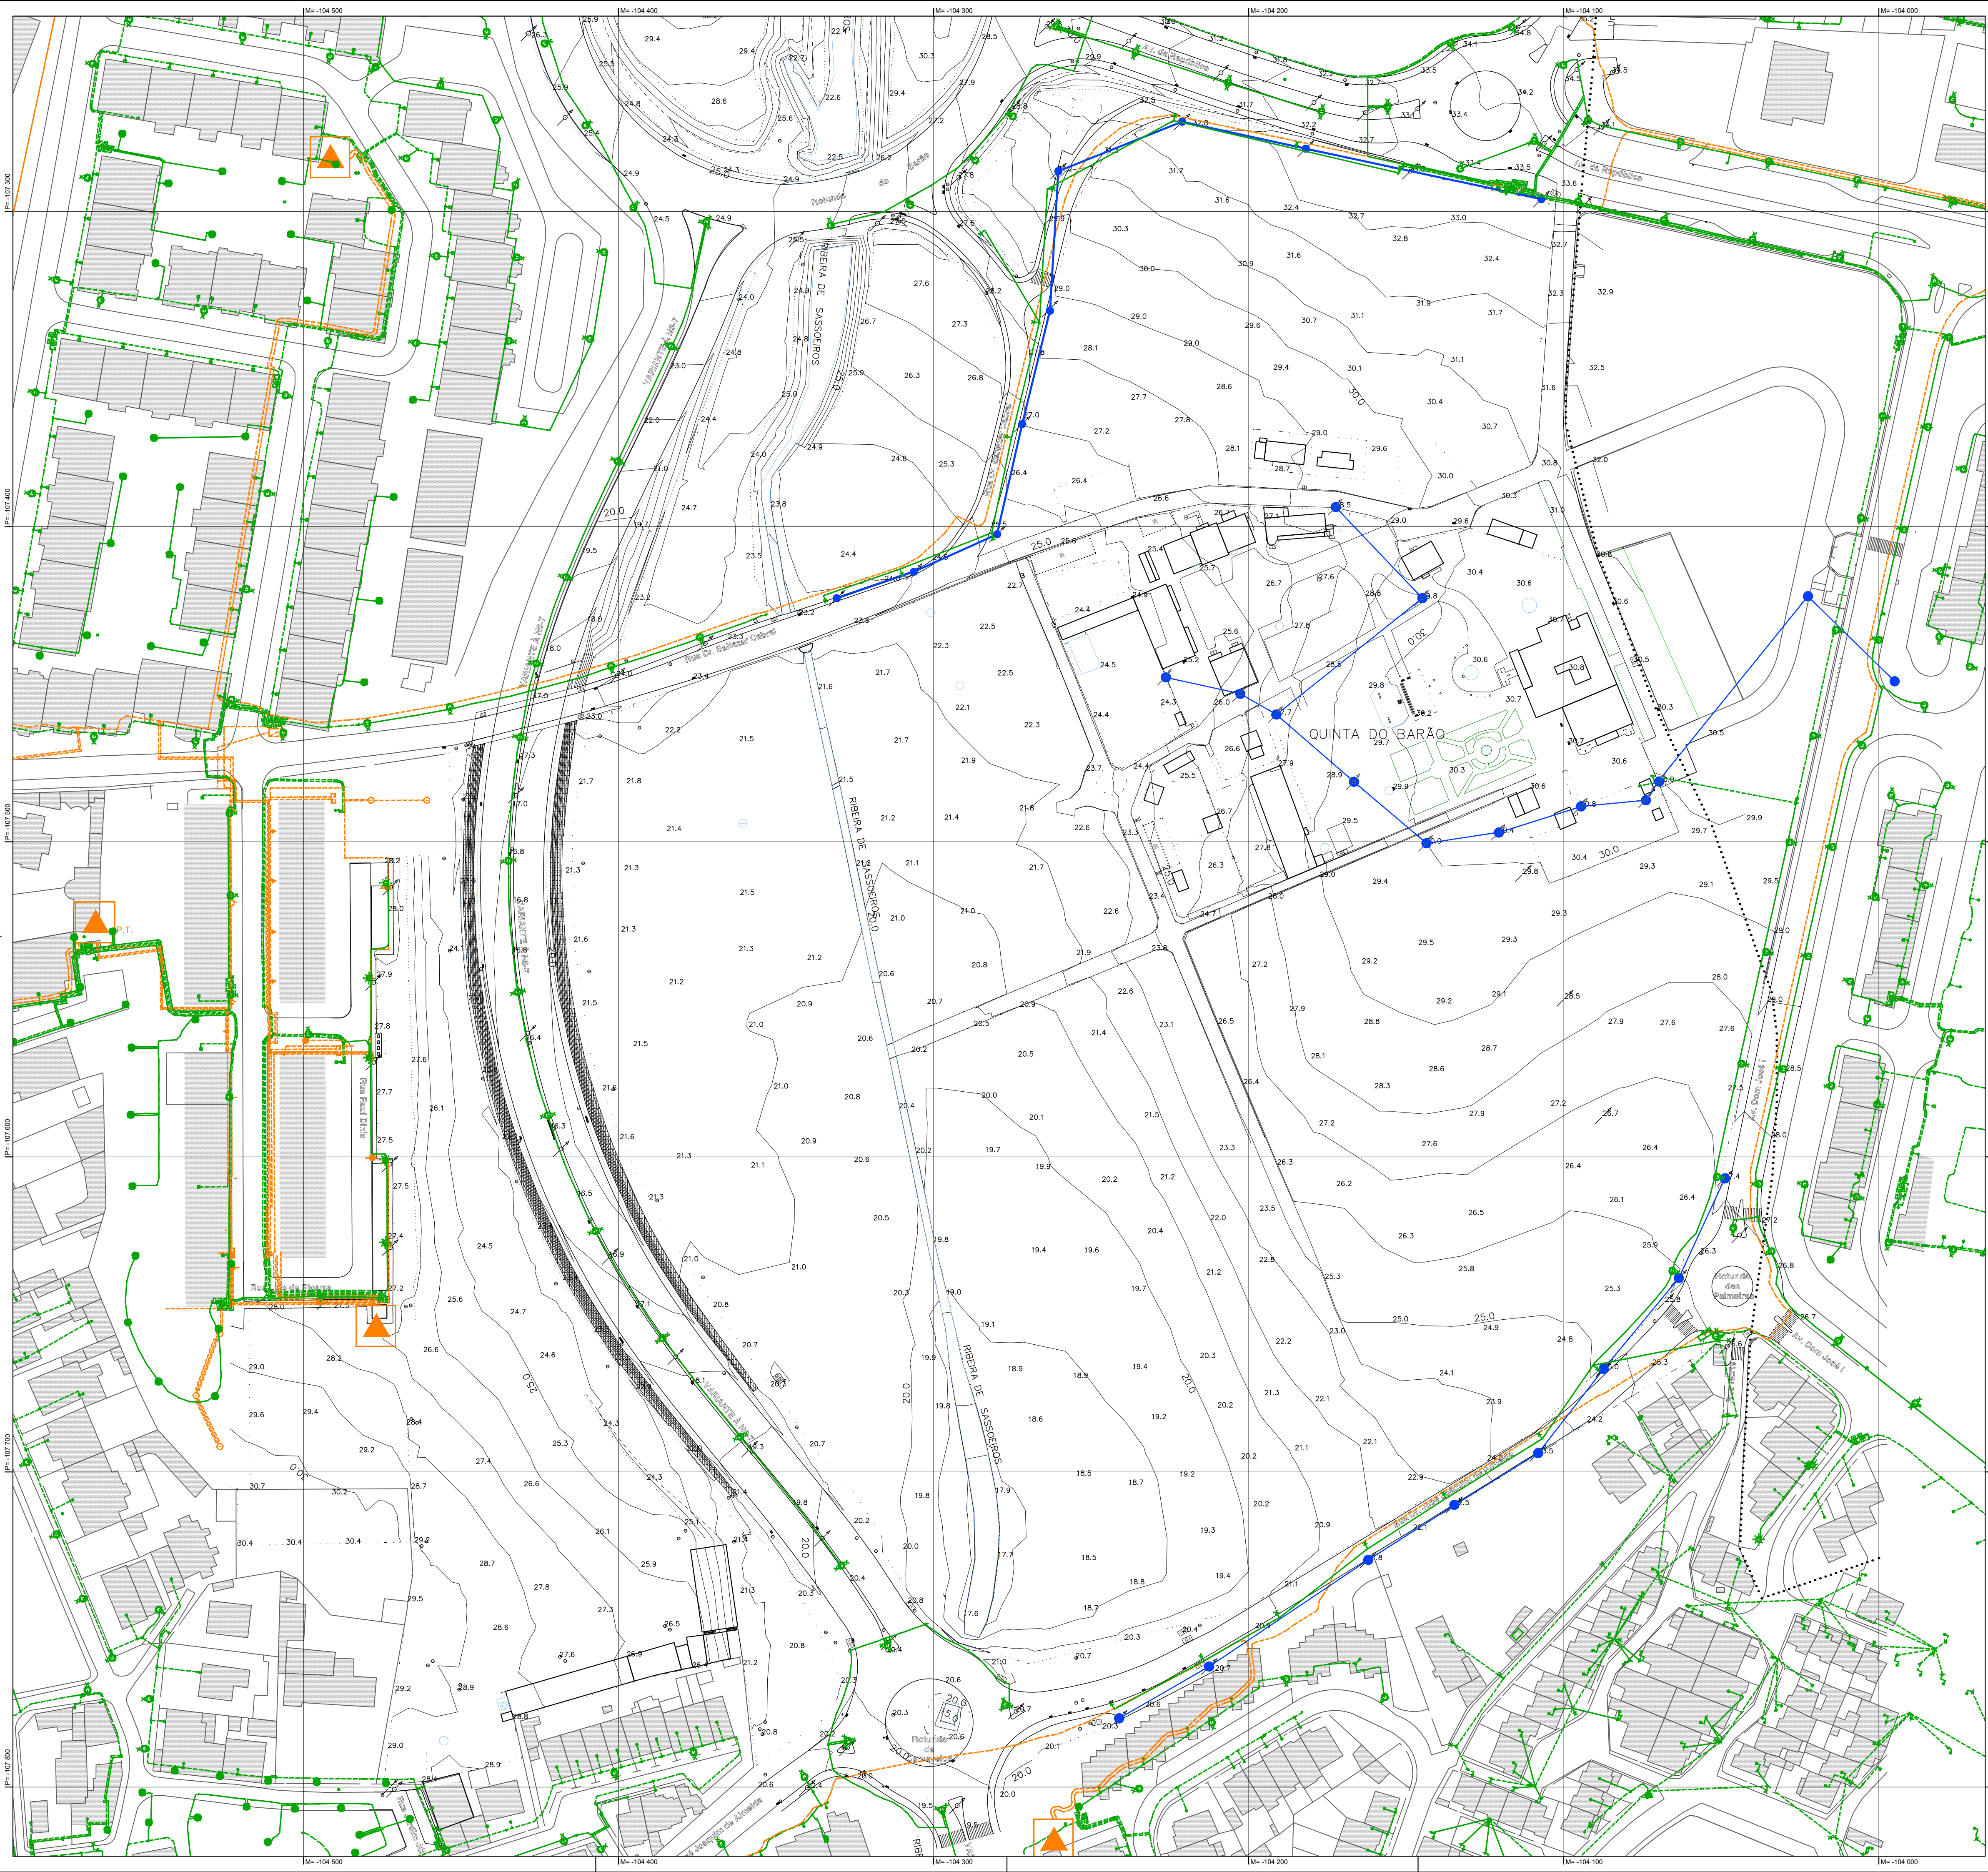

Legenda:

- Limite de Concelho (CAOP 2021)
- Limite da Área de Intervenção
- Rede de Energia Elétrica
- Rede subterrânea de Baixa Tensão
- Rede aérea de Baixa Tensão /Iluminação Pública
- Rede de Iluminação Existente
- Rede subterrânea de Média Tensão
- Posto de Transformação
- Postes
- Colunas I.P.

Eridade Proprietária: Município de Cascais; Eridade Produtora de cartografia: NRV Consultores de Engenharia, SA - Ano dos trabalhos de campo: 2020 ; Data de Edição: OUT 2020 ;
Processo de Homologação: nº 1086 de 26/07/2022; Renovação da homologação com nº 5438 de 01/09/2023 - 001;
Sistema de Referência: PT-TM06/ETRS 89; Projeção: Transversa Mercator; Datum Altimétrico: Marégrafo de Cascais; Equidistância das curvas de nível: 2 metros; Exatidão posicional: planimétrica: 0,30; altimétrica: 0,40;
Eridade Produtora de Cartografia Temática: NRV Consultores de Engenharia, SA, Precisão Posicional Nominal: 0,32

DONO DE OBRA:	PROTÓCOLO COM:
CASCAIS CÂMARA MUNICIPAL	BCCAML Portugal II, S.A.

PROJETISTA:	
 NRV CONSULTORES DE ENGENHARIA	

PROJETO:	ALTERAÇÃO DO PLANO DE PORMENOR DO ESPAÇO DE REESTRUTURAÇÃO URBANÍSTICA DA QUINTA DO BARÃO	
----------	--	--

DESIGNAÇÃO:	Volume III Rede de Eletricidade existente	FASE: FASE 5 - PROPOSTA DE PLANO
-------------	--	----------------------------------

PROJETO	DATA	RÚBRICA	DESENHO	5	----	----	----	----	v3
DESENHO	MAIO 2021	AS	PROCESSO:	ESCALA:	Fase Proj.	Esp.	N.º Seq.	Folha	Rev.
VERIFICAÇÃO	MAIO 2021	EC	2412LOT025LOT						
VALIDAÇÃO	MAIO 2021	LR							

A1: 1/1000

3.12