
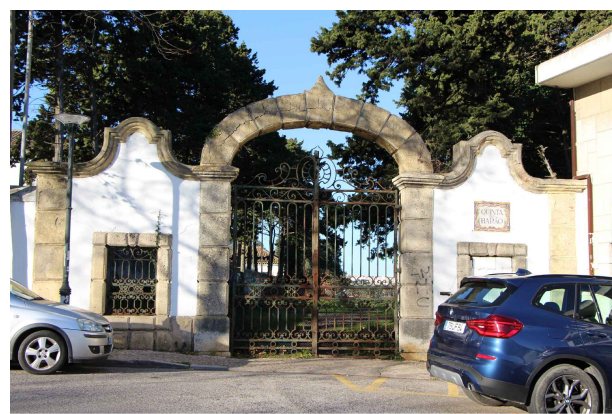
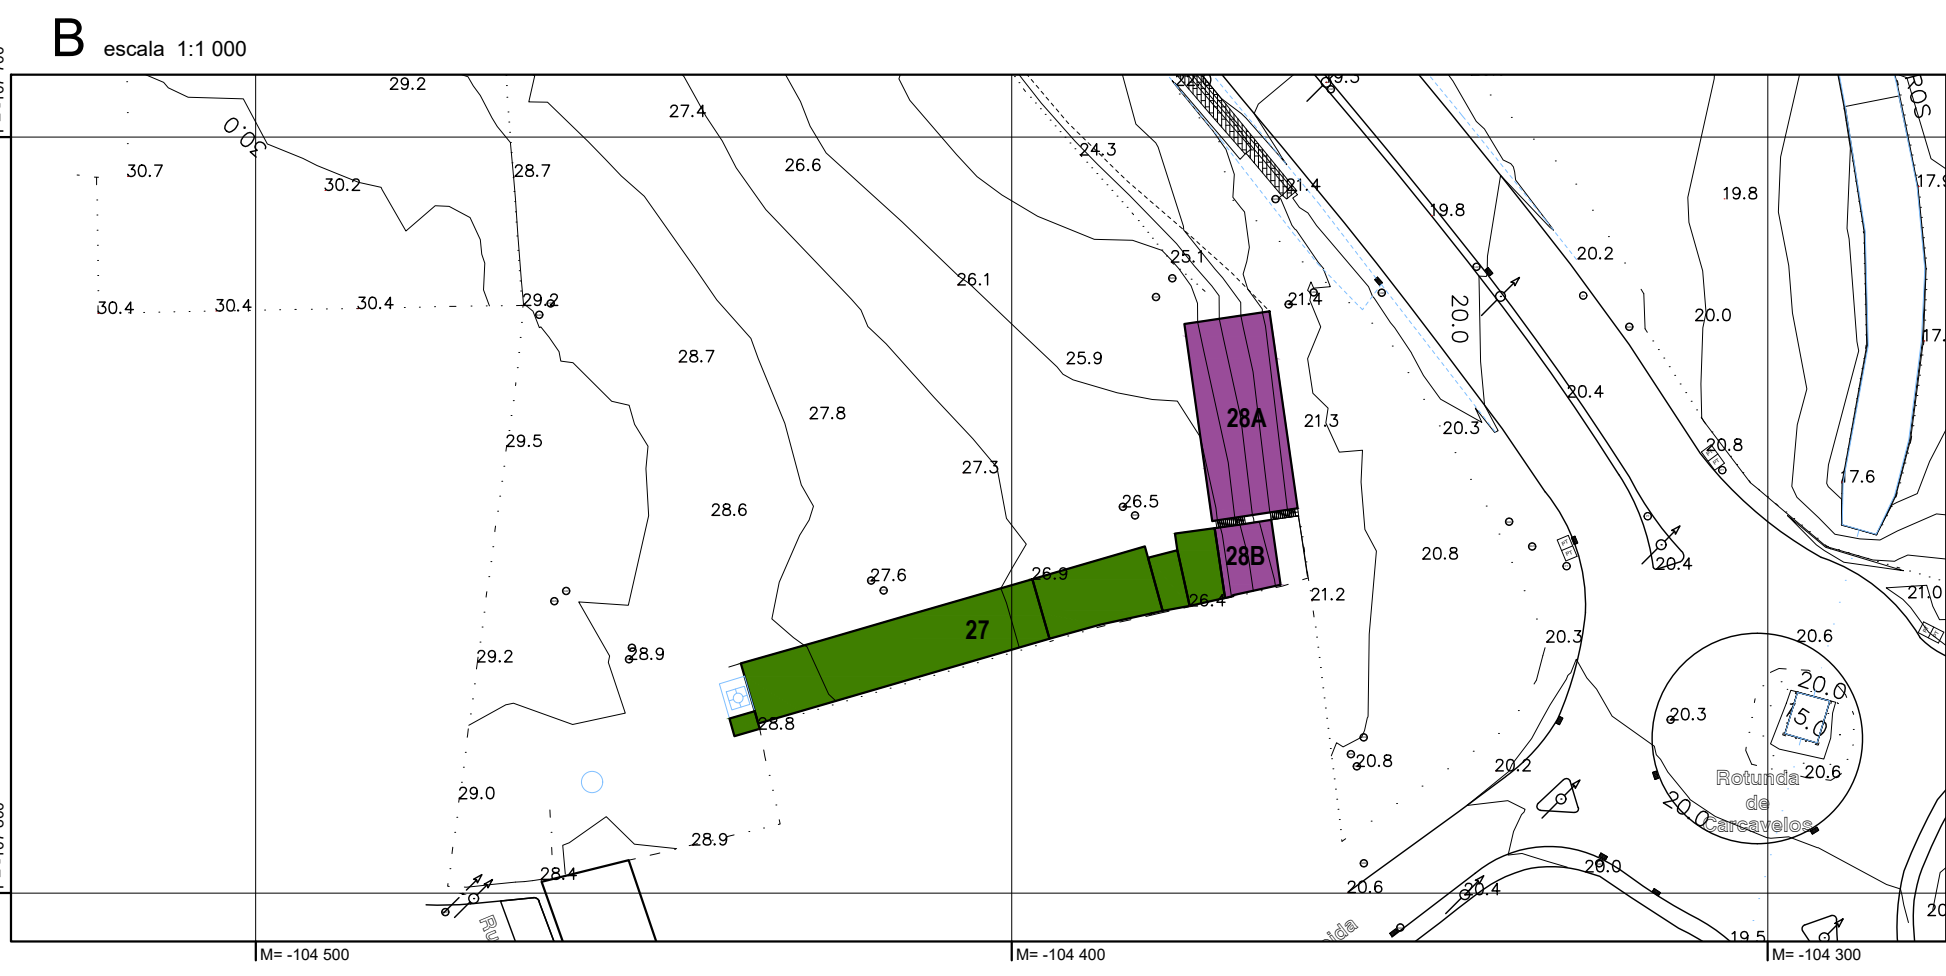
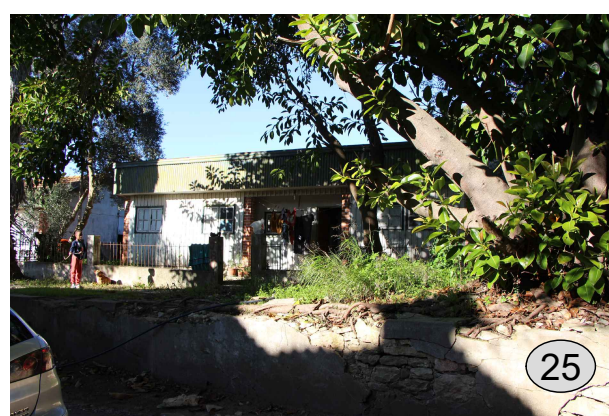
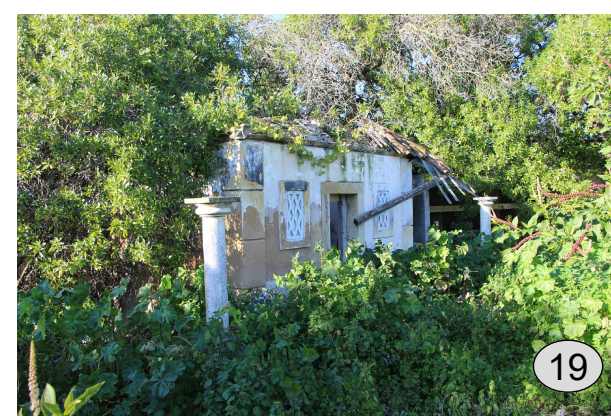


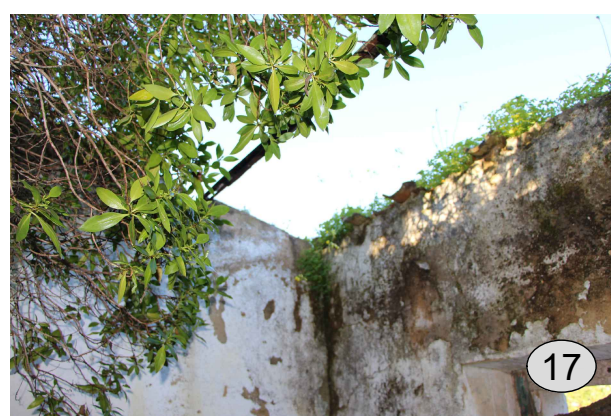

Legenda:

---	Limite da Área de Intervenção
ID do edificado	
Usos do edificado:	
	Habitação
	Garagens mais habitação
	Garagens
	Vacarias/armazéns/escritórios
	Cavalariças
	Adega
	Anexo jardim
	Anexo (pombal/galinheiro/outros)
	Dependências agrícolas
	Lavandouro
	Sistema poço e anexos
	PT
	Indeterminado

ID	área de implantação (m2)	nº de pisos	Estado de Conservação
1	268.23	1A - 2 pisos	Mau
	672.72	1B - 3 pisos, com 4 pisos na torre	
2	842.96	2 pisos	Mau
3	292.58	2 pisos	Ruína
4	297.56	1 piso e ao centro 2 pisos	Mau
5	148.85	1 piso	Mau
6	90.48	1 piso	Regular
7	71.90	2 pisos	Mau
8	24.49	1 piso	Regular/Mau
9	29.59	1 piso	Mau
10	8.98	1 piso	Mau
11	14.48	1 piso	Mau
12A	9.15	1 piso rebaidado	Ruína
12B	40.67	1 piso	Mau
13	341.15	1 piso	Mau
14	43.36	1 piso	Ruína
15	64.14	1 piso	Ruína
16	25.01	1 piso	Mau
17	49.16	1 piso	Ruína
18	23.54	1 piso	Ruína
19	27.66	1 piso	Ruína
20	30.13	1 piso	Ruína
21	108.87	1 piso	Mau
22	120.00	1 piso	Ruína
23	60.90	1 piso	Ruína
24	31.26	1 piso	Ruína
25	50.10	1 piso	Regular
26	98.69	1 piso	Regular
27	545.60	1 piso	Mau
28	368.82	2 pisos	Ruína
TOTAL	4801.03	área de implantação estimada e aproximada por medição na cartografia de base do PP	

Entidade Proprietária: Município de Cascais; Entidade Produtora da cartografia: NRV Consultores de Engenharia, SA; Ano dos trabalhos de campo: 2020; Data de Edição: OUT 2020; Processo de homologação: nº 1386 de 26-07-2022; Renovação da homologação: com o nº 5439 de 01-09-2023; L017; Sistema de Referência: PT-TM/ETRS 89; Projeto: Transmissão Mercator; Datum Altimétrico: Altimétrico de Cascais; Equidistância das curvas de nível: 2 metros; Exatidão posicional planimétrica: 0,30; altimétrica: 0,40; Entidade Produtora de Cartografia Temática: NRV Consultores de Engenharia, SA; Precisão Posicional Nominal: 0,32

DONO DE OBRA: **CASCAIS** CÂMARA MUNICIPAL

PROTÓCOLO COM: **BCCAML Portugal II, S.A.**

PROJETISTA: **NRV CONSULTORES DE ENGENHARIA**

PROJETO: **ALTERAÇÃO DO PLANO DE PORMENOR DO ESPAÇO DE REESTRUTURAÇÃO URBANÍSTICA DA QUINTA DO BARÃO**

DESIGNAÇÃO: **Volume III Caracterização do edificado existente** FASE: **FASE 5 - PROPOSTA DE PLANO**

PROJETO	DATA	RÚBRICA	DESENHO	5	----	----	----	----	v3
VERIFICAÇÃO	MAIO 2021	JN	PROCESSO:	ESCALA:	----	----	----	----	
VALIDAÇÃO	MAIO 2021	GC	2412LOT025LOT		A1: 1/1000				3.6