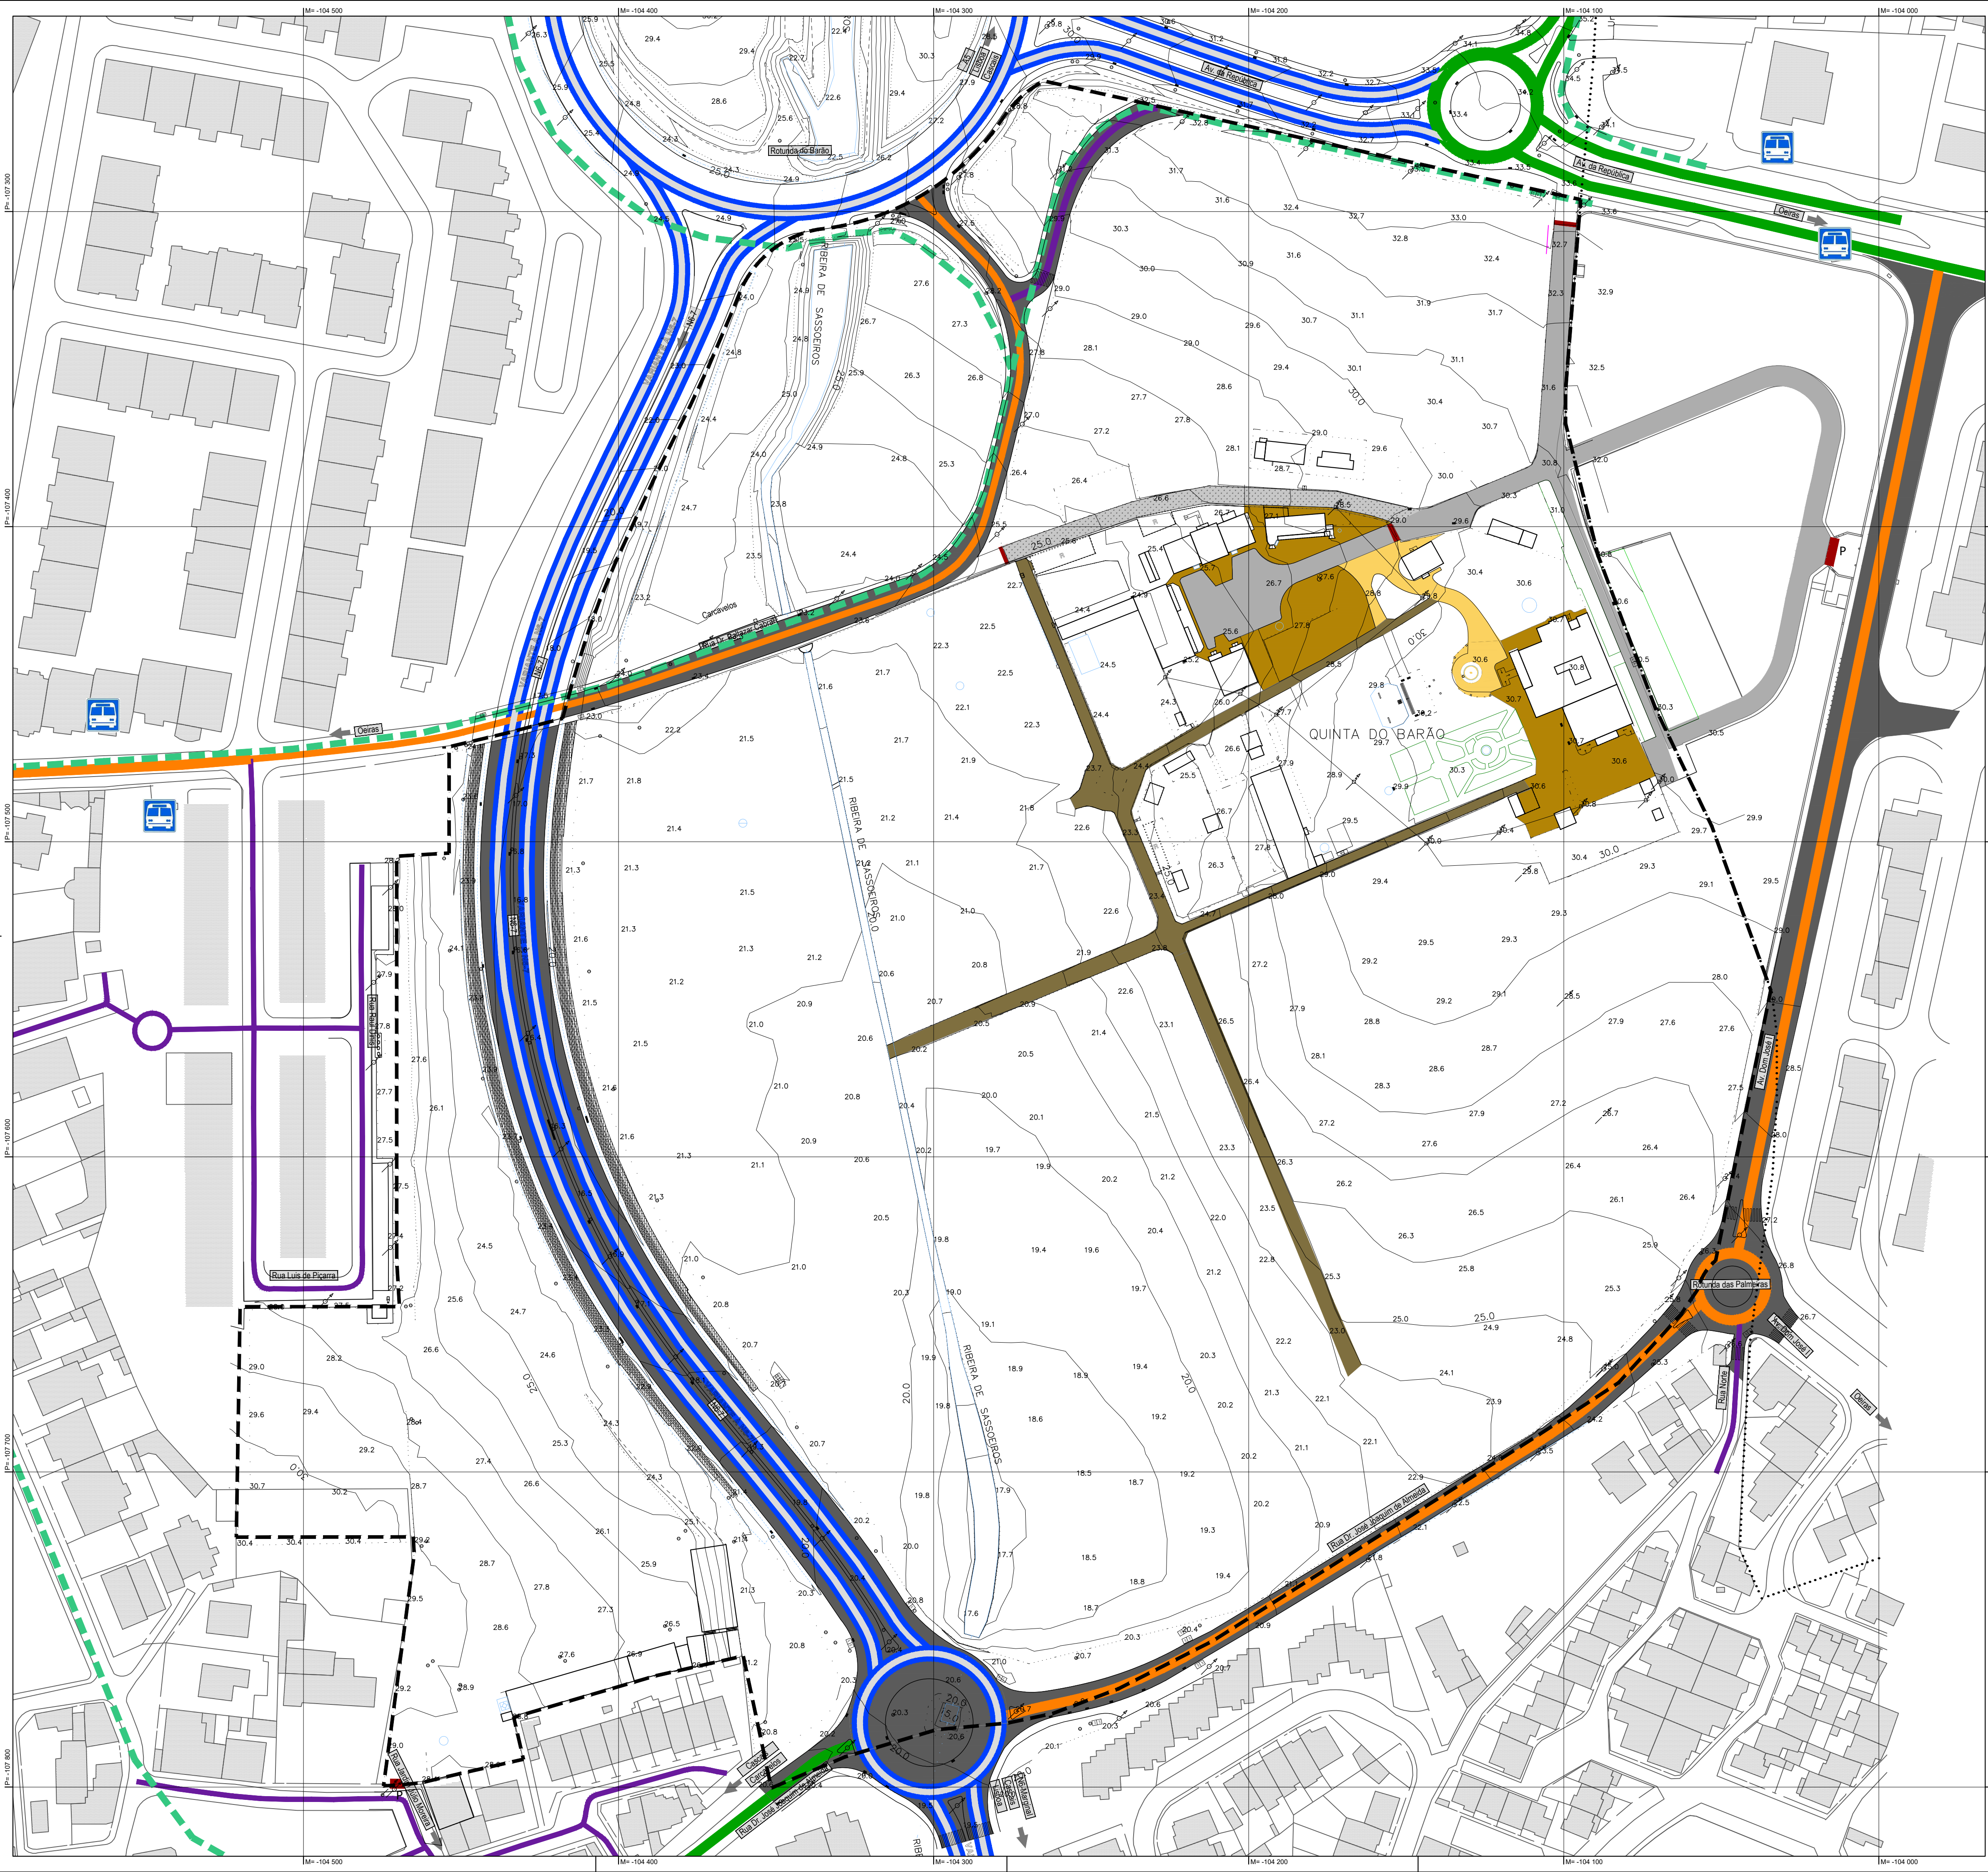


- Legenda:**
- Limite de Concelho (CAOP 2021)
 - Limite da Área de Intervenção
 - Acessibilidades - Hierarquia da Rede Viária e Pavimentação
 - Rede Estruturante Municipal (2.º Nível) - Existente
 - Rede Distribuição Secundária (3.º nível) - Existente
 - Rede Distribuição Local (4.º nível) - Existente
 - Rede Distribuição Local (5.º nível) - Existente
 - Rede Ciclável - Proposta
 - Paragens de Transportes coletivos
 - Rede Circundante da Quinta do Barão - Pavimento Betuminoso (estado: bom/regular)
 - Circulação interna da Quinta do Barão
 - P Portões /Acessos
 - Pavimento Betuminoso (estado: regular/mau)
 - Pavimento Betuminoso (estado: mau/intransitável - com deposição de entulhos)
 - Calçada (estado: regular/mau)
 - Calçada e Pavimento Betuminoso (estado: mau)
 - Caminhos de terra (estado: mau)

Entidade Proprietária: Município de Cascais; Entidade Produtora da cartografia: NRV Consultores de Engenharia, SA; - Ano dos trabalhos de campo: 2020; - Data de Edição: OUT 2020; - Processo de Homologação: nº 1086 de 28-07-2022; Renovação da homologação com nº 5438 de 01-09-2025; - DGT; - Sistema de Referência: PT-TM/NETRS 85; Propósito: Transmissão Mercador; Datum Altimétrico: Marégrafo de Cascais; Equidistância das curvas de nível: 2 metros; Exatidão posicional: planimétrica: 0,30; altimétrica: 0,40; Entidade Produtora de Cartografia Temática: NRV Consultores de Engenharia, SA; Precisão Posicional Nominal: 0,32

DONO DE OBRA:

CASCAIS
CÂMARA MUNICIPAL

PROTÓCOLO COM:

BCCAML Portugal II, S.A.

PROJETISTA:

**NRV**
CONSULTORES DE ENGENHARIA

PROJETO:

ALTERAÇÃO DO PLANO DE PORMENOR DO ESPAÇO DE REESTRUTURAÇÃO URBANÍSTICA DA QUINTA DO BARÃO

DESIGNAÇÃO:

Volume-III
Rede Viária existente

FASE:

FASE 5 - PROPOSTA DE PLANO

PROJETO	DATA	RUBRICA	DESENHO	5	----	----	----	----	v3
PROJETO	MAIO 2021	JRP	DESENHO	5	----	----	----	----	
DESENHO	MAIO 2021	EC	PROCESSO:	ESCALA:	Esp.	N.º Seq.	Folha	Rev.	Versão
VERIFICAÇÃO	MAIO 2021	AC	2412LOT025LOT						
VALIDAÇÃO	MAIO 2021	LR							

A1: 1/1000

3.7