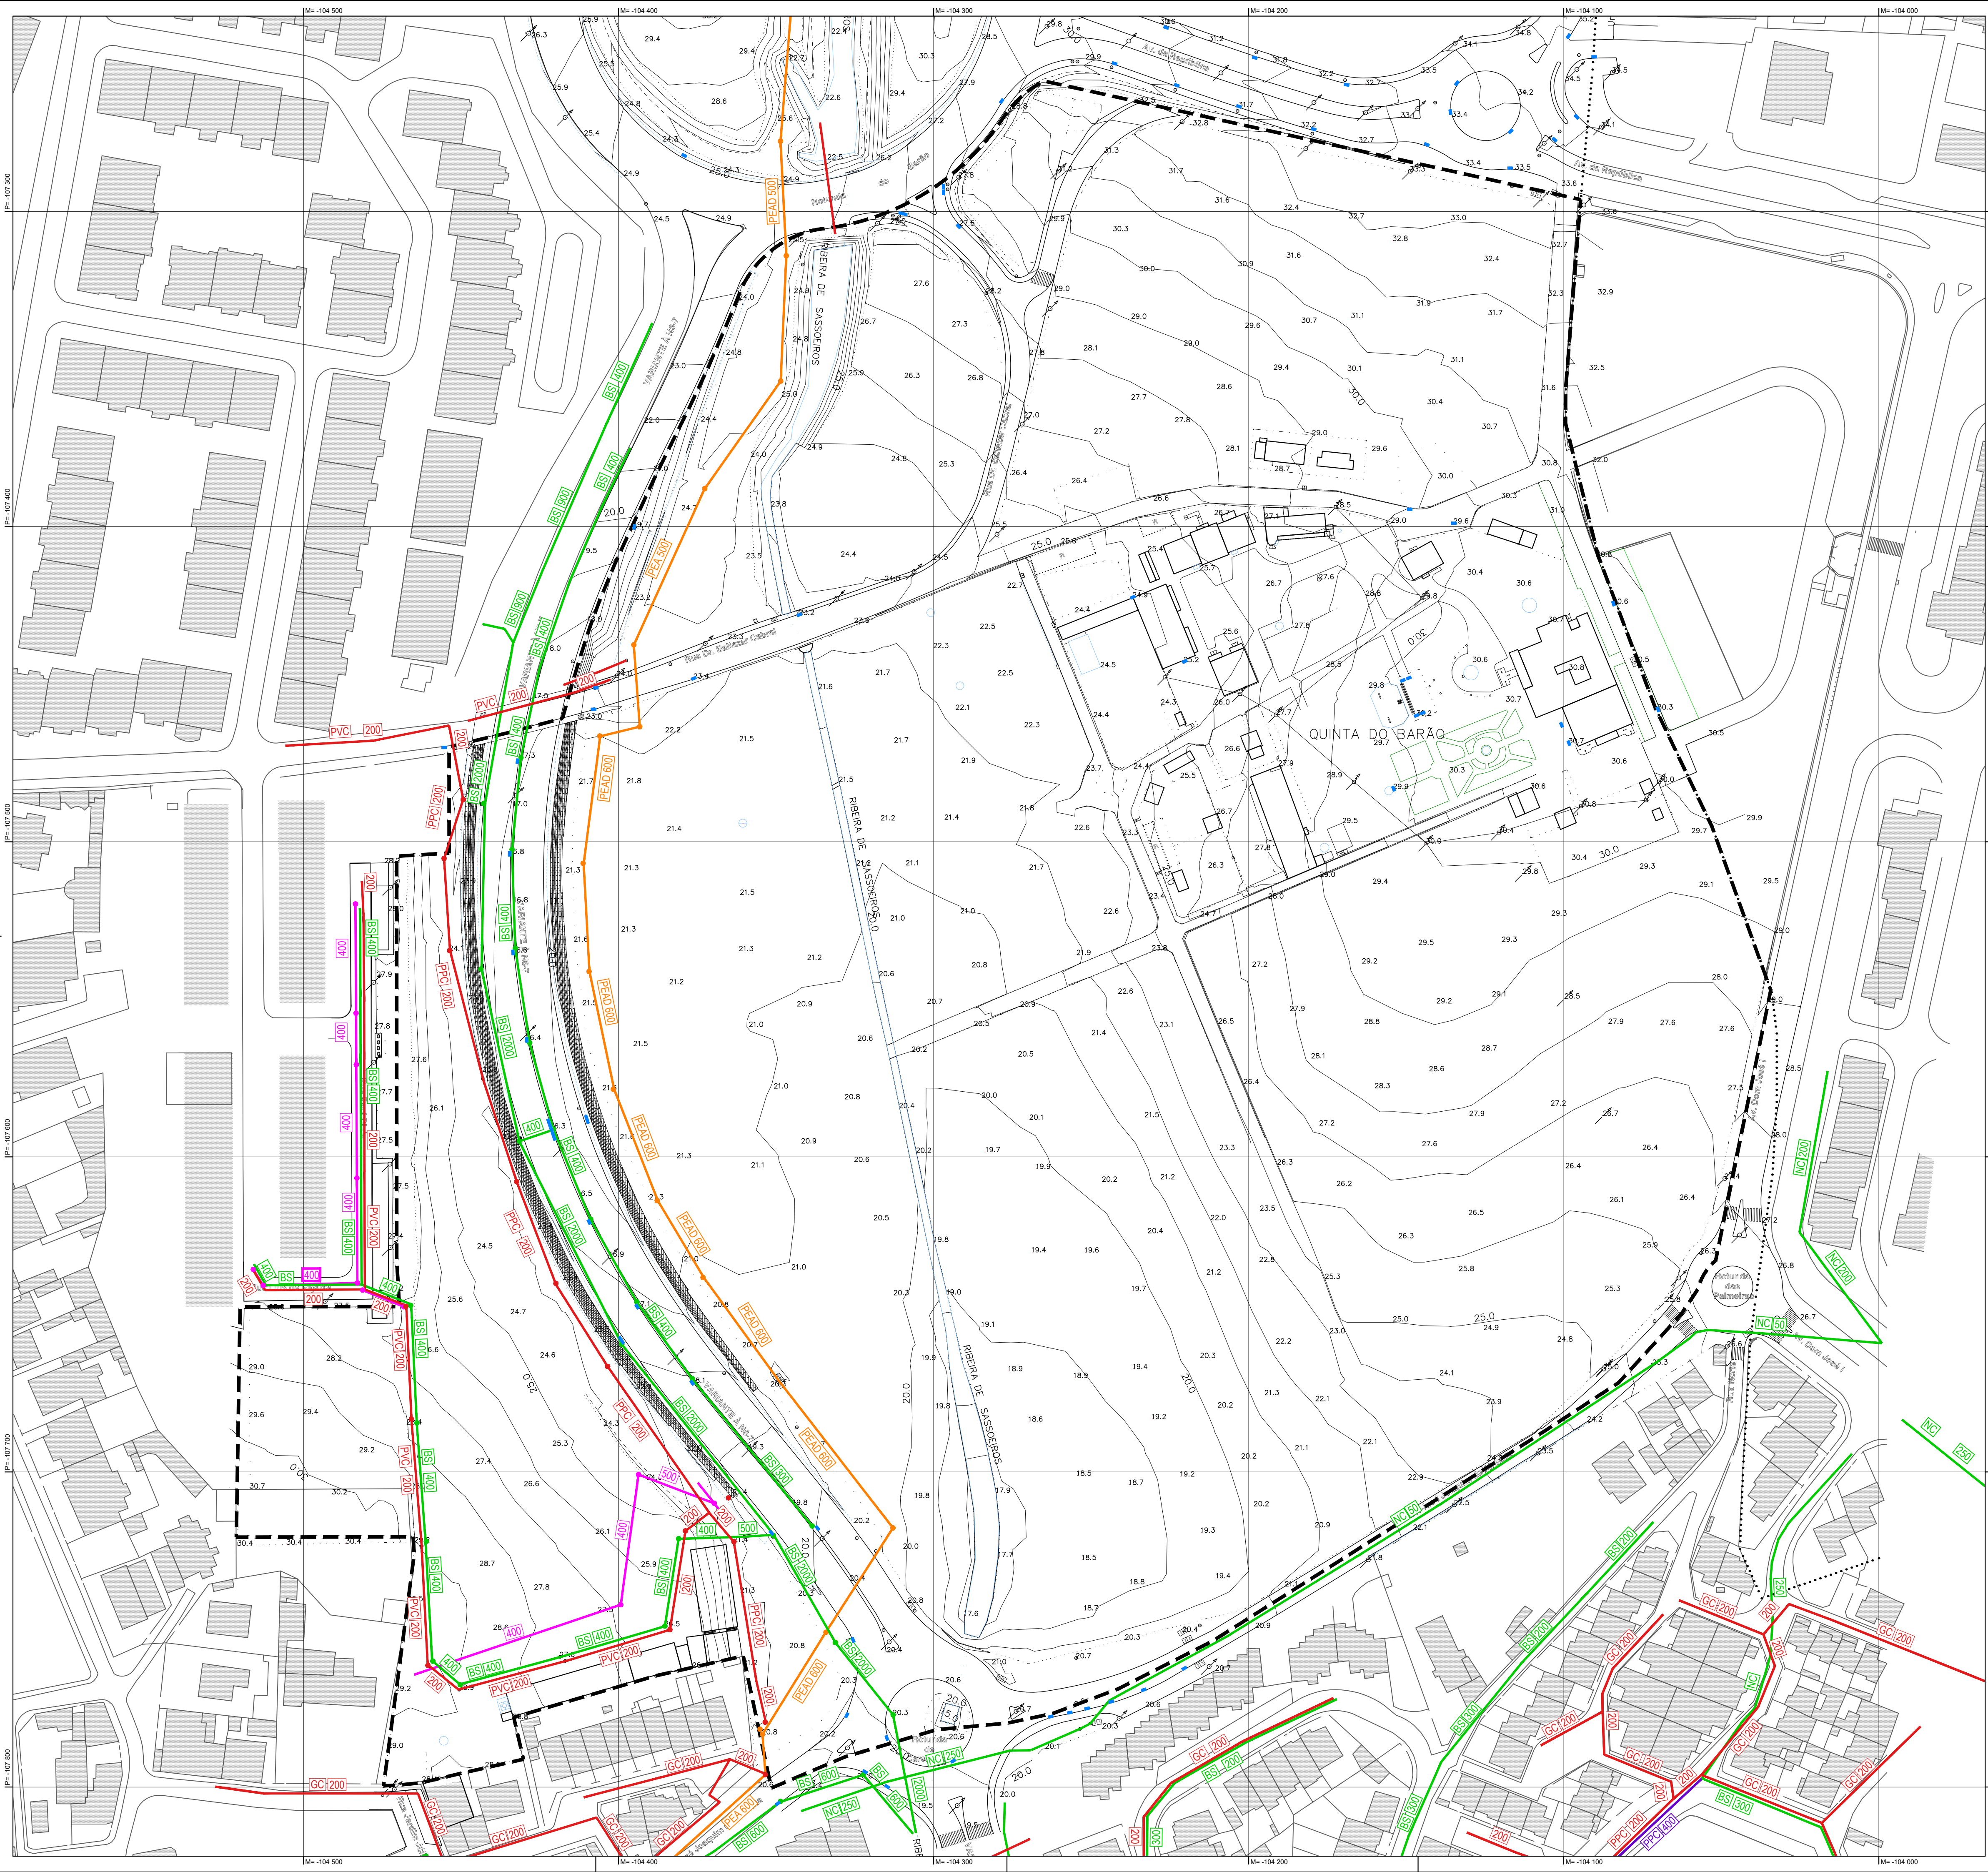


- Legenda:**
- Limite de Concelho (CAOP 2021)
 - Limite da Área de Intervenção
- Rede de Drenagem de Águas Residuais**
- Emisário (AdTA)
 - Coletores de Águas Residuais
 - Caixas de Visita
- Rede de Drenagem de Águas Pluviais**
- Coletores de Águas Pluviais
 - Caixas de Visita
 - Sumidouros
- | | |
|-----|-------------------------------|
| PPC | Polipropileno corrugado |
| PEA | Poliétileno de alta densidade |
| PVC | Policloreto de vinilo |
| GC | Grês Cerâmico |
| BS | Betão simples |
| NC | Não conhecido |

Entidade Proprietária: Município de Cascais; Entidade Produtora de cartografia: NRV Consultores de Engenharia, SA; Ano dos trabalhos de campo: 2020; Data de Edição: OUT 2020;
Processo de Homologação: nº 508 de 26-07-2022; Renovação da homologação com nº 5438 de 01-09-2025; 1001;
Sistema de Referência: PT-TM06/ETRS 89; Projeção: Transversa Mercator; Datum Altimétrico: Marégrafo de Cascais; Equidistância das curvas de nível: 2 metros; Exatidão posicional: planimétrica: 0,30; altimétrica: 0,40;
Entidade Produtora de Cartografia Temática: NRV Consultores de Engenharia, SA; Precisão Posicional Nominal: 0,32

DONO DE OBRA:

CASCAIS
CÂMARA MUNICIPAL

PROTÓCOLO COM:

BCCAML Portugal II, S.A.

PROJETISTA:

**NRV**
CONSULTORES DE ENGENHARIA

PROJETO: **ALTERAÇÃO DO PLANO DE PORMENOR DO ESPAÇO DE REESTRUTURAÇÃO URBANÍSTICA DA QUINTA DO BARÃO**

DESIGNAÇÃO:	Volume III Redes de Drenagem de Águas Residuais e Pluviais existentes	FASE:	FASE 5 - PROPOSTA DE PLANO
-------------	--	-------	----------------------------

PROJETO	DATA	RUBRICA	DESENHO	5	----	----	----	v3
VERIFICAÇÃO	MAIO 2021	JRP	PROCESSO:	ESCALA:	Fase Proj.	Esp.	N.º Seq.	Folha
VALIDAÇÃO	MAIO 2021	EC	2412LOT025LOT	A1: 1/1000				DESENHO Nº:
		LR						3.9