


- FASE A0
- FASE A1
- FASE A2
- FASE A3
- FASE A4
- FASE A5

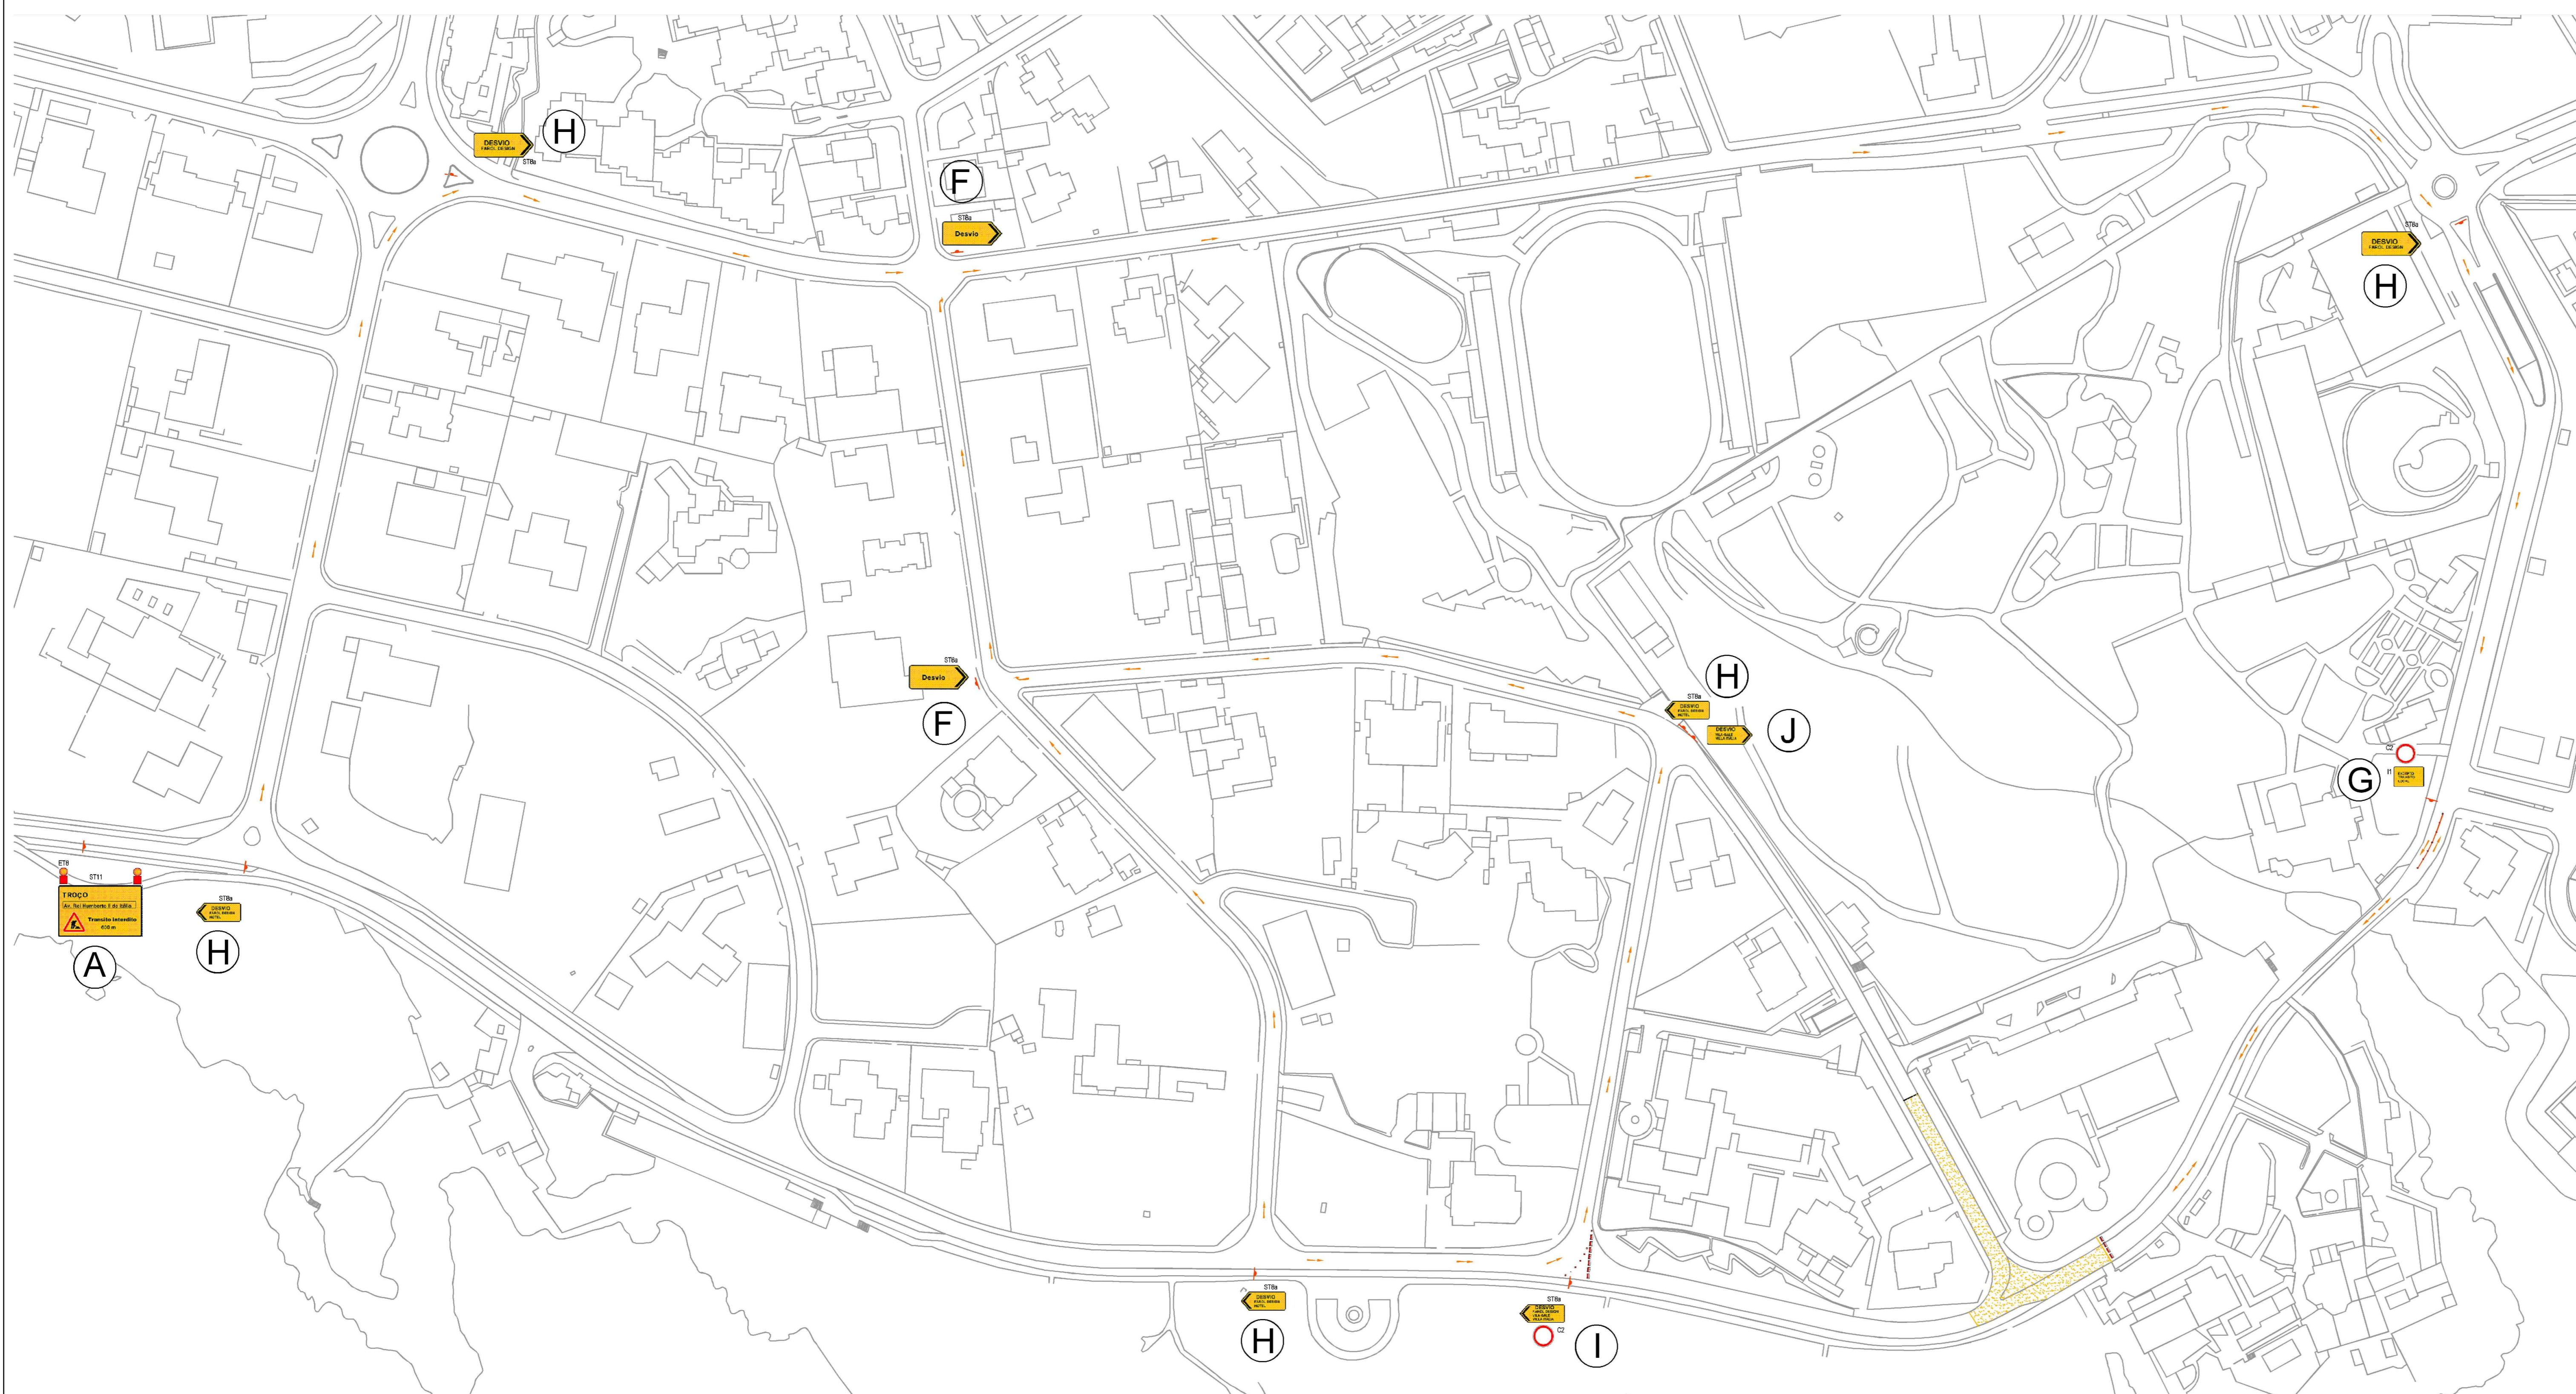

A

TROÇO
Av. Rei Humberto II de Itália

Transito interdito
600 m

E

Circulação Alternada

G

EXCEPTO TRANSITO LOCAL

F

DESVIO

B

EXCEPTO ACESSO HOTEL

H


DESVIO FAROL DESIGN HOTEL

I

DESVIO FAROL DESIGN VILA GALE VILLA ITALIA

J

DESVIO VILA GALE VILLA ITALIA

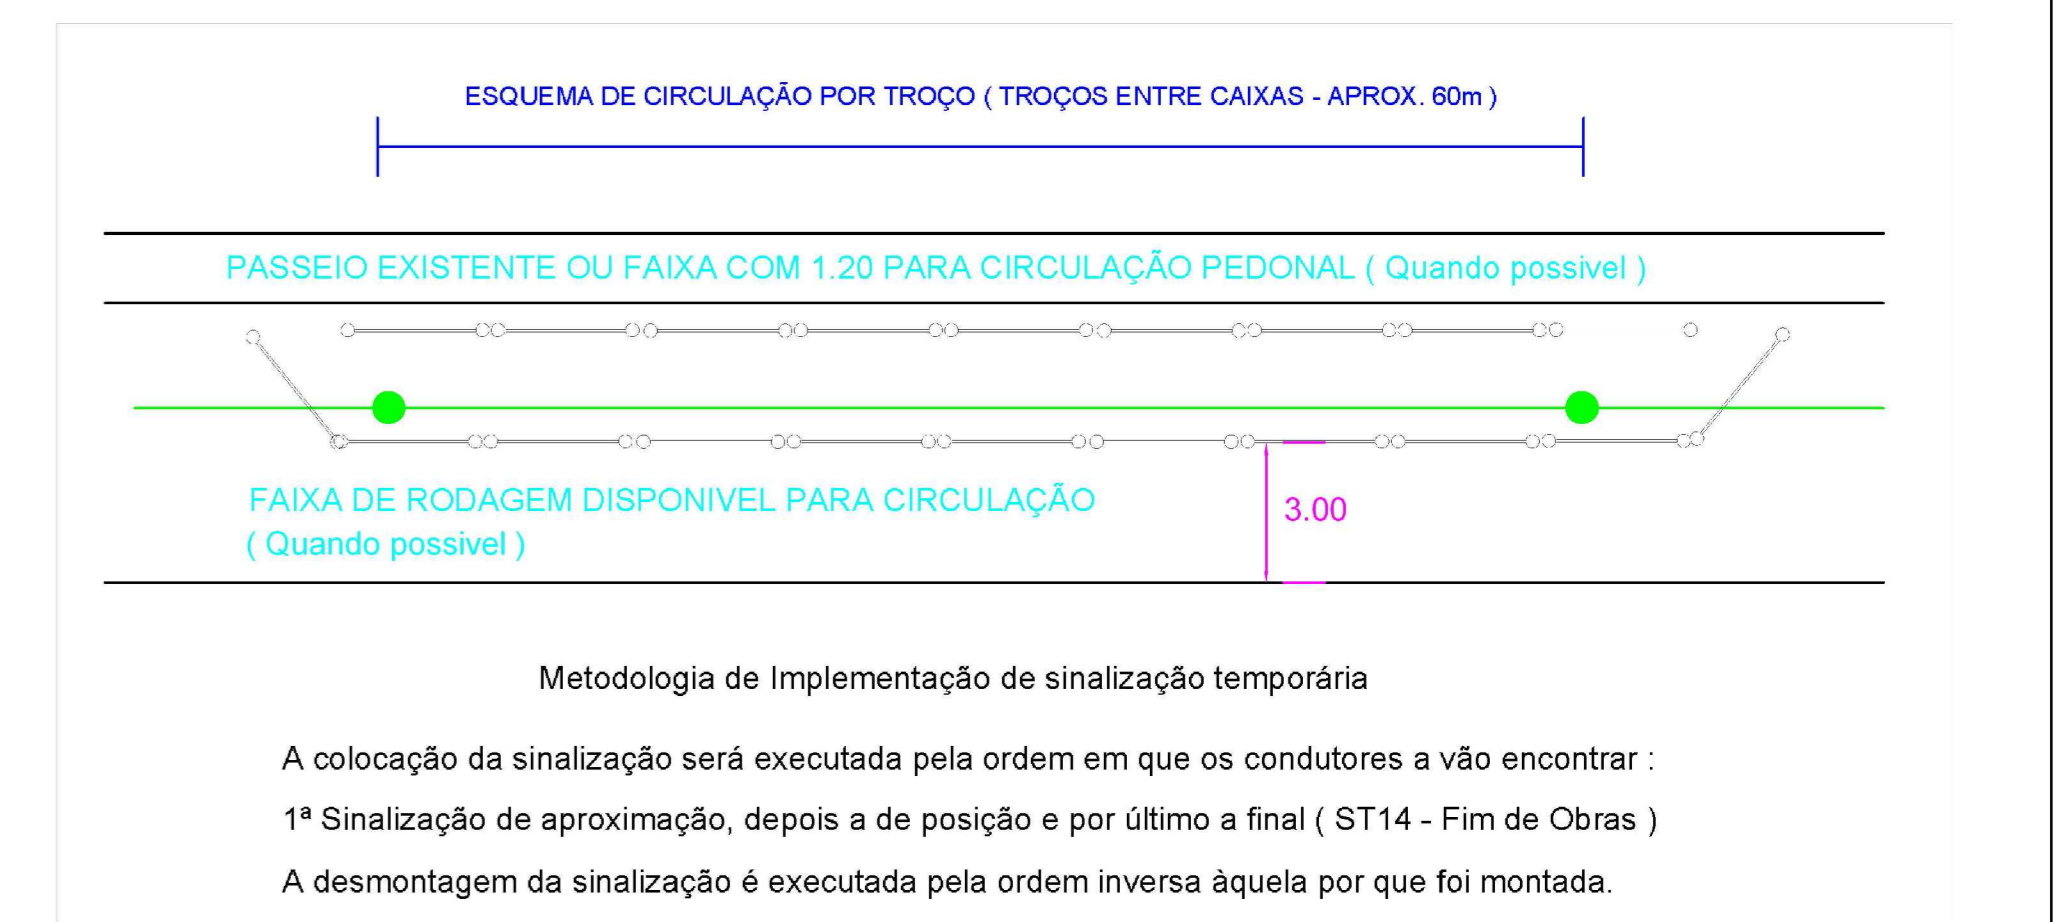

		CONSTRUTORES DAS ÁGUAS DA LINHA, ACE		
SINALIZAÇÃO PROVISÓRIA SANTA MARTA - FASE A3 (1 SEMANA)				
Projectou		ESCALAS:	DESENHO Nº	DATA:
Desenhou	Luis Chapita	H: 1/---	1/1	12-04-2013
Verificou	Eng.º Tiago Anselmo	V: 1/---		
AGUAS DA LINHA, ACE				